


SCHEDE USI E MODALITA' DI INTERVENTO, scala 1:1000

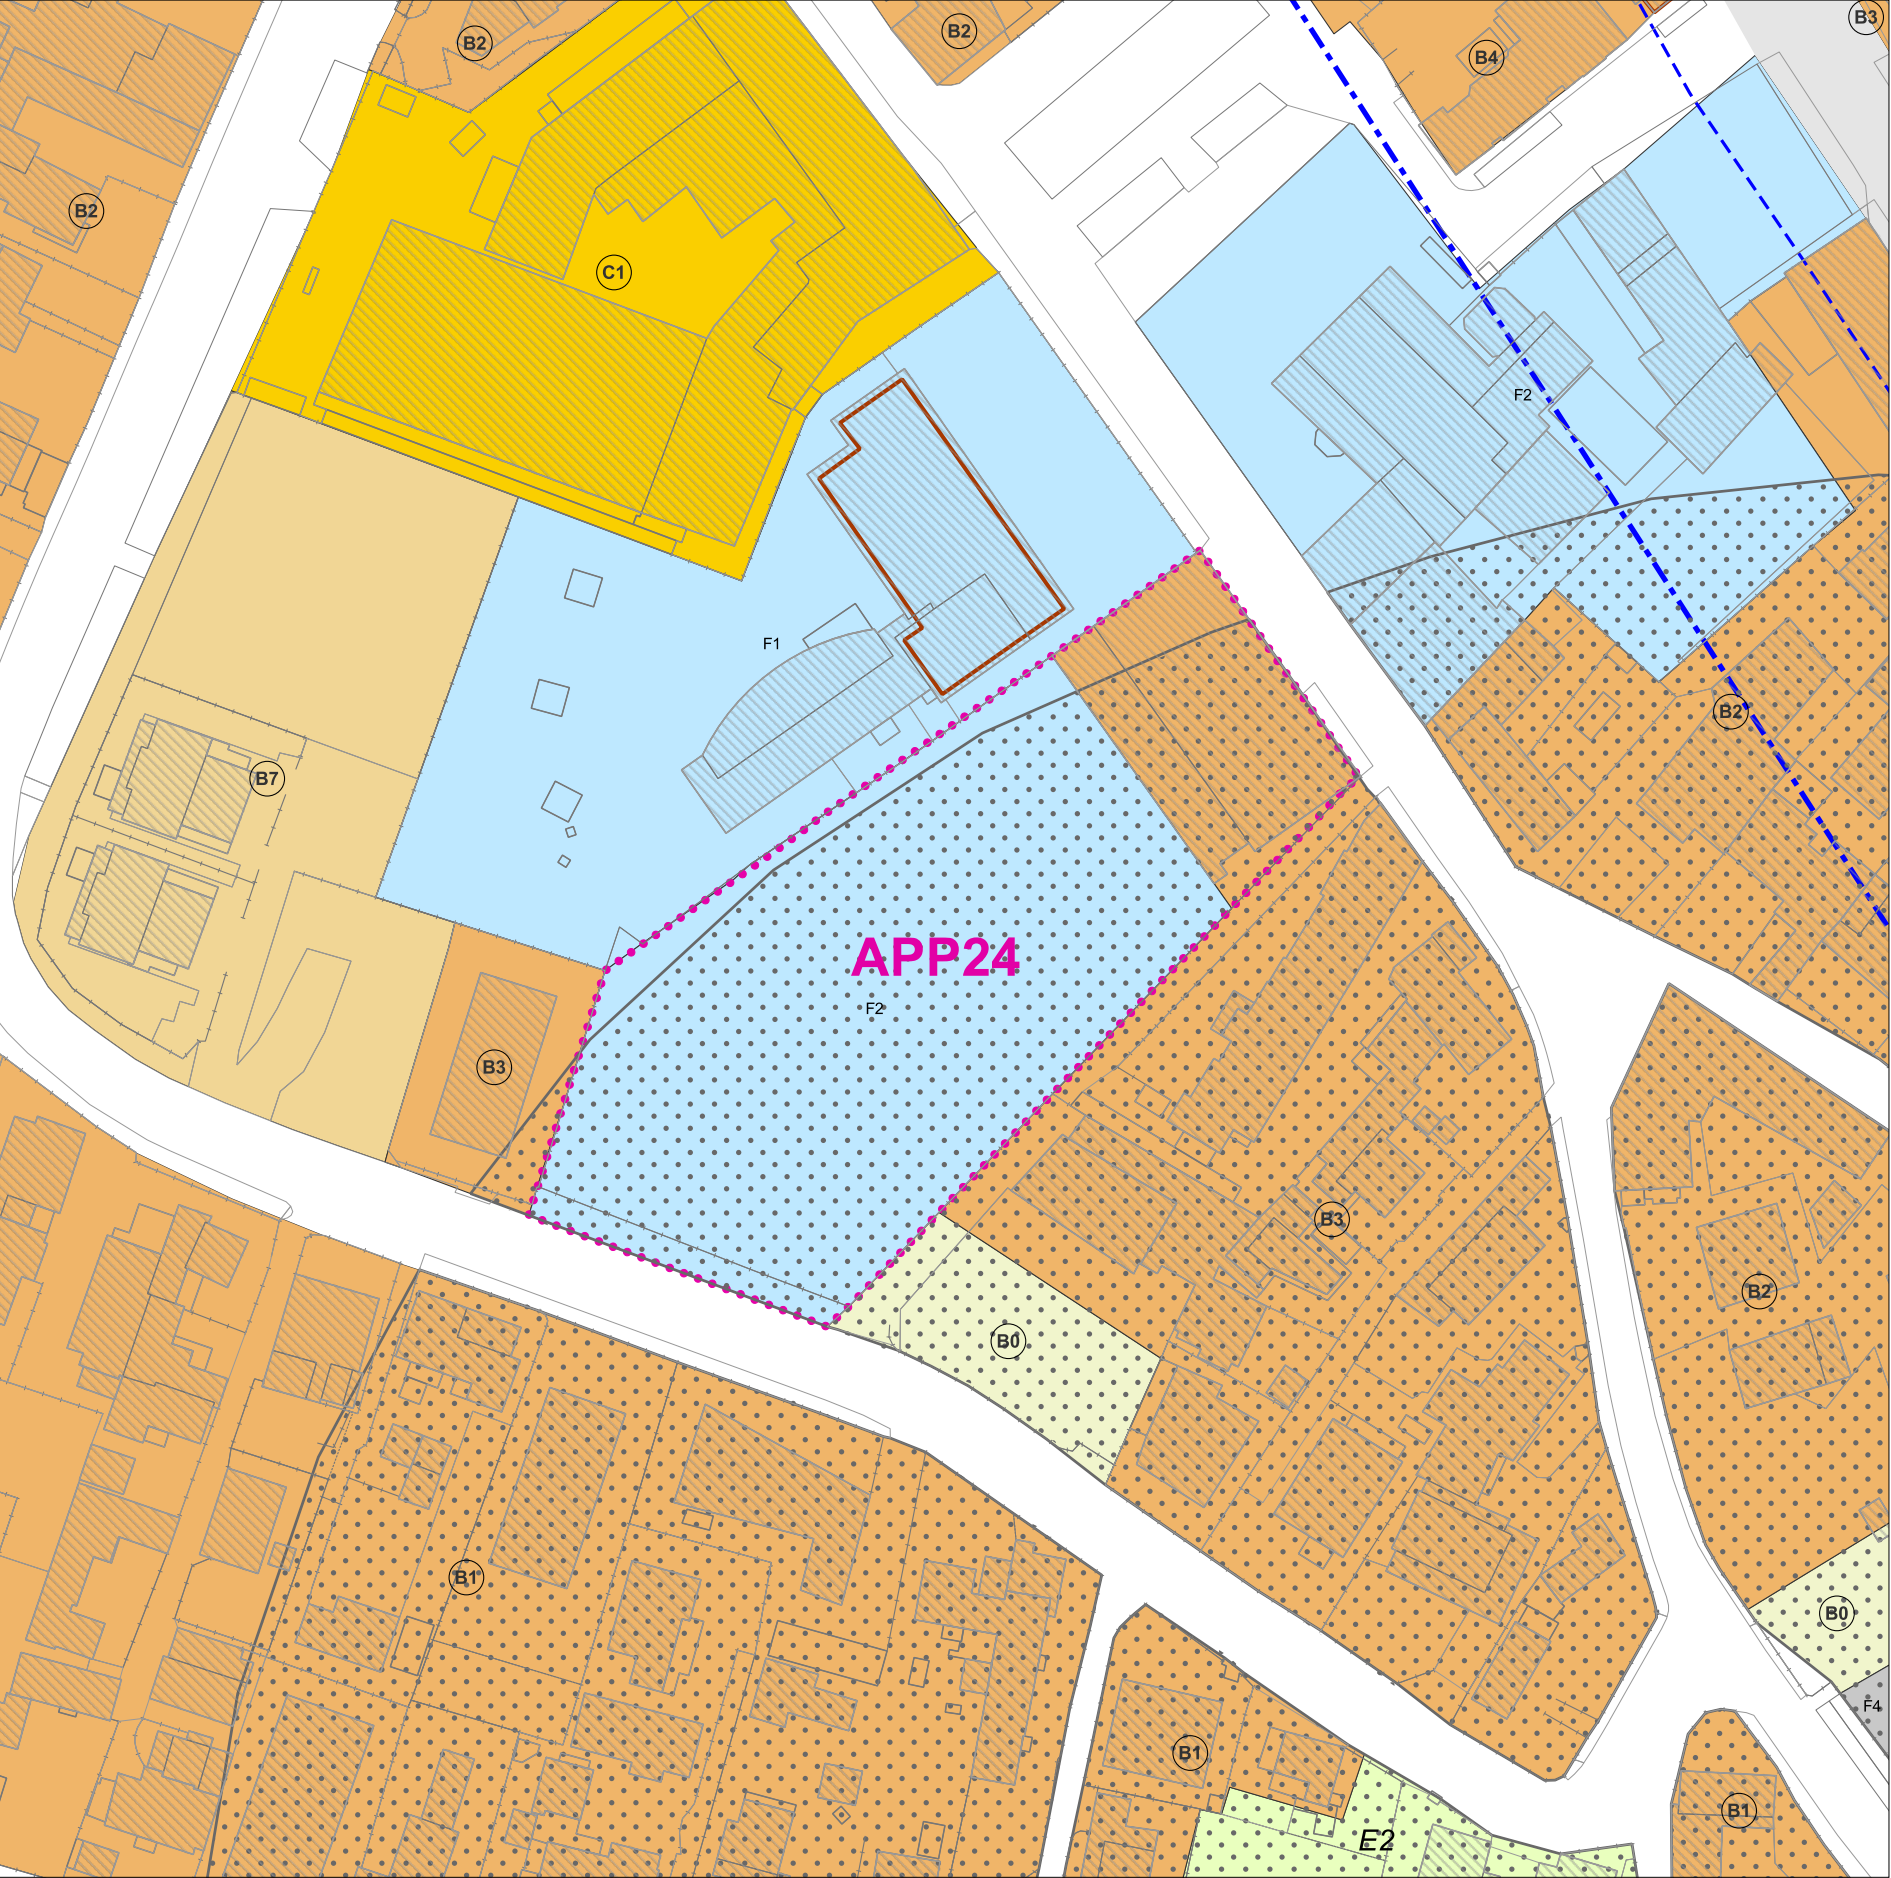

PARAMETRI URBANISTICI ED EDILIZI

UBICAZIONE	Voltabarozzo
INDIRIZZO	via Vecchia
ATTO DI RIFERIMENTO	Accordo ex Art. 6 della LR 11/2004
FOGLIO PARTICELLE	186 9
SUPERFICIE	5200 mq
DESTINAZIONE D'USO	Area a servizi
MODALITA' DI INTERVENTO	IED assistito da Atto d'obbligo
INDICE DI EDIFICABILITA' TERRITORIALE (It)	-
VOLUME (V)	5300 mc (da verificare in sede di attuazione)
ALTEZZA (H)	8,0 ml
STANDARD URBANISTICI PRIMARI	da determinare in sede di attuazione
NORMA DI RIFERIMENTO	NTO del PI - art. 34
CONTRIBUTO STRAORDINARIO (CS)	-
PRESCRIZIONI PARTICOLARI	A seguito della demolizione dell'edificio esistente, il volume (esistente) potrà essere ricostruito, anche solo in parte, e/o iscritto nel RECREd. L'edificio eventualmente ricostruito dovrà essere posizionato sul sedime dell'edificio demolito e rispettare una distanza minima di 5 ml dalla strada, compreso l'eventuale portico, anche se di uso pubblico. L'intervento dovrà prevedere anche la riqualificazione di un tratto di via Vecchia in accordo con l'Ente.