


SCHEDE USI E MODALITA' DI INTERVENTO, scala 1:2000



PARAMETRI URBANISTICI ED EDILIZI

UBICAZIONE	Guizza
INDIRIZZO	via Chiesa Vecchia
ATTO DI RIFERIMENTO	Pua in un'area di perequazione integrata in via Chiesa Vecchia - DCC n. 43/2015
FOGLIO PARTICELLE	179 501 (porzione)
SUPERFICIE	1220 mq
DESTINAZIONE D'USO	Edilizia Residenziale Pubblica
MODALITA' DI INTERVENTO	art. 35 N.T.O.
INDICE DI EDIFICABILITA' TERRITORIALE (It)	-
VOLUME (V)	1049 mc
ALTEZZA (H)	9 ml.
STANDARD URBANISTICI PRIMARI	da determinare in sede di intervento
NORMA DI RIFERIMENTO	NTO del PI - art.18
CONTRIBUTO STRAORDINARIO (CS)	-
PRESCRIZIONI PARTICOLARI	L'accesso sarà individuato e disciplinato in sede di progetto edilizio.

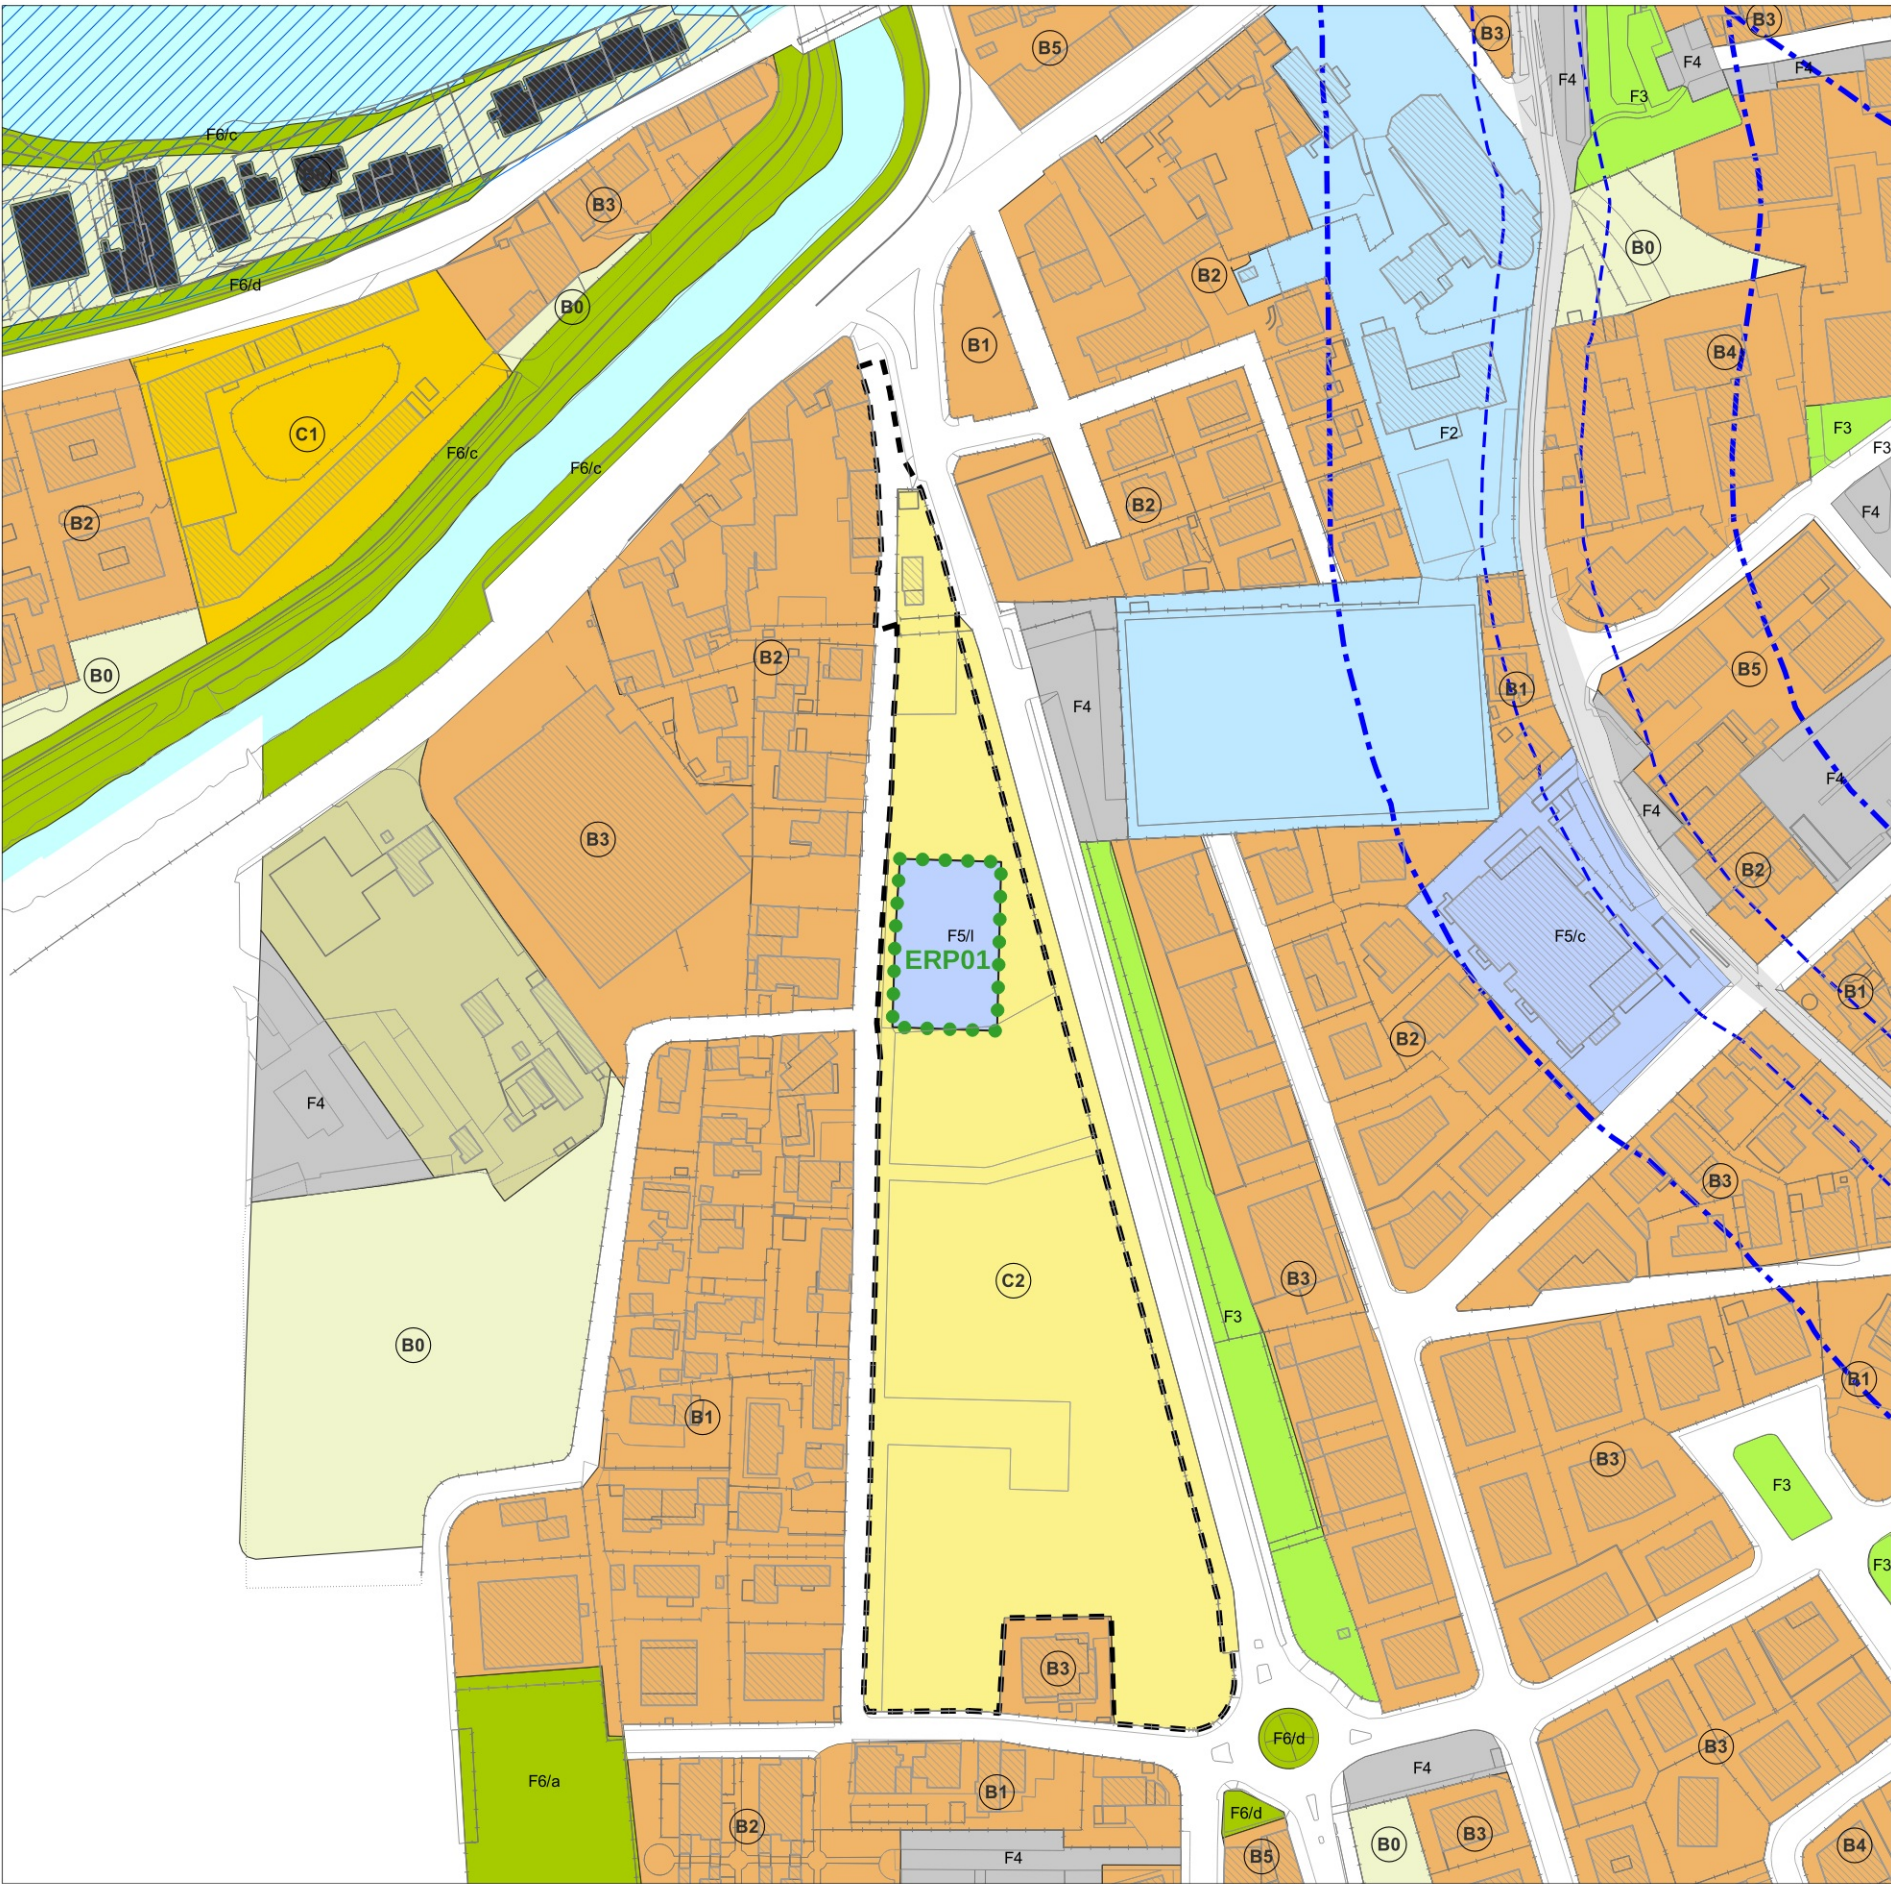

ERP01

SCHEDA
EDILIZIA RESIDENZIALE PUBBLICA