


SCHEDE USI E MODALITA' DI INTERVENTO, scala 1:2000



PARAMETRI URBANISTICI ED EDILIZI

UBICAZIONE	Camin
INDIRIZZO	via Alsazia
ATTO DI RIFERIMENTO	Pua in via Vigonovese - DCC n. 125/2009
FOGLIO	111
PARTICELLE	1055
SUPERFICIE	900 mq
DESTINAZIONE D'USO	Edilizia Residenziale Pubblica
MODALITA' DI INTERVENTO	art. 35 N.T.O.
INDICE DI EDIFICABILITA' TERRITORIALE (It)	-
VOLUME (V)	1000 mc
ALTEZZA (H)	9 ml.
STANDARD URBANISTICI PRIMARI	da determinare in sede di intervento
NORMA DI RIFERIMENTO	NTO del PI - art.18
CONTRIBUTO STRAORDINARIO (CS)	-
PRESCRIZIONI PARTICOLARI	-

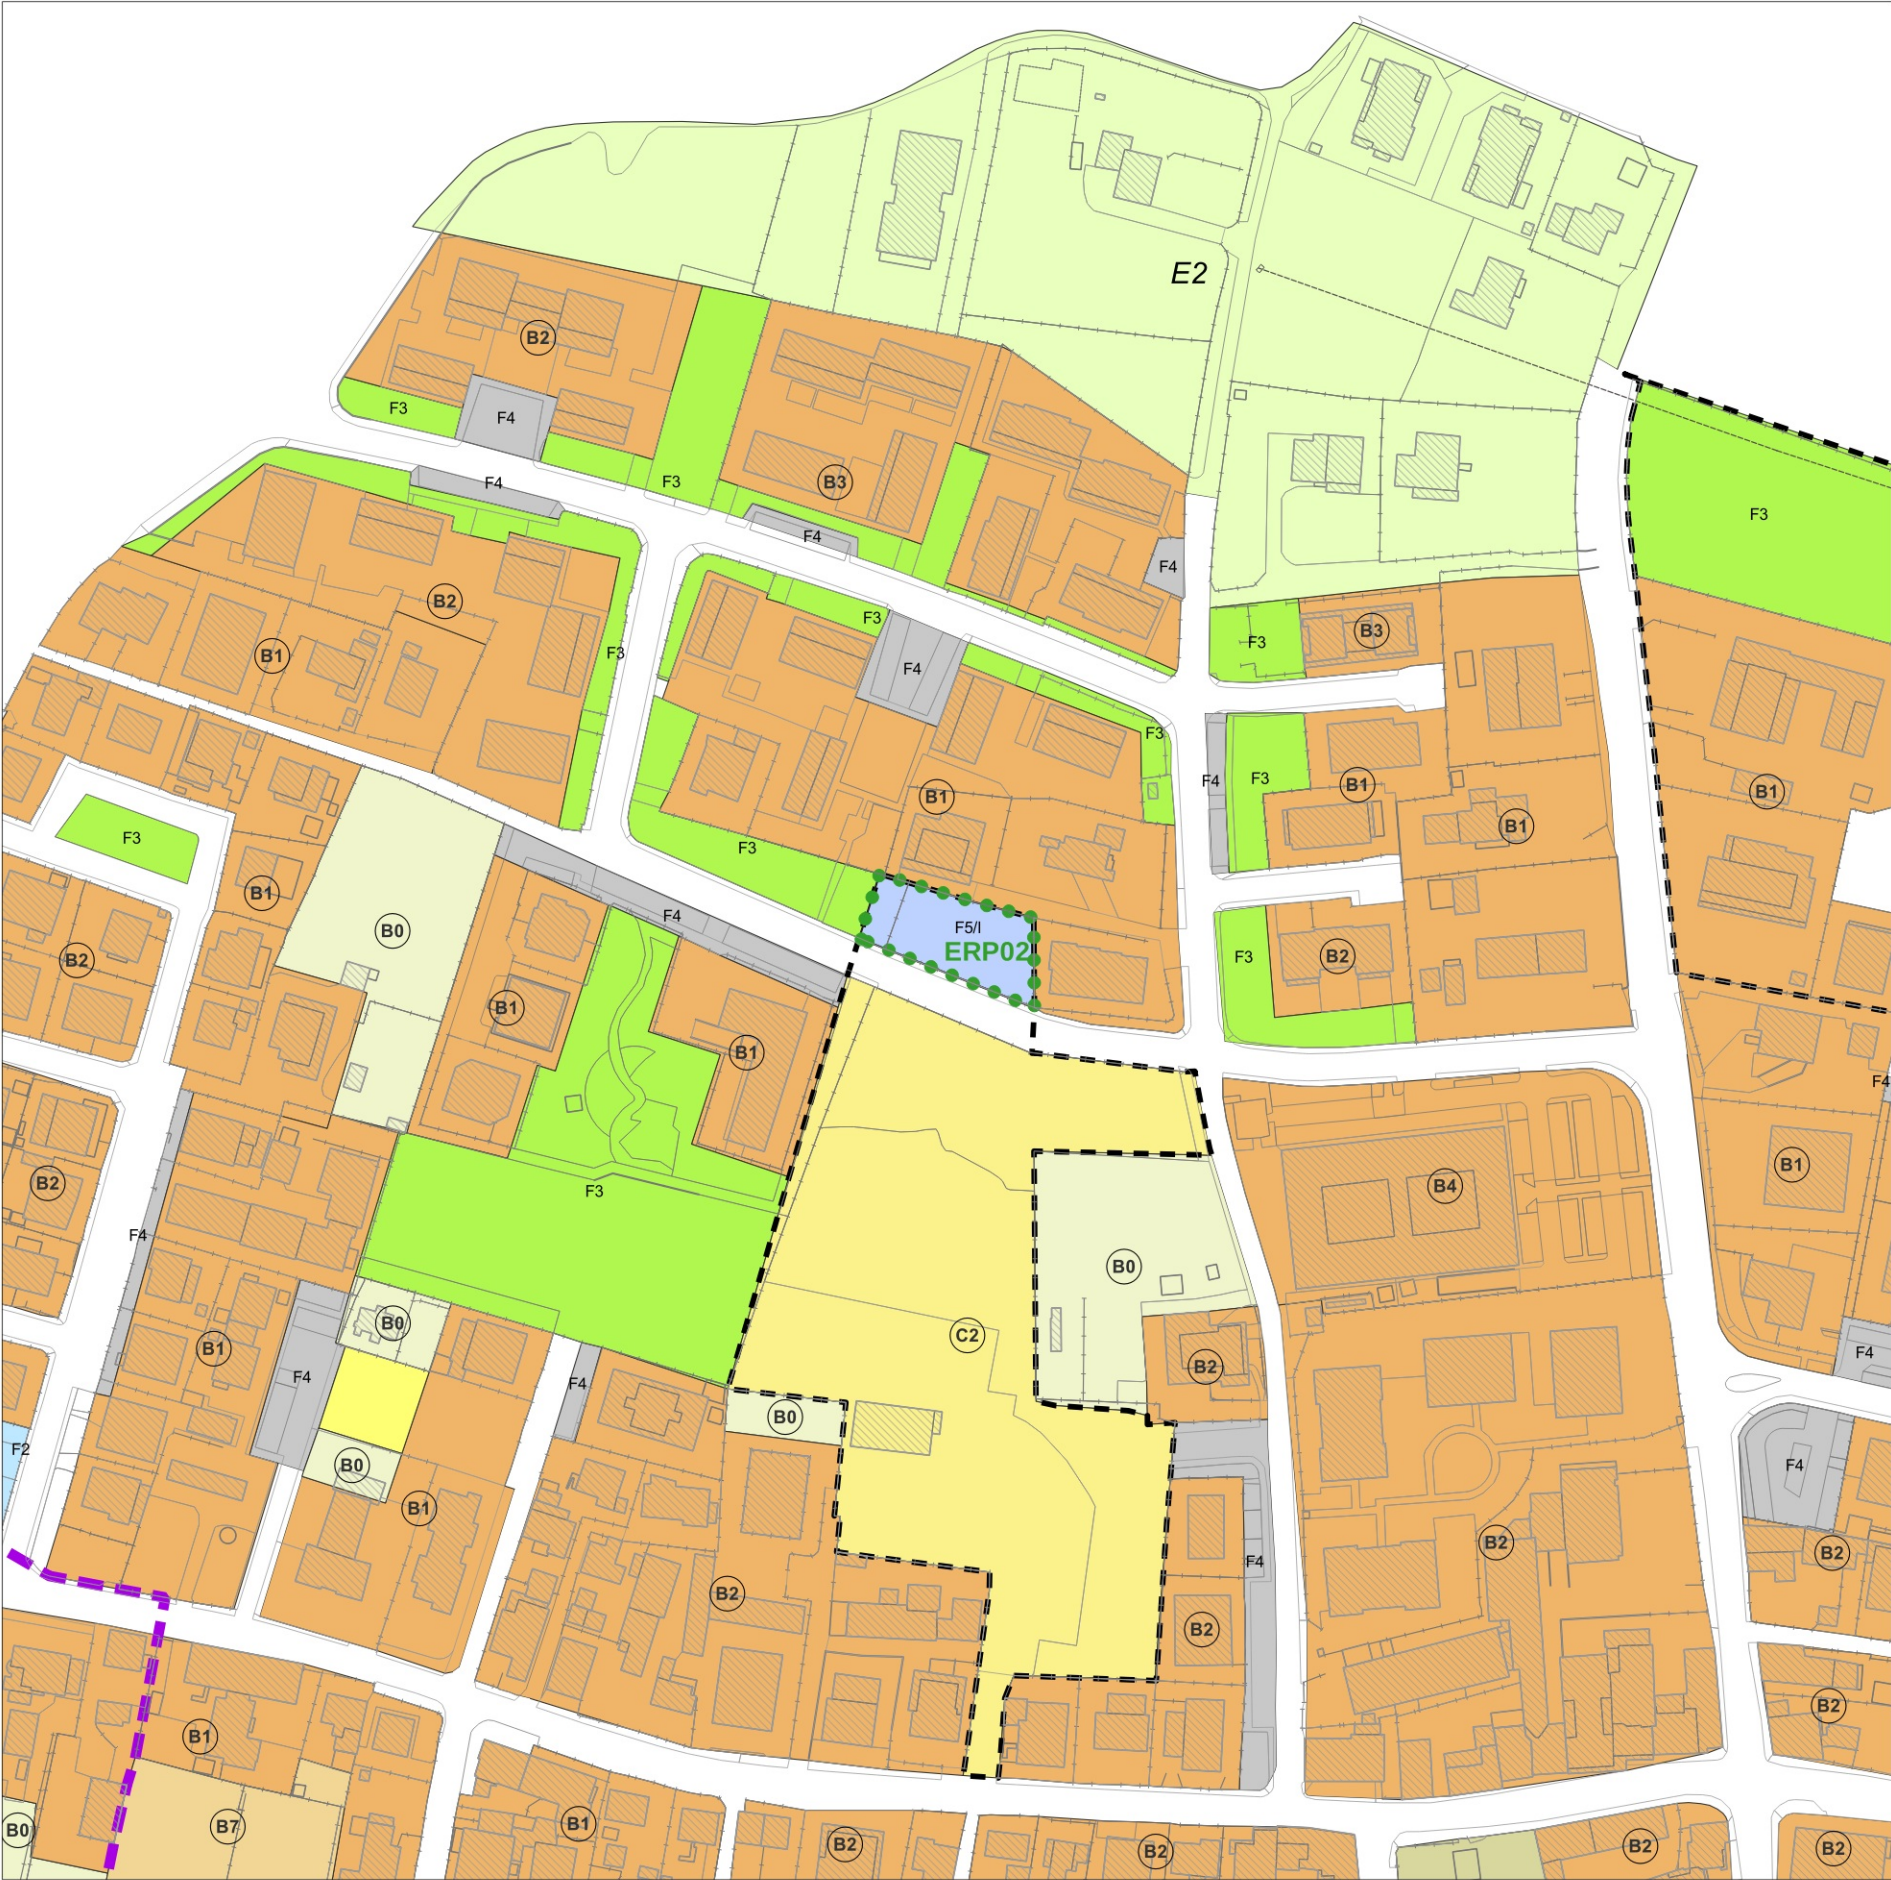