


SCHEDE USI E MODALITA' DI INTERVENTO, scala 1:1000

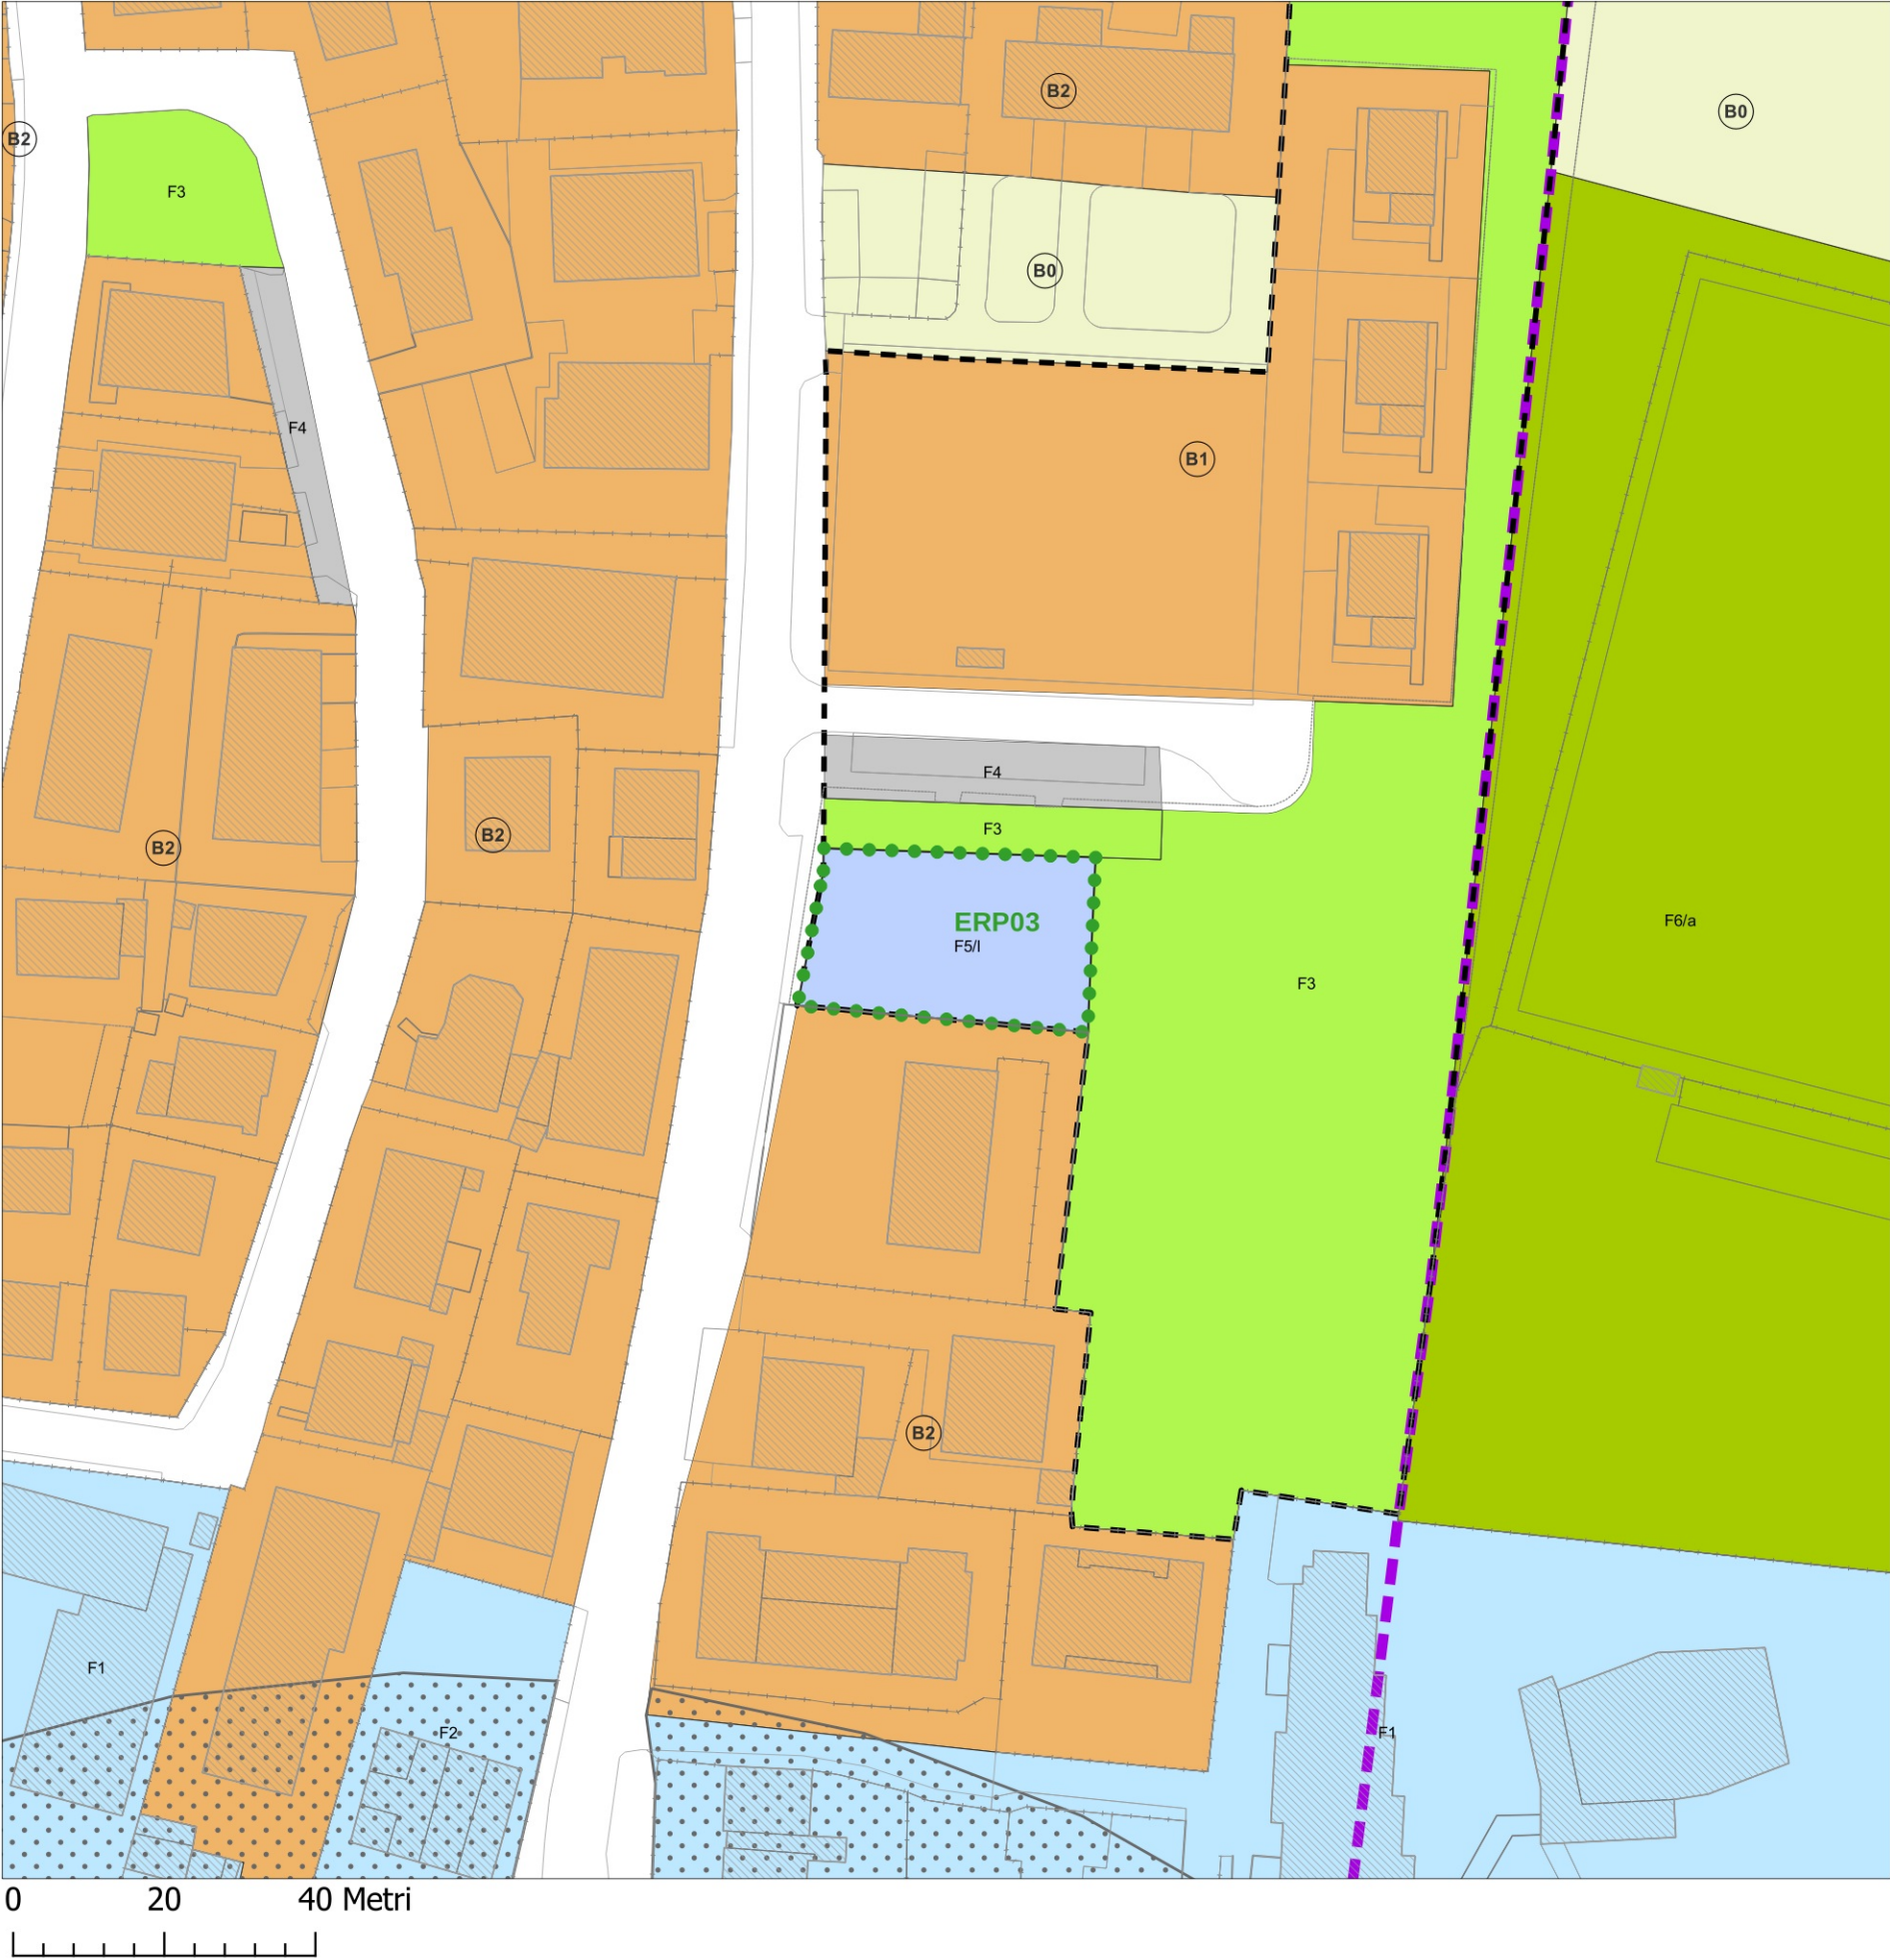

PARAMETRI URBANISTICI ED EDILIZI

|                                            |                                                                                               |
|--------------------------------------------|-----------------------------------------------------------------------------------------------|
| UBICAZIONE                                 | Camin                                                                                         |
| INDIRIZZO                                  | via delle Granze                                                                              |
| ATTO DI RIFERIMENTO                        | Pua Green Village, in un'area di perequazione integrata, in via delle Granze - DGC n. 78/2013 |
| FOGLIO PARTICELLE                          | 147<br>1242                                                                                   |
| SUPERFICIE                                 | 900 mq                                                                                        |
| DESTINAZIONE D'USO                         | Edilizia Residenziale Pubblica                                                                |
| MODALITA' DI INTERVENTO                    | art. 35 N.T.O.                                                                                |
| INDICE DI EDIFICABILITA' TERRITORIALE (It) | -                                                                                             |
| VOLUME (V)                                 | 1800 mc                                                                                       |
| ALTEZZA (H)                                | 9 ml.                                                                                         |
| STANDARD URBANISTICI PRIMARI               | da determinare in sede di intervento                                                          |
| NORMA DI RIFERIMENTO                       | NTO del PI - art.18                                                                           |
| CONTRIBUTO STRAORDINARIO (CS)              | -                                                                                             |
| PRESCRIZIONI PARTICOLARI                   | -                                                                                             |

