


SCHEDE USI E MODALITA' DI INTERVENTO, scala 1:1000

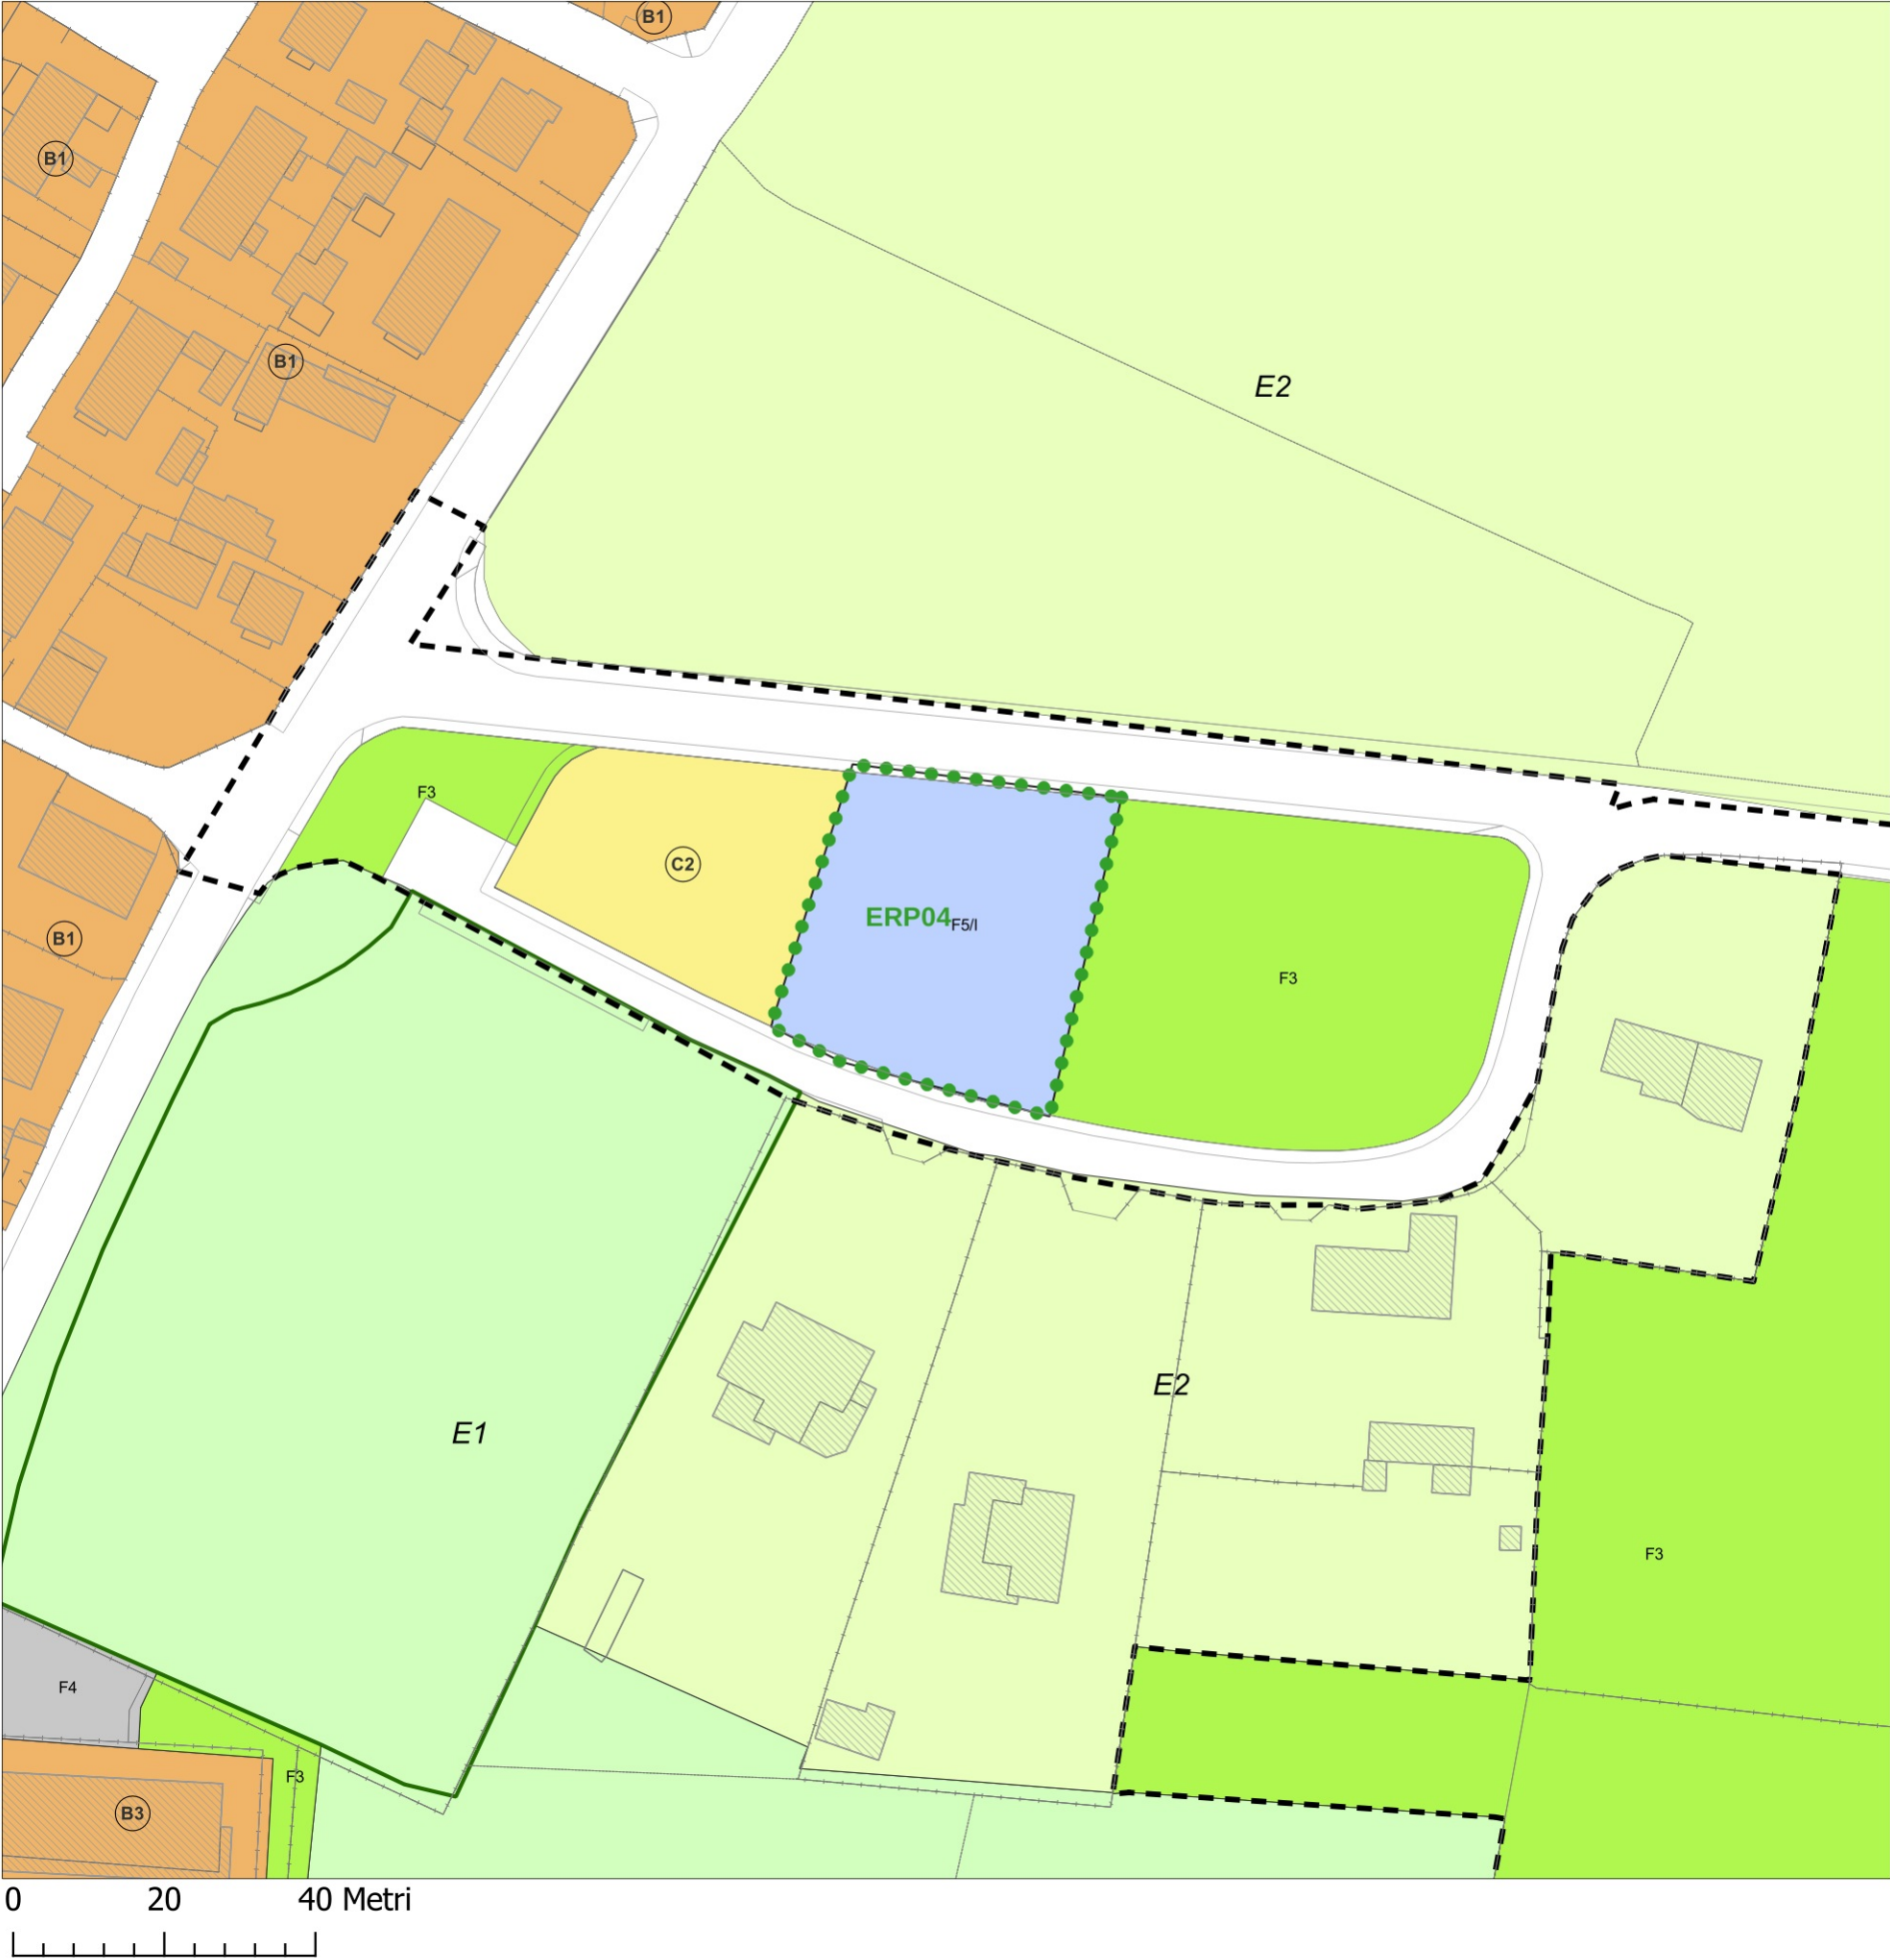

PARAMETRI URBANISTICI ED EDILIZI

UBICAZIONE	Brusegana
INDIRIZZO	via Pioveghetto
ATTO DI RIFERIMENTO	Pua in via Pioveghetto, via Cave - DCC n. 41/2011
FOGLIO	119
PARTICELLE	1094
SUPERFICIE	1578 mq
DESTINAZIONE D'USO	Edilizia Residenziale Pubblica
MODALITA' DI INTERVENTO	art. 35 N.T.O.
INDICE DI EDIFICABILITA' TERRITORIALE (It)	-
VOLUME (V)	3156 mc
ALTEZZA (H)	9 ml.
STANDARD URBANISTICI PRIMARI	da determinare in sede di intervento
NORMA DI RIFERIMENTO	NTO del PI - art.18
CONTRIBUTO STRAORDINARIO (CS)	-
PRESCRIZIONI PARTICOLARI	-

