


SCHEDE USI E MODALITA' DI INTERVENTO, scala 1:1000

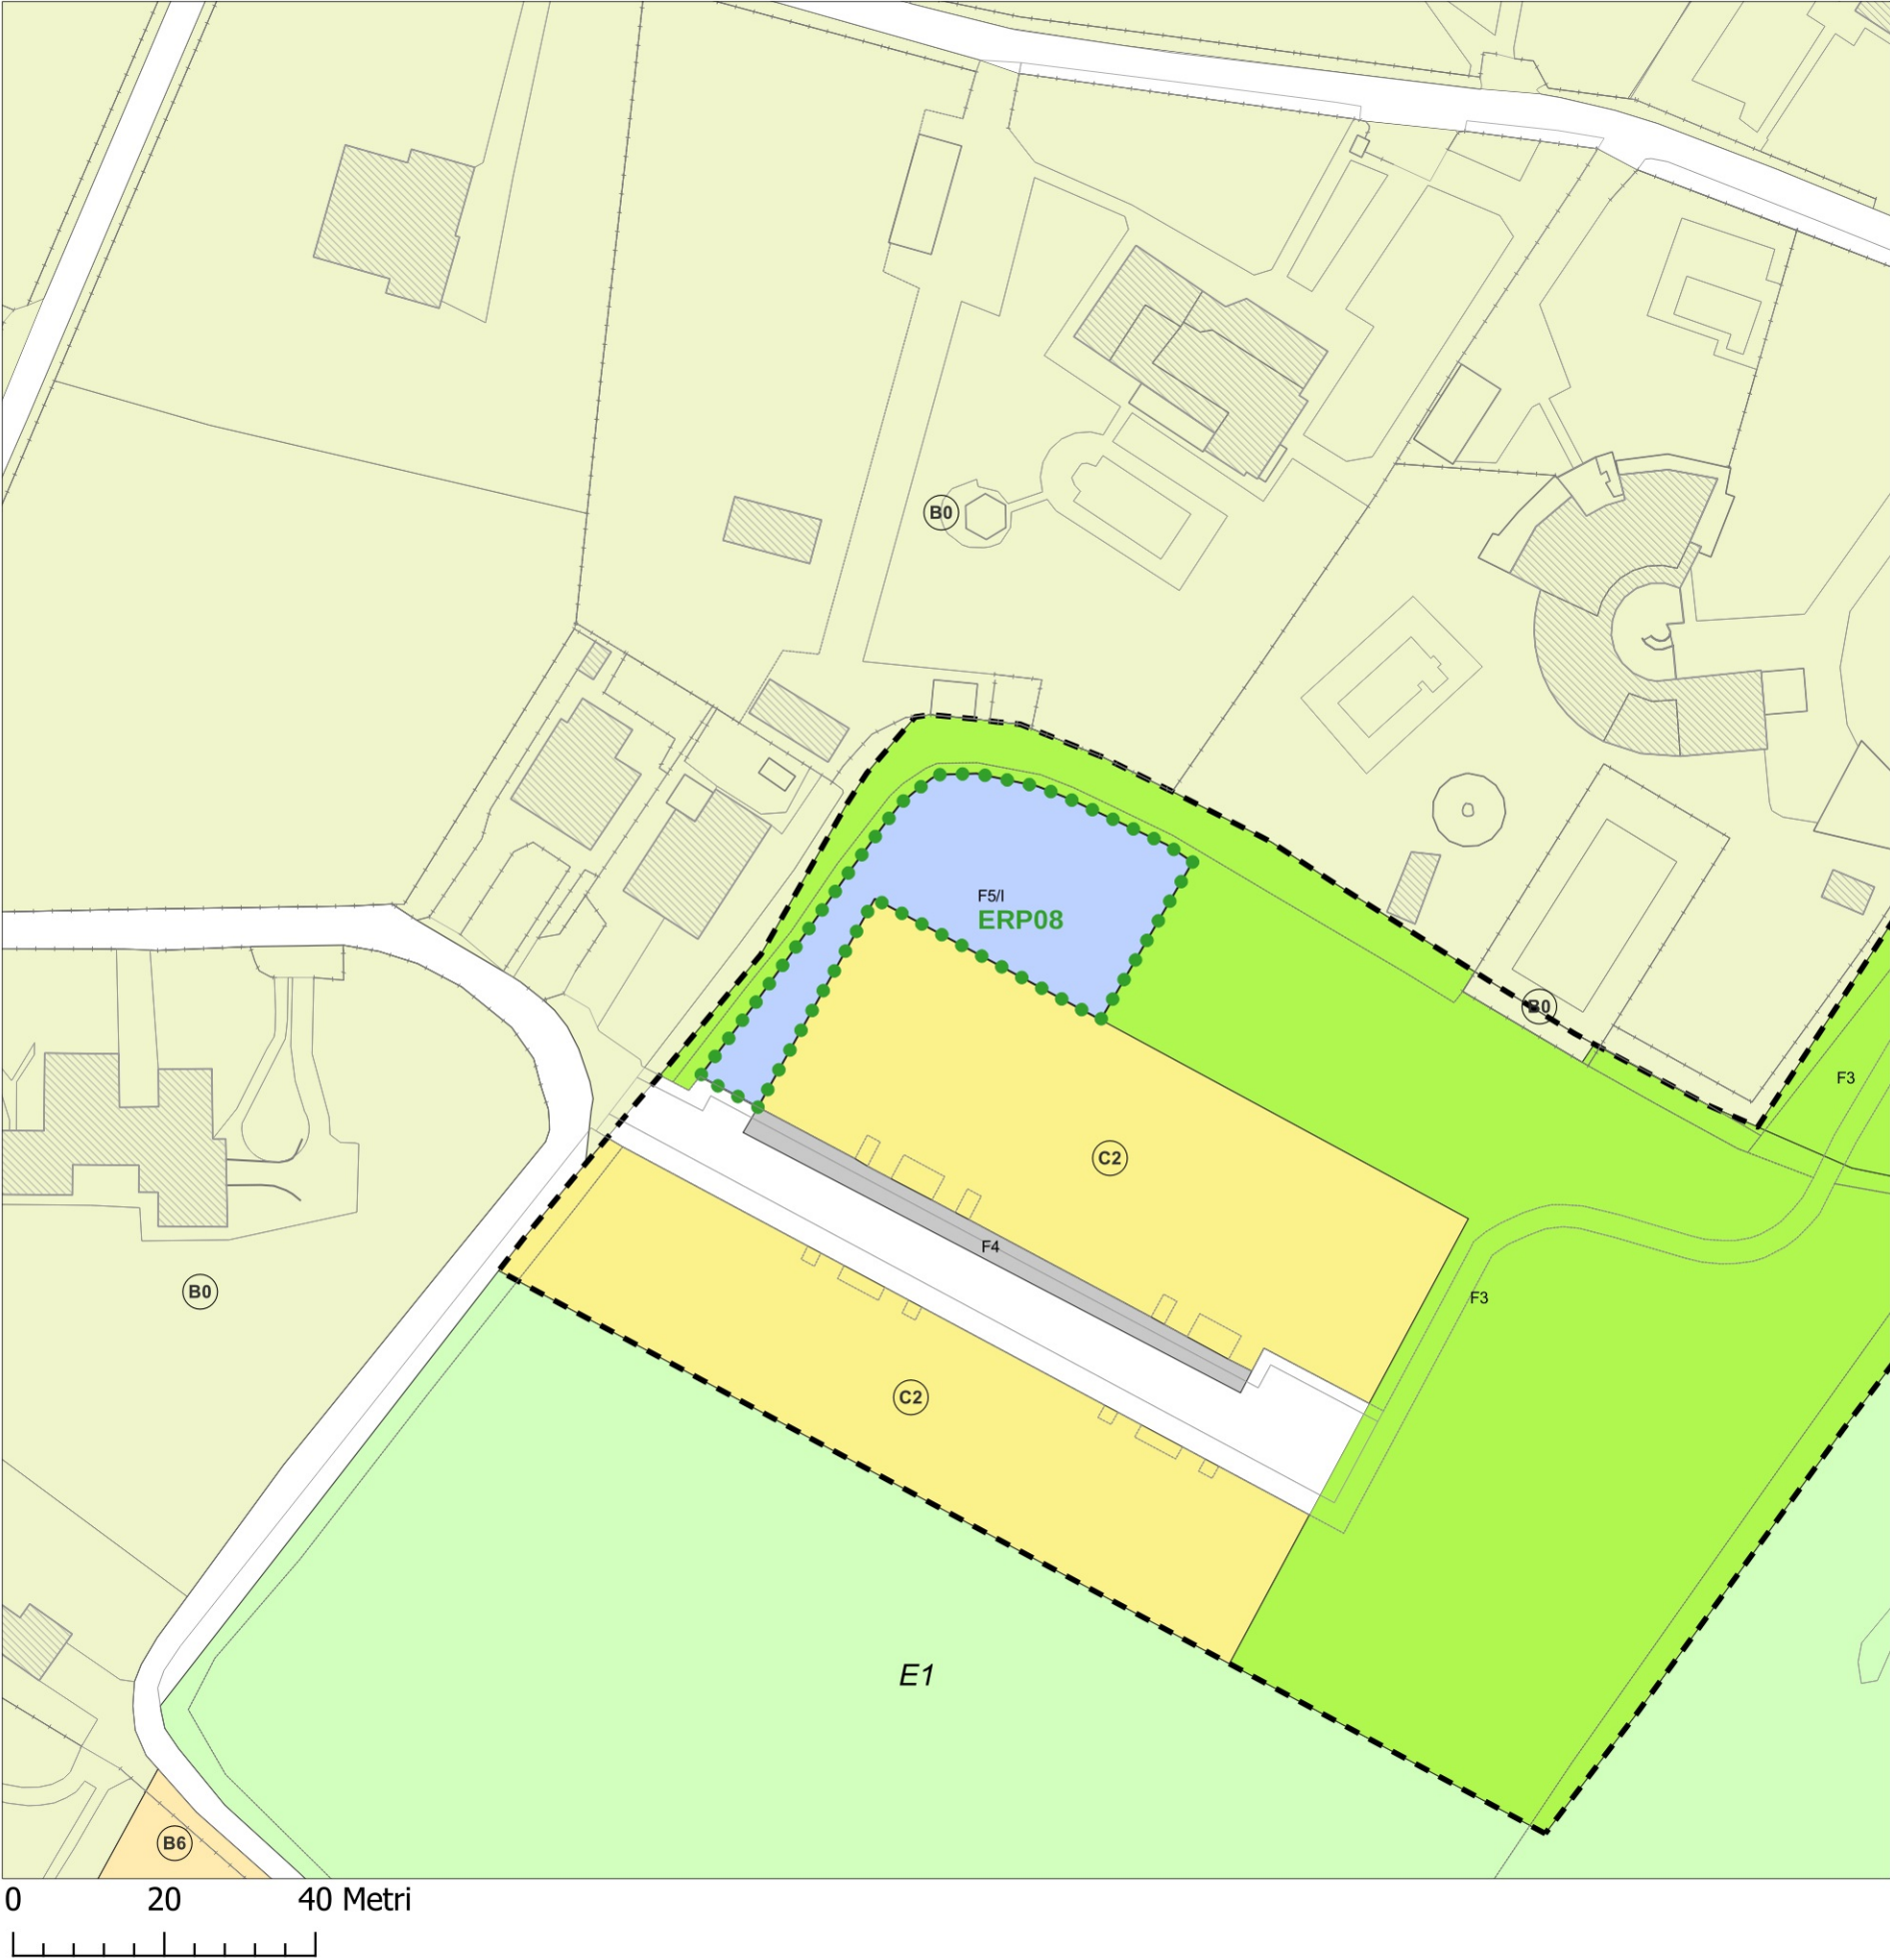

| PARAMETRI URBANISTICI ED EDILIZI           |                                                           |
|--------------------------------------------|-----------------------------------------------------------|
| UBICAZIONE                                 | Armistizio                                                |
| INDIRIZZO                                  | via Asiago e via Adria.                                   |
| ATTO DI RIFERIMENTO                        | Pua in via Asiago e via Adria. Stralcio 2 - DGC n.77/2009 |
| FOGLIO PARTICELLE                          | 175<br>700 (porzione)                                     |
| SUPERFICIE                                 | 1060 mq                                                   |
| DESTINAZIONE D'USO                         | Edilizia Residenziale Pubblica                            |
| MODALITA' DI INTERVENTO                    | art. 35 N.T.O.                                            |
| INDICE DI EDIFICABILITA' TERRITORIALE (It) | -                                                         |
| VOLUME (V)                                 | 1590 mc                                                   |
| ALTEZZA (H)                                | 9 ml.                                                     |
| STANDARD URBANISTICI PRIMARI               | da determinare in sede di intervento                      |
| NORMA DI RIFERIMENTO                       | NTO del PI - art.18                                       |
| CONTRIBUTO STRAORDINARIO (CS)              | -                                                         |
| PRESCRIZIONI PARTICOLARI                   | -                                                         |



ERP08

SCHEDA  
EDILIZIA RESIDENZIALE PUBBLICA