


SCHEDE USI E MODALITA' DI INTERVENTO, scala 1:1000

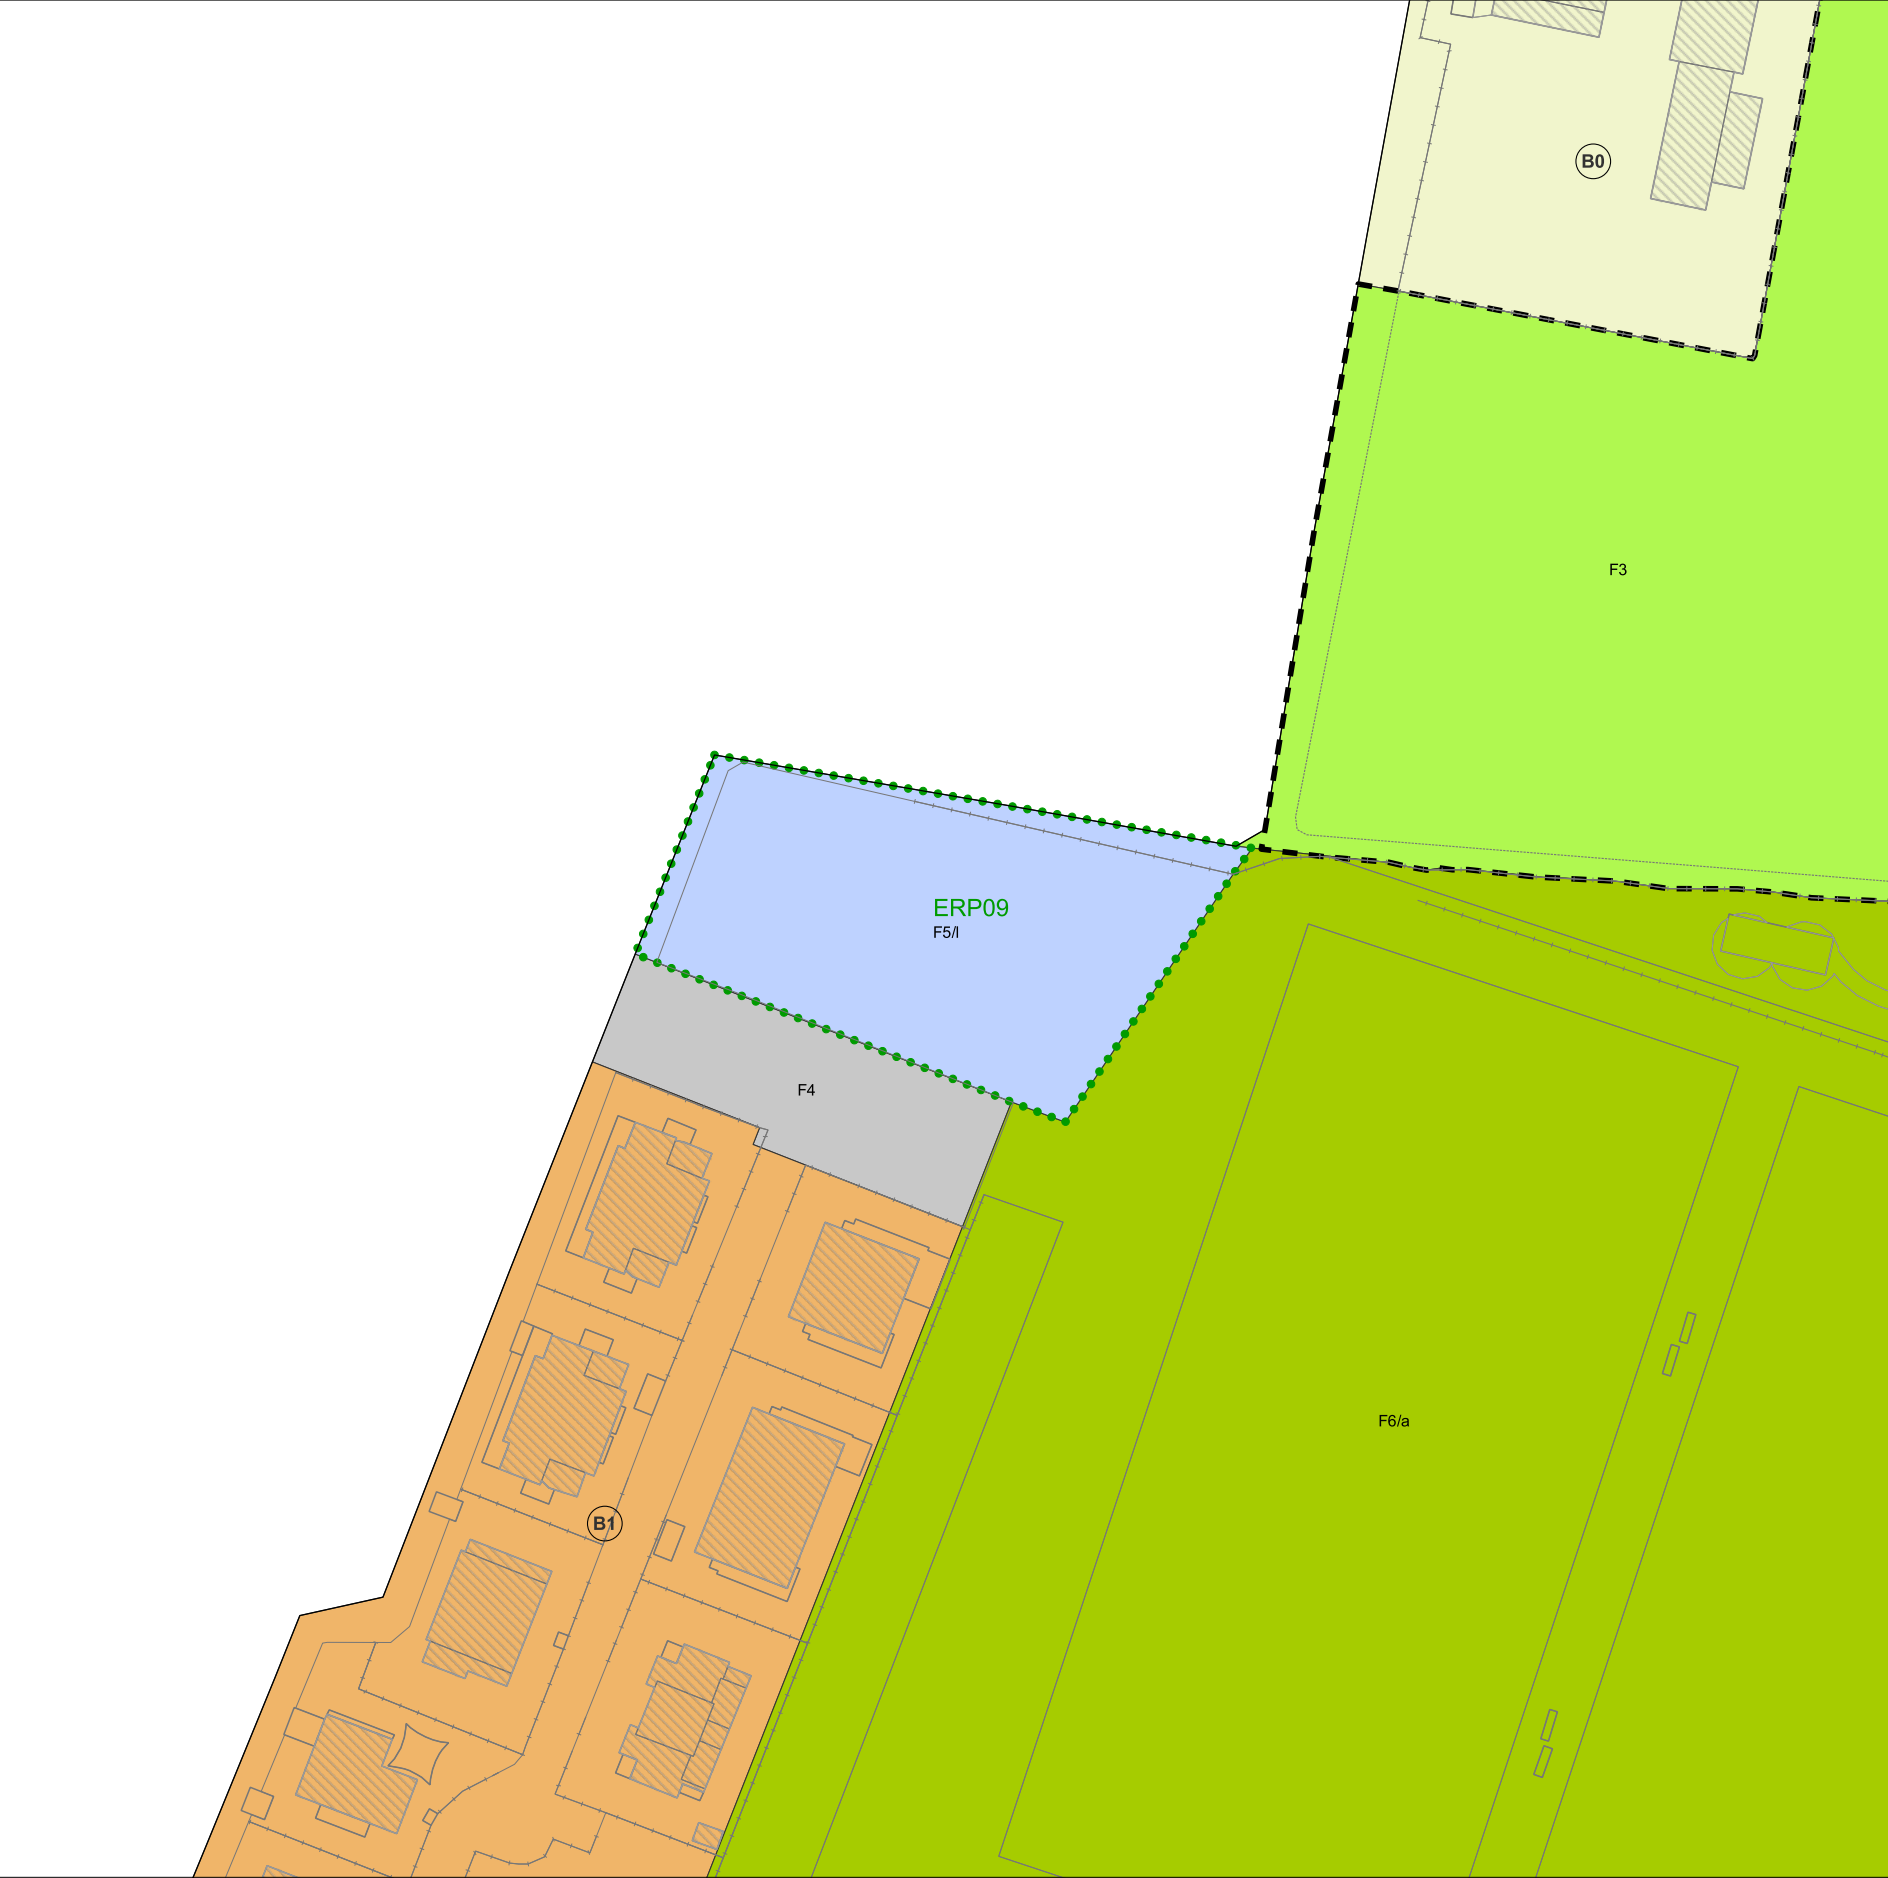

PARAMETRI URBANISTICI ED EDILIZI	
UBICAZIONE	Guizza
INDIRIZZO	via Veronica Franco
ATTO DI RIFERIMENTO	Pua Petrarca - DGC n.52/2010
FOGLIO	190
PARTICELLE	1128, 1138 (porzione)
SUPERFICIE	2300 mq
DESTINAZIONE D'USO	Edilizia Residenziale Pubblica
MODALITA' DI INTERVENTO	art. 35 N.T.O.
INDICE DI EDIFICABILITA' TERRITORIALE (It)	-
VOLUME (V)	4600 mc
ALTEZZA (H)	12 ml.
STANDARD URBANISTICI PRIMARI	da determinare in sede di intervento
NORMA DI RIFERIMENTO	NTO del PI - art.18 ; lpf ≥ 50% di Sf
CONTRIBUTO STRAORDINARIO (CS)	-
PRESCRIZIONI PARTICOLARI	-

