


SCHEDE USI E MODALITA' DI INTERVENTO, scala 1:1000

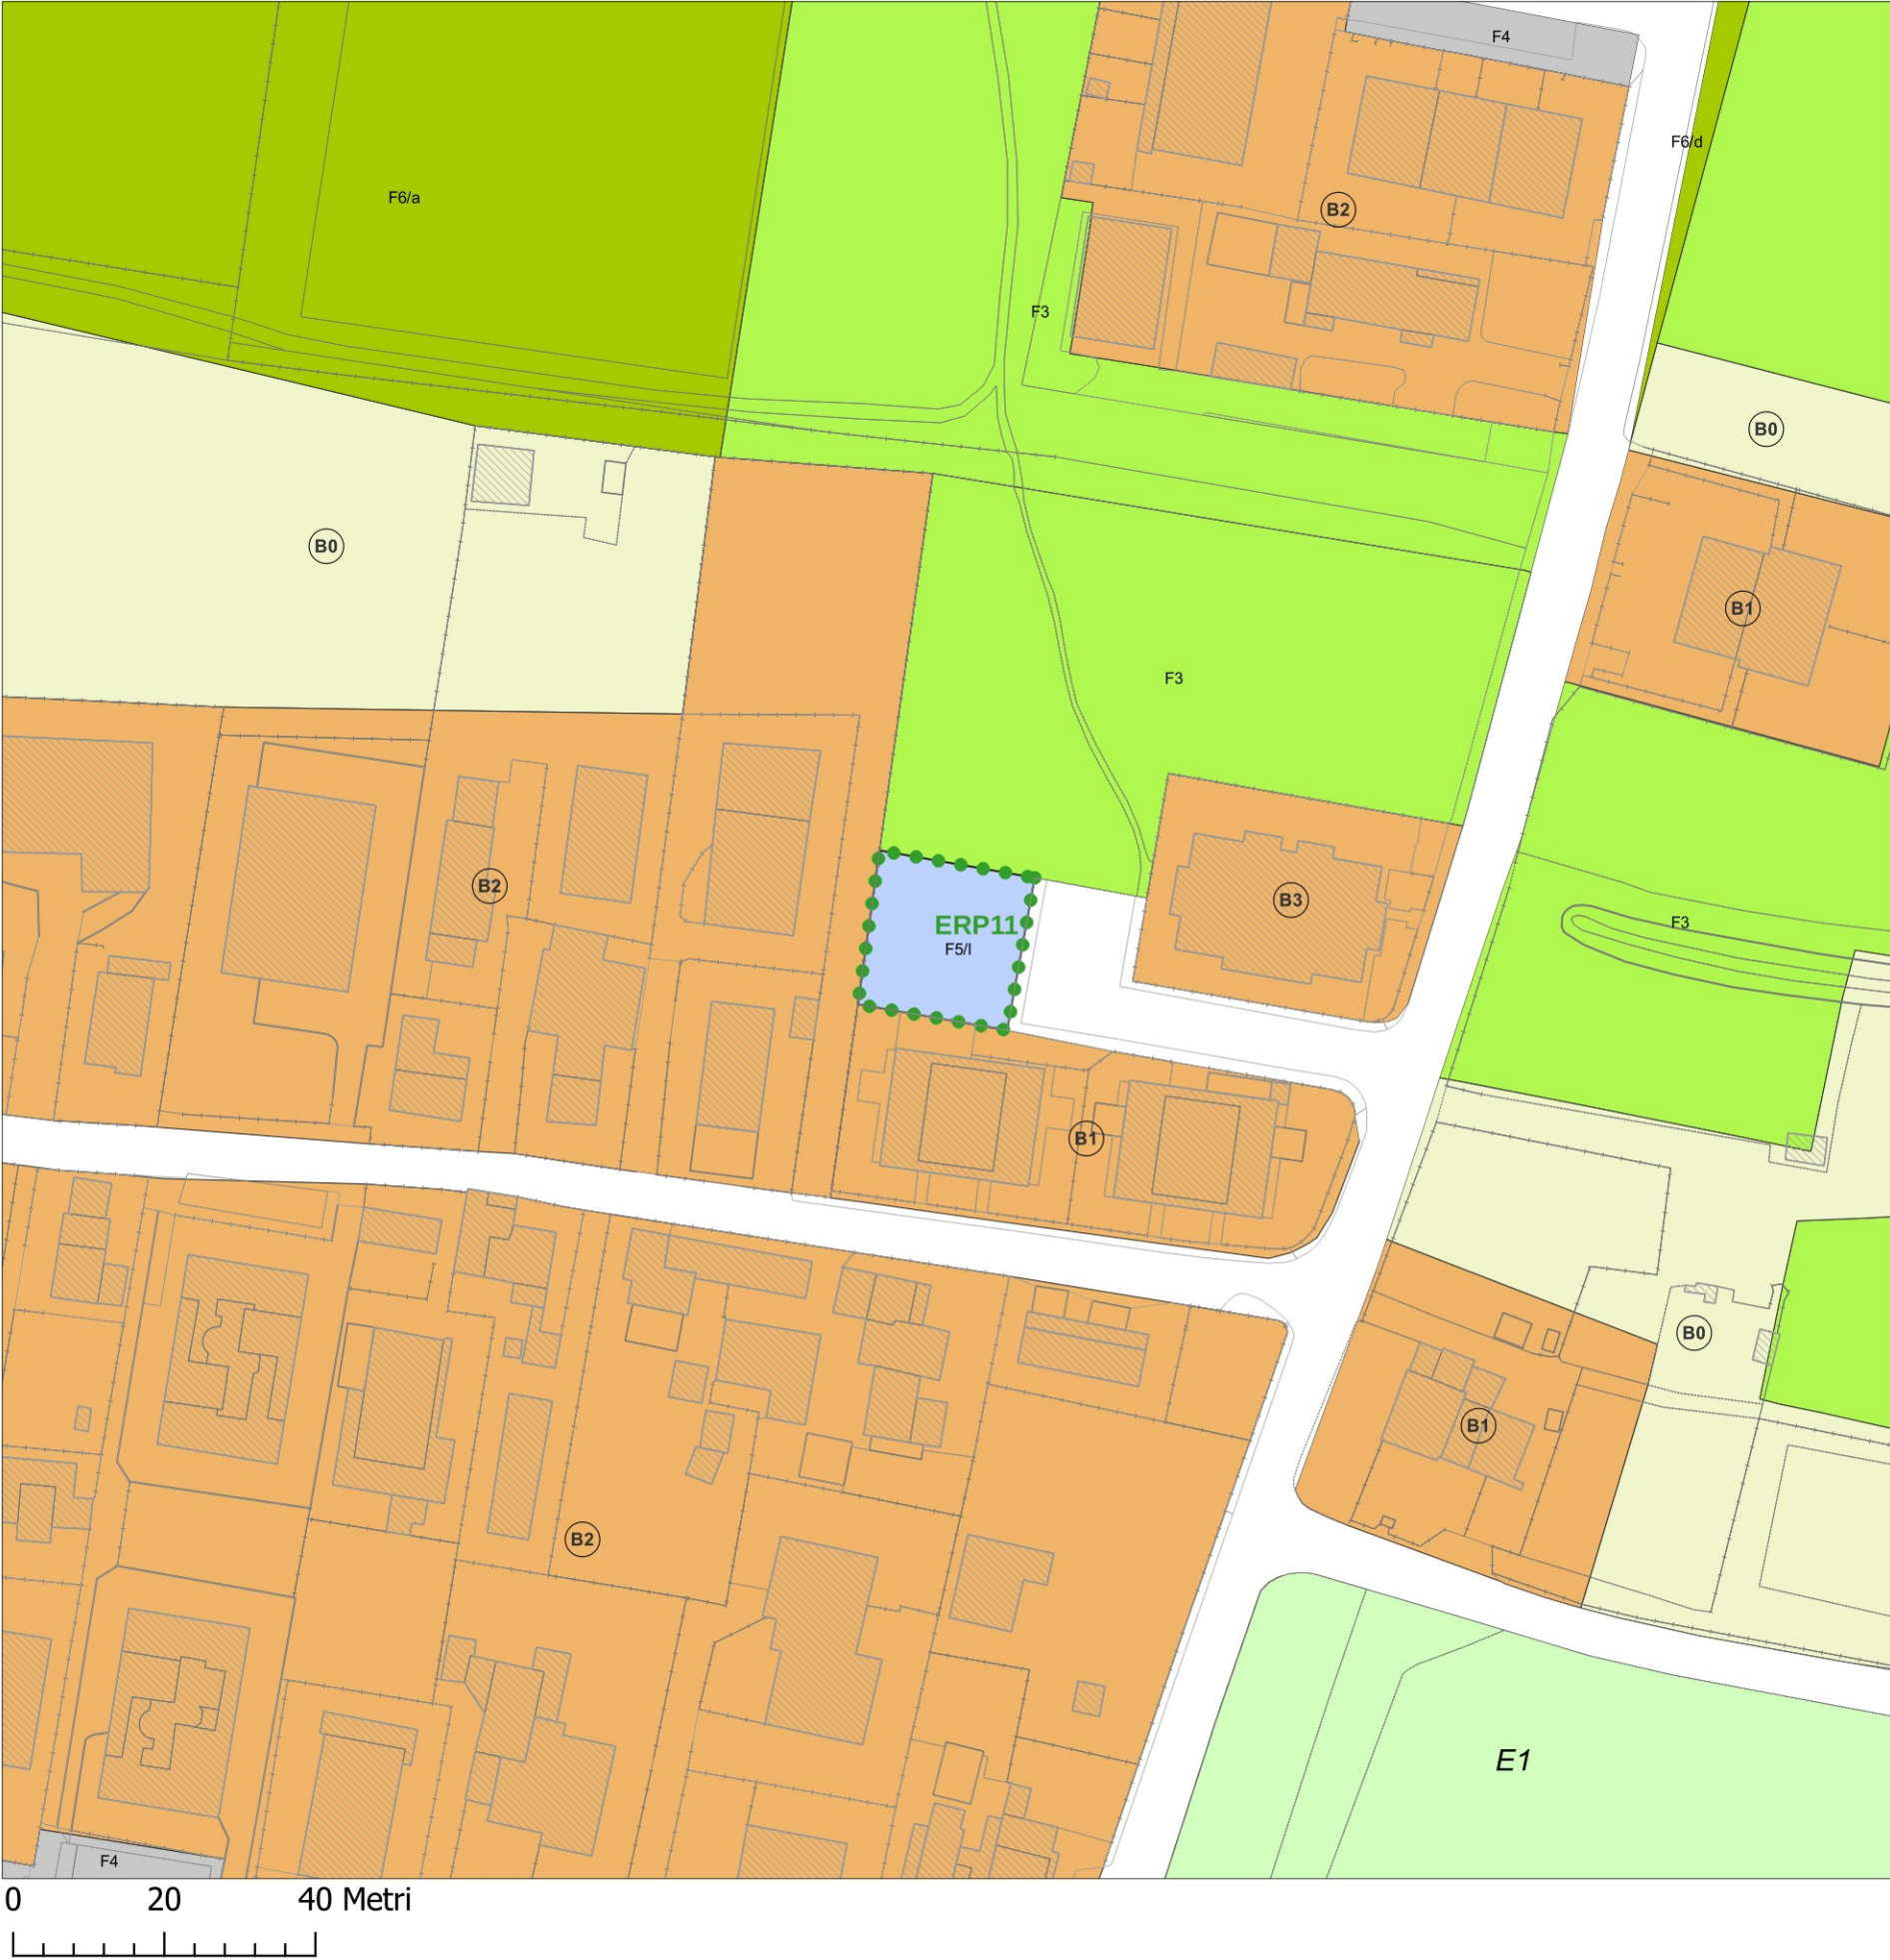

PARAMETRI URBANISTICI ED EDILIZI

UBICAZIONE	Crocefisso
INDIRIZZO	via Guasti
ATTO DI RIFERIMENTO	Pua in un'area di perequazione integrata in via Guasti angolo Via Verga - DGC n.246/2014
FOGLIO PARTICELLE	181 1583
SUPERFICIE	420 mq
DESTINAZIONE D'USO	Edilizia Residenziale Pubblica
MODALITA' DI INTERVENTO	art. 35 N.T.O.
INDICE DI EDIFICABILITA' TERRITORIALE (It)	-
VOLUME (V)	840 mc
ALTEZZA (H)	9 ml.
STANDARD URBANISTICI PRIMARI	da determinare in sede di intervento
NORMA DI RIFERIMENTO	NTO del PI - art.18
CONTRIBUTO STRAORDINARIO (CS)	-
PRESCRIZIONI PARTICOLARI	-

