

Comune di Padova Protocollo:

Quartiere: 1 Centro Storico

Titolo: **Piano di Recupero "Tiepolo-Orus" previsto nel P.I. Centro Storico "zone di degrado" con precise disposizioni planivolumetriche inerenti alle opere di urbanizzazione ed edificio (art.23, c1, lettera b D.P.R. 380/2001) tra le vie G.B. Tiepolo e G. Orus**

Progettista: Arch. Davide Ruzza Griggio Arch. Mario Micalizzi

Committenti: Rodi s.r.l. Altre Proprietà: R.B. Rodi s.r.l.

Descrizione: **-Segnaletica Stradale- -Sezioni stradale/pedonale scala 1/50- -Arredo urbano-**

Tavola: 13 Data: Ottobre 2025 Sostituisce: Scala: 1/200


micalizzi & ruzza griggio

via Mortise n.43 - 35129 Padova tel. 049/610483 Fax. 049/8894615 e - mail: info@micalizziruzza.it

INFORMAZIONI E DEGRADO SONO DI PROPRIETÀ ESCLUSIVA DELLO STUDIO MICALIZZI & RUZZA GRIGGIO ARCHITETTI ASSOCIATI - LA DIFFUSIONE E LA RIPRODUZIONE SENZA AUTORIZZAZIONE SONO VIETATE A TERMINI DI LEGGE



Planimetria Stato di Fatto - 1/200

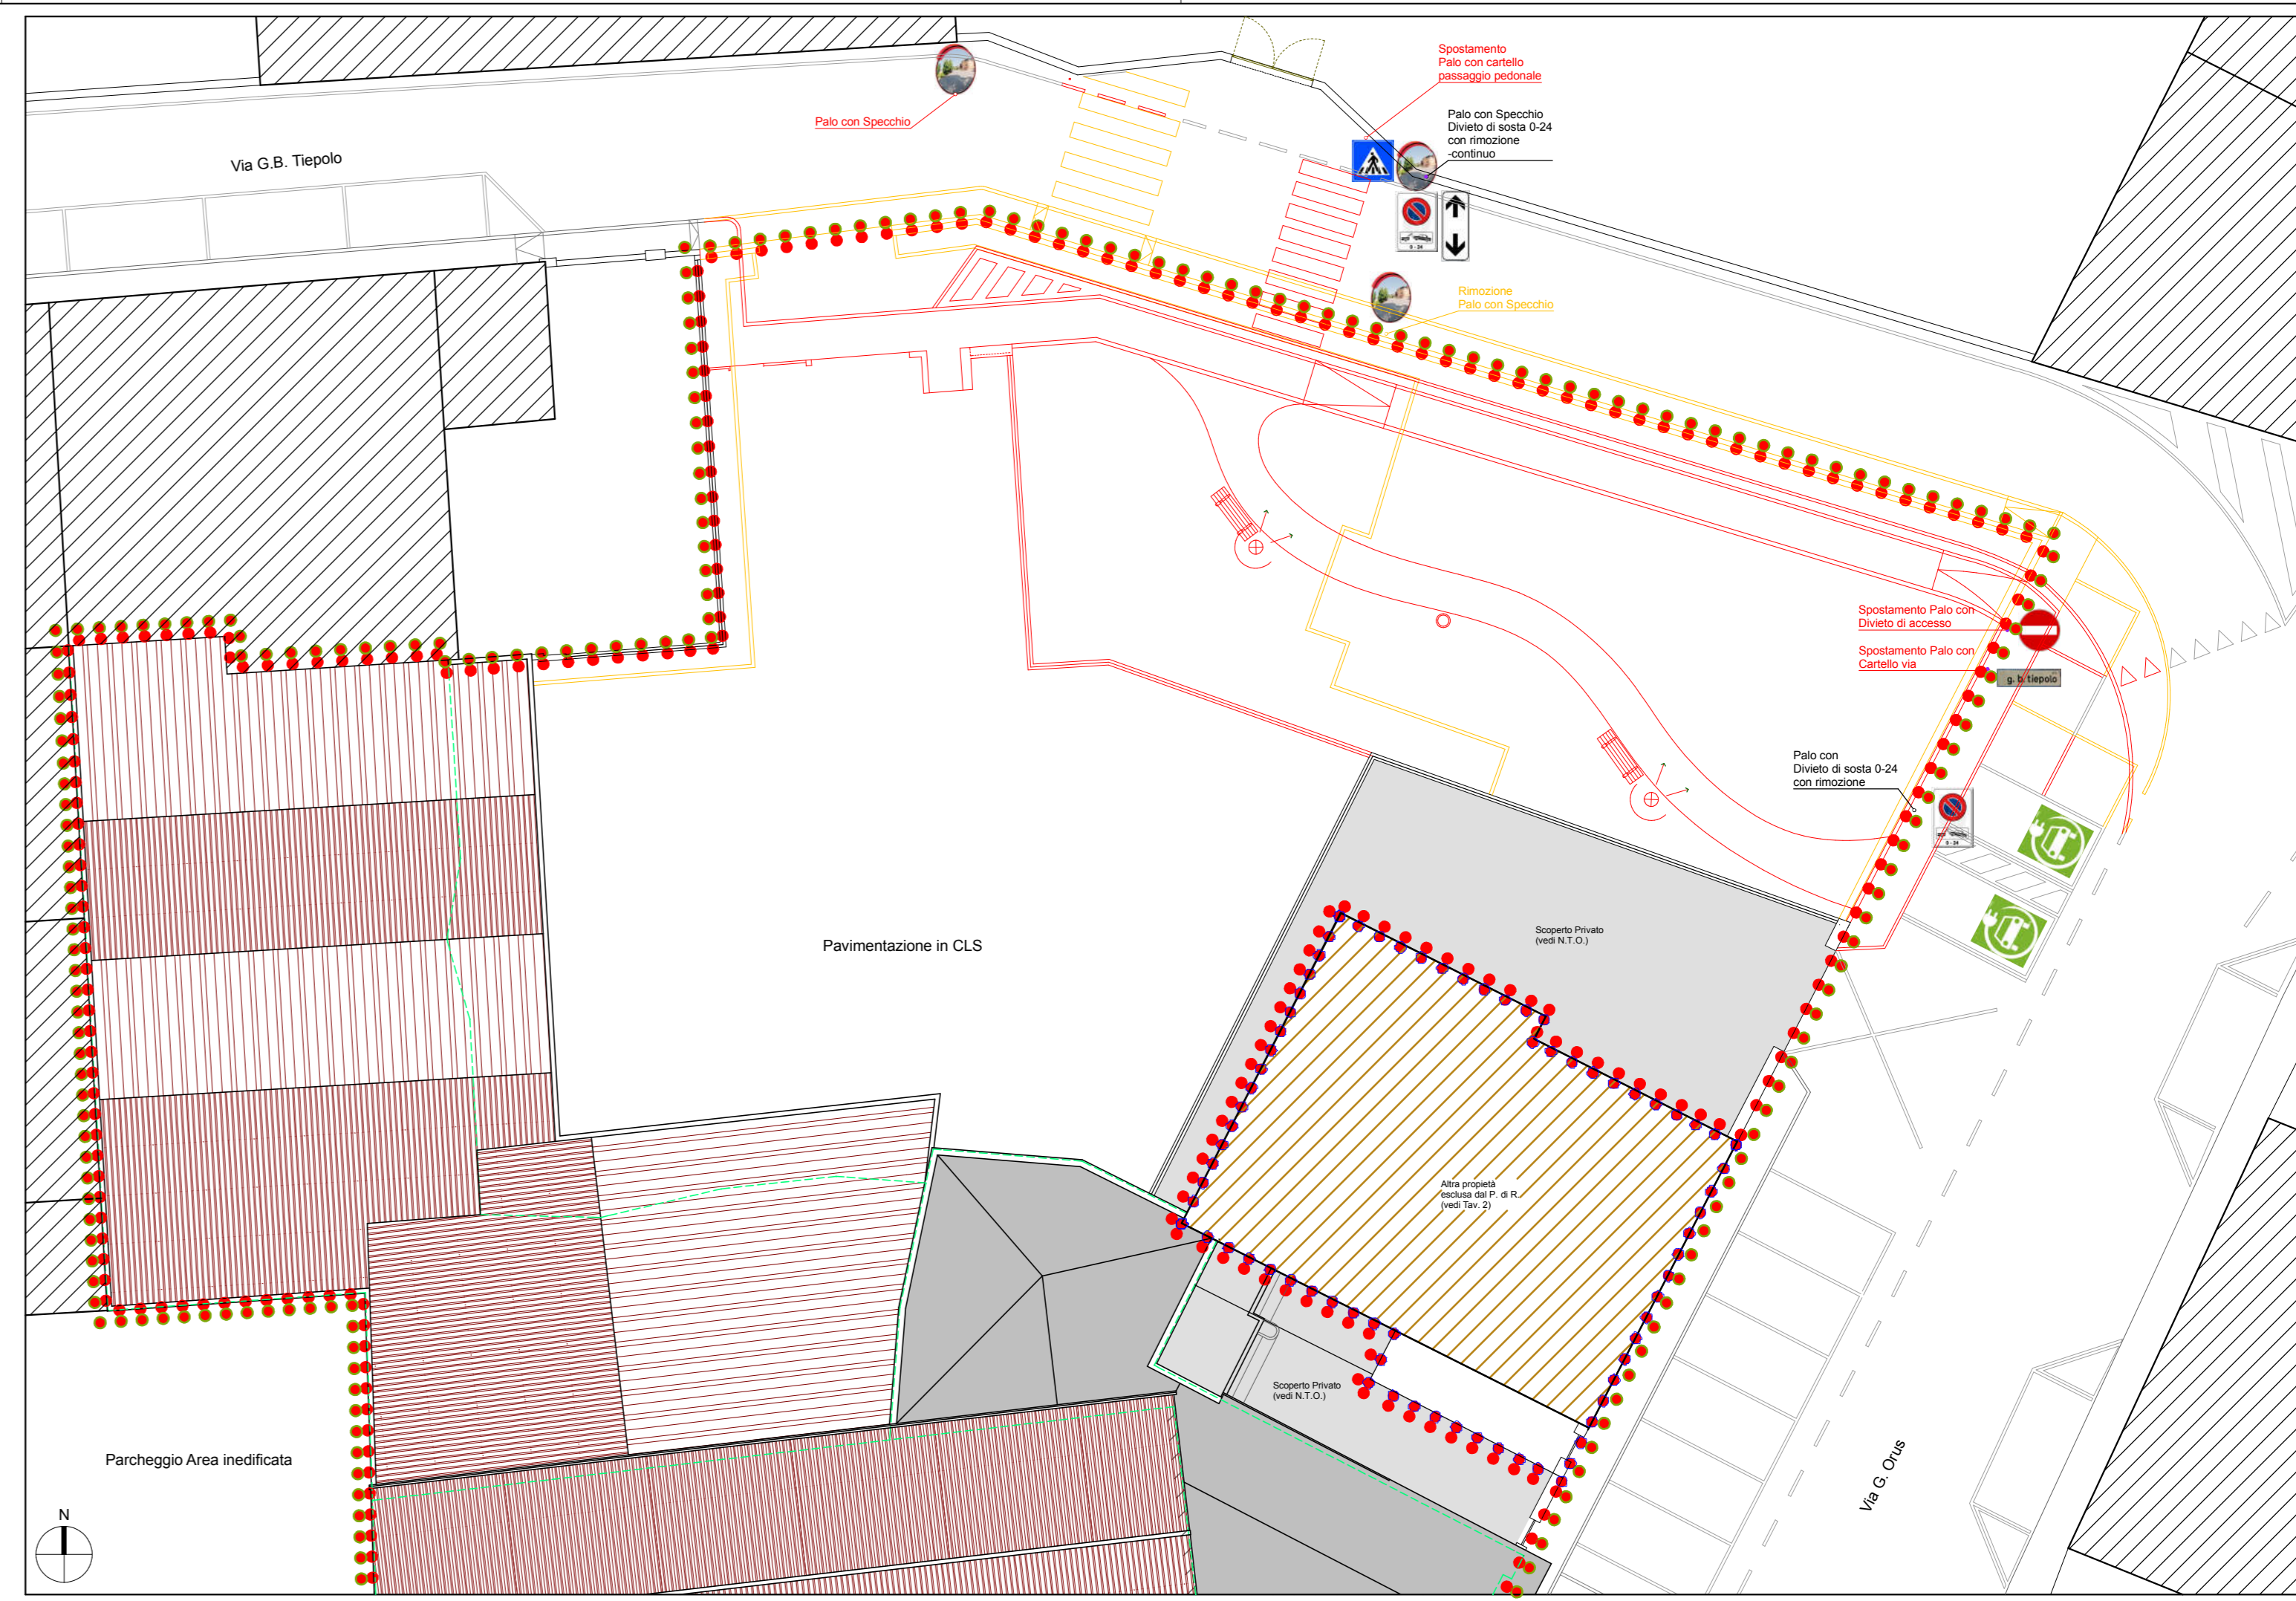


Planimetria Comparativa - 1/200

Legenda	
	Perimetro Zona di Degrado
	Perimetro area soggetta a P.d.R.
	Altra Proprietà esclusa da P.d.R.
	Limite area da cadere
	Edifici esistenti
	Edificio in progetto
	Pavimentazione impermeabile (Strada / marciapiede)
	Masselli autobloccanti in cls / Pav. in Graniglia DRENANTI
	Area verde
	Palo e corpo illuminante esistente
	Panchina "Taurus mod. L200" ditta Metabo
	Cestino "GIOTTO" antidegrado" ditta Co.Ge.s. srl




Planimetria Stato di Progetto - 1/200

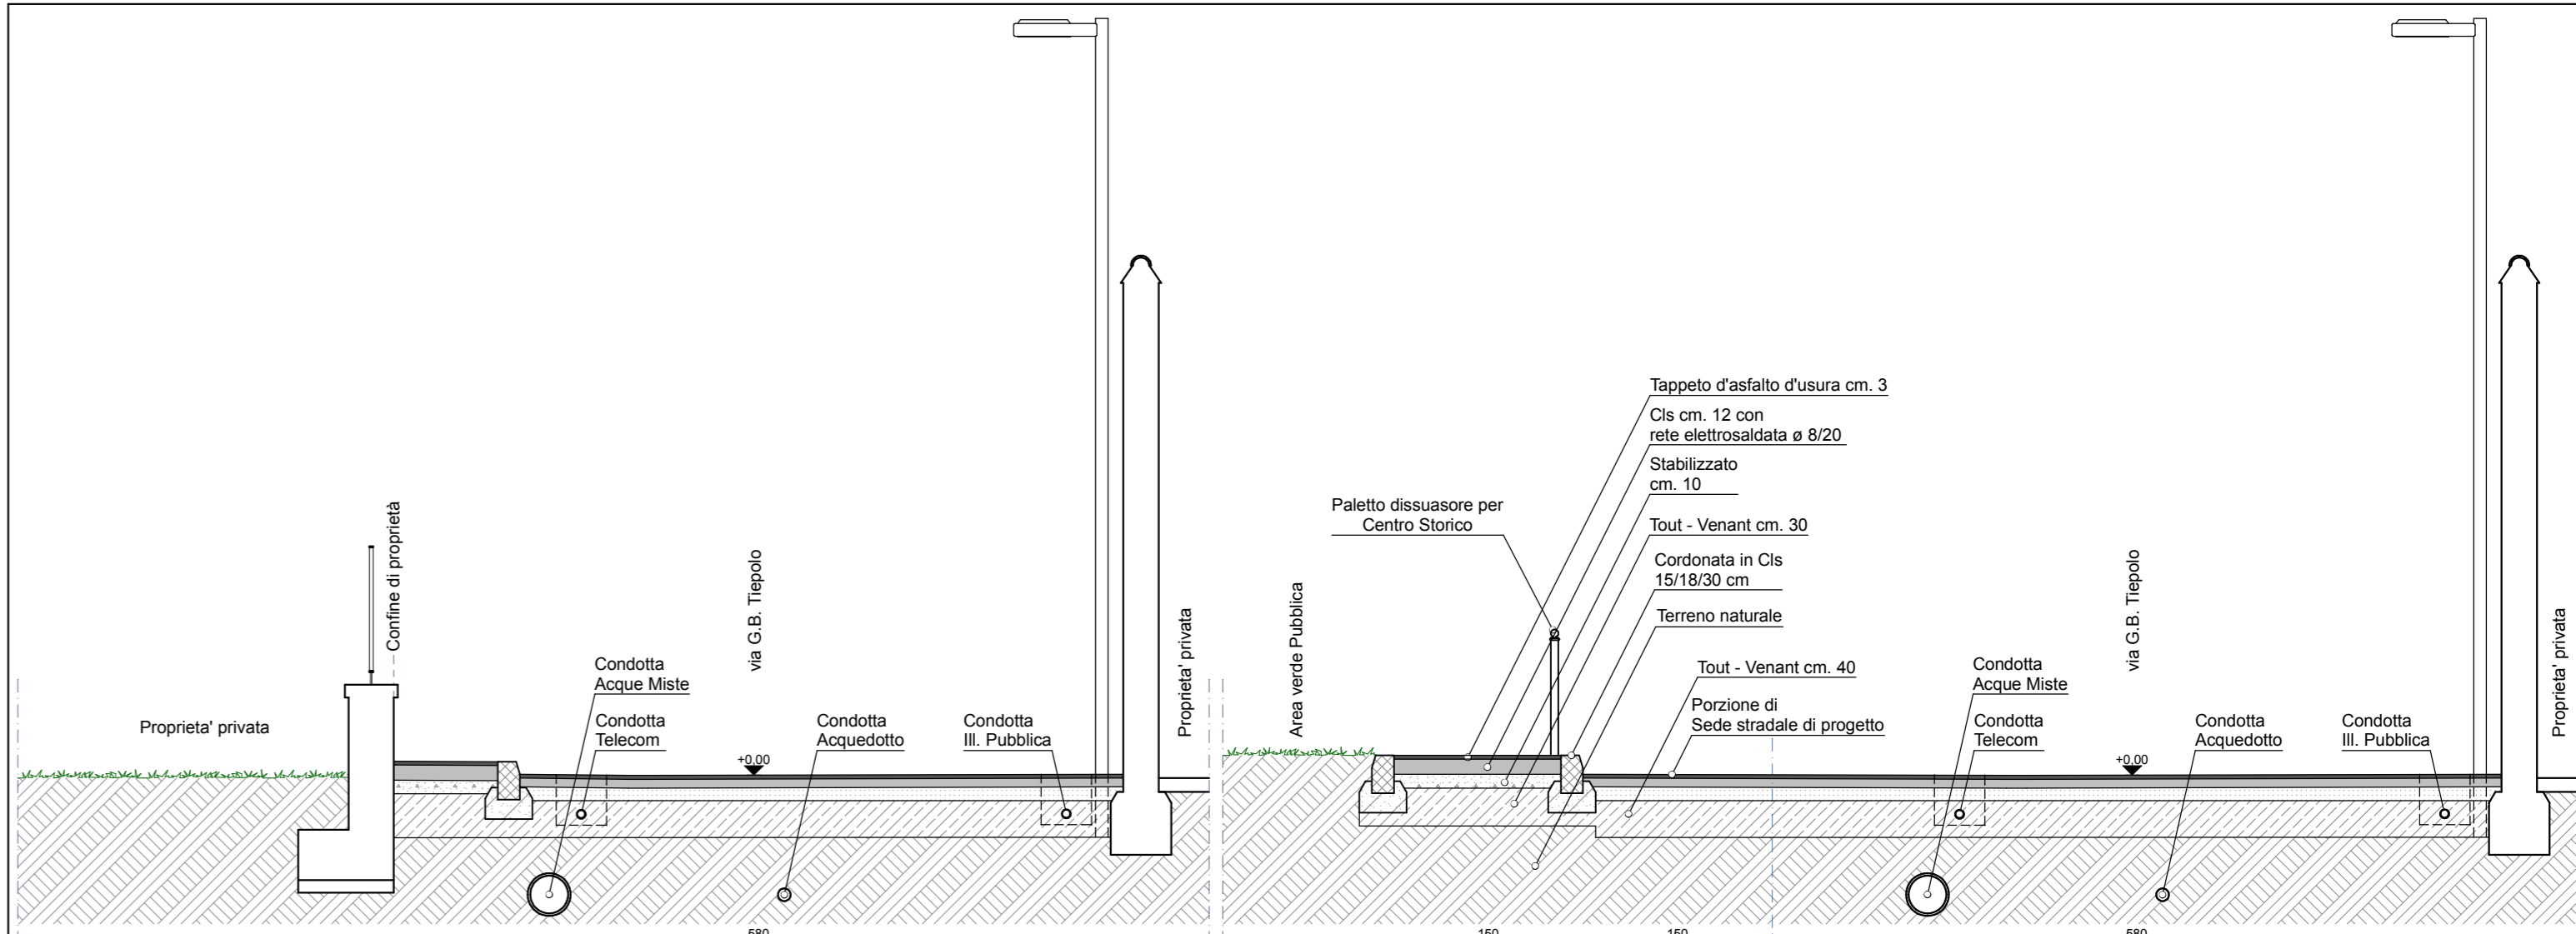

Sezione A-A Stato di fatto scala 1/50

Sezione A-A di progetto scala 1/50

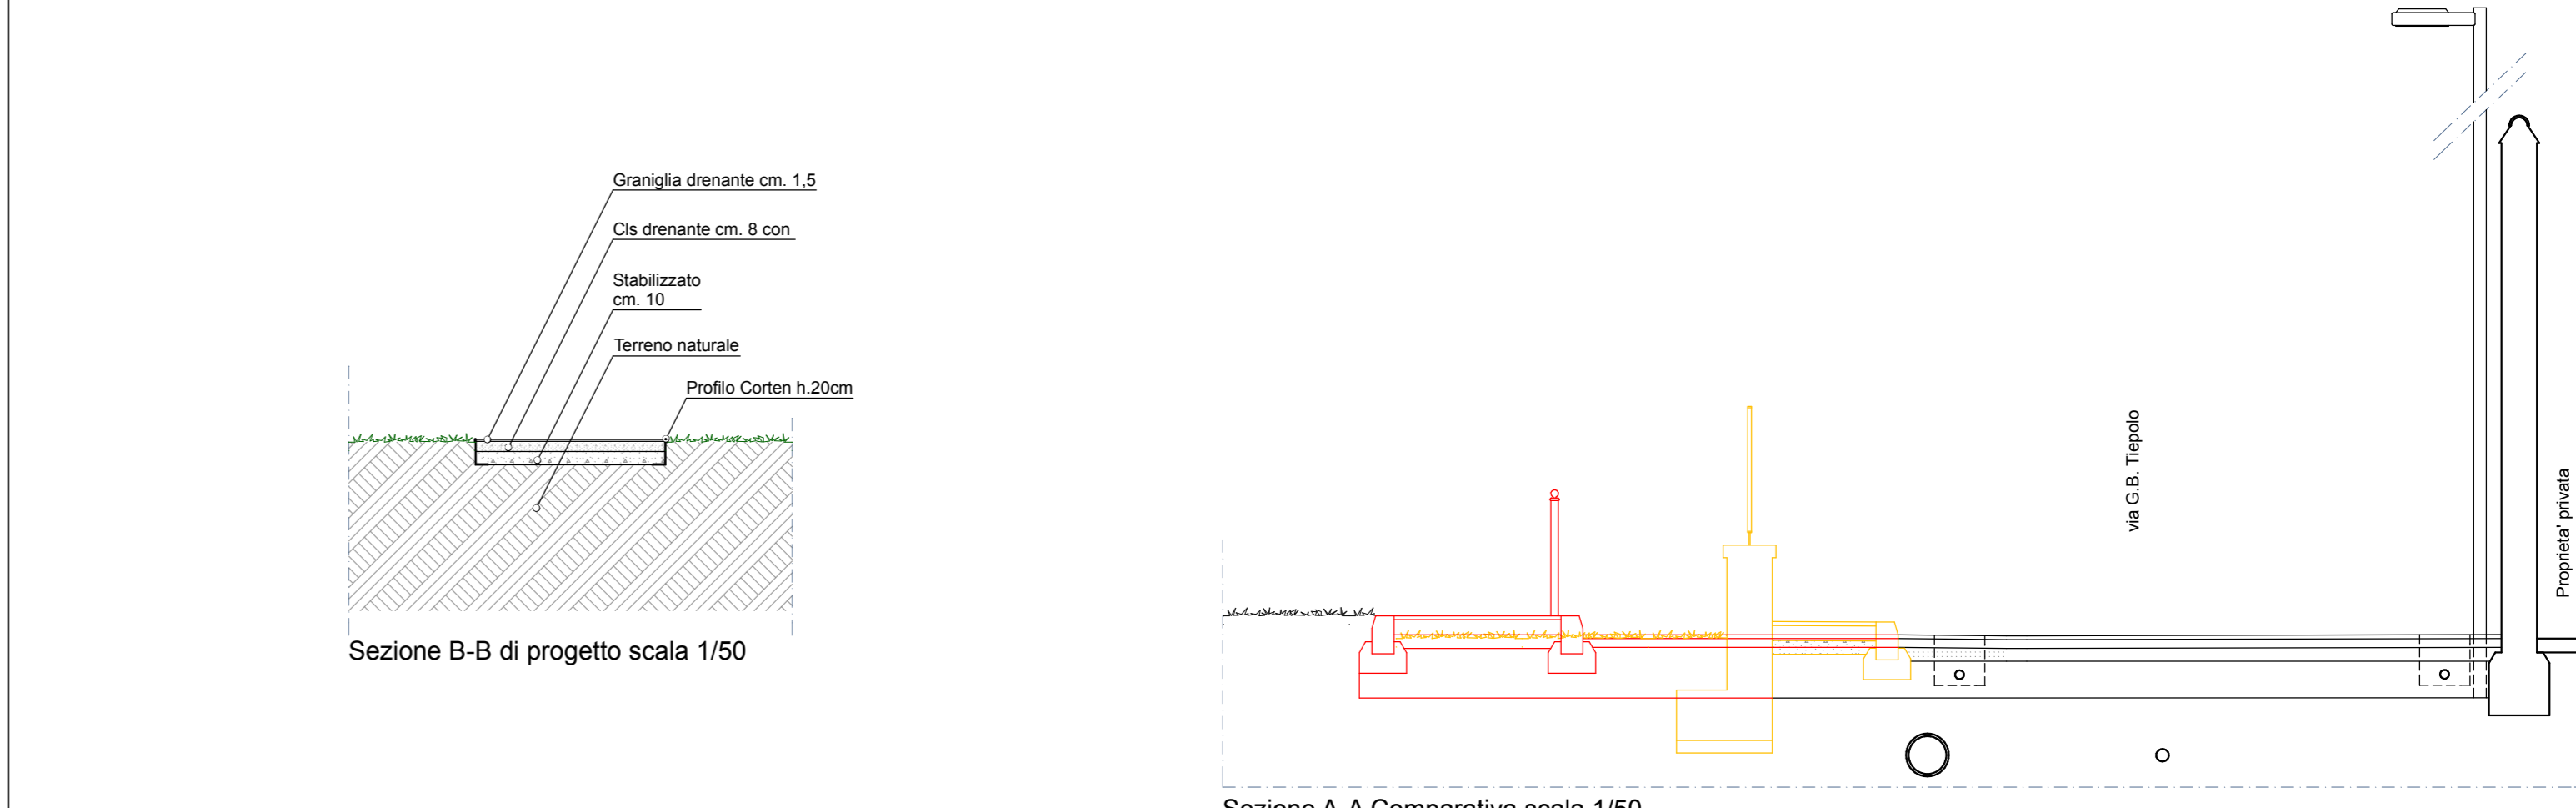

Sezione B-B di progetto scala 1/50


Sezione A-A Comparativa scala 1/50



Panchina Metalco "Libre"



Cestino "Giotto"

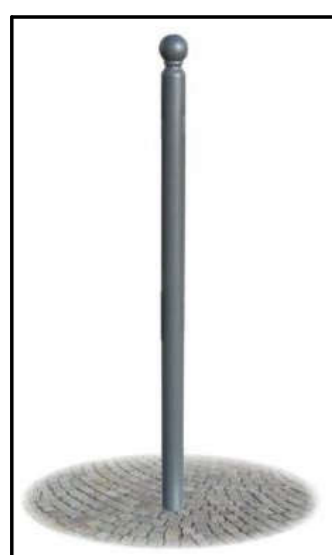

Dissuasore per centro storico