

Comune di Padova Protocollo:

Quartiere: **1 Centro Storico**

Titolo: **Piano di Recupero "Tiepolo-Orus" previsto nel P.I. Centro Storico "zona di degrado" con precise disposizioni planivolumetriche inerenti alle opere di urbanizzazione ed edificio (art.23, c1, lettera b D.P.R. 380/2001) tra le vie G.B. Tiepolo e G. Orus**

Progettista: **Arch. Davide Ruzza Griggio** **Arch. Mario Micalizzi**

Committenti: **Rodi s.r.l.** Altre proprietà: **R.B. Rodi s.r.l.**

Descrizione: **-Progetto Edificio- Prospetto Sud Sezione A-A**

Tavola: **21** Data: **Ottobre 2025**

Sostituisce: Scala: **1/100**


micalizzi & ruzza griggio

via Mortise n.43 - 35129 Padova tf. 049/610483 Fax. 049/8894615 e - mail:info@micalizziruzza.it

INFORMAZIONI E DISEGNO SONO DI PROPRIETÀ ESCLUSIVA DELLO STUDIO MICALIZZI E RUZZA GRIGGIO ARCHITETTI ASSOCIATI - LA DIFFUSIONE E LA RIPRODUZIONE SENZA AUTORIZZAZIONE SONO VIETATE A TERMINI DI LEGGE



Prospetto Sud

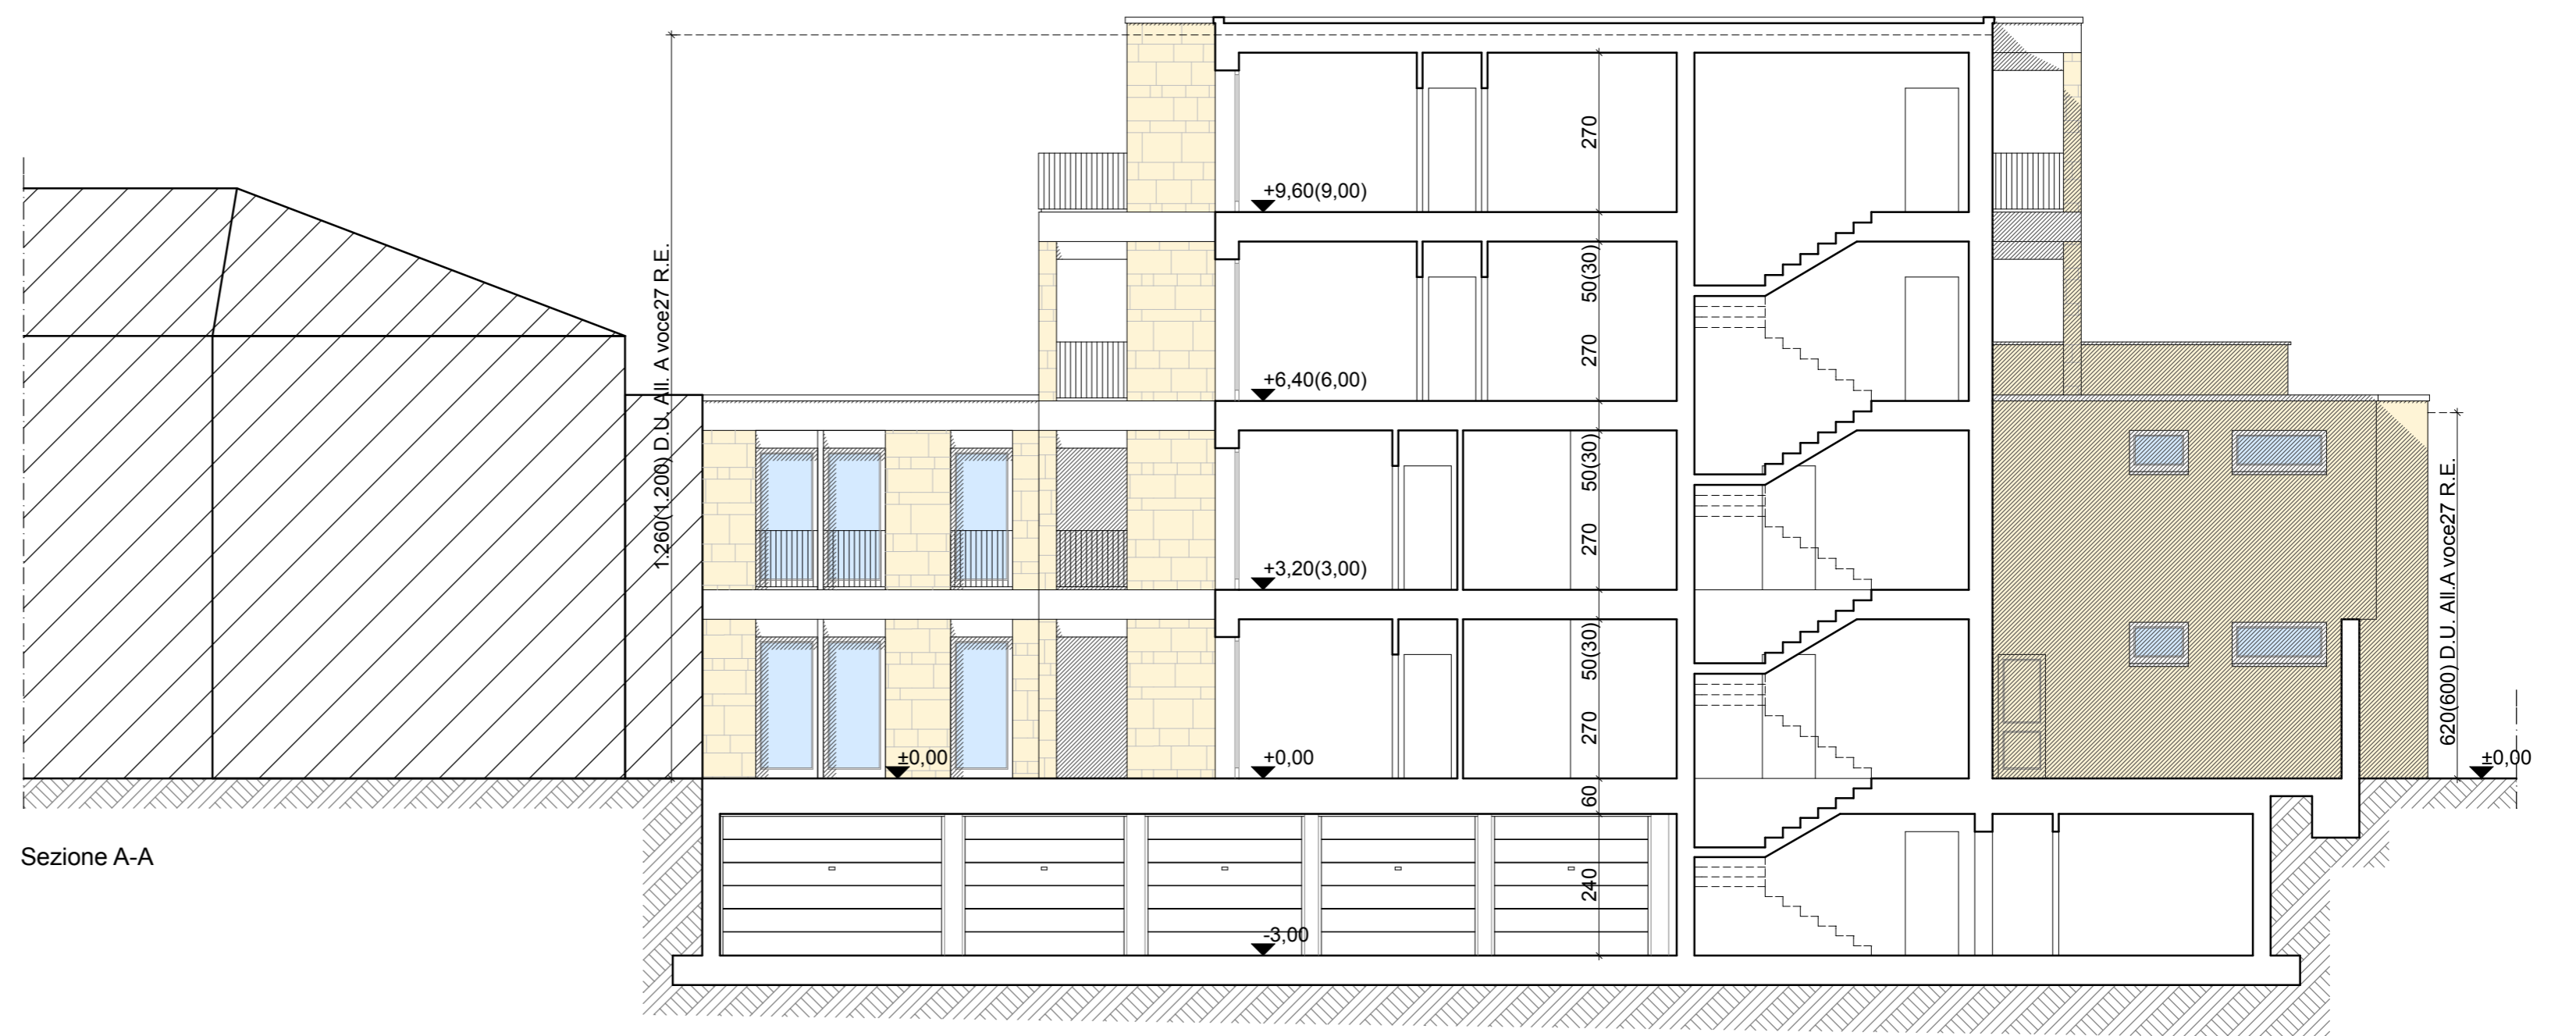

Sezione A-A

N.B. Le misure riportate tra parentesi sono relative alla L.R. n° 21 del 30/07/96 e successive, ai fini della volumetria e vanno utilizzate solo per il calcolo del volume urbanistico