

Comune di Padova Protocollo:

Quartiere: **1 Centro Storico**

Titolo: **Piano di Recupero "Tiepolo-Orus" previsto nel P.I. Centro Storico "zona di degrado" con precise disposizioni planivolumetriche inerenti alle opere di urbanizzazione ed edificio (art.23, c1, lettera b D.P.R. 380/2001) tra le vie G.B. Tiepolo e G. Orus**

Progettista:
Arch. Davide Ruzza Griggio **Arch. Mario Micalizzi**

Comittenti: Altre Proprietà:
 Rodi s.r.l. R.B. Rodi s.r.l.

Descrizione: Tavola: **03** Data: **Ottobre 2025**
-Rilievo Fotografico- Sostituisce: Scala: **Varie**

A R C H I T E T T I
micalizzi & ruzza griggio
A S S O C I A T I

via Mortise n.43 - 35129 Padova tlf. 049/610483 Fax. 049/8894615 e - mail:info@micalizziruzza.it

INFORMAZIONI E DISEGNO SONO DI PROPRIETÀ ESCLUSIVA DELLO STUDIO MICALIZZI E RUZZA GRIGGIO ARCHITETTI ASSOCIATI. - LA DIFFUSIONE E LA RIPRODUZIONE SENZA AUTORIZZAZIONE SONO VIETATE A TERMINI DI LEGGE.



Foto 1



Foto 2



Foto 3



Foto 4



Foto 5



Foto 6



Foto 7



Foto 8



Foto 9



Foto 10



Foto 11



Foto 12




Foto 13



Foto 14



Foto 15

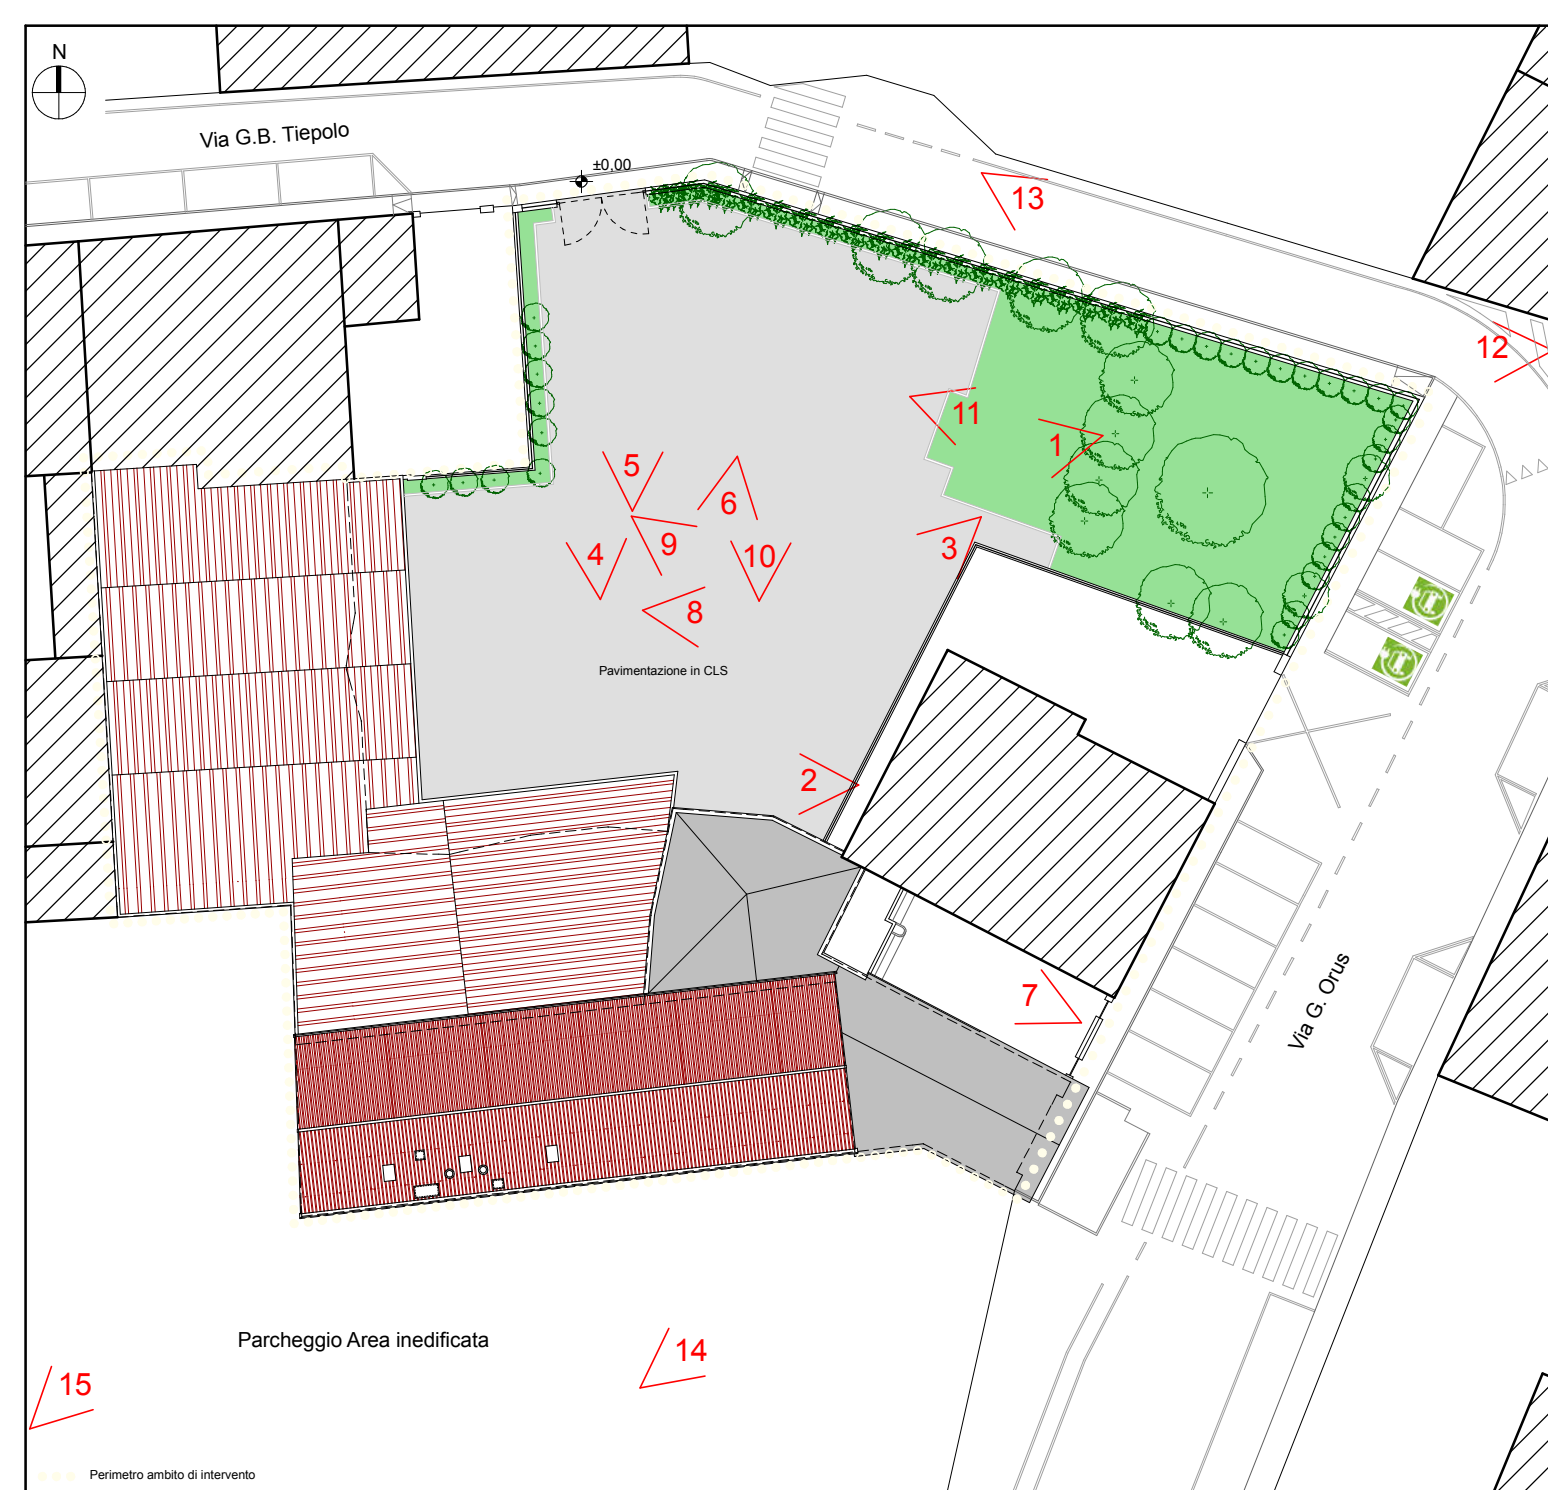

Planimetria Coni Visivi scala 1:400