

Comune di Padova

Protocollo:

Quartiere: 1 Centro Storico

Titolo: **Piano di Recupero "Tiepolo-Orus"**  
previsto nel P.I. Centro Storico "zona di degrado"  
con precise disposizioni planivolumetriche inerenti  
alle opere di urbanizzazione ed edificio  
(art.23, c1, lettera b D.P.R. 380/2001)  
tra le vie G.B. Tiepolo e G. Orus

Progettista:

Arch. Davide Ruzza Griggio



Arch. Mario Micalizzi



Committenti:

Rodi s.r.l.

Altre proprietà:

R.B. Rodi s.r.l.

Descrizione:

**-Rilievo Stato di Fatto-**  
**(Prospetti & Sezioni) scala 1/200-**  
**-Viste a volo d'uccello-**

Tavola:

**05**

Data:

**Ottobre 2025**

Sostituisce:


Scala:

**Varie**


A R C H I T E T T I  
**micalizzi & ruzza griggio**  
A B S O C I A T I

via Mortise n.43 - 35129 Padova tel. 049/610483 Fax. 049/8894615 e - mail:info@micalizziruzza.it


INFORMAZIONI E DISEGNO SONO DI PROPRIETÀ ESCLUSIVA DELLO STUDIO MICALIZZI & RUZZA GRIGGIO ARCHITETTI ASSOCIATI. - LA DIFFUSIONE E LA RIPRODUZIONE SENZA AUTORIZZAZIONE SONO VIETATE A TERMINI DI LEGGE

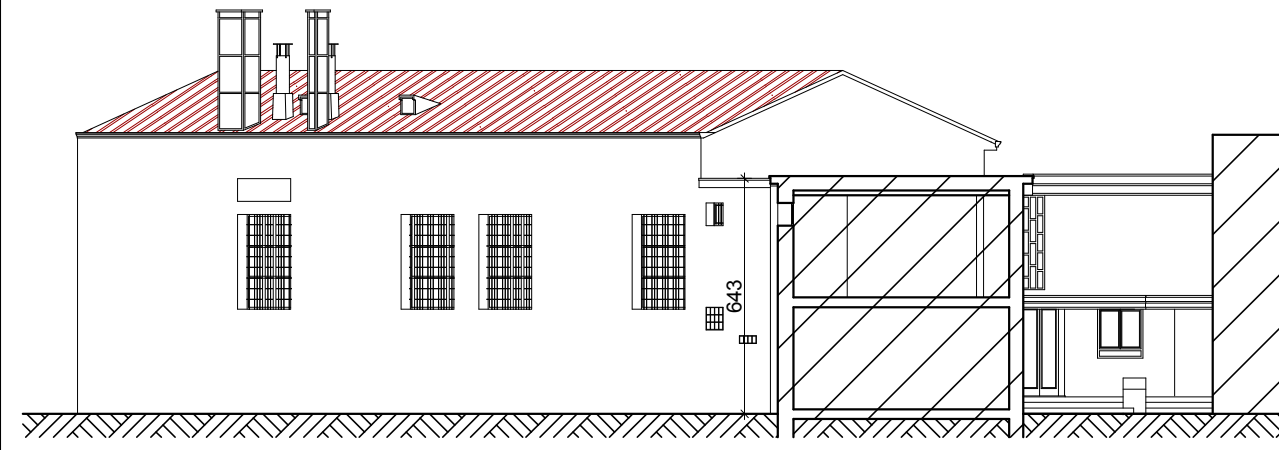

Sezione A-A - Prospetto Est

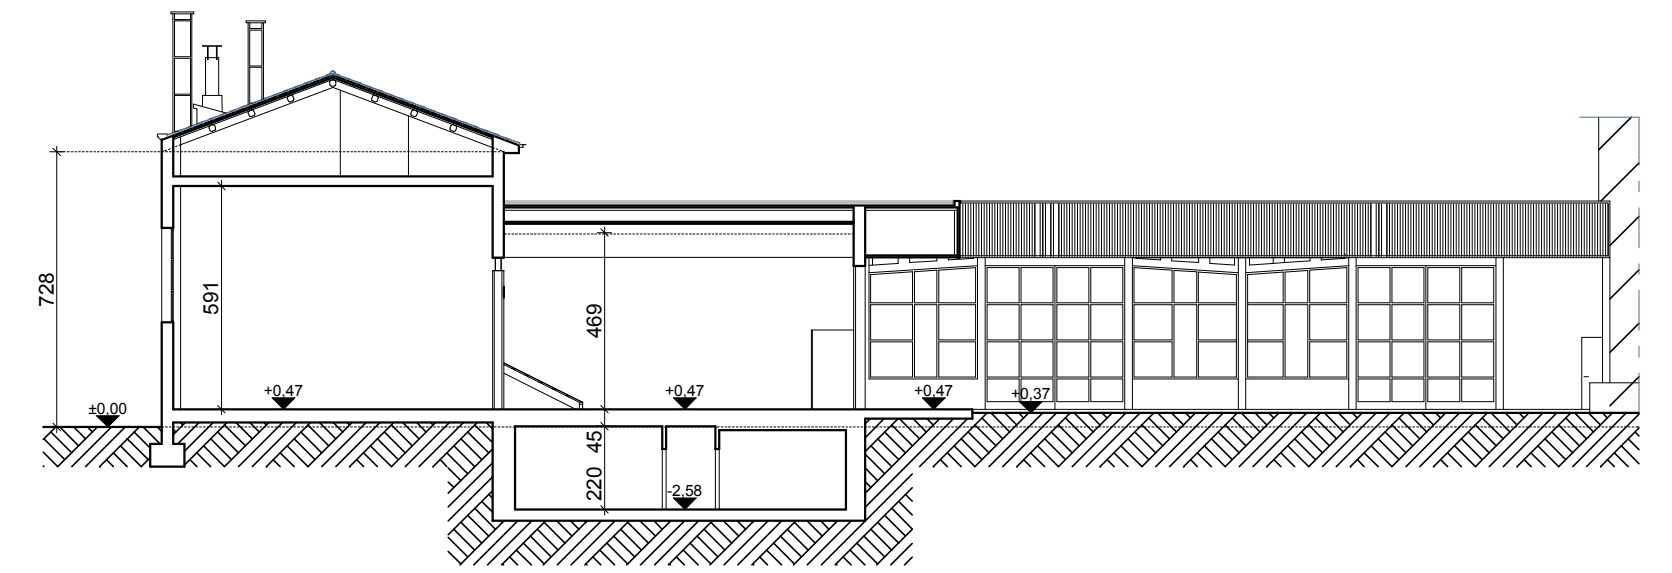

Sezione B-B - Prospetto Est

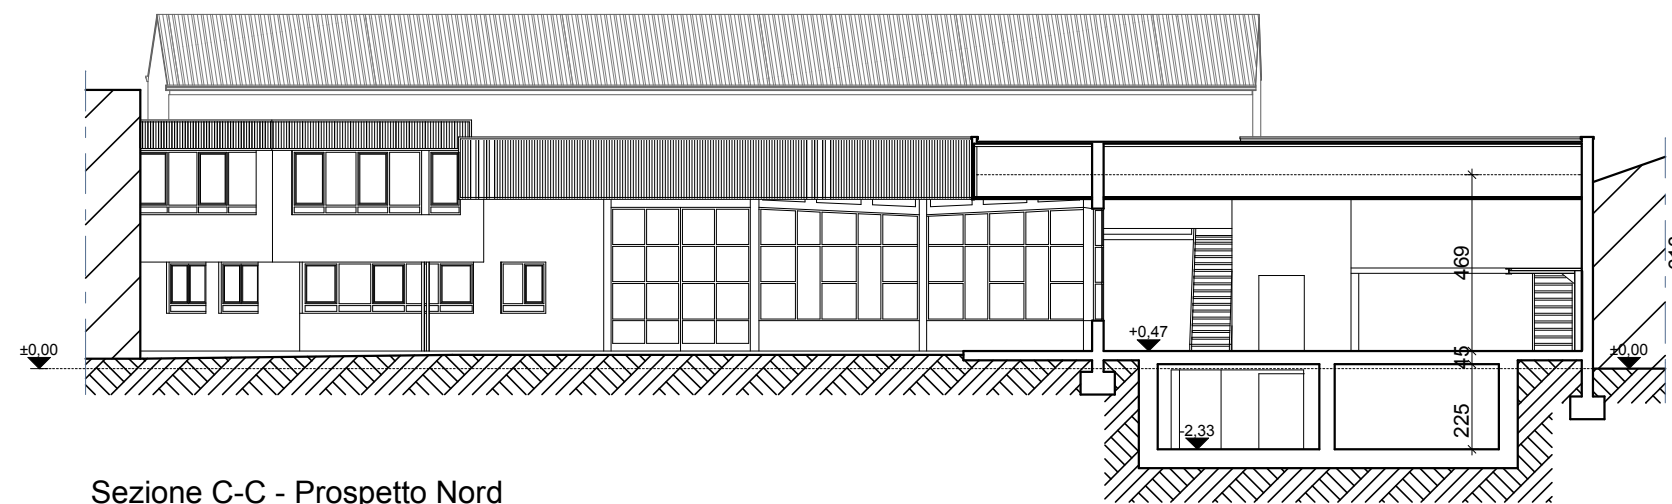

Sezione C-C - Prospetto Nord




Sezione D - D Prospetto Nord




Vista 1



Vista 2

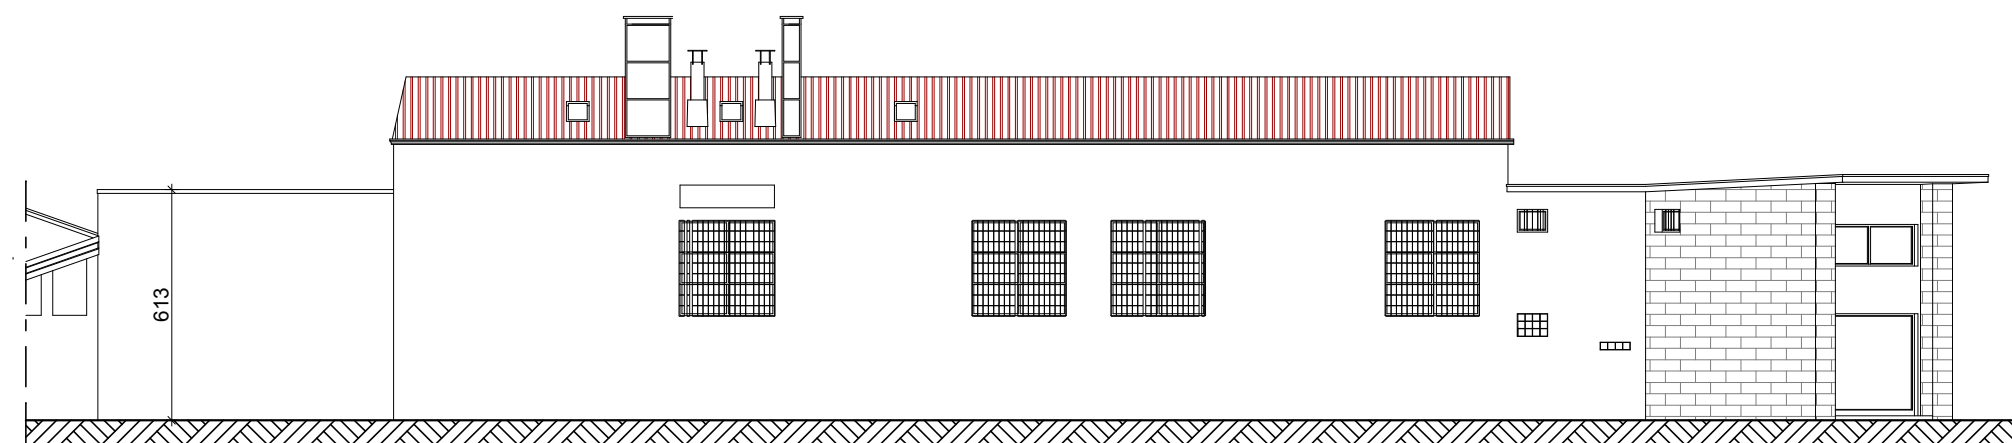

Prospetto Sud

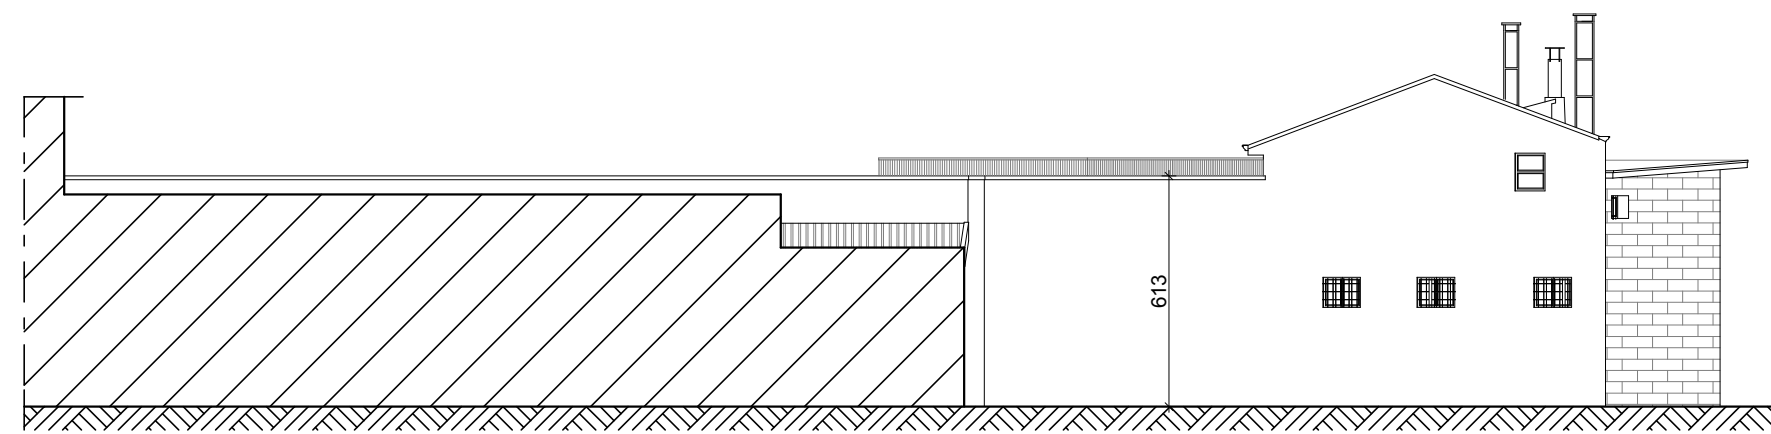

Prospetto Ovest