


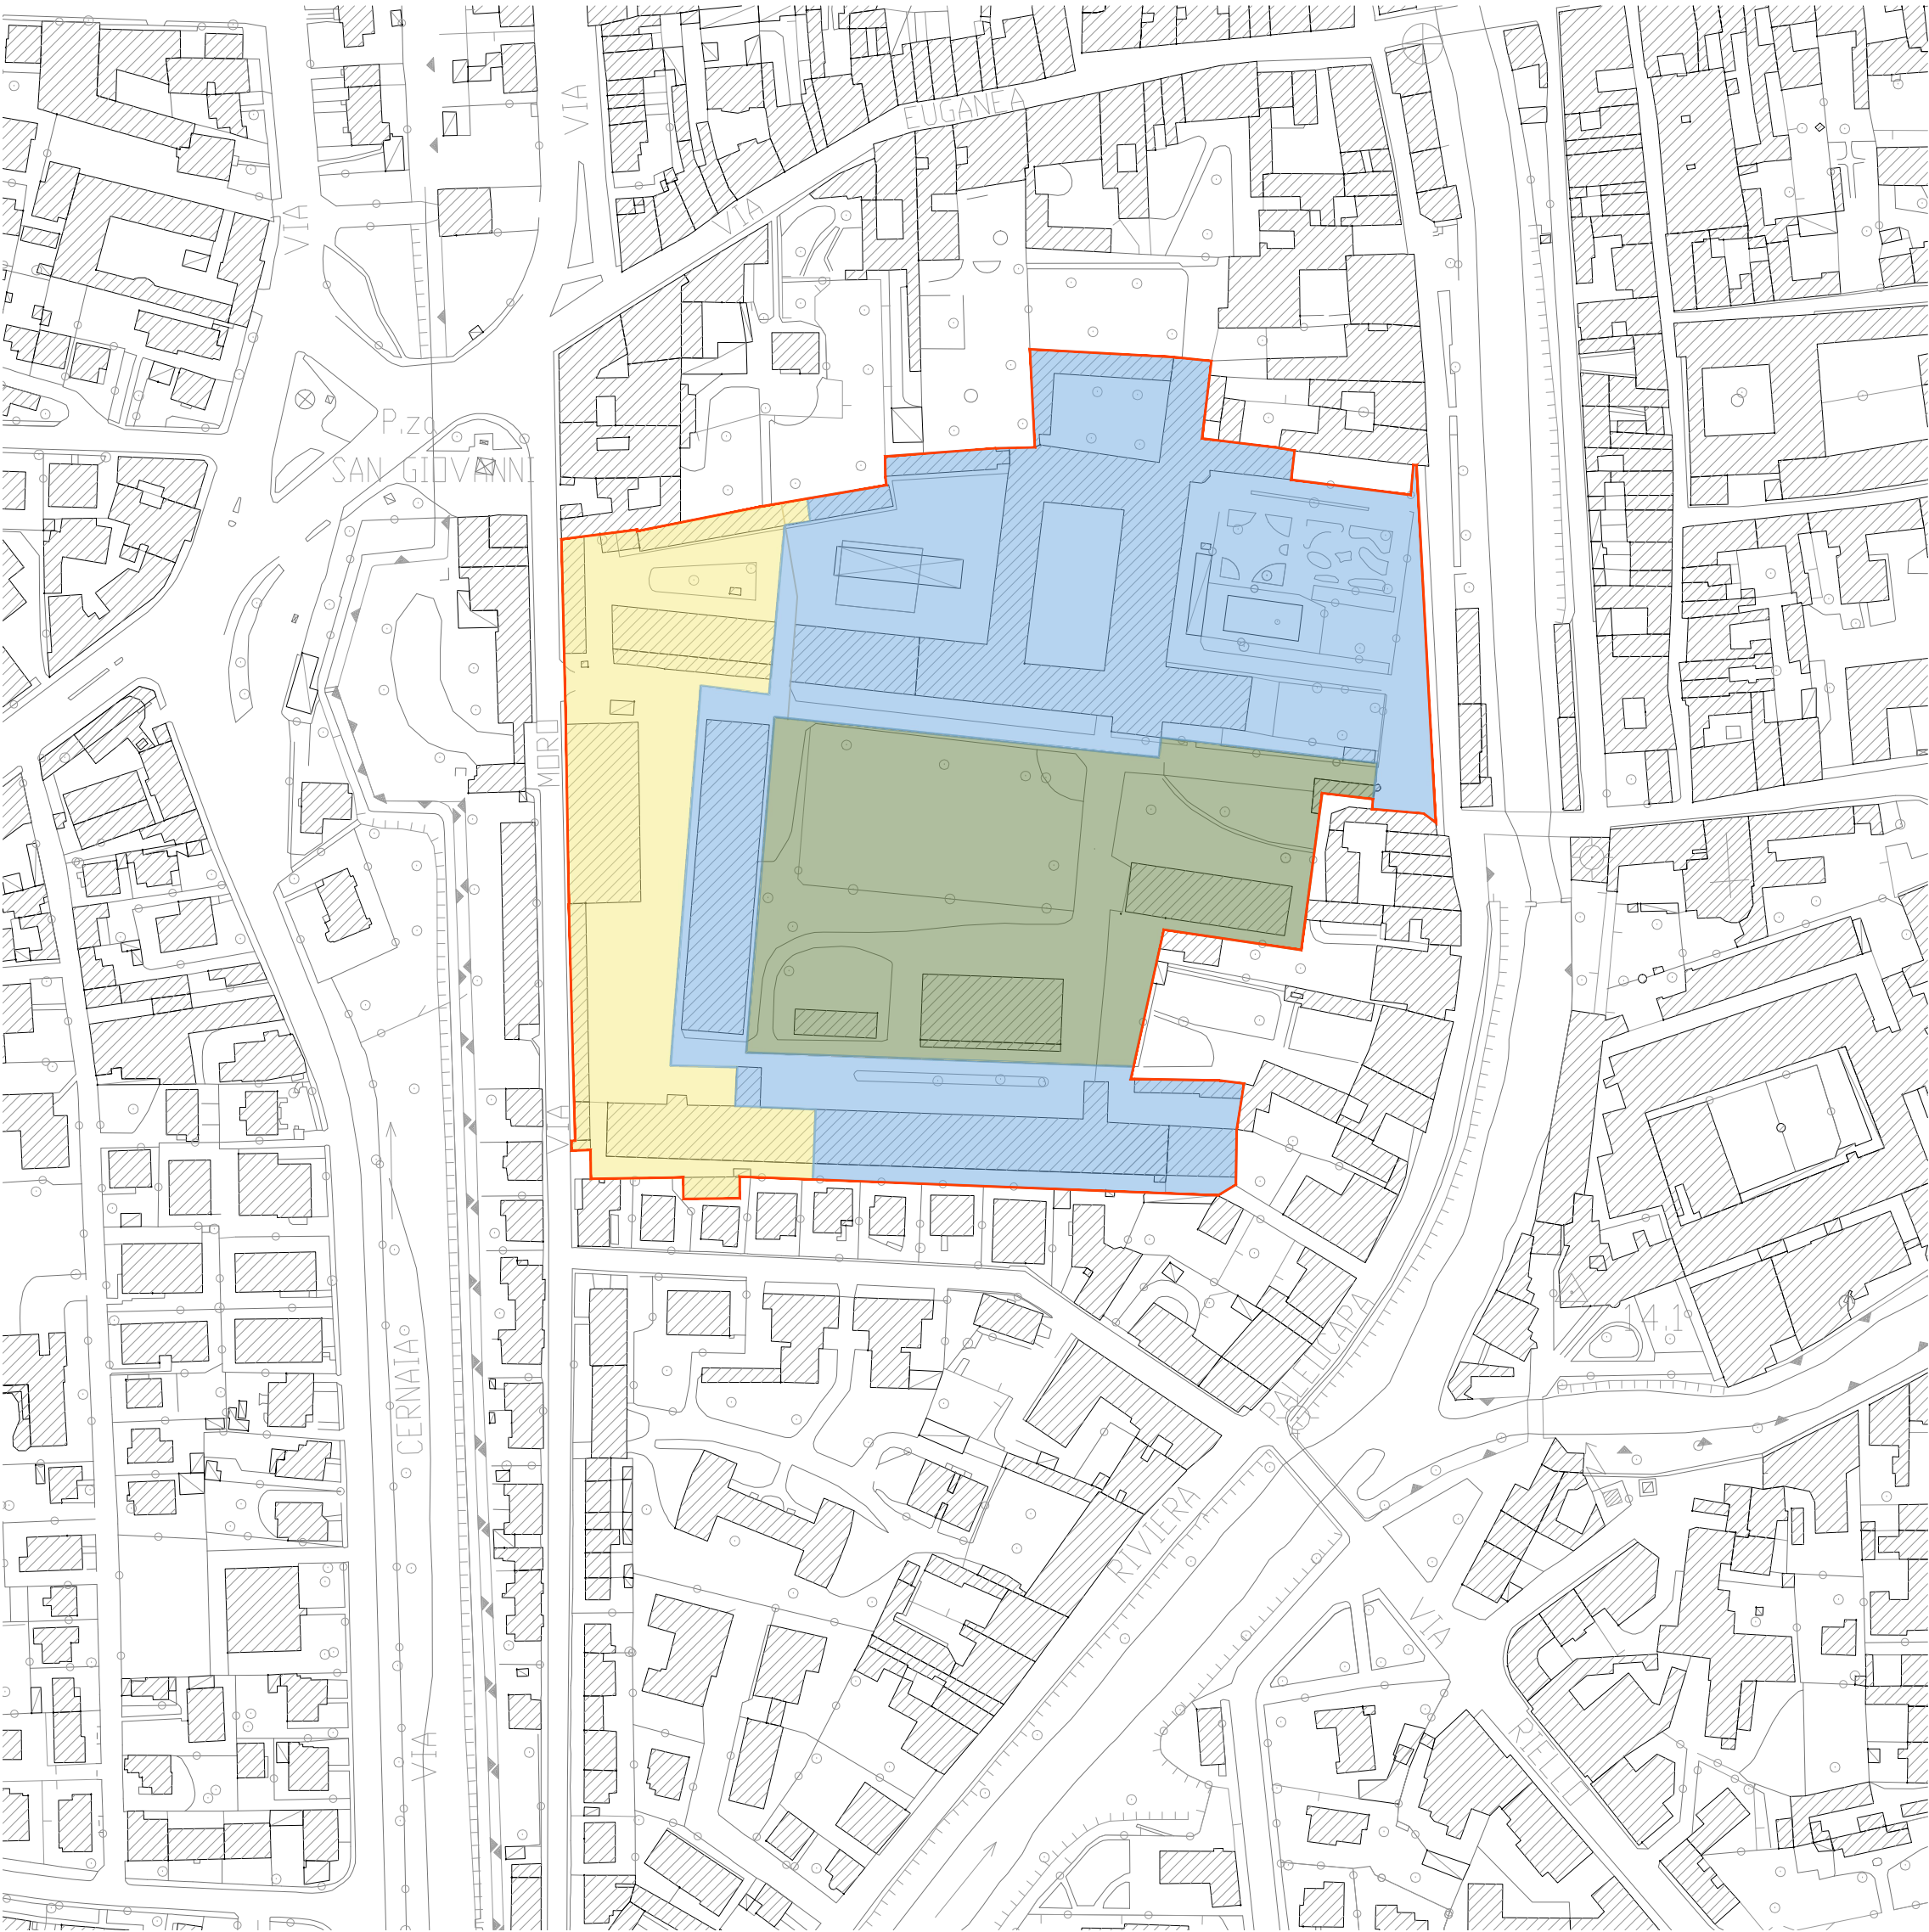

01 Pianta

Legenda

- Ambito dell'area di degrado
- Area ad uso duale gratuito fino a riallocazione presso altra sede delle funzioni militari ivi svolte
- Area in concessione d'uso gratuita
- Area in cessione di proprietà a titolo di permuta

NOTA: il presente documento fa riferimento all'Allegato A del Protocollo di Intesa redatto tra il Ministero della Difesa, il Comune di Padova, l'Agenzia del Demanio e l'Università degli Studi di Padova letto, approvato e sottoscritto il 7 Giugno 2017 per la Riqualficazione della Caserma "Piave" di Padova ai fini del soddisfacimento di esigenze di razionalizzazione dell'Università degli Studi di Padova e la razionalizzazione di alcuni immobili militari. Integrato con l'area concessa dal Demanio all'ateneo con atto del 9 Giugno 2020.

Note generali

Elaborato non costruttivo. Non scalare dai disegni. Gli errori devono essere immediatamente riportati al Progettista. La presente tavola è da leggersi in correlazione con i disegni del Progettista e i disegni impiantistico/strutturali. Tutte le informazioni relative al sito sono state raccolte da fonti diverse e devono essere verificate. Tutte le dimensioni sono da verificare in loco. Il layout degli arredi potrebbe subire variazioni. Il layout illuminotecnico potrebbe subire variazioni. Tutti i materiali sono riferiti a campioni approvati dal Progettista.

350 700 1750

01	Dicembre 2020	Aggiornamento	F.C.	A.B.	C.B.
00	Luglio 2020	Prima Emissione	F.C.	A.B.	C.B.
Rev.	Data	Note	Redatto	Controllato	Approvato



UNIVERSITÀ
DEGLI STUDI
DI PADOVA

1222 · 2022
800
ANNI

AREA EDILIZIA E SICUREZZA
Ufficio Sviluppo Edilizio

PADOVA - Piazza Antenore n. 6 - Palazzo Santo Stefano
tel. 049/8273274



PIAVE FUTURA

Nuovo campus delle Scienze Economiche,
Politiche e Sociali nella ex Caserma Piave a
Padova



Via Venezia 59/15 sc.C, 35131 Padova (PD)

INTEGRAZIONE PRESTAZIONI SPECIALISTICHE
ARCHITETTURA
STRUTTURE
IMPIANTI
ACUSTICA
PREVENZIONE INCENDI
SICUREZZA

David Chipperfield Architects

Via Vigevano 8, 20144 Milano (MI)

ARCHITETTURA
Co-progettazione

Dott. geol. Davide Dal Degan
Via Primo Maggio 22, 37042 Caldiero (VR)

GEOLOGIA

Consulente architettura: Arch. David Alan Chipperfield

cod.edif.:		DOMANDA DI ADOZIONE E APPROVAZIONE DI P.U.A.	
tav.: PR_11_000		Aree in Concessione e Aree di Acquisto	
data: 12-2020		scala: 1:2000	Responsabile Unico del Procedimento Arch. Giuseppe Olivi
aggiorn.:			
nome file: PR_11_000.dwg			