LEGENDA	
Simbolo	Descrizione
	Rete pubblica adduzione idrica
	Rete pubblica esistente adduzione gas metano
	Rete pubblica acque miste
	Rete pubblica acque meteoriche
	Rete pubblica acque nere
	Pozzetto di ispezione
	Scolmatore
	Gruppo di sollevamento reflui
	Contatore adduzione idrica
	Tubazione esistente chiusa
	Conduttura e-distribuzione esistente - rete media tensione 10 kV
	Conduttura TELECOM esistente

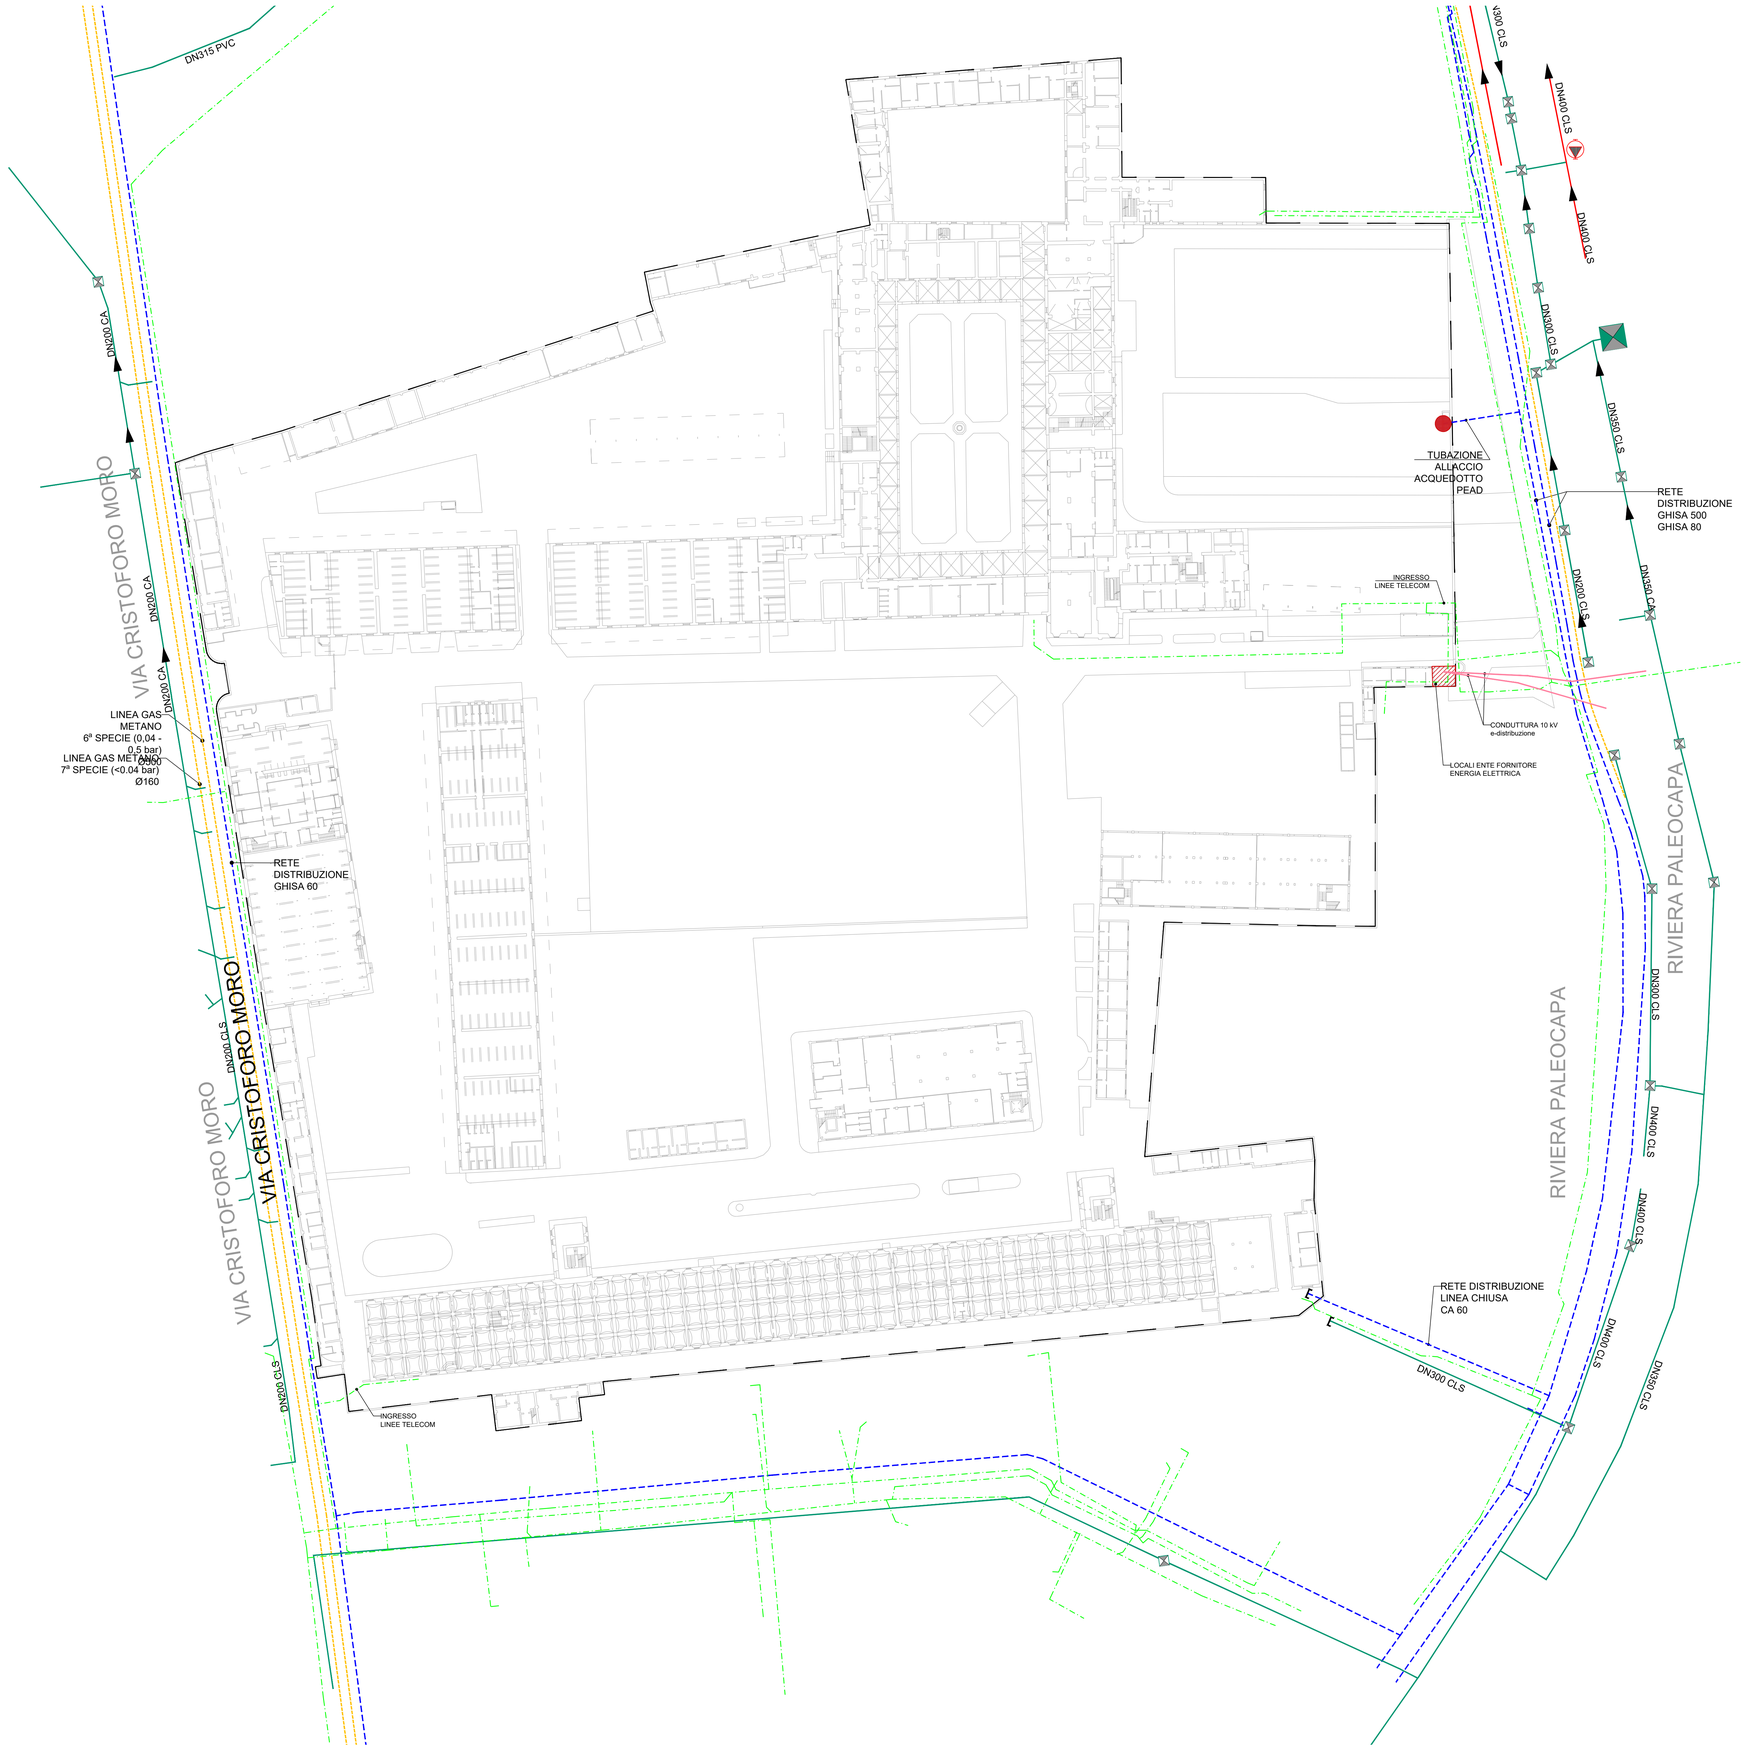

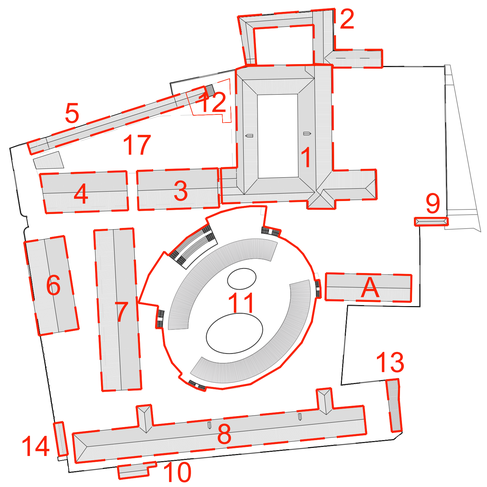

Rev.	Data	Note	Redatto	Controllato	Approvato
01	Dicembre 2020	Aggiornamento	G.T.	M.T.	M.T.
00	Luglio 2020	Prima Emissione	G.T.	M.T.	M.T.

UNIVERSITÁ DEGLI STUDI DI PADOVA

1222·2022 800 ANNI

AREA EDILIZIA E SICUREZZA

Ufficio Sviluppo Edilizio

PADOVA - Piazza Antenore n. 6 - Palazzo Santo Stefano
tel. 049/8273274

PIAVE FUTURA

Nuovo campus delle Scienze Economiche, Politiche e Sociali nella ex Caserma Piave a Padova

STEAM
Via Venezia 59/15 sc.C, 35131 Padova (PD)

☑ INTEGRAZIONE PRESTAZIONI SPECIALISTICHE
ARCHITETTURA
STRUTTURE
IMPIANTI
ACUSTICA
PREVENZIONE INCENDI
SICUREZZA

David Chipperfield Architects
Via Vigevano 8, 20144 Milano (MI)

☐ ARCHITETTURA Co-progettazione

Dott. geol. Davide Dal Degan
Via Primo Maggio 22, 37042 Caldiero (VR)

☐ GEOLOGIA

Consulente architettura: Arch. David Alan Chipperfield

cod.edif.:

DOMANDA DI ADOZIONE E APPROVAZIONE DI P.U.A

tav.: PR_11_003

Stato Di Fatto dell'Area
Planimetria delle Infrastrutture e delle Reti Esistenti

data: 12-2020

aggiorn.:

scala: 1:500

Responsabile Unico del Procedimento
Arch. Giampietro Valle

Certificato n° IT-261970/A Ordine Ufficiale di PADOVA (10716140283)
Questo file PDF/A-1b (ISO 19005-1:2005) è stato firmato digitalmente. Test di firma fallito se il file è stato modificato dopo la firma. Test di firma fallito se il file non è in formato PDF/A-1b. This certificate holder must use the certificate only for the purpose for which it is issued.
Data:04/12/2020 10:18:38

nome file: PR_11_003.dwg

VIETATA LA RIPRODUZIONE E L'UTILIZZO DELLA DOCUMENTAZIONE NON AUTORIZZATE (AI SENSI DELLA L. 22.04.1941 N. 633)