


MAURO STRADA

ON = STRADA MAURO
 O = Ordine degli Ingegneri della
 Provincia di Padova
 T = Ingegnere
 C = IT

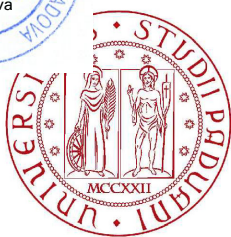

**UNIVERSITÀ
DEGLI STUDI
DI PADOVA**

1222 • 2022
800
ANNI

Firmato digitalmente da Giuseppe Olivi
 Organizzazione: UNIVERSITÀ DEGLI STUDI DI PADOVA/00742430283
 Limite d'uso/Explicit Text: Il titolare fa uso del presente certificato solo per
 le finalità di lavoro per le quali esso è rilasciato. The certificate holder
 must use the certificate only for the purposes for which it is issued.
 Data: 04/12/2020 11:30:13

AREA EDILIZIA E SICUREZZA

Ufficio Sviluppo Edilizio

PADOVA - Piazza Antenore n. 6 - Palazzo Santo Stefano
 tel. 049/8273274



PIAVE FUTURA

Nuovo campus delle Scienze Economiche, Politiche e Sociali nella ex Caserma Piave a Padova



Via Venezia 59/15 sc.C, 35131 Padova (PD)

David Chipperfield Architects

Via Vigevano 8, 20144 Milano (MI)

Dott. geol. Davide Dal Degan

Via Primo Maggio 22, 37042 Caldiero (VR)

☐ **INTEGRAZIONE PRESTAZIONI SPECIALISTICHE**
 ARCHITETTURA
 STRUTTURE
 IMPIANTI
 ACUSTICA
 PREVENZIONE INCENDI
 SICUREZZA

☒ **ARCHITETTURA**
 Co-progettazione

☐ **GEOLOGIA**

Consulente architettura: Arch. David Alan Chipperfield

DOMANDA DI ADOZIONE E APPROVAZIONE DI P.U.A.

tav.: PR_11_006

Rilievo dei Fabbricati Esistenti con calcolo Volumetria

data: 12-2020


scala:

Responsabile Unico del Procedimento
 Arch. Giuseppe Olivi

aggiorn.:

nome file: PR_11_006_Ril. Fabb. con calc. Vol.doc

Rilievo dei Fabbricati Esistenti
2 di 2

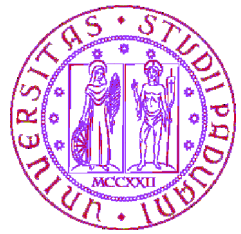


UNIVERSITÀ
DEGLI STUDI
DI PADOVA

AREA PATRIMONIO, APPROVVIGIONAMENTI E LOGISTICA
Ufficio Patrimonio e Logistica


PADOVA - Riviera T. Livio n. 6 - tel. 049/8273501 fax 049/8273213

Rilievo dell'area ex Caserma Piave

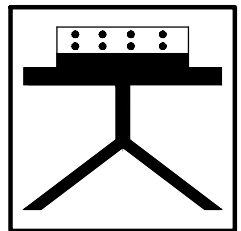

RILIEVI TOPOGRAFICI CON STRUMENTAZIONE ELETTRONICA
PROGETTAZIONE E CONSULENZE
Geom. Agostino Spagnuolo
Cell. 3332987042
Via Vincenzo Monti n°2 - Tel./Fax 0424 514859 - 36061 BASSANO DEL GRAPPA (VI)
E-mail: studio.spagnuolo@alice.it - agostino.spagnuolo@propec.it




cod. edit.: 12	Area ex Caserma Piave - riviera Paleocapa, 18 Padova	
fav.: 12_F01A	STATO DI FATTO	
data: 04-06-2018	scala: ☒ 1:100	curatori:
aggiorn.: ☐ 1:500		
nome file: CASERMA PIAVE\00012 FA.DWG		

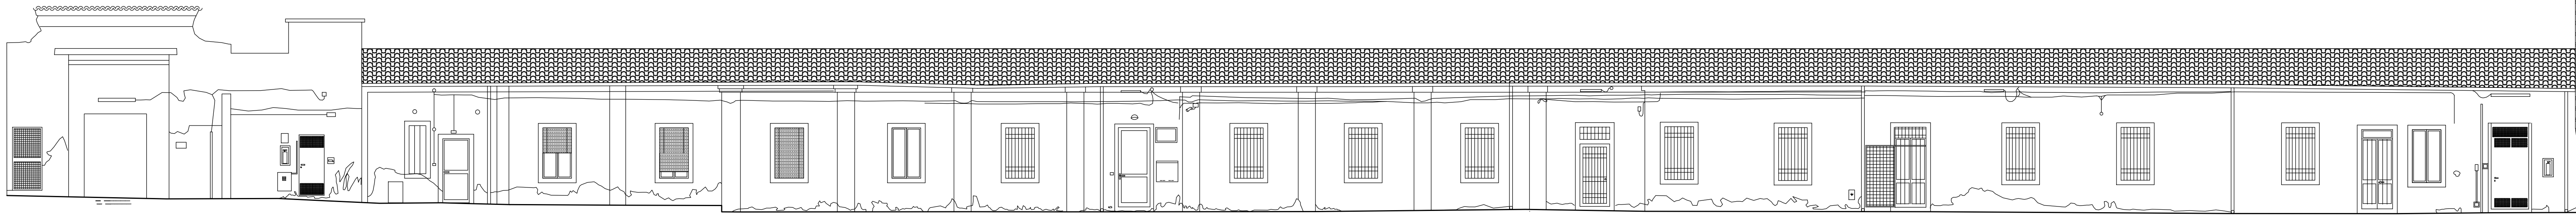

PROSPETTO EST




PROSPETTO EST

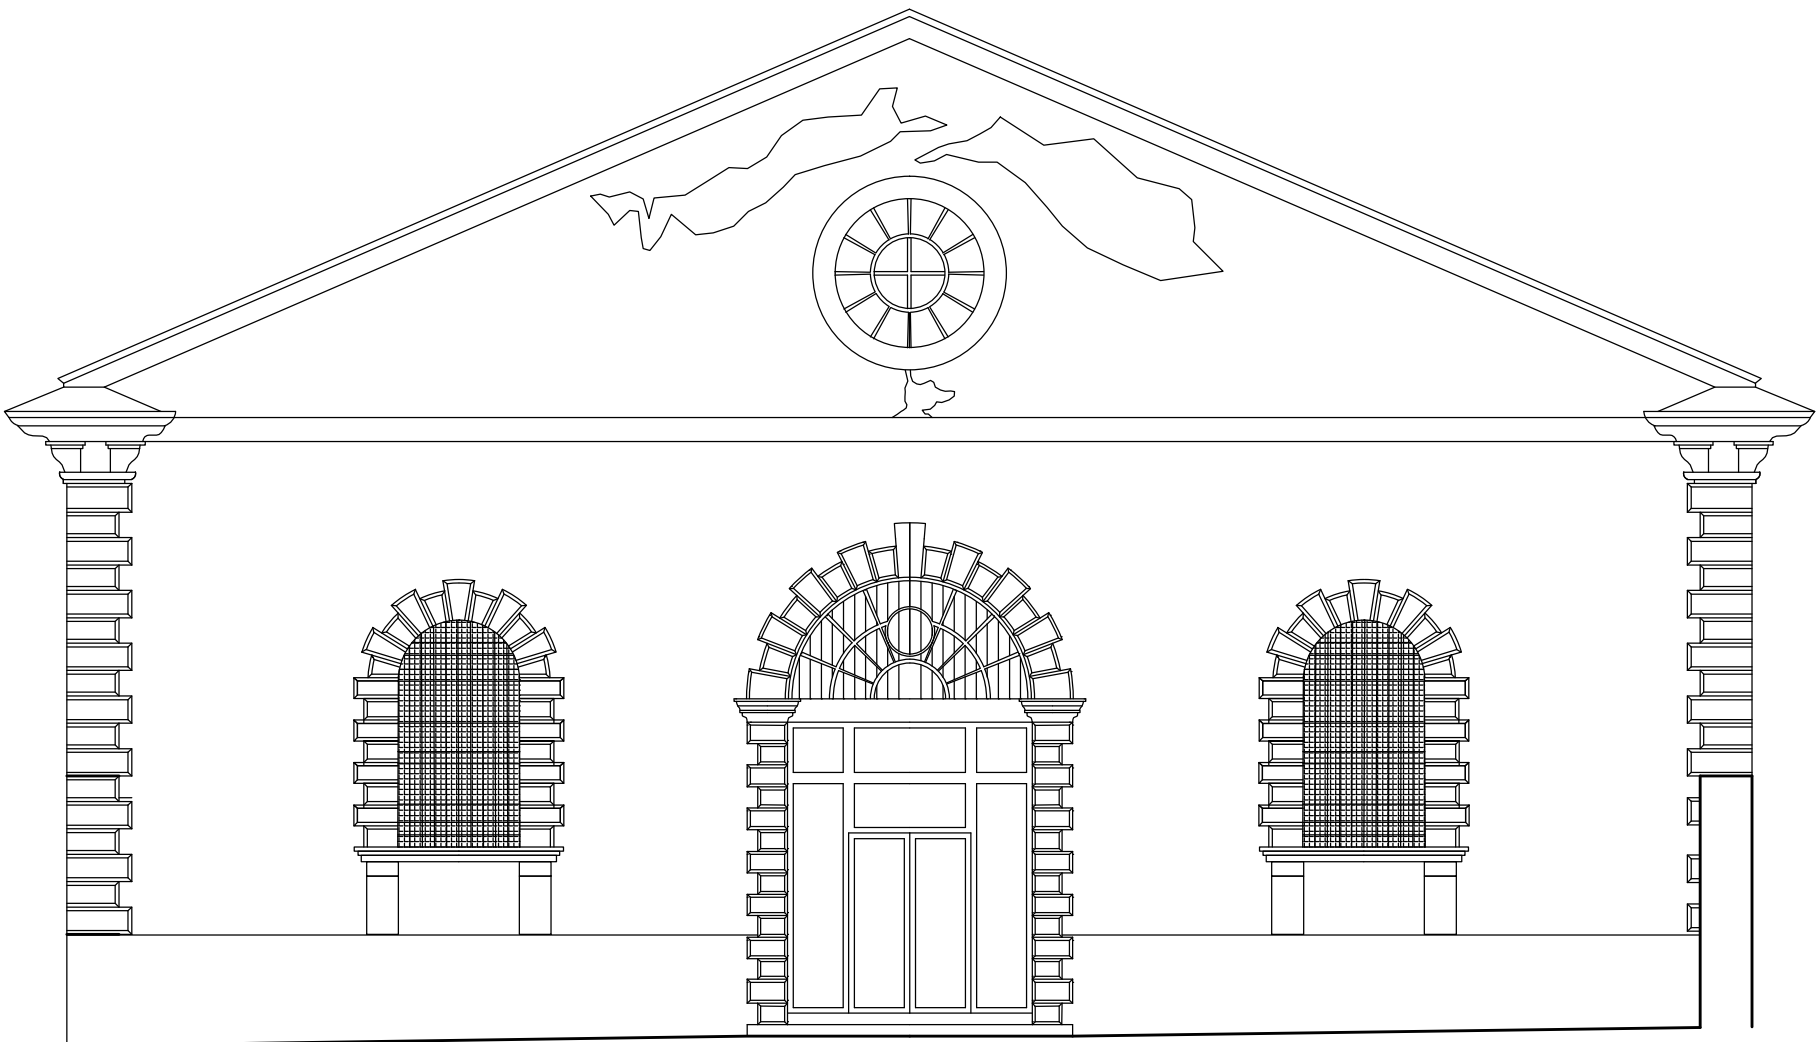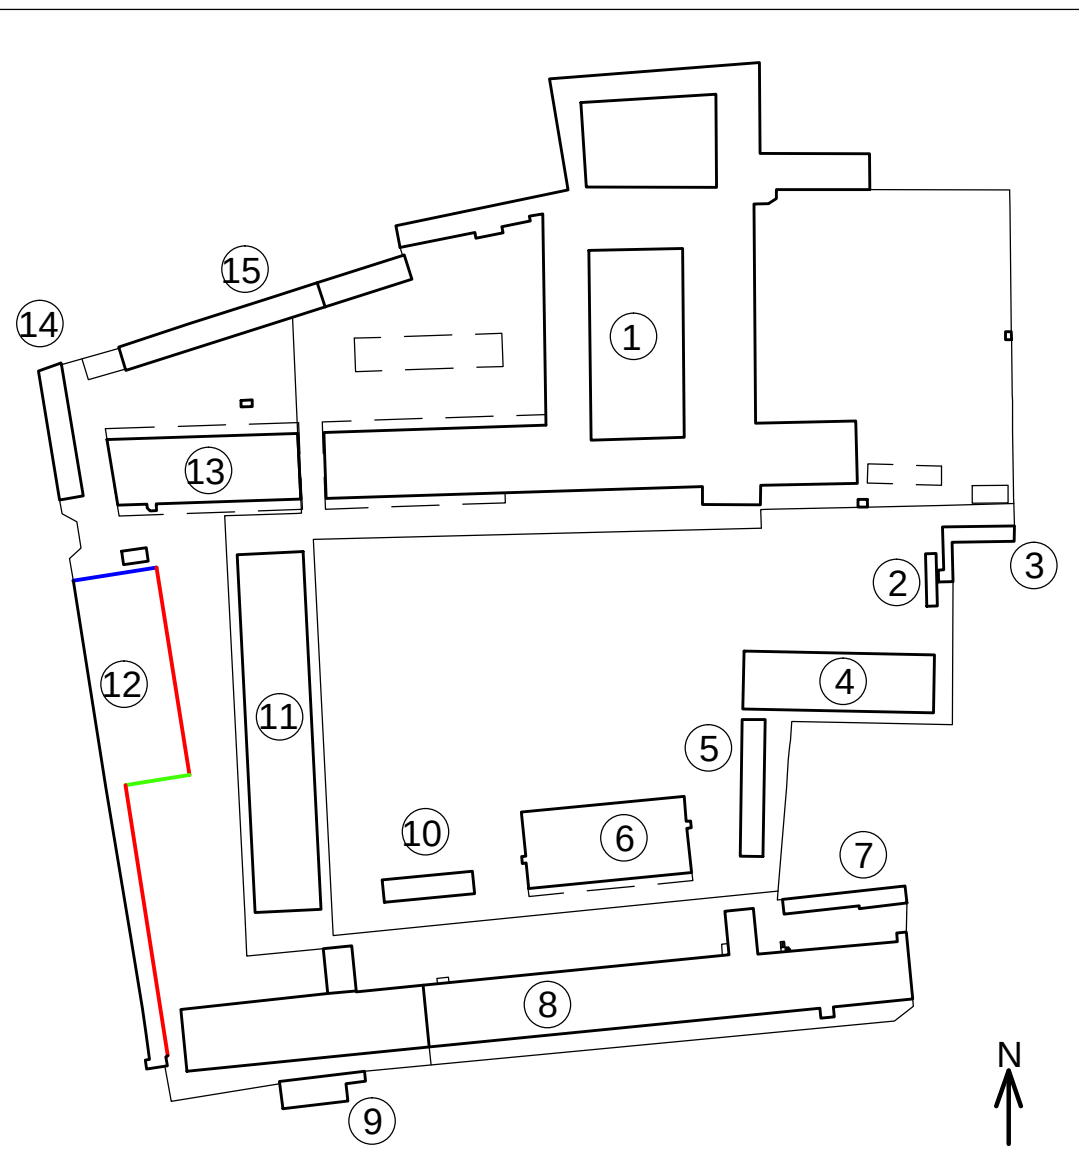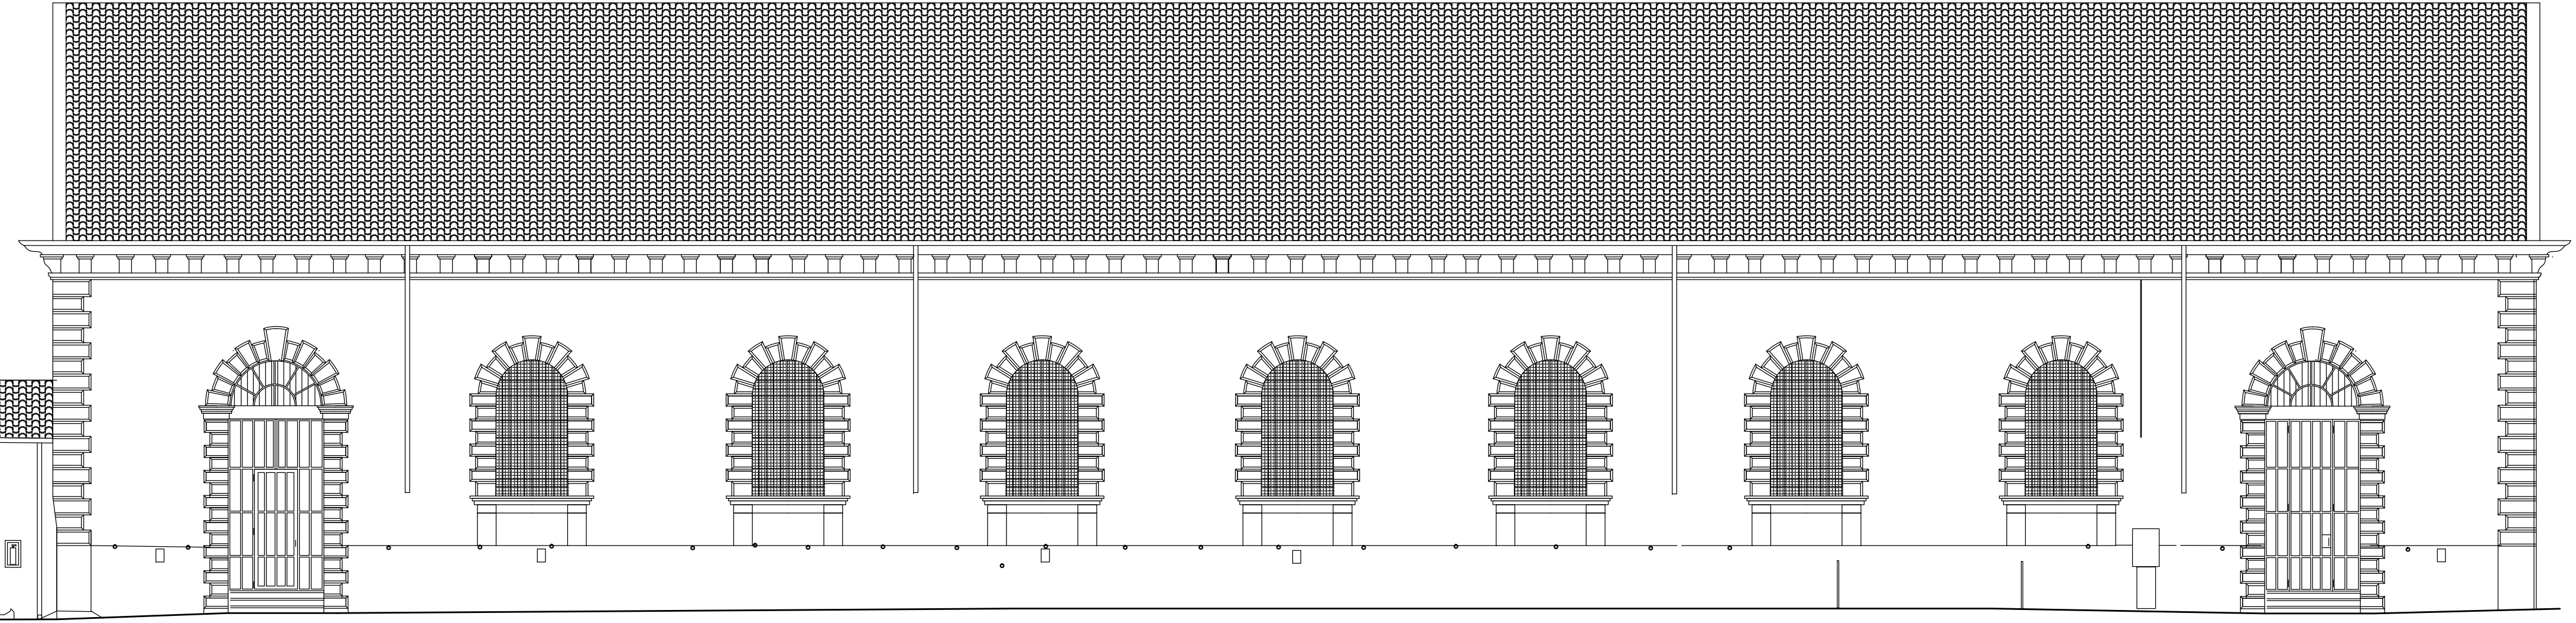

PROSPETTO NORD



PROSPETTO NORD

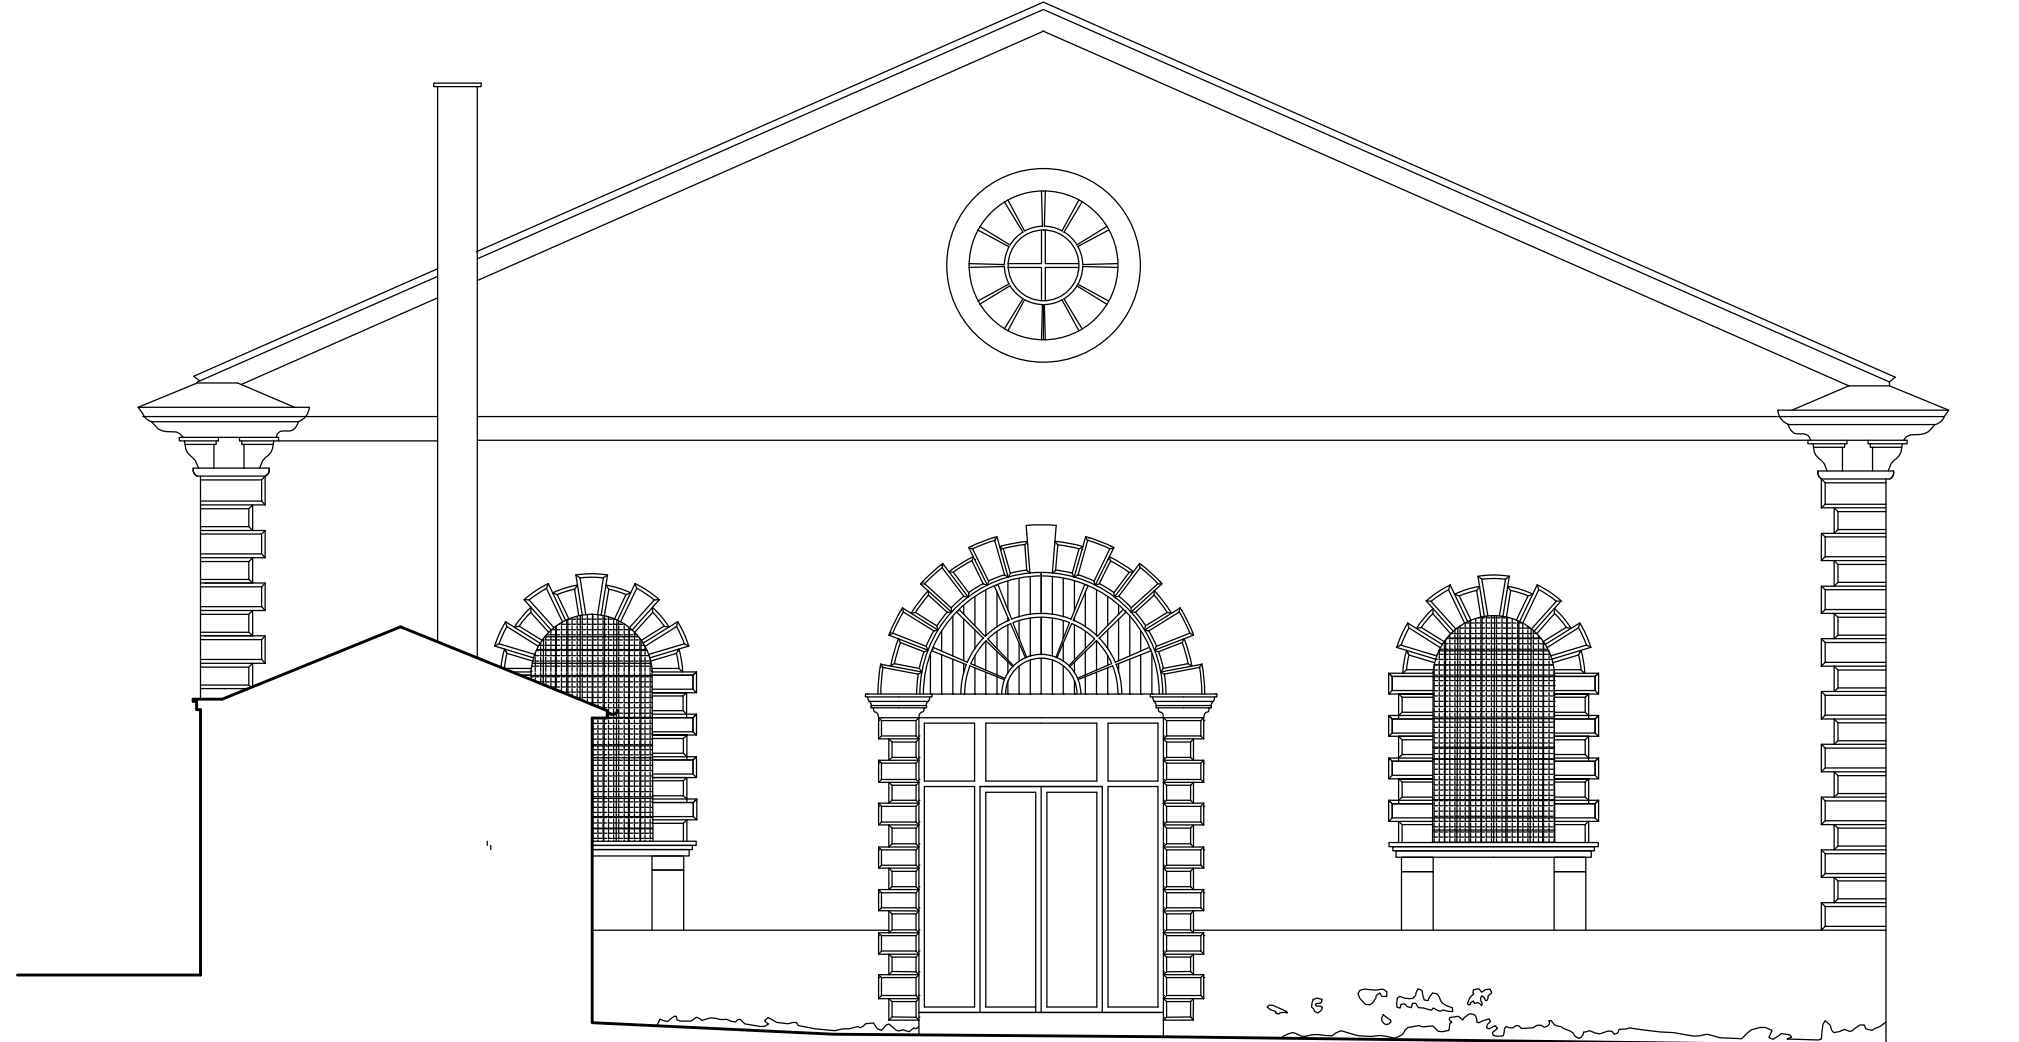

PROSPETTO SUD



PROSPETTO SUD



UNIVERSITÀ
DEGLI STUDI
DI PADOVA

AREA PATRIMONIO, APPROVVIGIONAMENTI E LOGISTICA
Ufficio Patrimonio e Logistica

PADOVA - Riviera T. Livio n. 6 - tel. 049/8273501 fax 049/8273213

Rilievo dell'area ex Caserma Piave



RILIEVI TOPOGRAFICI CON STRUMENTAZIONE ELETTRONICA
PROGETTAZIONE E CONSULENZE
Geom. Agostino Spagnuolo
Cell. 3332987042
Via Vincenzo Monti n°12 - Tel./Fax 0424 5144859 - 36061 - BASSANO DEL GRAPPA (VI)
E-mail: studio.spagnuolo@alice.it - agostino.spagnuolo@gespec.it



cod.edif.: 12
tav.: 12_F02A
data: 04-06-2018
aggiorn.:
nome file: CASERMA PIAVE\00012 FA.DWG


Area ex Caserma Piave - riviera Paleocapa, 18 Padova

STATO DI FATTO
Prospetti


scala: ☒ 1:100
☐ 1:500

curatori:

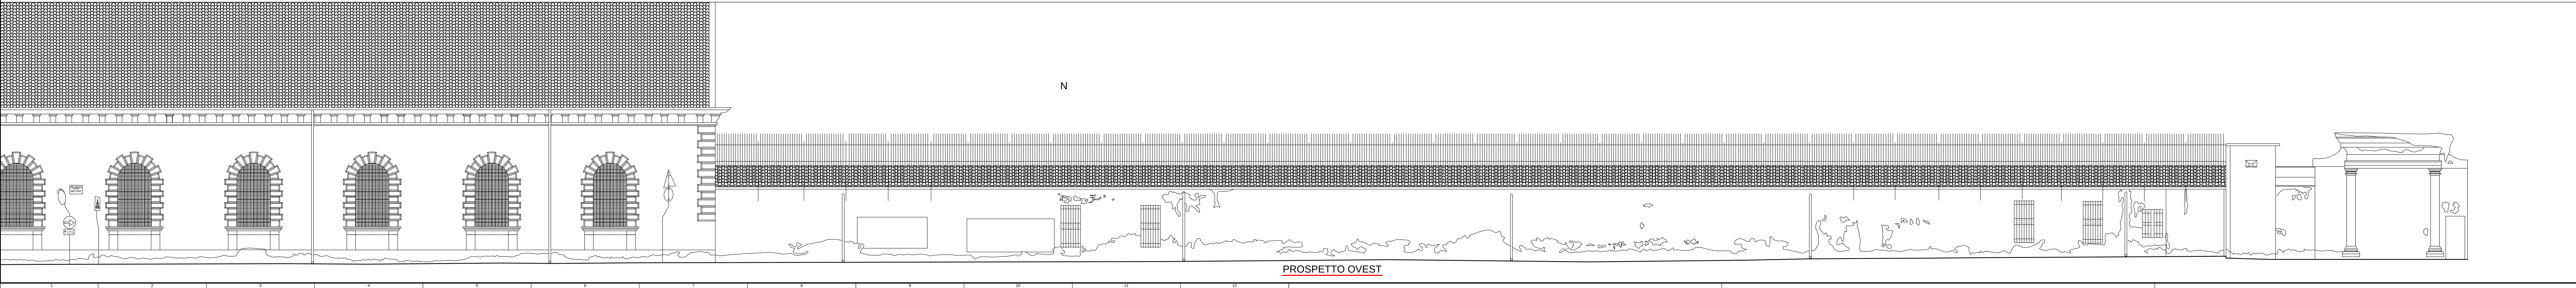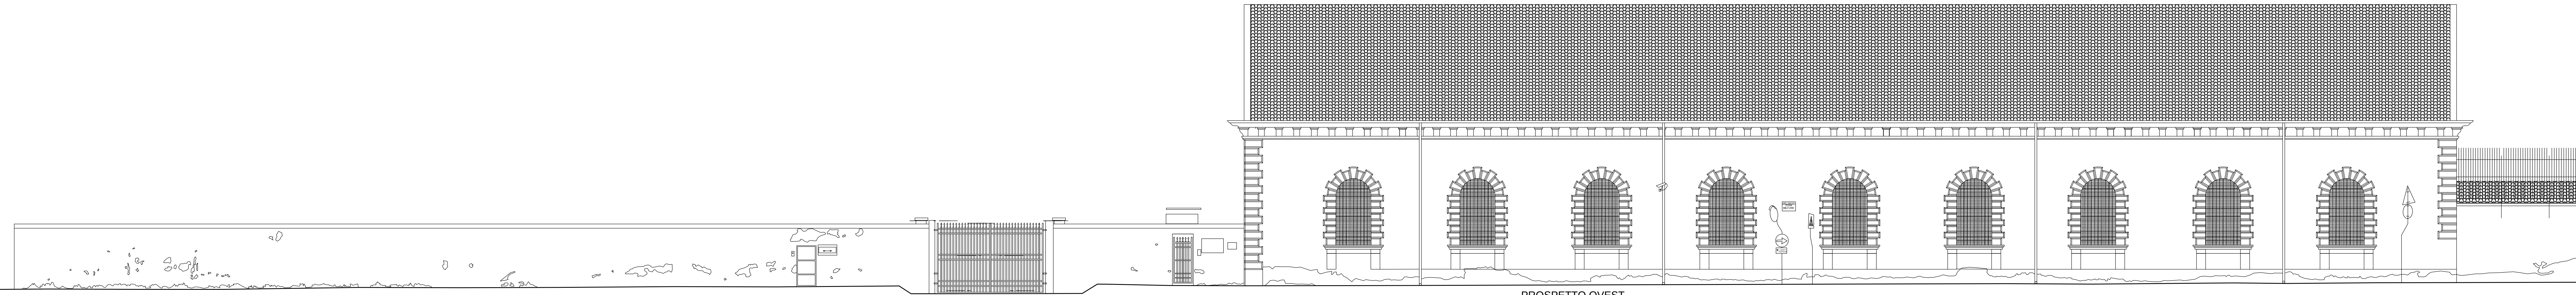

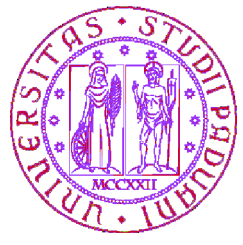

UNIVERSITÀ
DEGLI STUDI
DI PADOVA

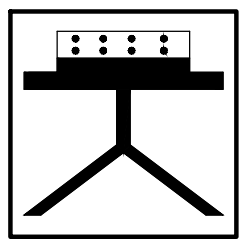

AREA PATRIMONIO, APPROVVIGIONAMENTI E LOGISTICA
Ufficio Patrimonio e Logistica

PADOVA - Riviera T. Livio n. 6 - tel. 049/8273501 fax 049/8273213

Rilievo dell'area ex Caserma Piave





RILIEVI TOPOGRAFICI CON STRUMENTAZIONE ELETTRONICA
PROGETTAZIONE E CONSULENZE
Geom. Agostino Spagnuolo
Cell. 3332987042
Via Vincenzo Monti n°2 - Tel./Fax 0424 514859 - 36061- BASSANO DEL GRAPPA (VI)
E-mail: studio.spagnuolo@alice.it - agostino.spagnuolo@geopec.it

cod.edif.: 13 Area ex Caserma Piave - riviera Paleocapa, 18 Padova

tav.:
13_F01A
STATO DI FATTO
Prospetti

data: 04-06-2018 scala: ☒ 1:100 curatori:
aggiorn.: ☐ 1:500


nome file: CASERMA PIAVEI00013 FA.DWG

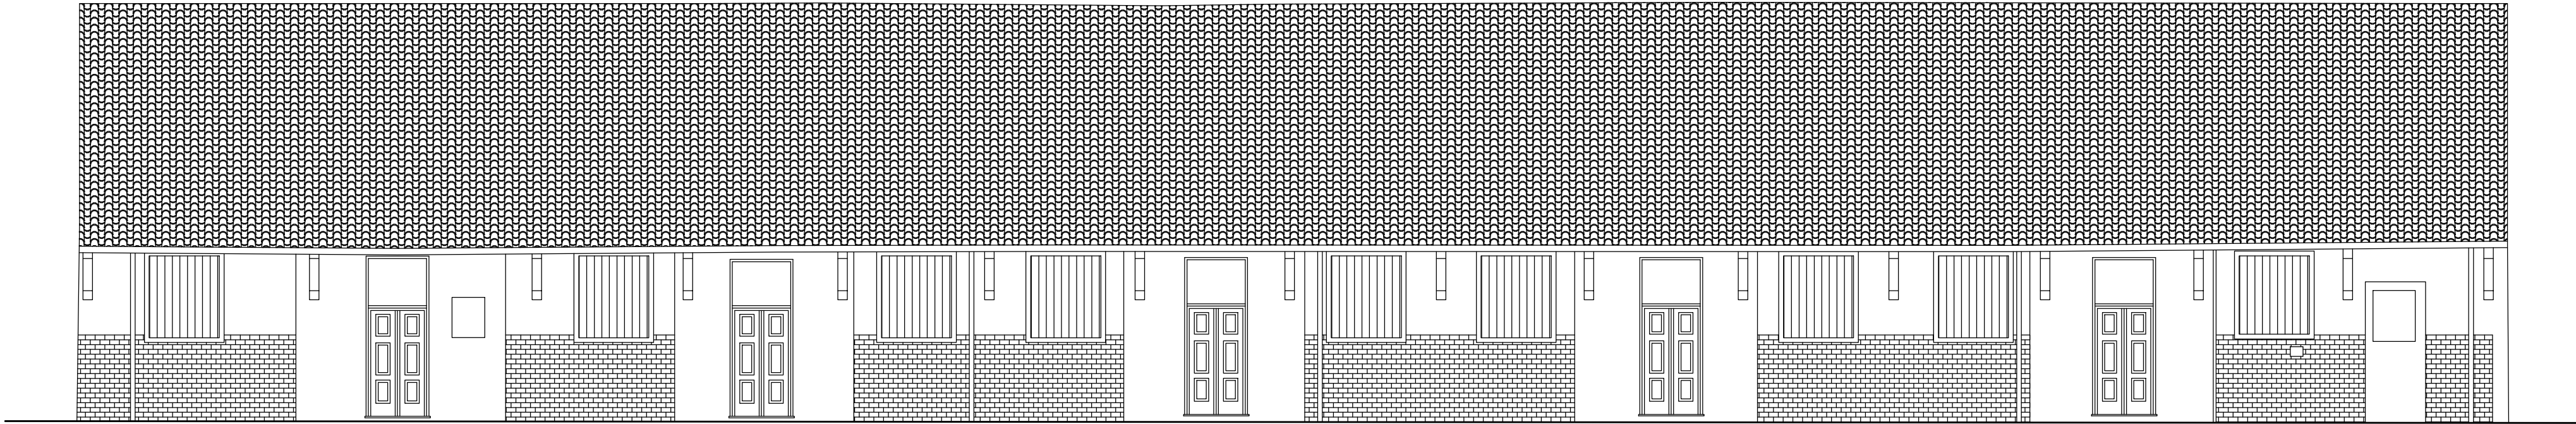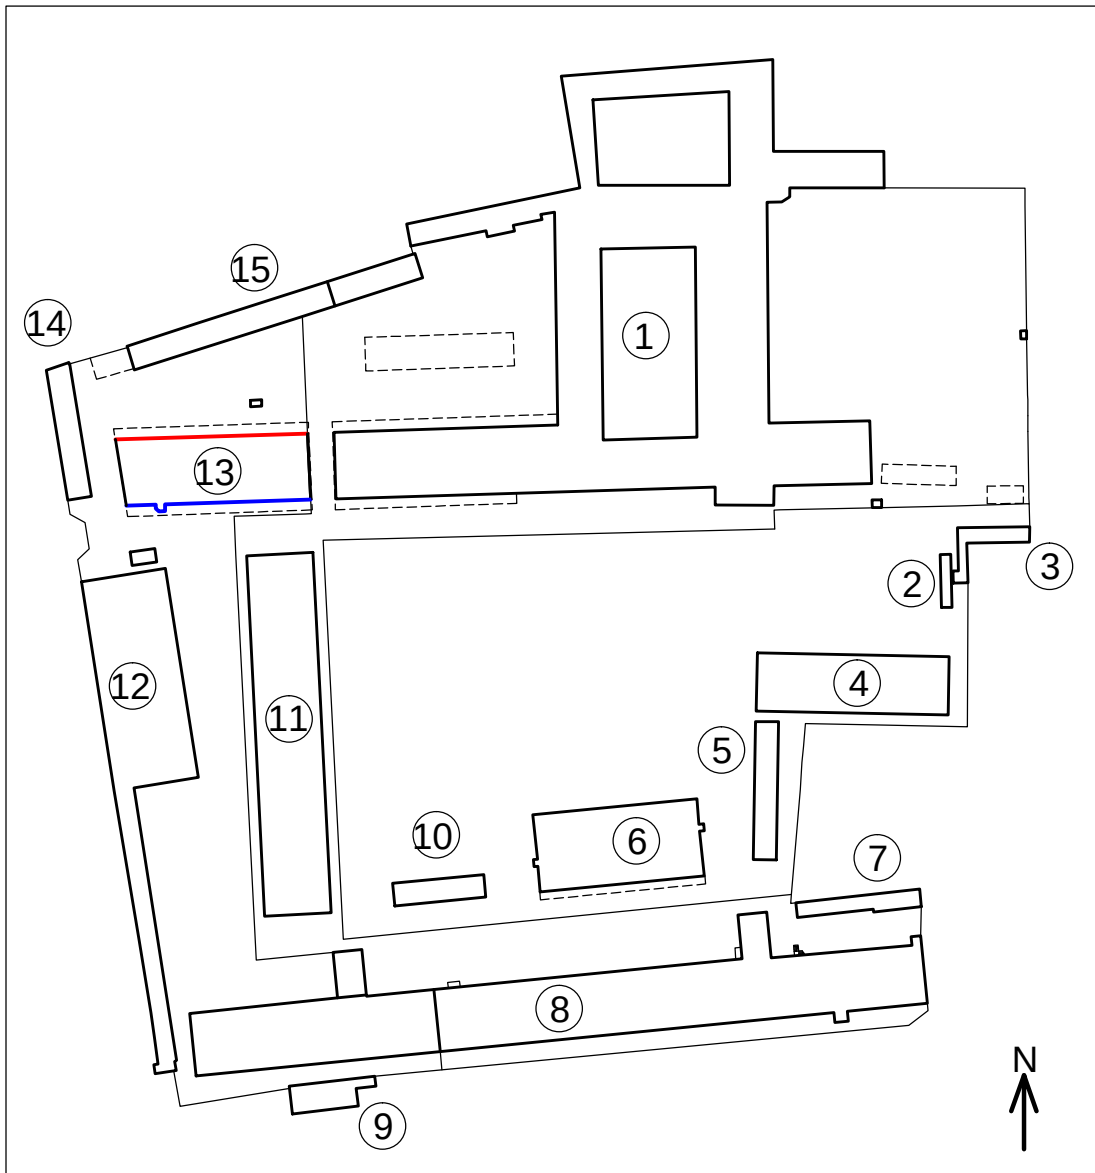

PROSPETTO NORD




PROSPETTO NORD

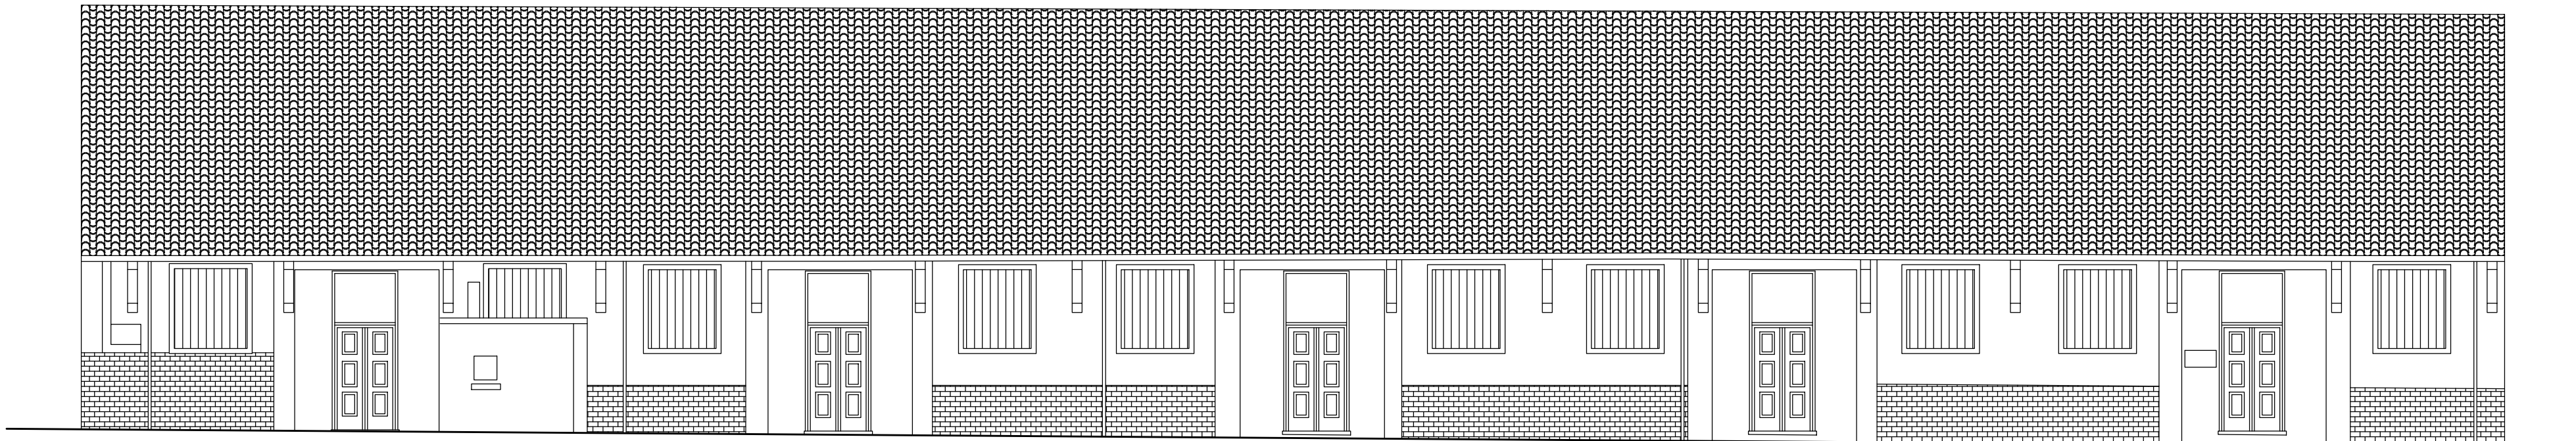


PROSPETTO SUD



PROSPETTO SUD

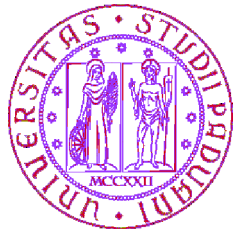

UNIVERSITÀ
DEGLI STUDI
DI PADOVA

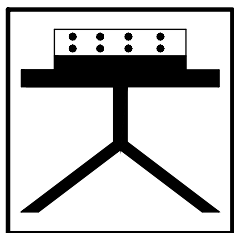

AREA PATRIMONIO, APPROVVIGIONAMENTI E LOGISTICA
Ufficio Patrimonio e Logistica



PADOVA - Riviera T. Livio n. 6 - tel. 049/8273501 fax 049/8273213

Rilievo dell'area ex Caserma Piave



RILIEVI TOPOGRAFICI CON STRUMENTAZIONE ELETTRONICA
PROGETAZIONE E CONSULENZE
Geom. Agostino Spagnuolo
Cell. 3332987042
Via Vincenzo Monti n°2 - Tel./Fax 0424 514859 - 36061 - BASSANO DEL GRAPPA (VI)
E-mail: studio.spagnuolo@alice.it - agostino.spagnuolo@geopec.it


cod.edif.:	13	Area ex Caserma Piave - riviera Paleocapa, 18 Padova	
tav.:	13_F02A	STATO DI FATTO	
Prospetti			
data:	04-06-2018	scala:	☒ 1:100
aggiorn.:			☐ 1:500
nome file:	CASERMA PIAVE00013 FA.DWG	curatori:	

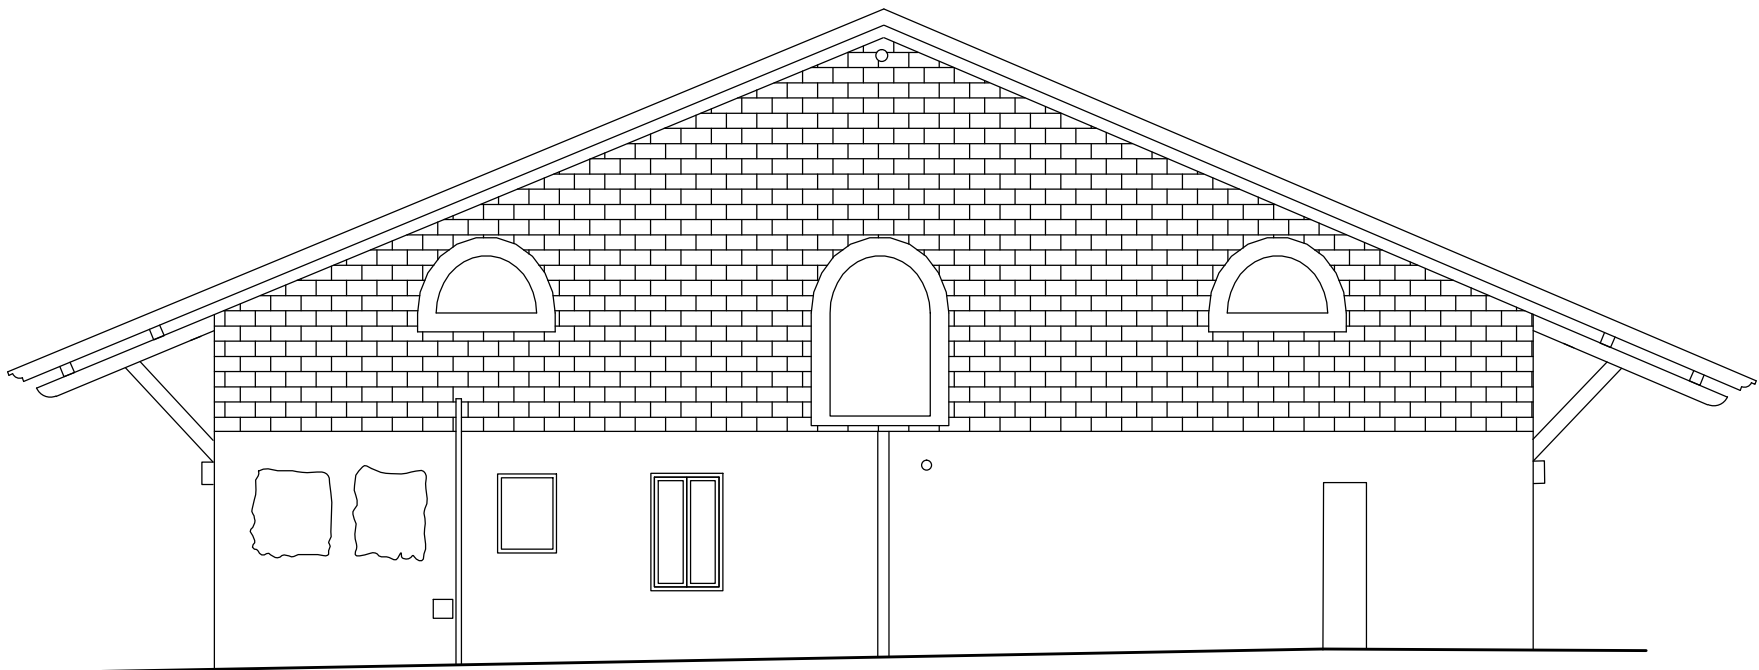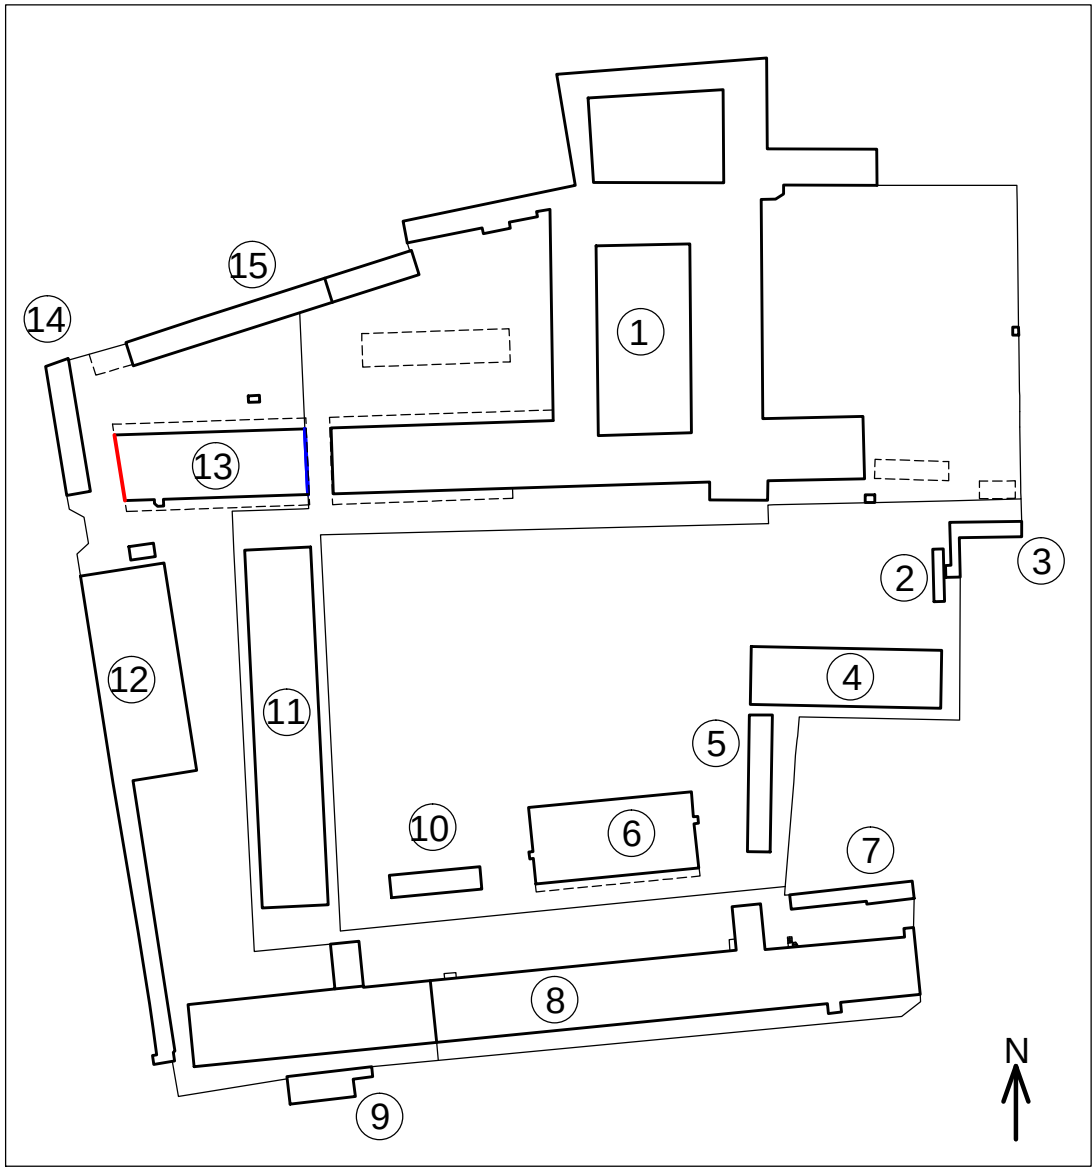

PROSPETTO OVEST




PROSPETTO OVEST

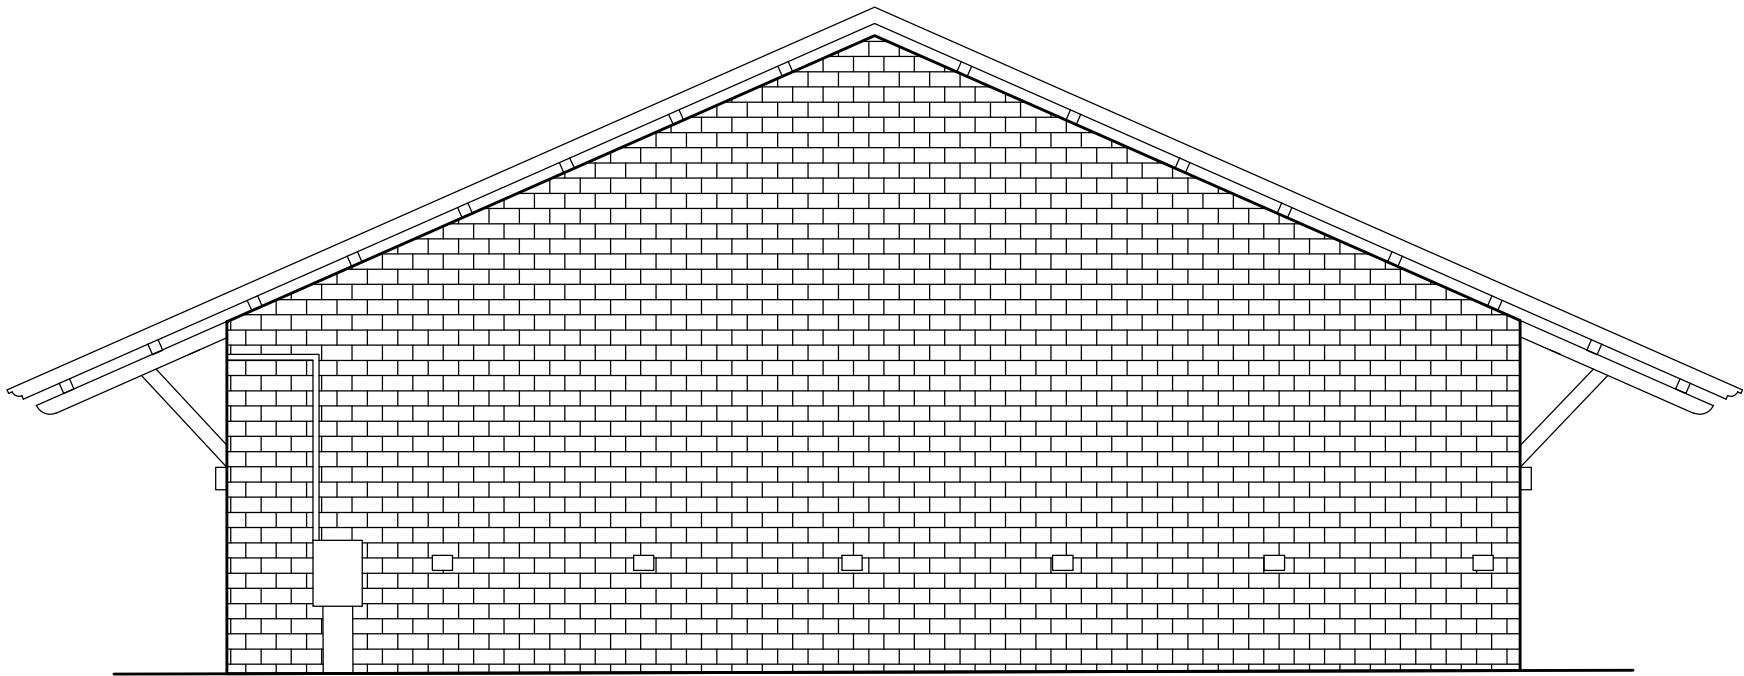


PROSPETTO EST



PROSPETTO EST

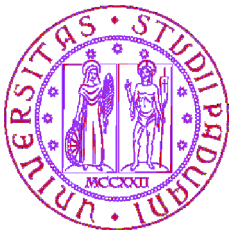

UNIVERSITÀ
DEGLI STUDI
DI PADOVA

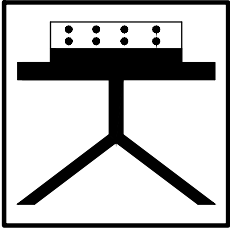

AREA PATRIMONIO, APPROVVIGIONAMENTI E LOGISTICA
Ufficio Patrimonio e Logistica


PADOVA - Riviera T. Livio n. 6 - tel. 049/8273501 fax 049/8273213

Rilievo dell'area ex Caserma Piave



RILIEVI TOPOGRAFICI CON STRUMENTAZIONE ELETTRONICA
PROGETAZIONE E CONSULENZE
Geom. Agostino Spagnuolo
Cell. 3332987042
Via Vincenzo Monti n°2 - Tel./Fax 0424 514859 - 36061- BASSANO DEL GRAPPA (VI)
E-mail: studio.spagnuolo@alice.it - agostino.spagnuolo@geopec.it


cod.edif.: 14		Area ex Caserma Piave - riviera Paleocapa, 18 Padova	
tav.: 14_F01A		STATO DI FATTO Prospetti	
data: 04-06-2018		scala: ☒ 1:100	curatori:
aggiorn.:		☐ 1:500	
nome file: CASERMA PIAVE\00014 FA.DWG			

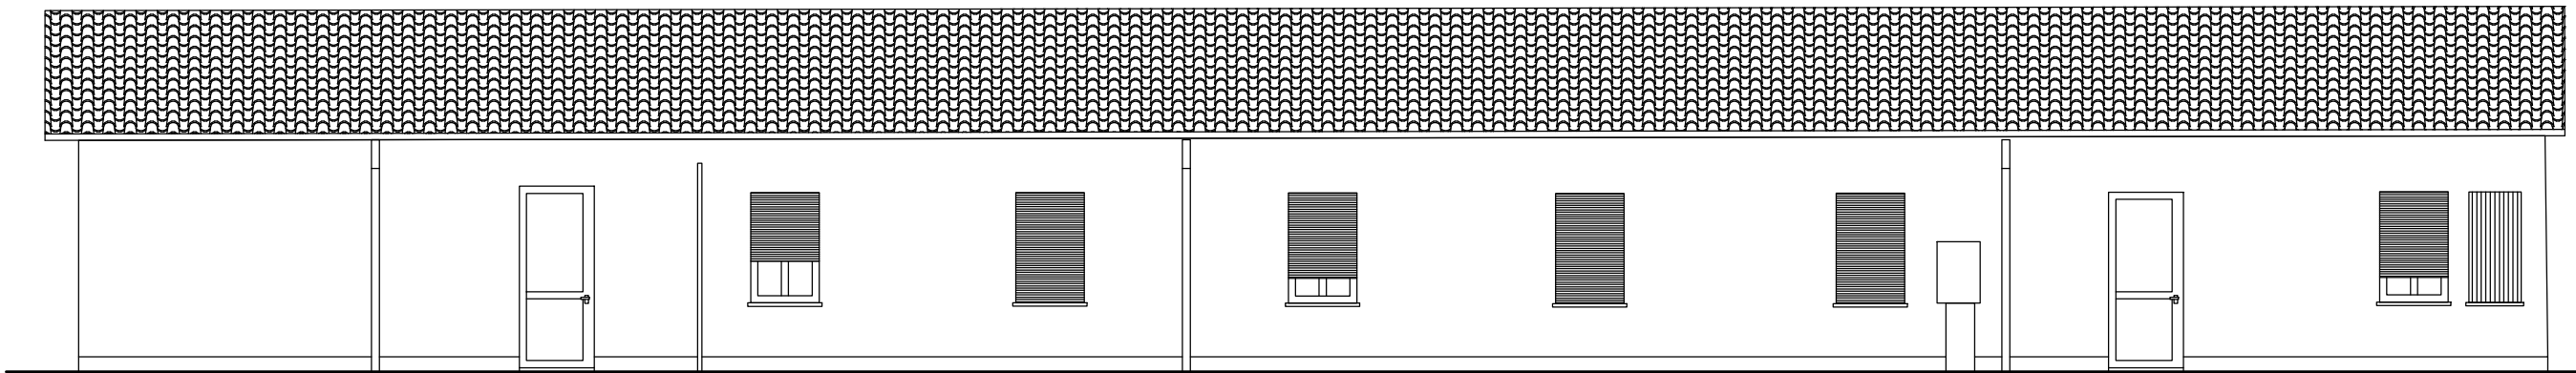

PROSPETTO OVEST



PROSPETTO OVEST

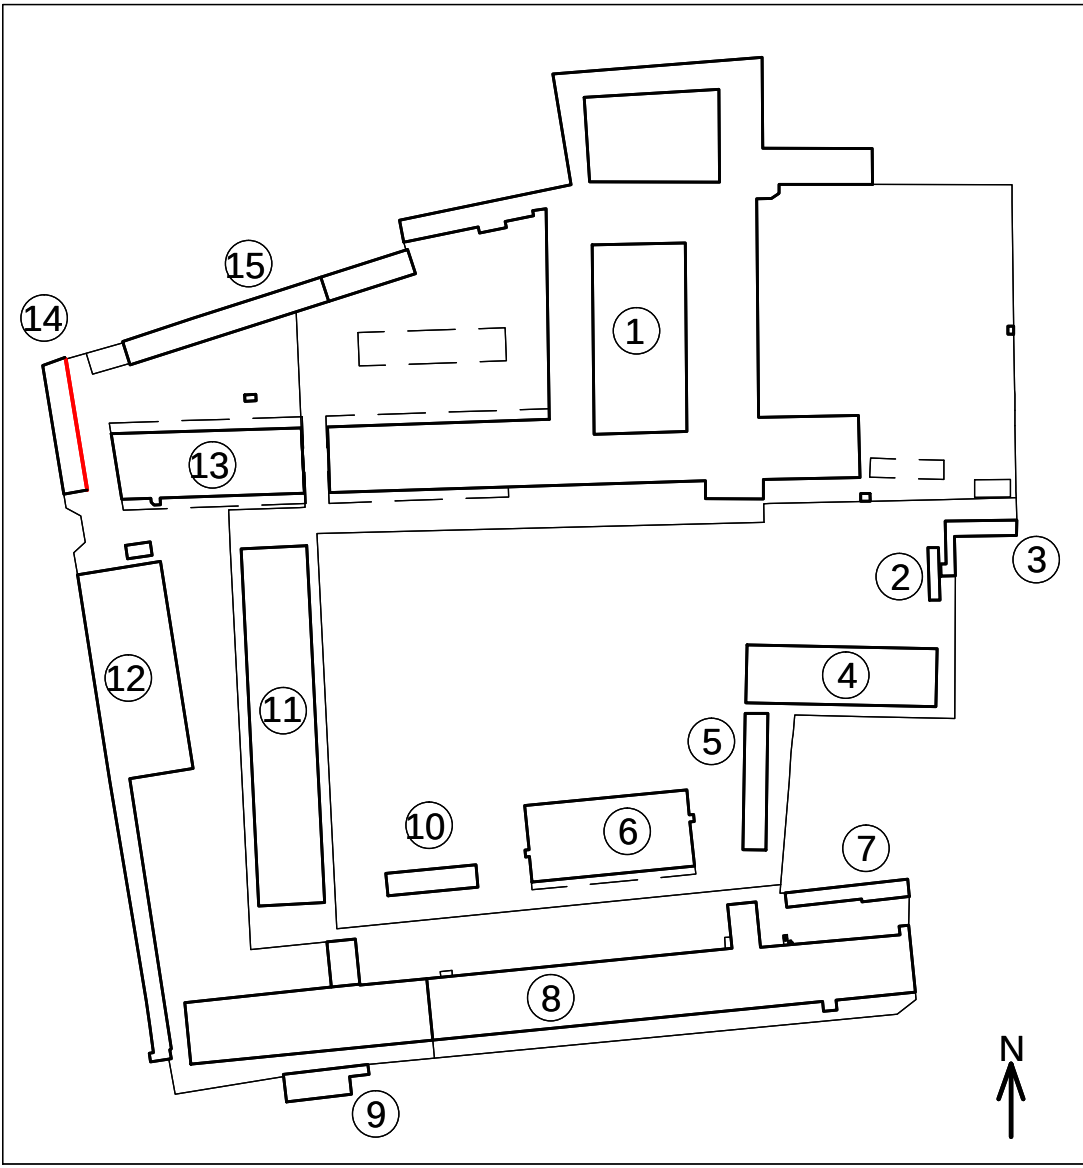

N



UNIVERSITÀ
DEGLI STUDI
DI PADOVA

AREA PATRIMONIO, APPROVVIGIONAMENTI E LOGISTICA
Ufficio Patrimonio e Logistica


PADOVA - Riviera T. Livio n. 6 - tel. 049/8273501 fax 049/8273213

Rilievo dell'area ex Caserma Piave



RILIEVI TOPOGRAFICI CON STRUMENTAZIONE ELETTRONICA
PROGETTAZIONE E CONSULENZE
Geom. Agostino Spagnuolo
Cell. 3332987042
Via Vincenzo Monti n°2 - Tel./Fax 0424 5144859 - 36061 - BASSANO DEL GRAPPA (VI)
E-mail: studio.spagnuolo@alice.it - agostino.spagnuolo@geopac.it



cod.edi.: 15	Area ex Caserma Piave - riviera Paleocapa, 18 Padova	
tav.: 15_F01A	STATO DI FATTO Prospetti	
data: 04-06-2018	scala: ☒ 1:100	curatori:
aggiorn.:	☐ 1:500	
nome file: CASERMA PIAVE\00015 FA.DWG		

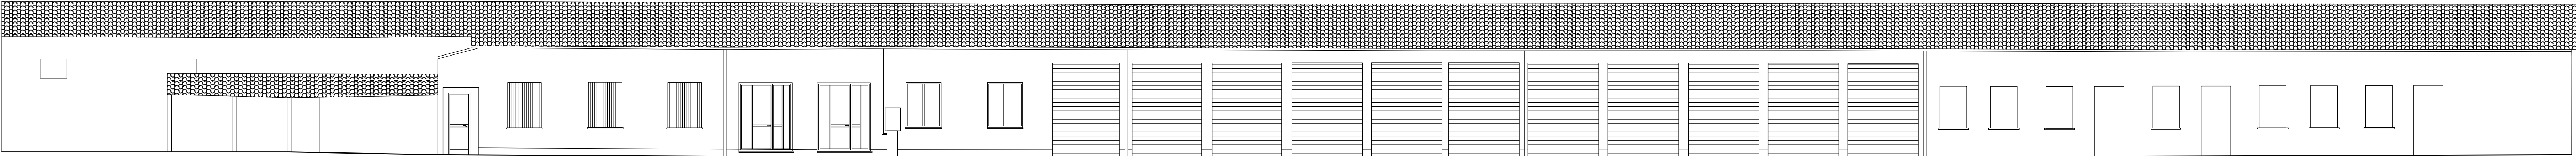

PROSPETTO SUD



PROSPETTO SUD

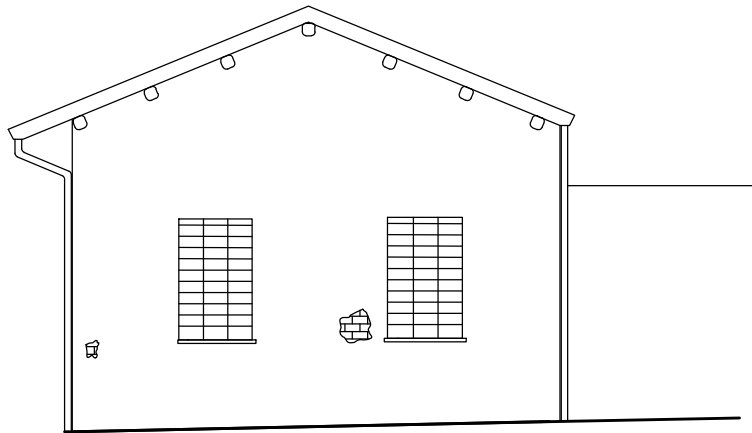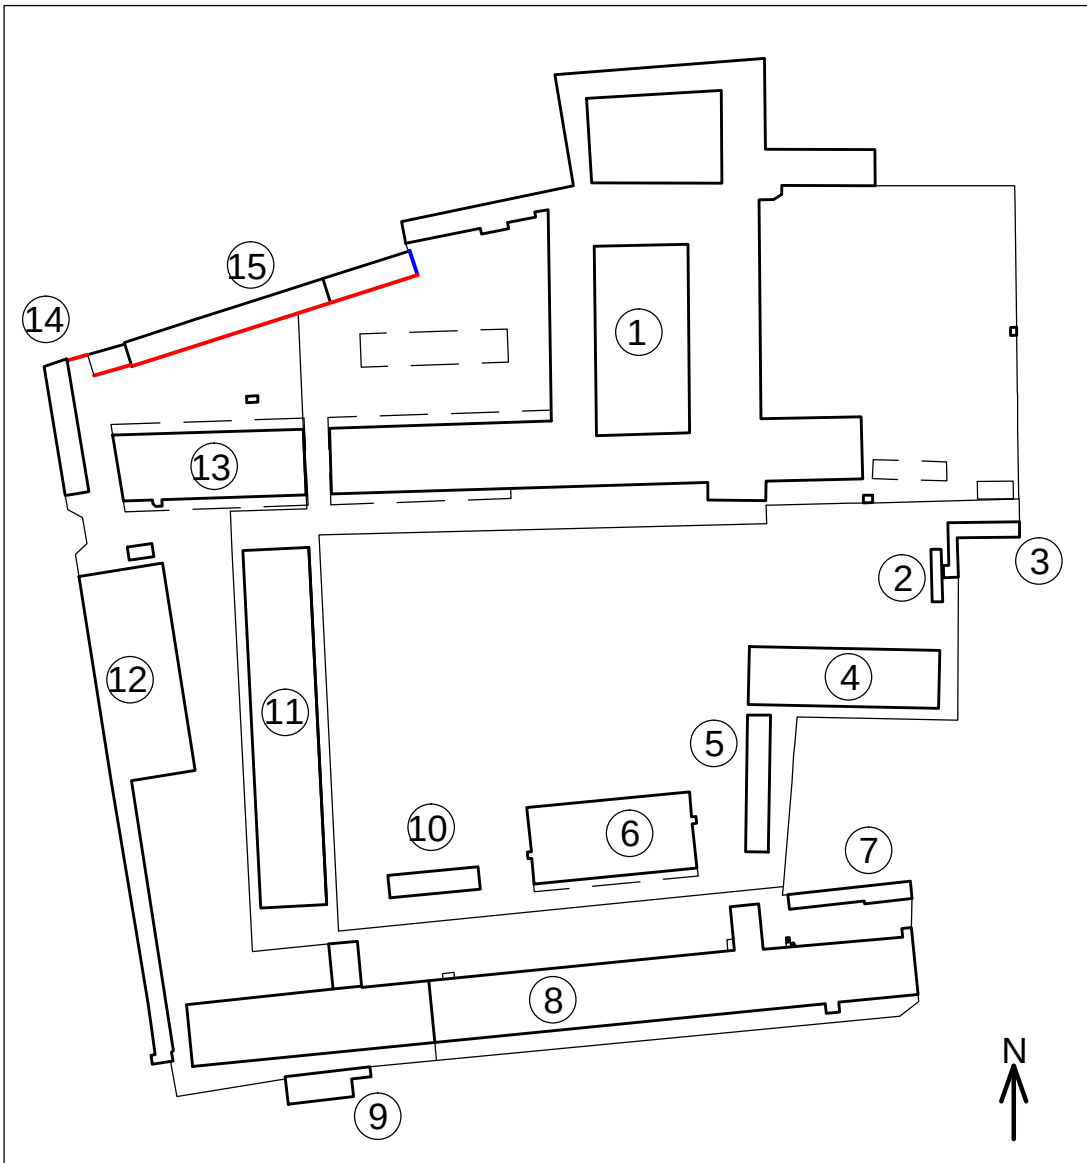

PROSPETTO EST



PROSPETTO EST



UNIVERSITÀ
DEGLI STUDI
DI PADOVA

AREA PATRIMONIO, APPROVVIGIONAMENTI E LOGISTICA
Ufficio Patrimonio e Logistica

PADOVA - Riviera T. Livio n. 6 - tel. 049/8273501 fax 049/8273213

Rilievo dell'area ex Caserma Piave



RILIEVI TOPOGRAFICI CON STRUMENTAZIONE ELETTRONICA
PROGETTAZIONE E CONSULENZE
Geom. Agostino Spagnuolo
Cell. 3332987042
Via Vincenzo Monti n°2 - Tel./Fax 0424 5144859 - 36061 - BASSANO DEL GRAPPA (VI)
E-mail: studio.spagnuolo@alice.it - agostino.spagnuolo@geopici.it

cod.edif.: 1

1_F14A

data: 05-07-2018

aggiorn.:

Area ex Caserma Piave - riviera Paleocapa, 18 Padova


STATO DI FATTO


Sezioni

scala: ☒ 1:100
☐ 1:500

curatori:


nome file: CASERMA PIAVE\00001_FA_SEZ.DWG

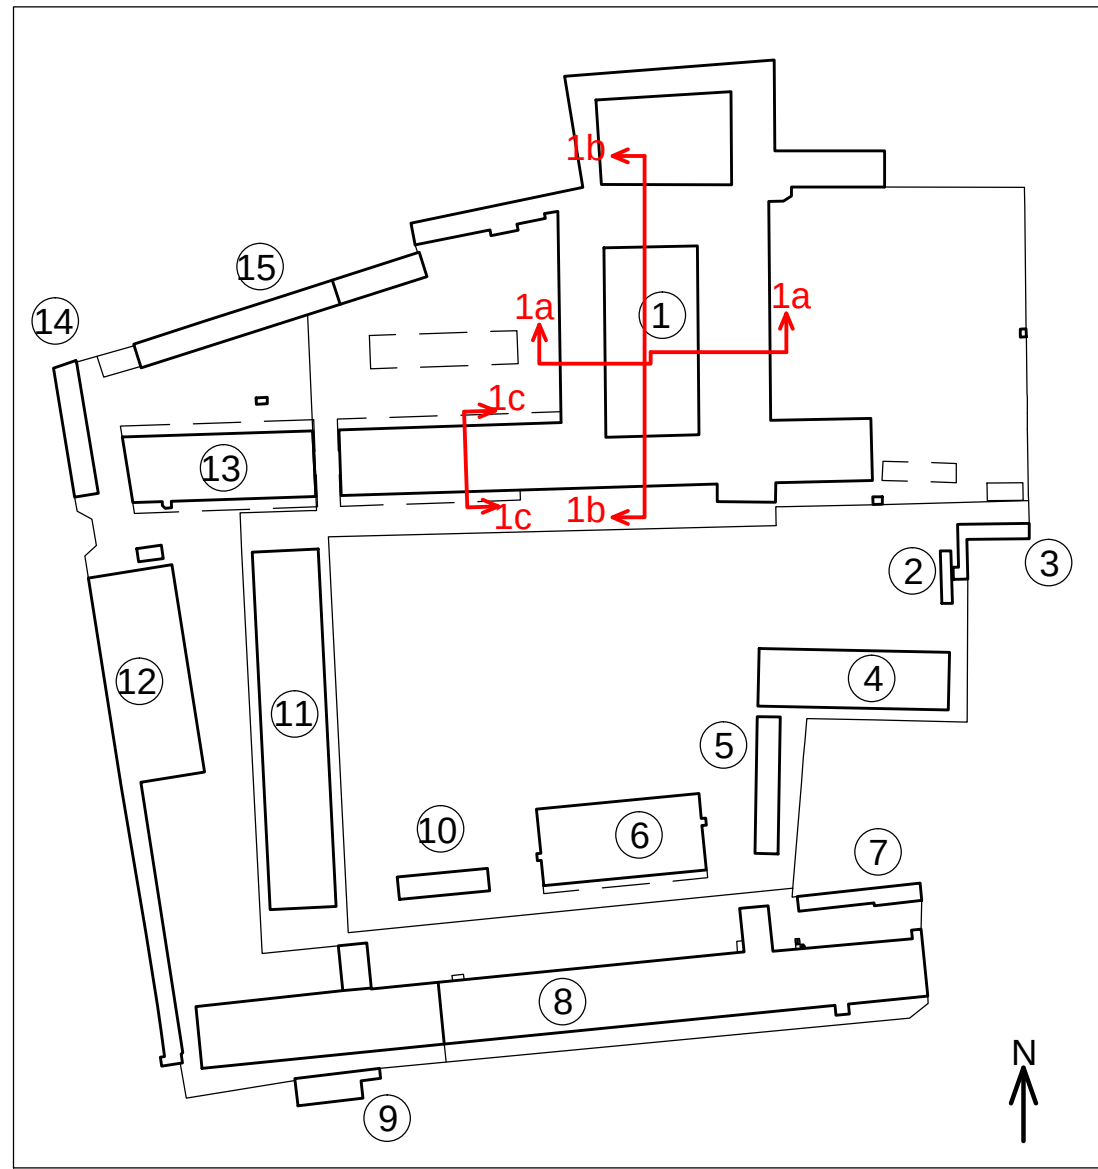

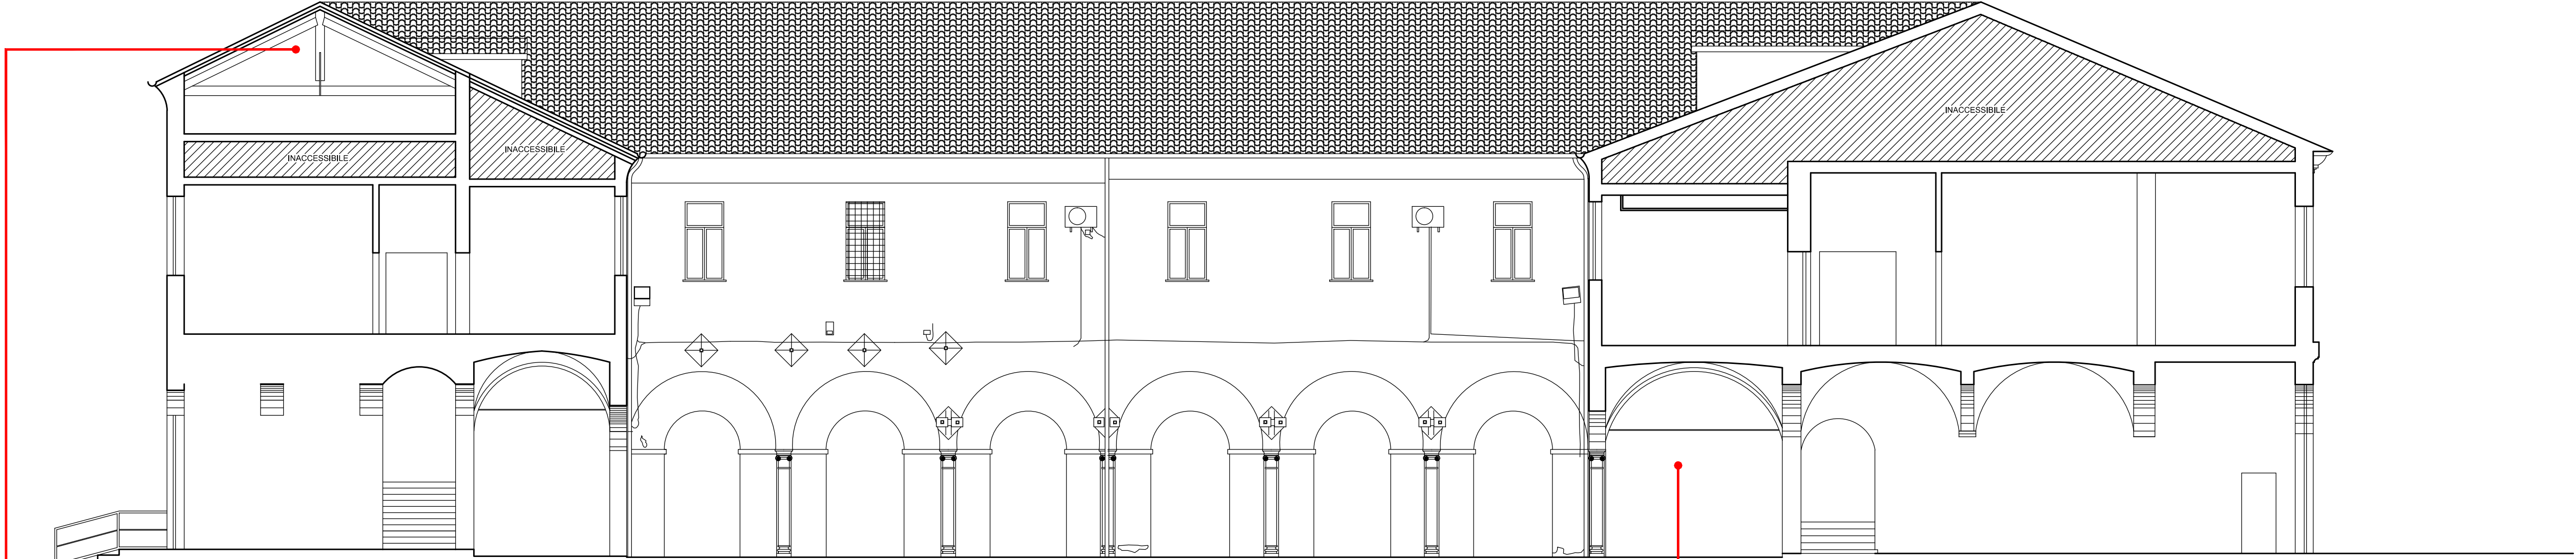



FABBRICATO N.1 SEZIONE 1a-1a



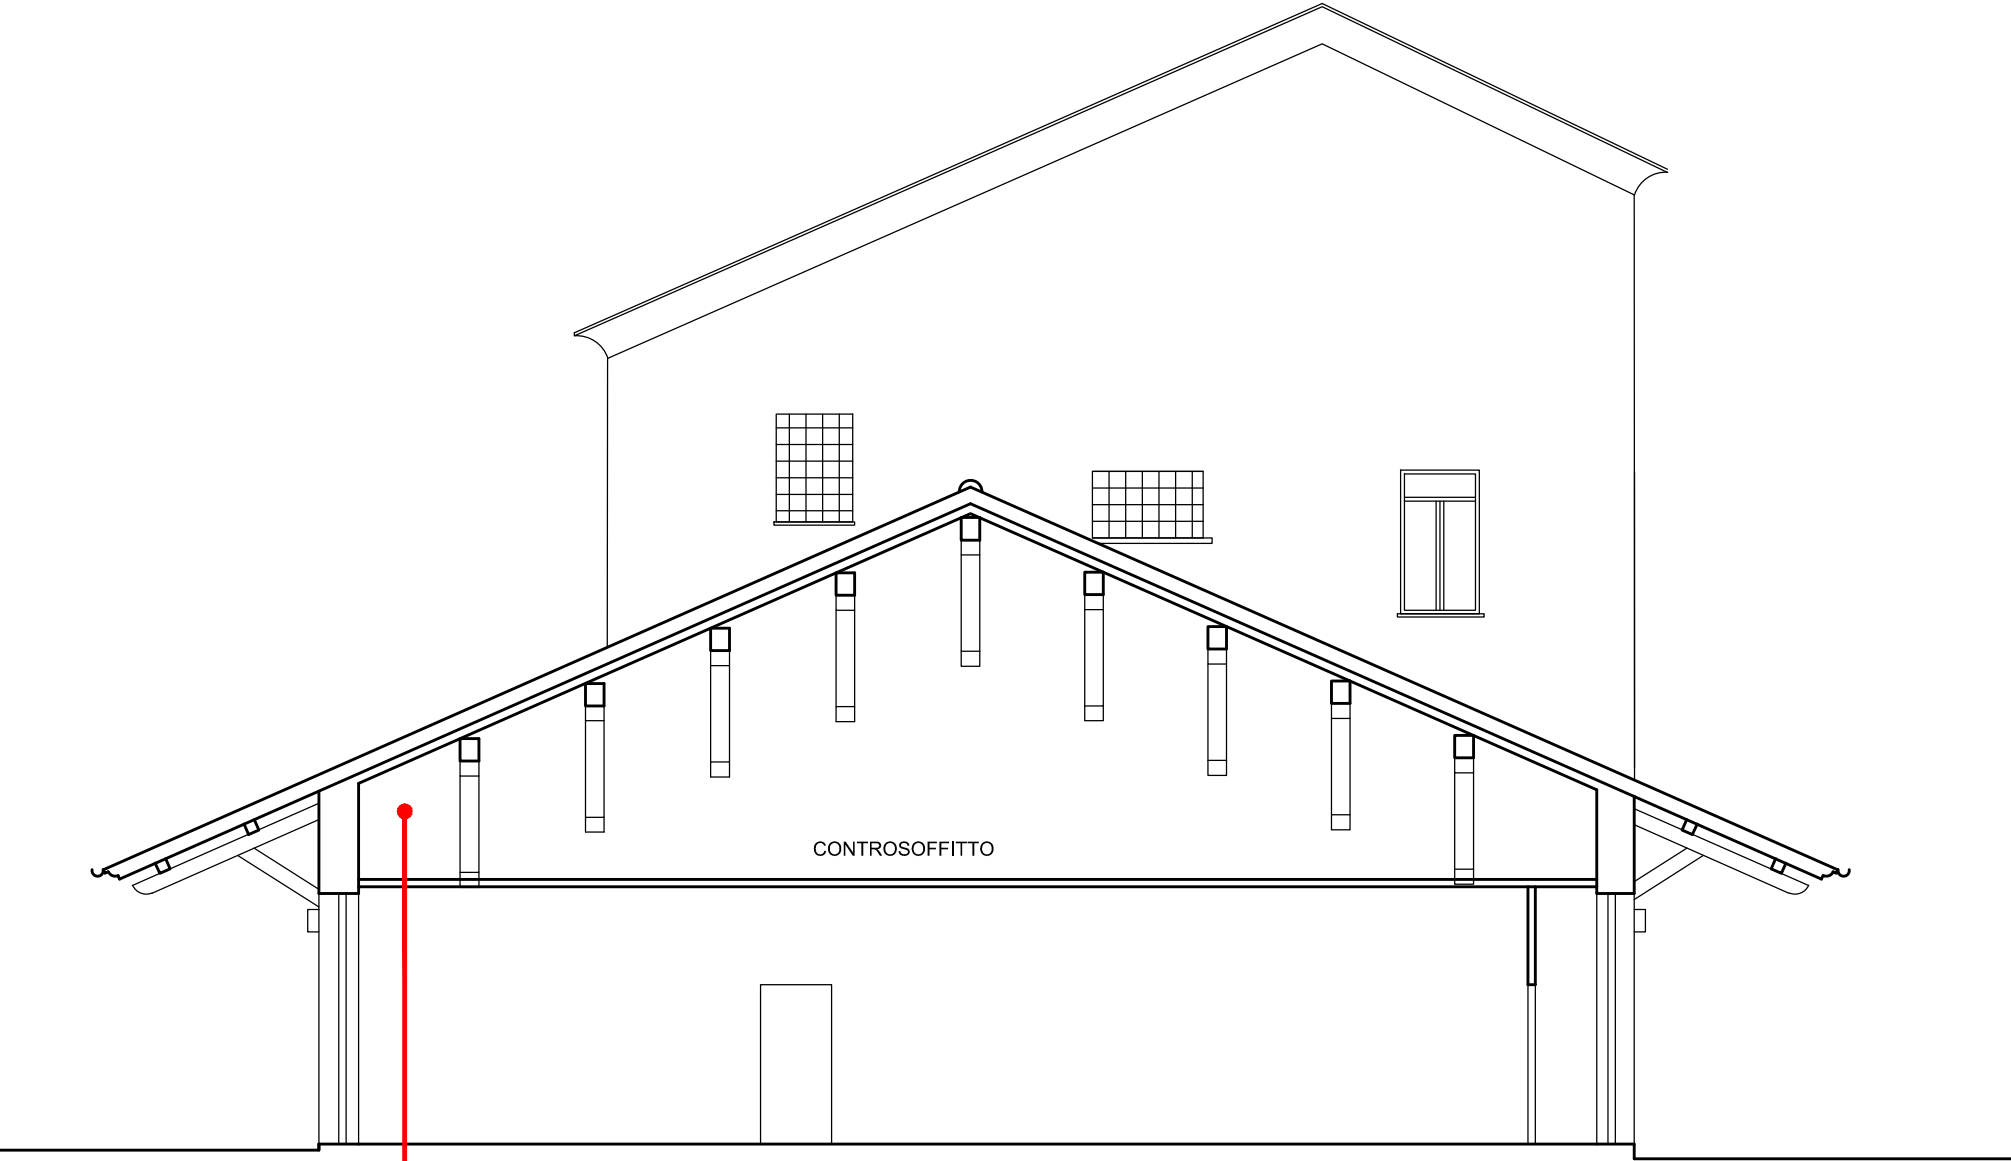


FABBRICATO N.1 SEZIONE 1c-1c

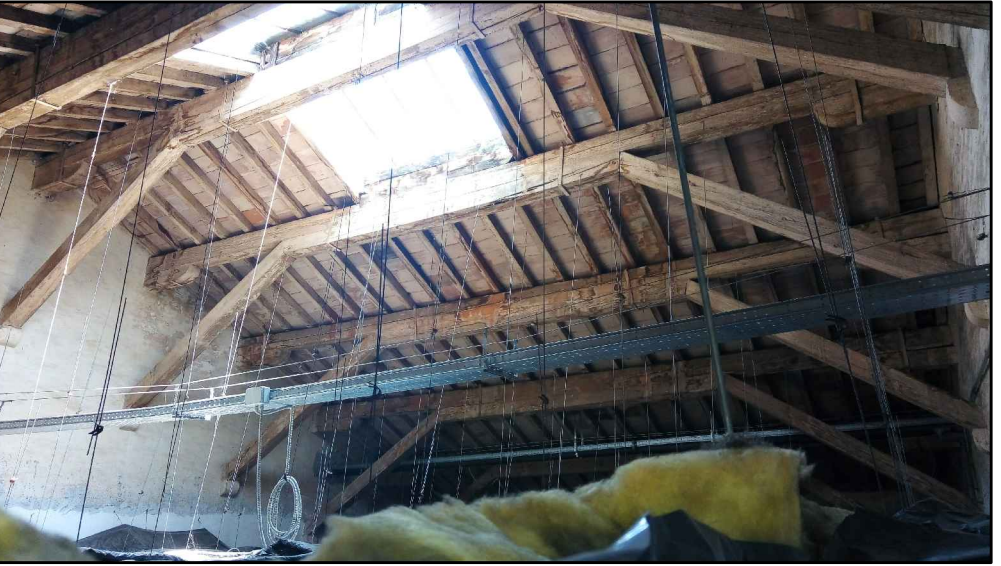

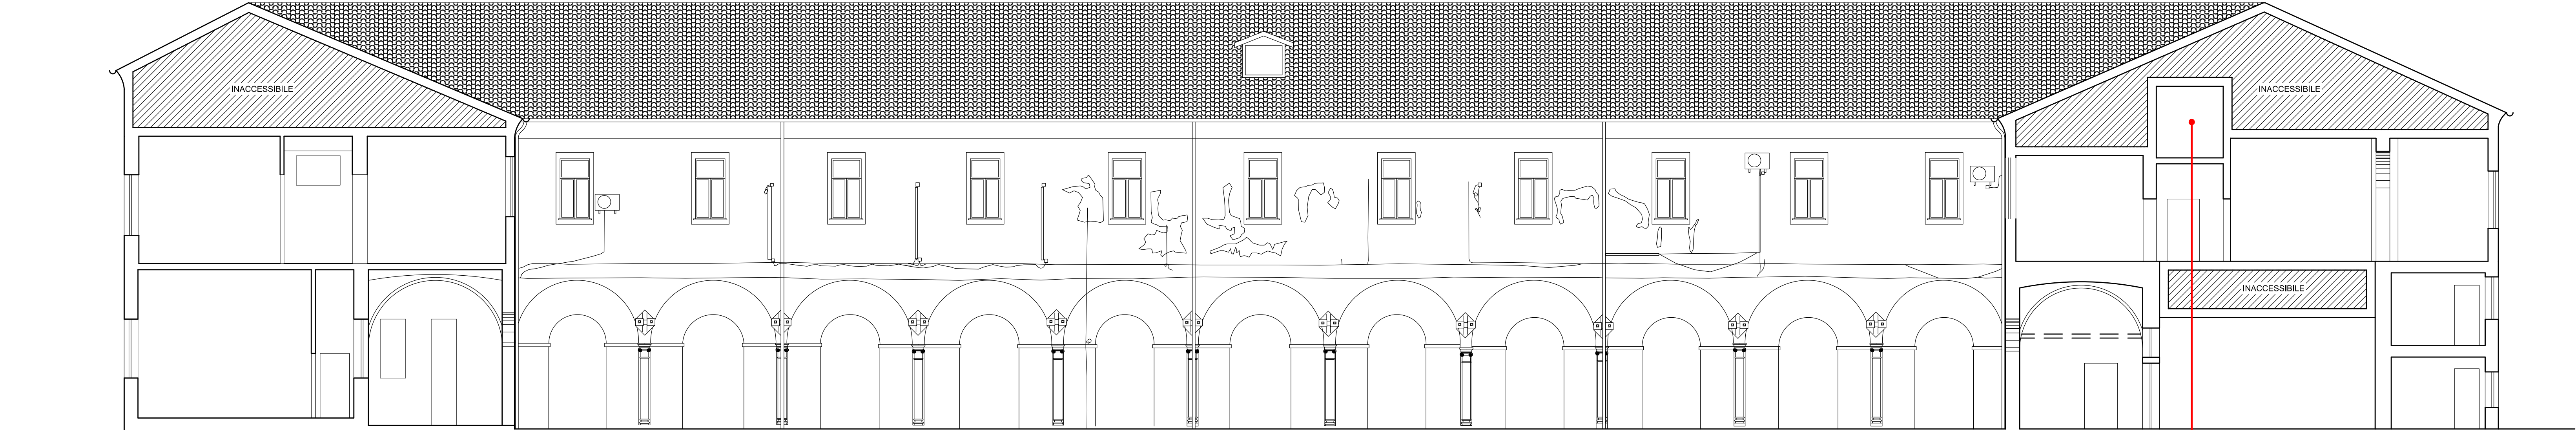

FABBRICATO N.1 SEZIONE 1b-1b



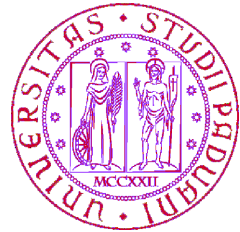

UNIVERSITÀ
DEGLI STUDI
DI PADOVA


AREA PATRIMONIO, APPROVVIGIONAMENTI E LOGISTICA
Ufficio Patrimonio e Logistica

PADOVA - Riviera T. Livio n. 6 - tel. 049/8273501 fax 049/8273213



Rilievo dell'area ex Caserma Piave




RILIEVI TOPOGRAFICI CON STRUMENTAZIONE ELETTRONICA
PROGETTAZIONE E CONSULENZE
Geom. Agostino Spagnuolo
Cell. 3332987042
Via Vincenzo Monti n°2 - Tel./Fax 0424 514859 - 36061- BASSANO DEL GRAPPA (VI)
E-mail: studio.spagnuolo@alice.it - agostino.spagnuolo@geospec.it

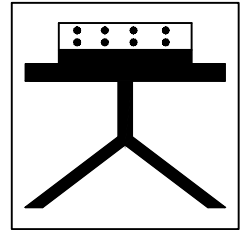



cod.edif.: 1	Area ex Caserma Piave - riviera Paleocapa, 18 Padova	
fav.: 1_F14A	STATO DI FATTO	
Sezioni		
data: 05-07-2018	scala: ☒ 1:100	curatori:
aggiorn.:	☐ 1:500	
nome file: CASERMA PIAVE\00001 FA_SEZ.DWG		

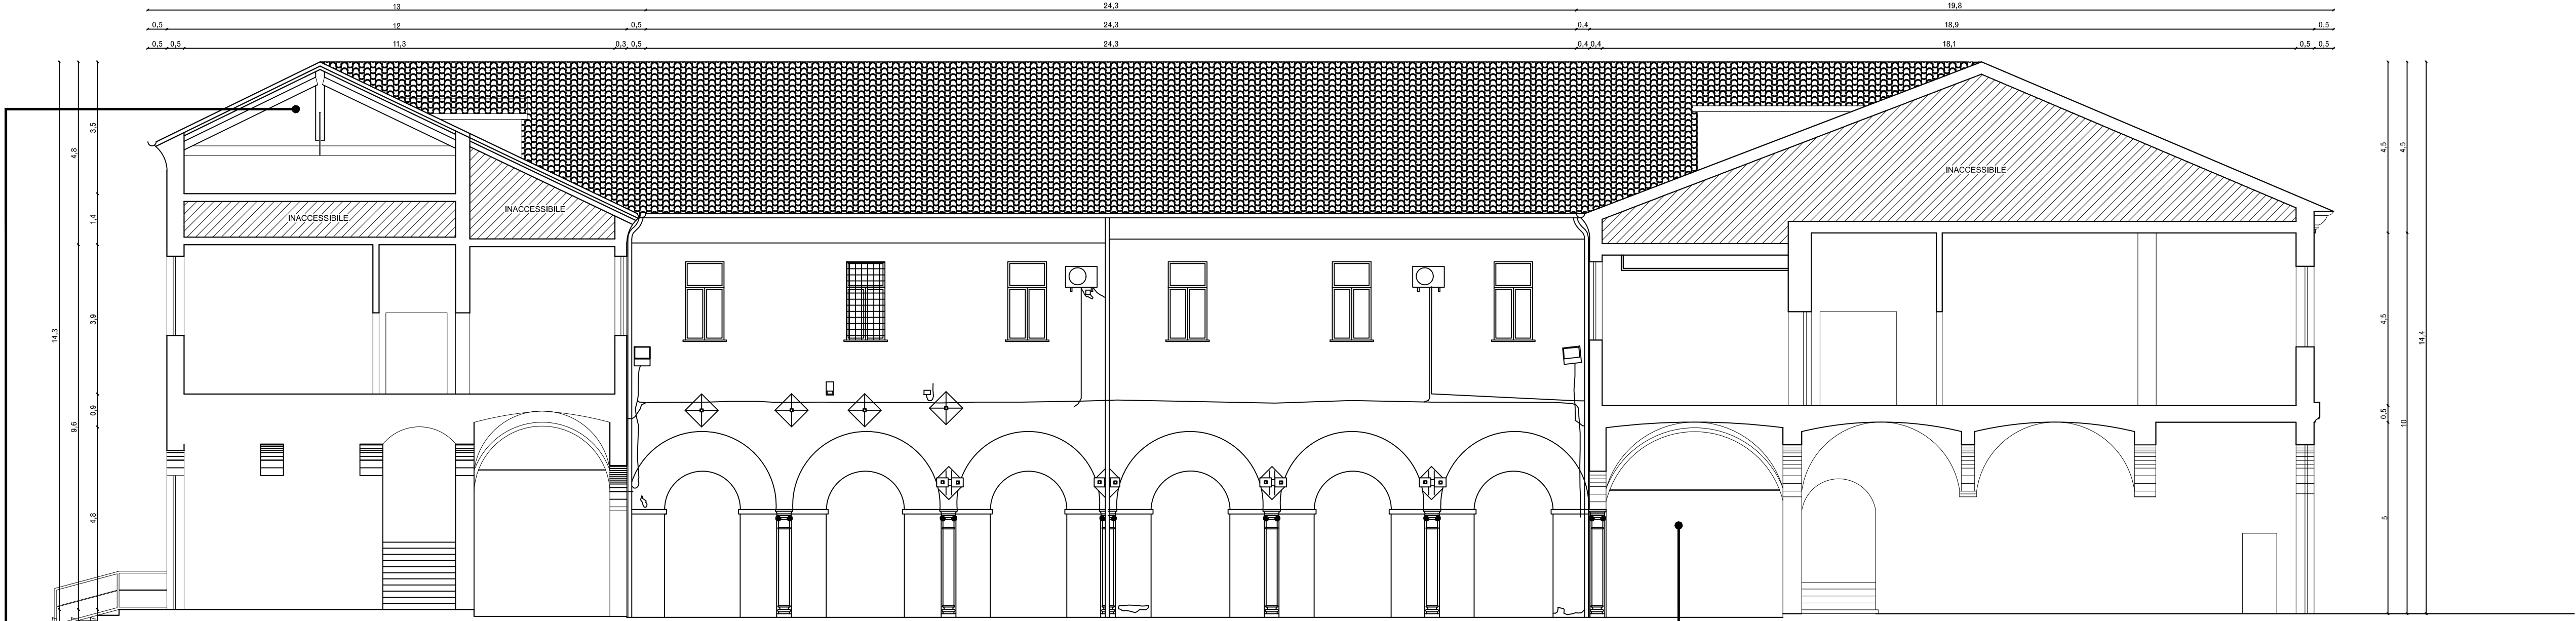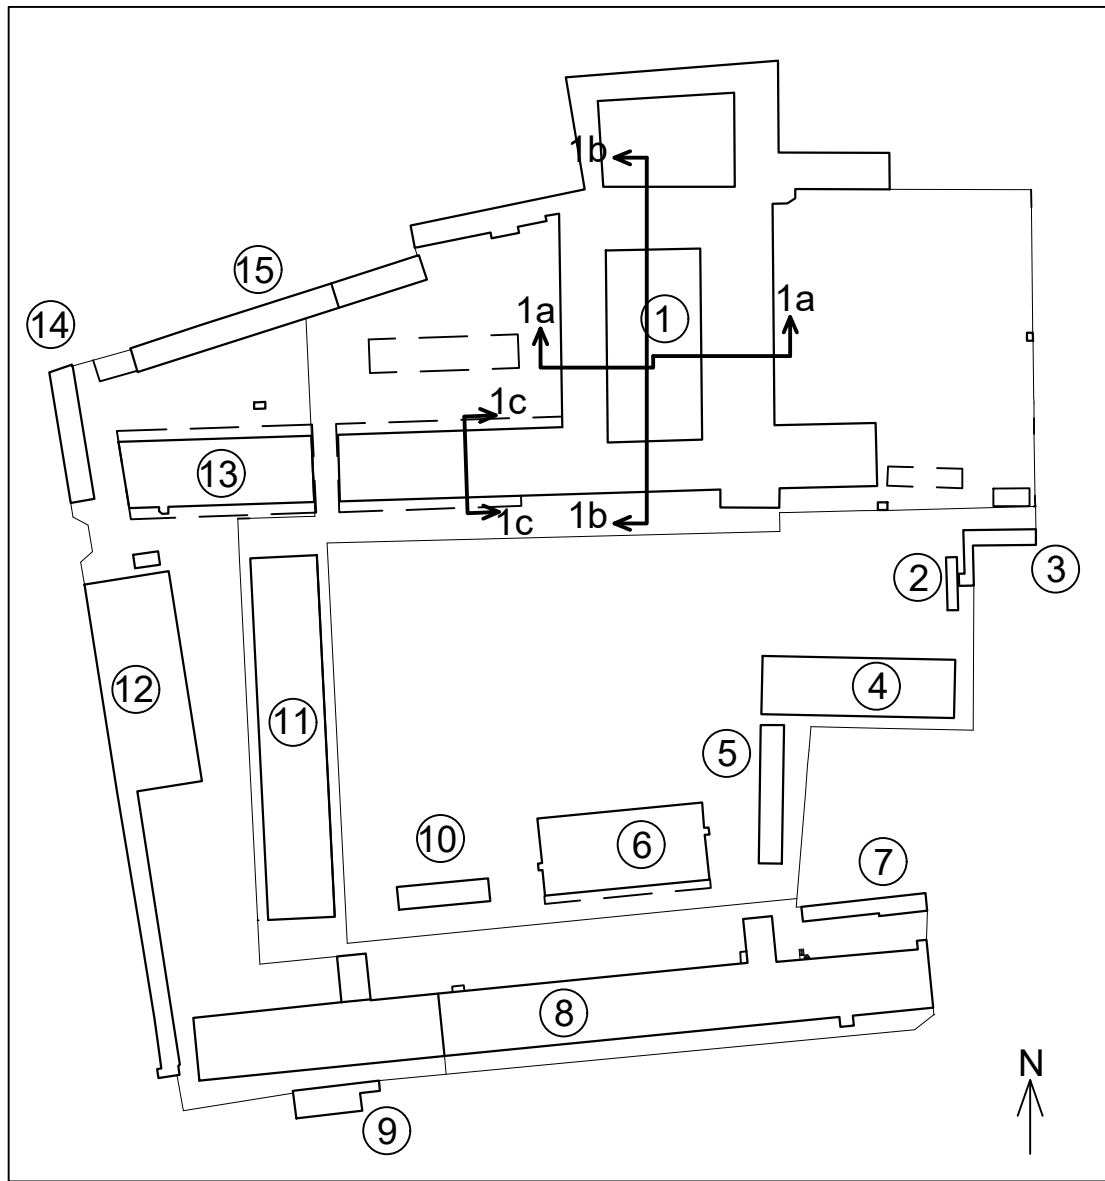


FABBRICATO N.1 SEZIONE 1a-1a

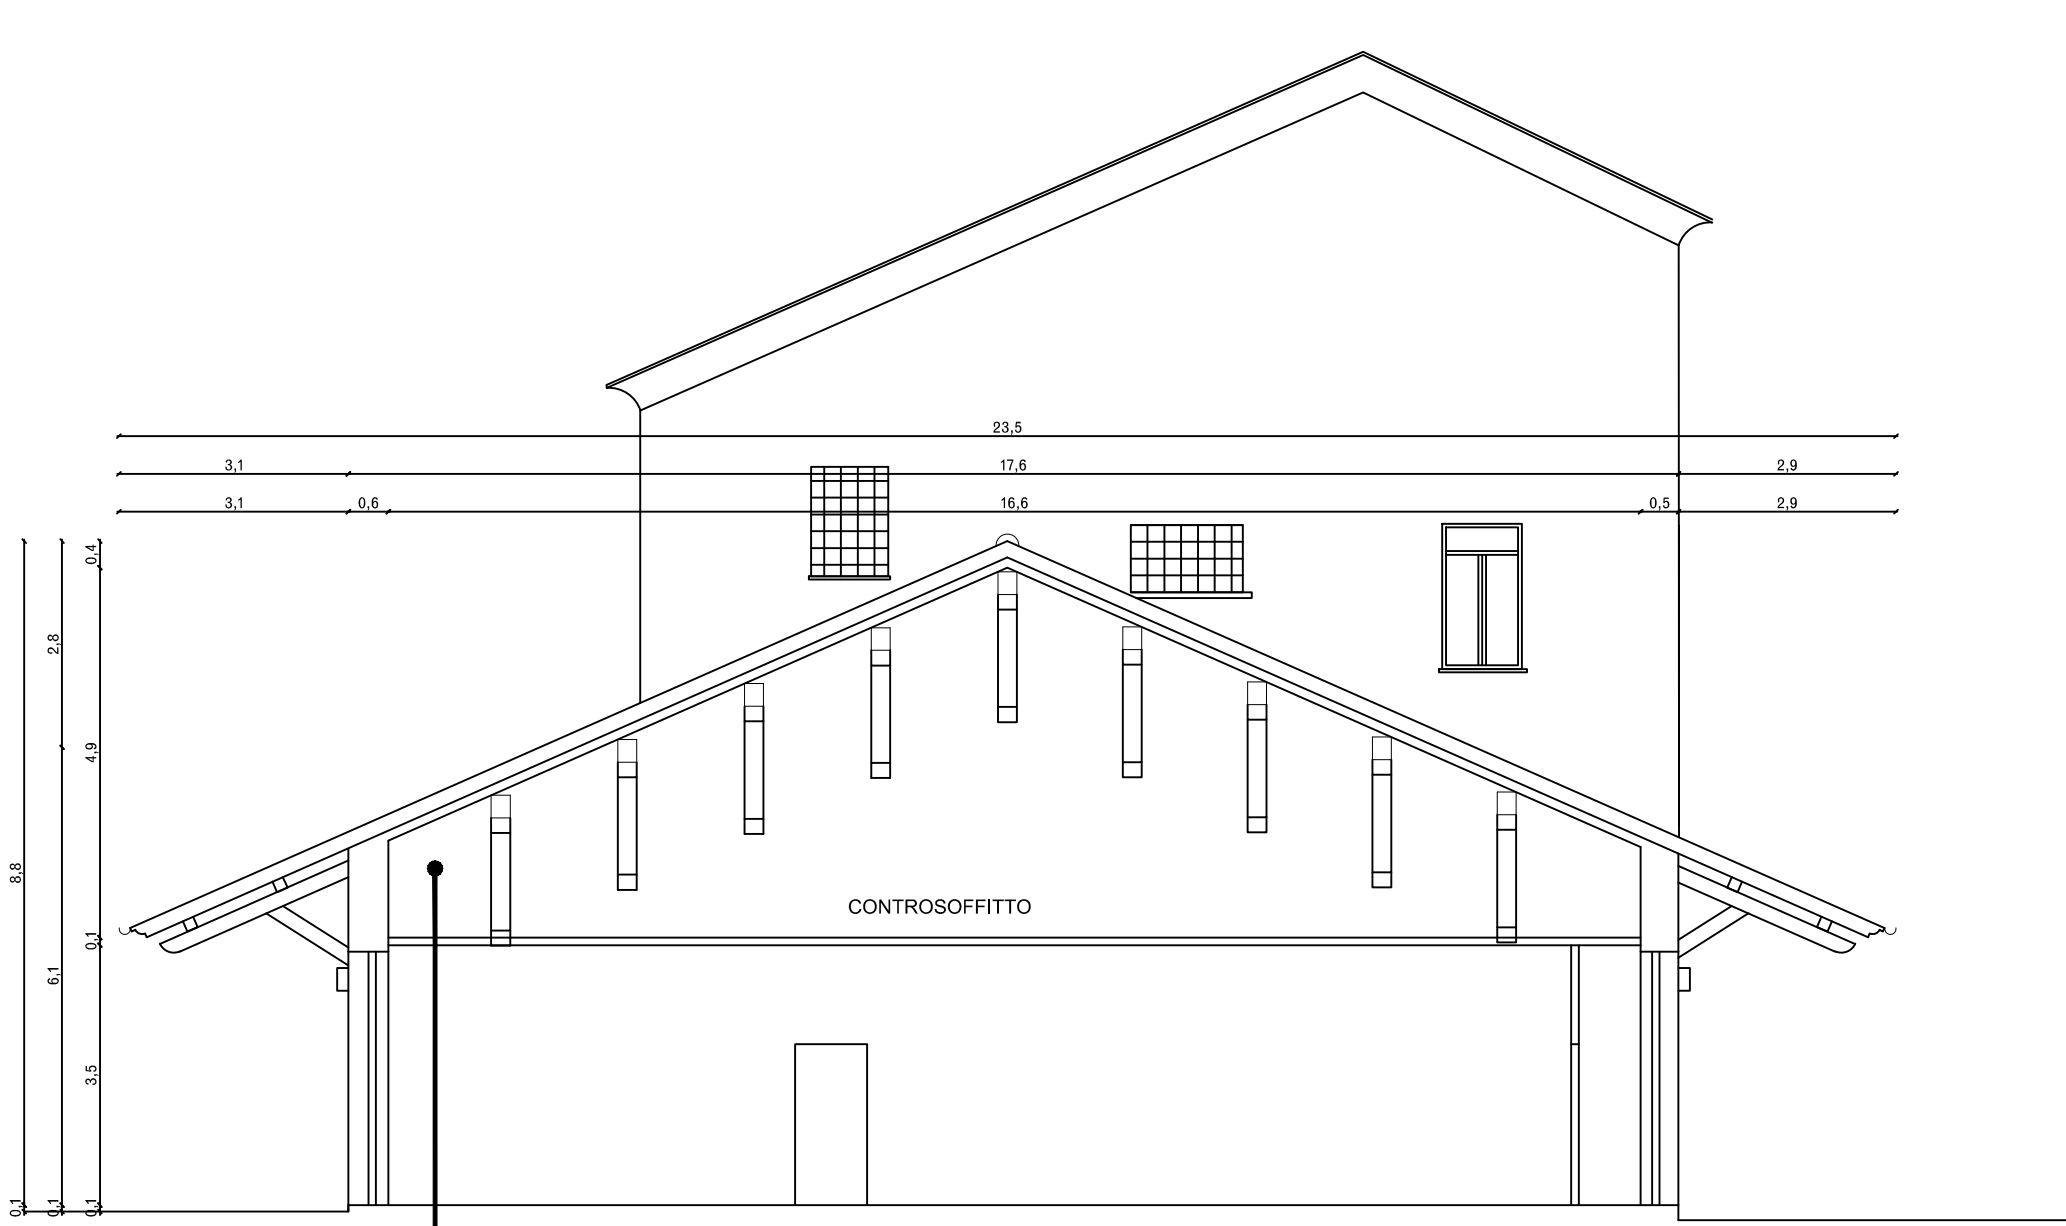


FABBRICATO N.1 SEZIONE 1c-1c

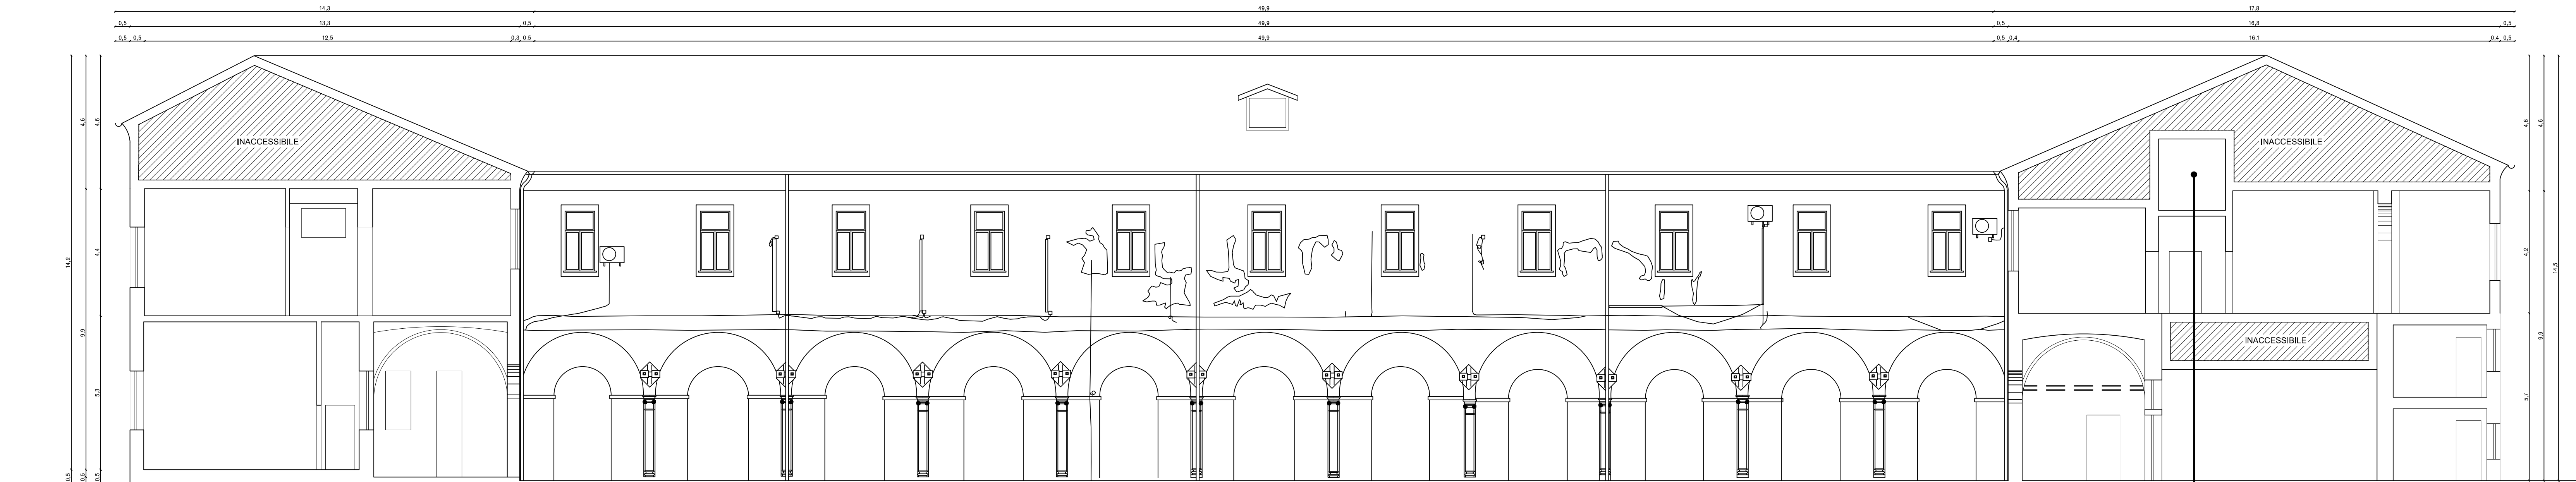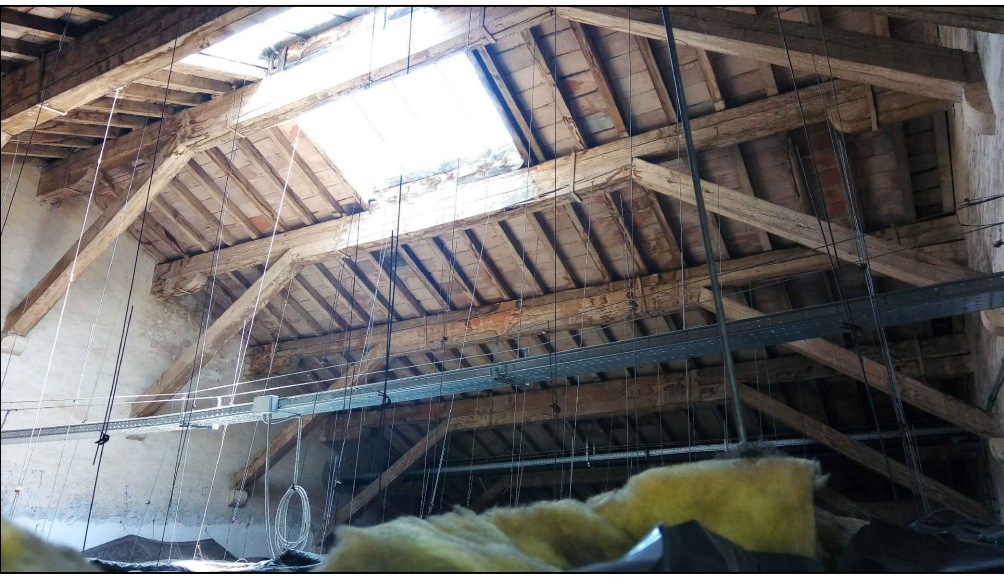

FABBRICATO N.1 SEZIONE 1b-1b

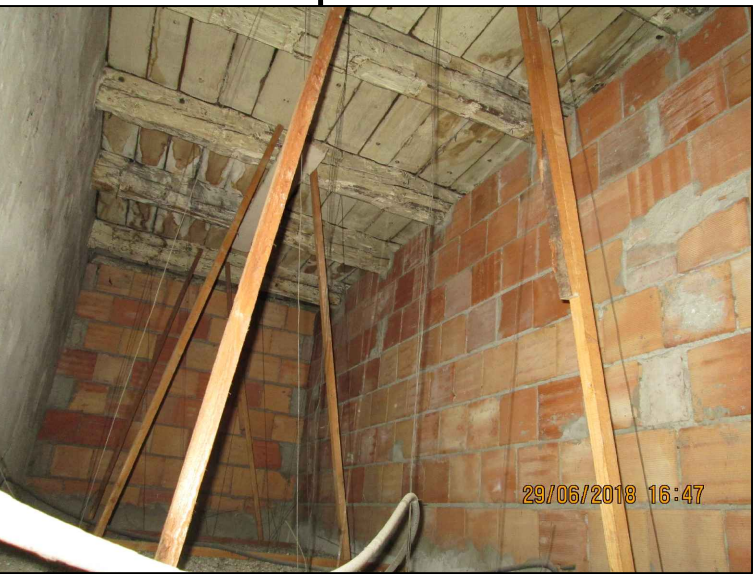

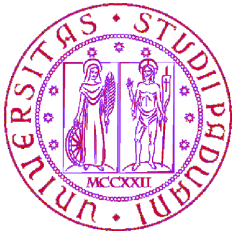

UNIVERSITÀ
DEGLI STUDI
DI PADOVA


AREA PATRIMONIO, APPROVVIGIONAMENTI E LOGISTICA
Ufficio Patrimonio e Logistica

PADOVA - Riviera T. Livio n. 6 - tel. 049/8273501 fax 049/8273213



Rilievo dell'area ex Caserma Piave




RILIEVI TOPOGRAFICI CON STRUMENTAZIONE ELETTRONICA
PROGETAZIONE E CONSULENZE
Geom. Agostino Spagnuolo
Cell. 3332987042
Via Vincenzo Monti n°2 - Tel./Fax 0424 514859 - 36061- BASSANO DEL GRAPPA (VI)
E-mail: studio.spagnuolo@alice.it - agostino.spagnuolo@geopec.it

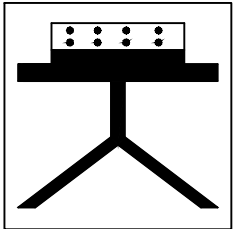


cod.edif.: 13		Area ex Caserma Piave - riviera Paleocapa, 18 Padova	
tav.: 13_F04A		STATO DI FATTO Sezioni	
data: 05-07-2018		scala: ☒ 1:100	curatori:
aggiorn.:		☐ 1:500	
nome file: CASERMA PIAVE\00013 FA_SEZ.DWG			

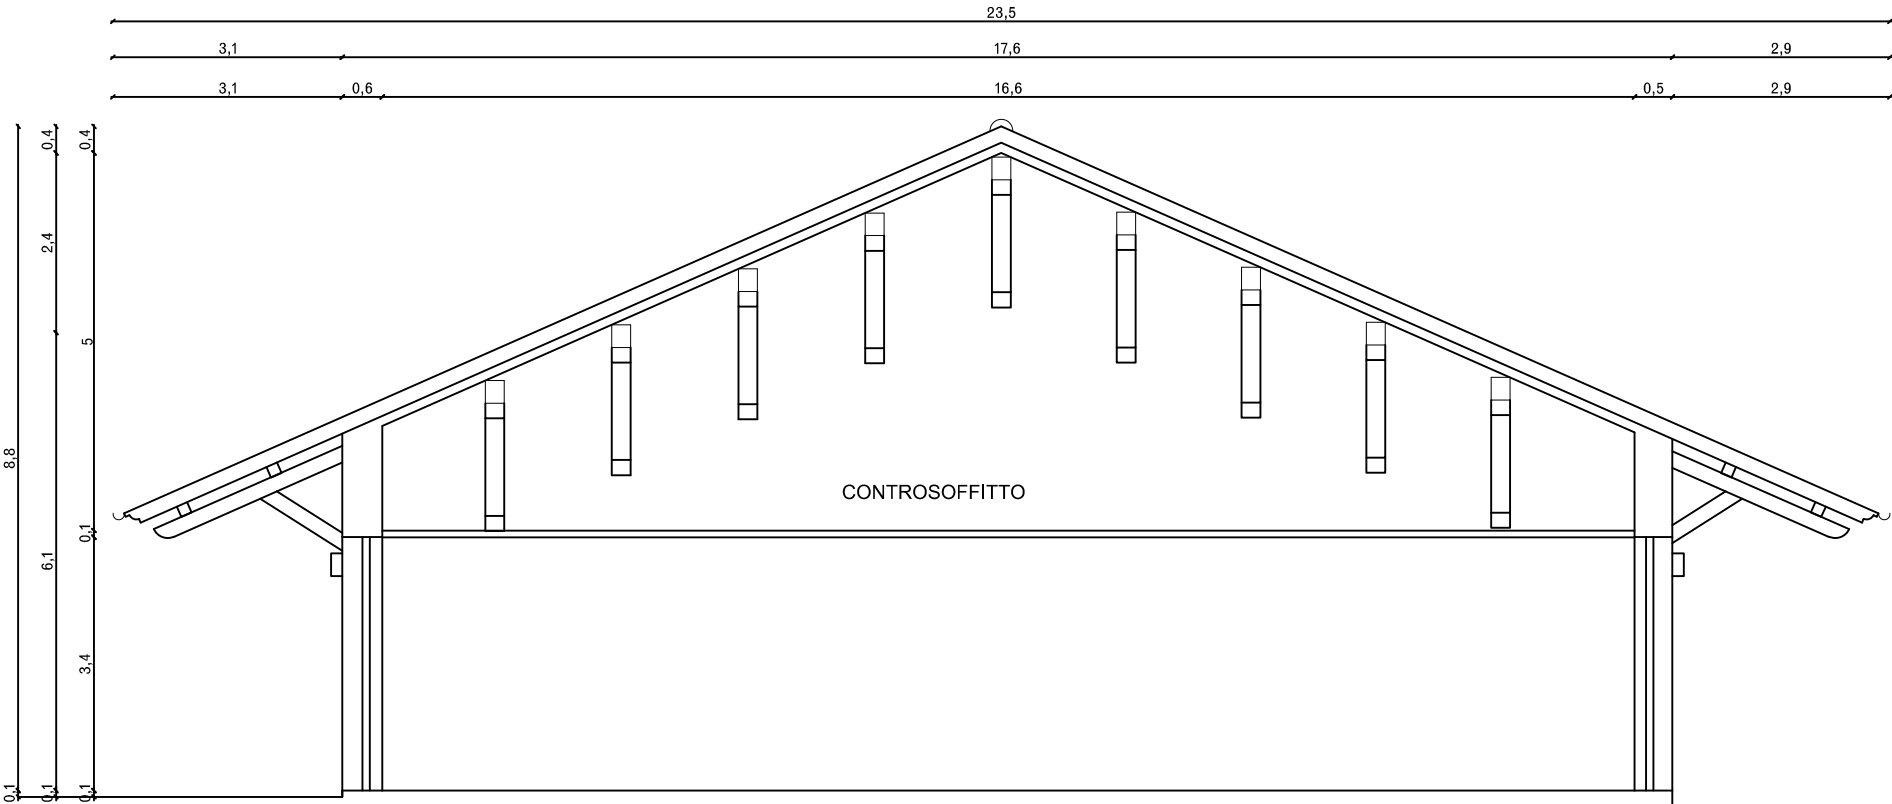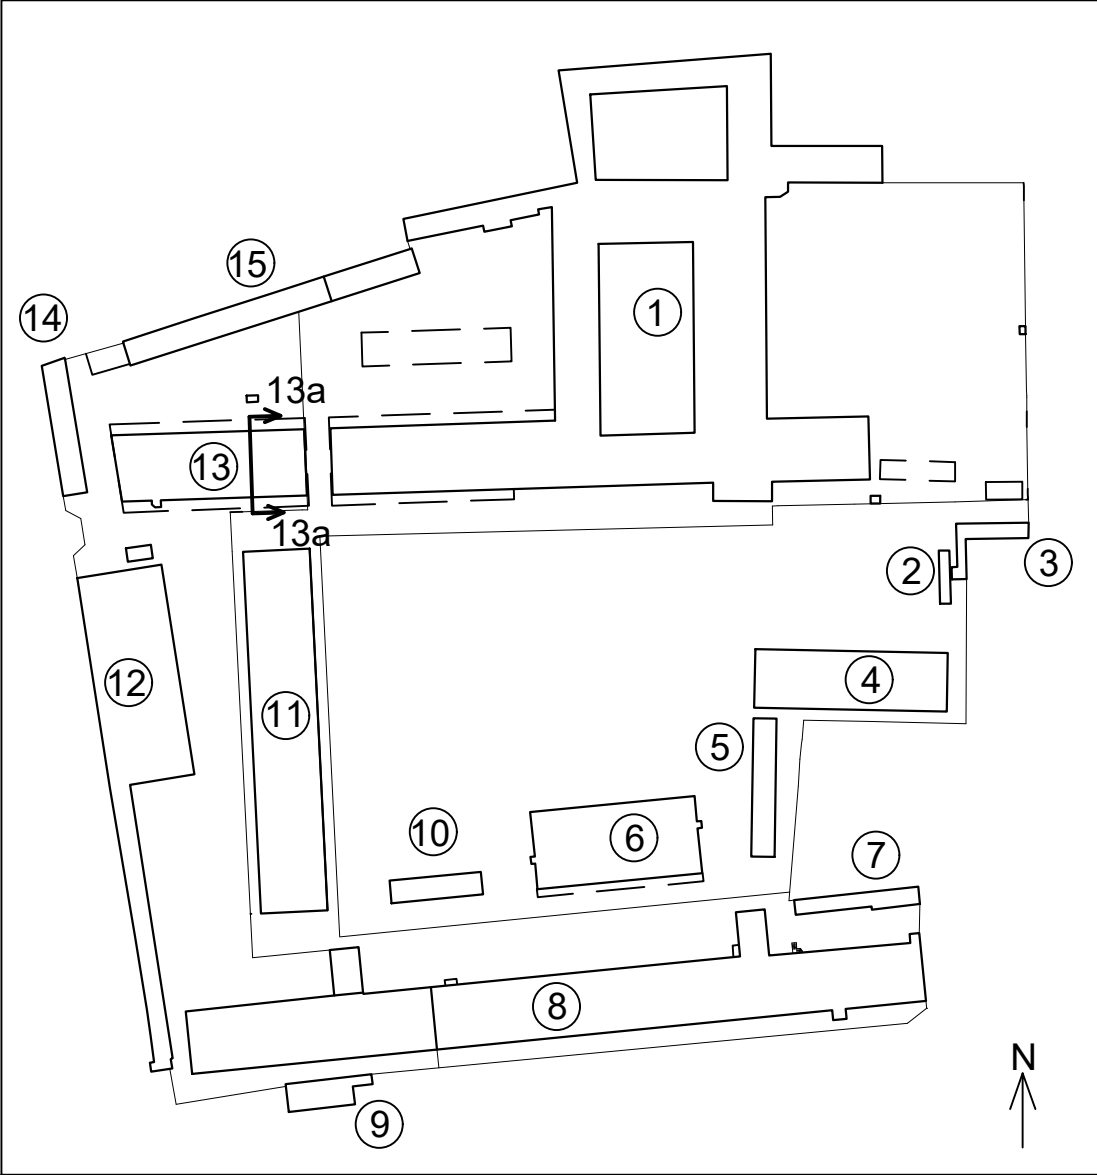


FABBRICATO N.13 SEZIONE 13a-13a

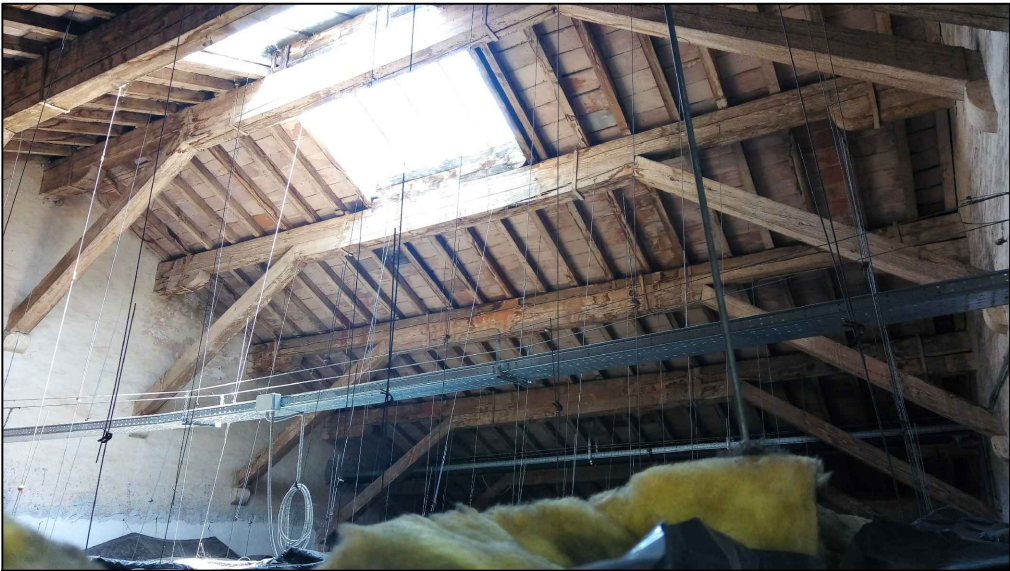

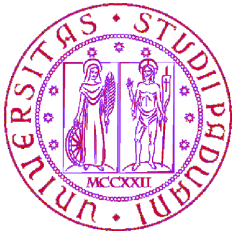

UNIVERSITÀ
DEGLI STUDI
DI PADOVA

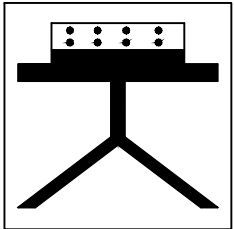



AREA PATRIMONIO, APPROVVIGIONAMENTI E LOGISTICA
Ufficio Patrimonio e Logistica

PADOVA - Riviera T. Livio n. 6 - tel. 049/8273501 fax 049/8273213

Rilievo dell'area ex Caserma Piave




RILIEVI TOPOGRAFICI CON STRUMENTAZIONE ELETTRONICA
PROGETAZIONE E CONSULENZE
Geom. Agostino Spagnuolo
Cell. 3332987042
Via Vincenzo Monti n°2 - Tel./Fax 0424 514859 - 36061- BASSANO DEL GRAPPA (VI)
E-mail: studio.spagnuolo@alice.it - agostino.spagnuolo@geopec.it

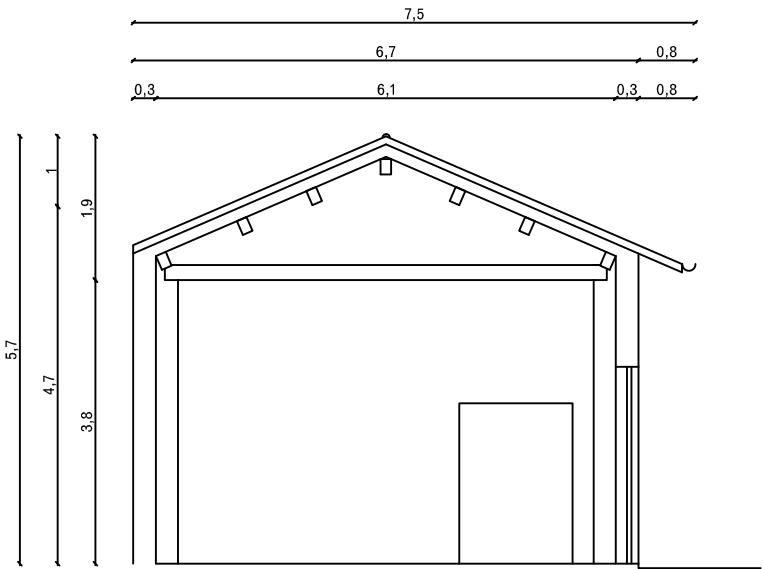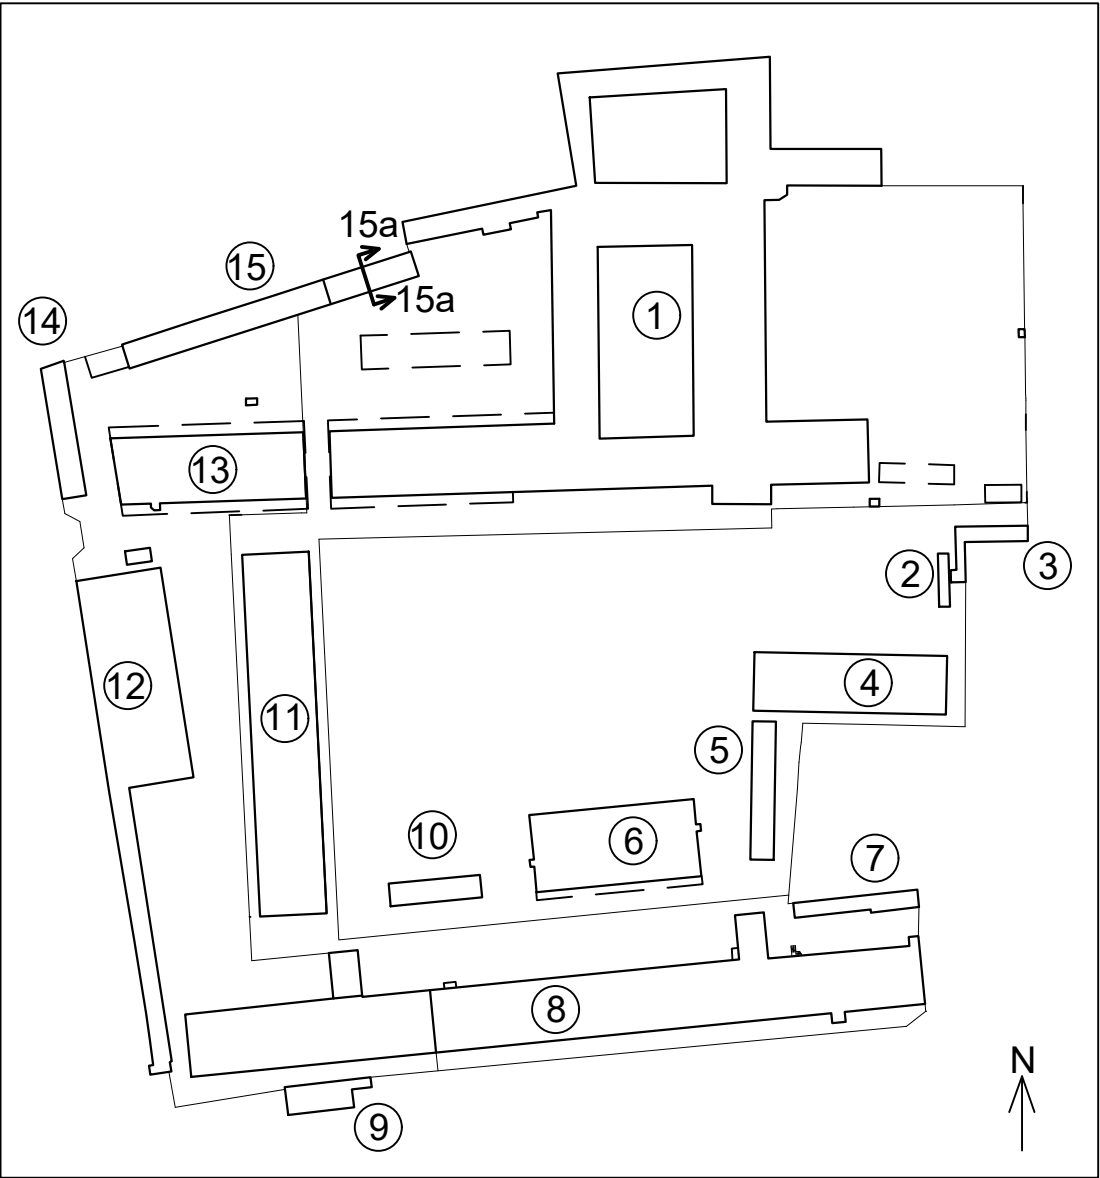


FABBRICATO N.15 SEZIONE 15a -15a



cod.edif.: 15		Area ex Caserma Piave - riviera Paleocapa, 18 Padova	
tav.: 15_F03A		STATO DI FATTO Sezioni	
data: 05-07-2018		scala: ☒ 1:100	curatori:
aggiorn.:		☐ 1:500	
nome file: CASERMA PIAVE\00015 FA_SEZ.DWG			

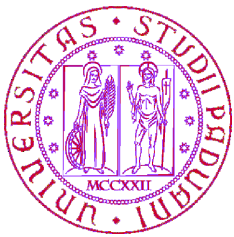

UNIVERSITÀ
DEGLI STUDI
DI PADOVA

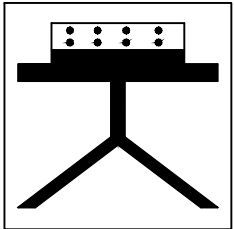

AREA PATRIMONIO, APPROVVIGIONAMENTI E LOGISTICA
Ufficio Patrimonio e Logistica

PADOVA - Riviera T. Livio n. 6 - tel. 049/8273501 fax 049/8273213

Rilievo dell'area ex Caserma Piave






RILIEVI TOPOGRAFICI CON STRUMENTAZIONE ELETTRONICA
PROGETTAZIONE E CONSULENZE



Geom. Agostino Spagnuolo
Cell. 3332987042

Via Vincenzo Monti n°2 - Tel./Fax 0424 514859 - 36061- BASSANO DEL GRAPPA (VI)
E-mail: studio.spagnuolo@alice.it - agostino.spagnuolo@geopec.it


Area ex Caserma Piave - riviera Paleocapa, 18 Padova	
STATO DI FATTO	
Sezioni	
scala: ☒ 1:100 ☐ 1:500	curatori:
00012 FA_SEZ.DWG	

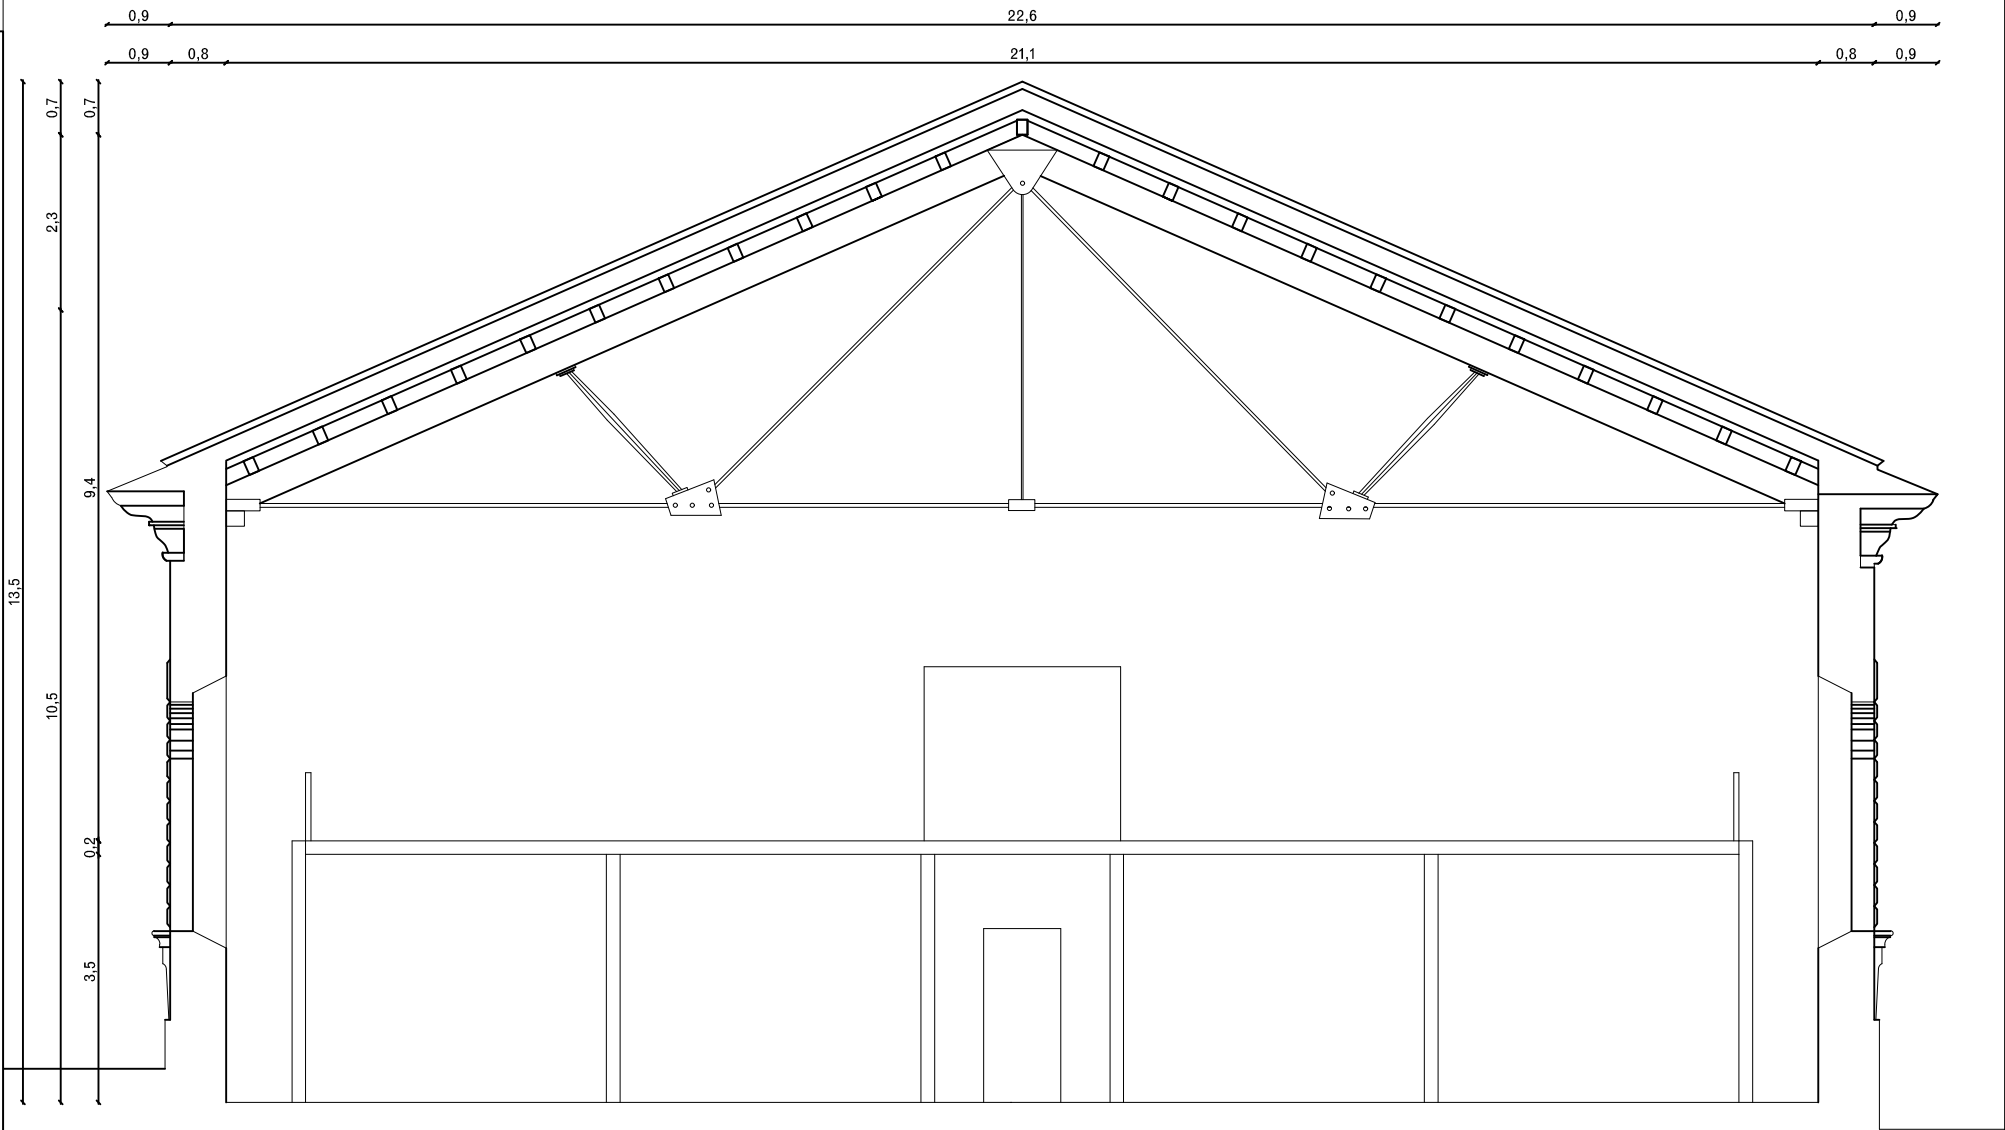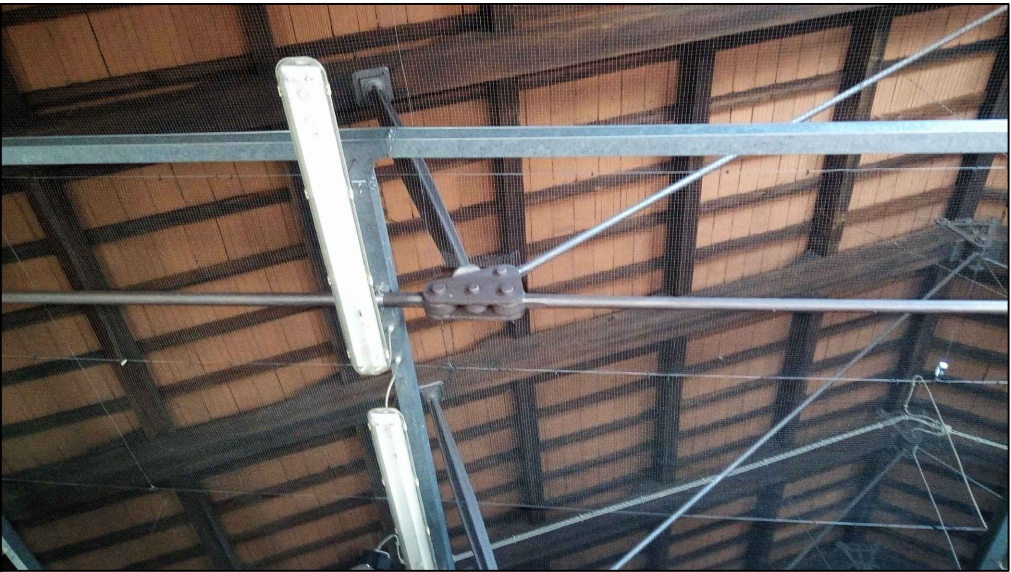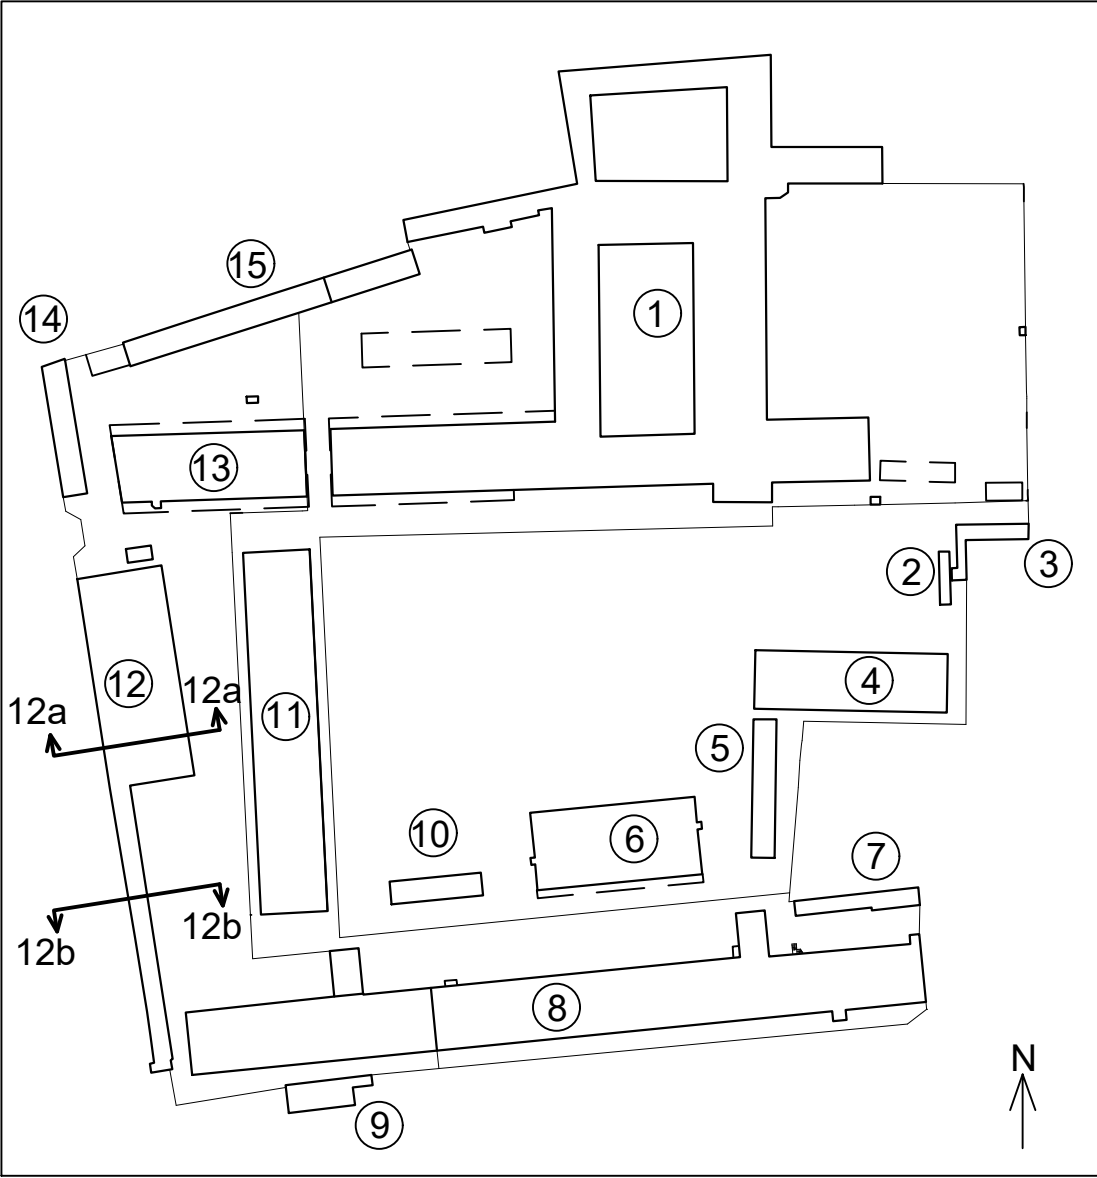


FABBRICATO N.12 SEZIONE 1a-1a

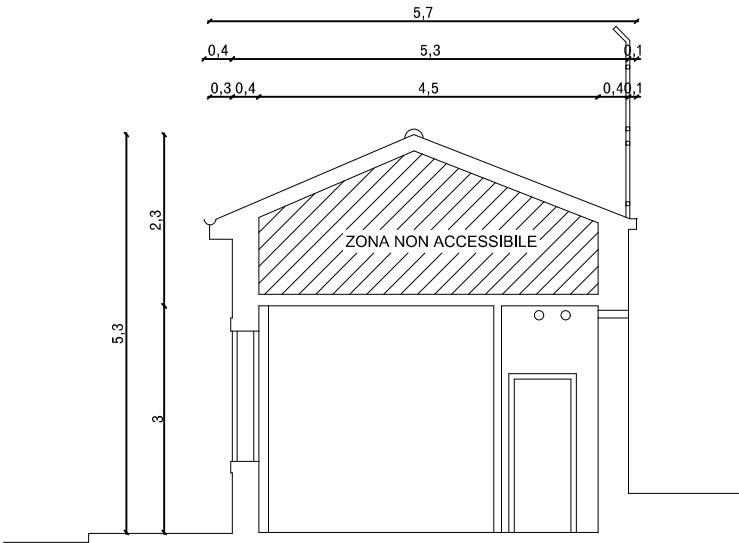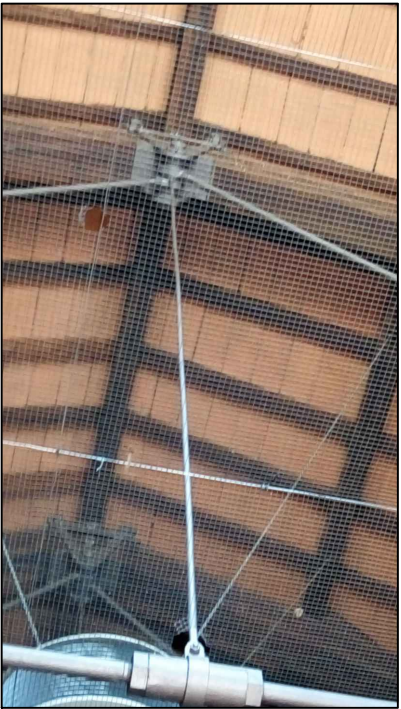

FABBRICATO N.12 SEZIONE 12b-12b

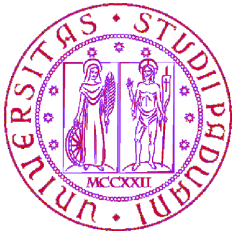

UNIVERSITÀ
DEGLI STUDI
DI PADOVA

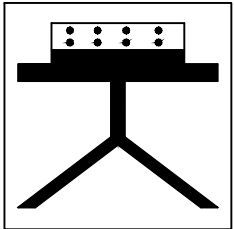

AREA PATRIMONIO, APPROVVIGIONAMENTI E LOGISTICA
Ufficio Patrimonio e Logistica




PADOVA - Riviera T. Livio n. 6 - tel. 049/8273501 fax 049/8273213

Rilievo dell'area ex Caserma Piave





RILIEVI TOPOGRAFICI CON STRUMENTAZIONE ELETTRONICA
PROGETAZIONE E CONSULENZE
Geom. Agostino Spagnuolo
Cell. 3332987042
Via Vincenzo Monti n°2 - Tel./Fax 0424 514859 - 36061- BASSANO DEL GRAPPA (VI)
E-mail: studio.spagnuolo@alice.it - agostino.spagnuolo@geopec.it

cod.edif.: 11		Area ex Caserma Piave - riviera Paleocapa, 18 Padova	
tav.: 11_F03A		STATO DI FATTO Sezioni	
data: 05-07-2018		scala: ☒ 1:100	curatori:
aggiorn.:		☐ 1:500	
nome file: CASERMA PIAVE\00011 FA_SEZ.DWG			

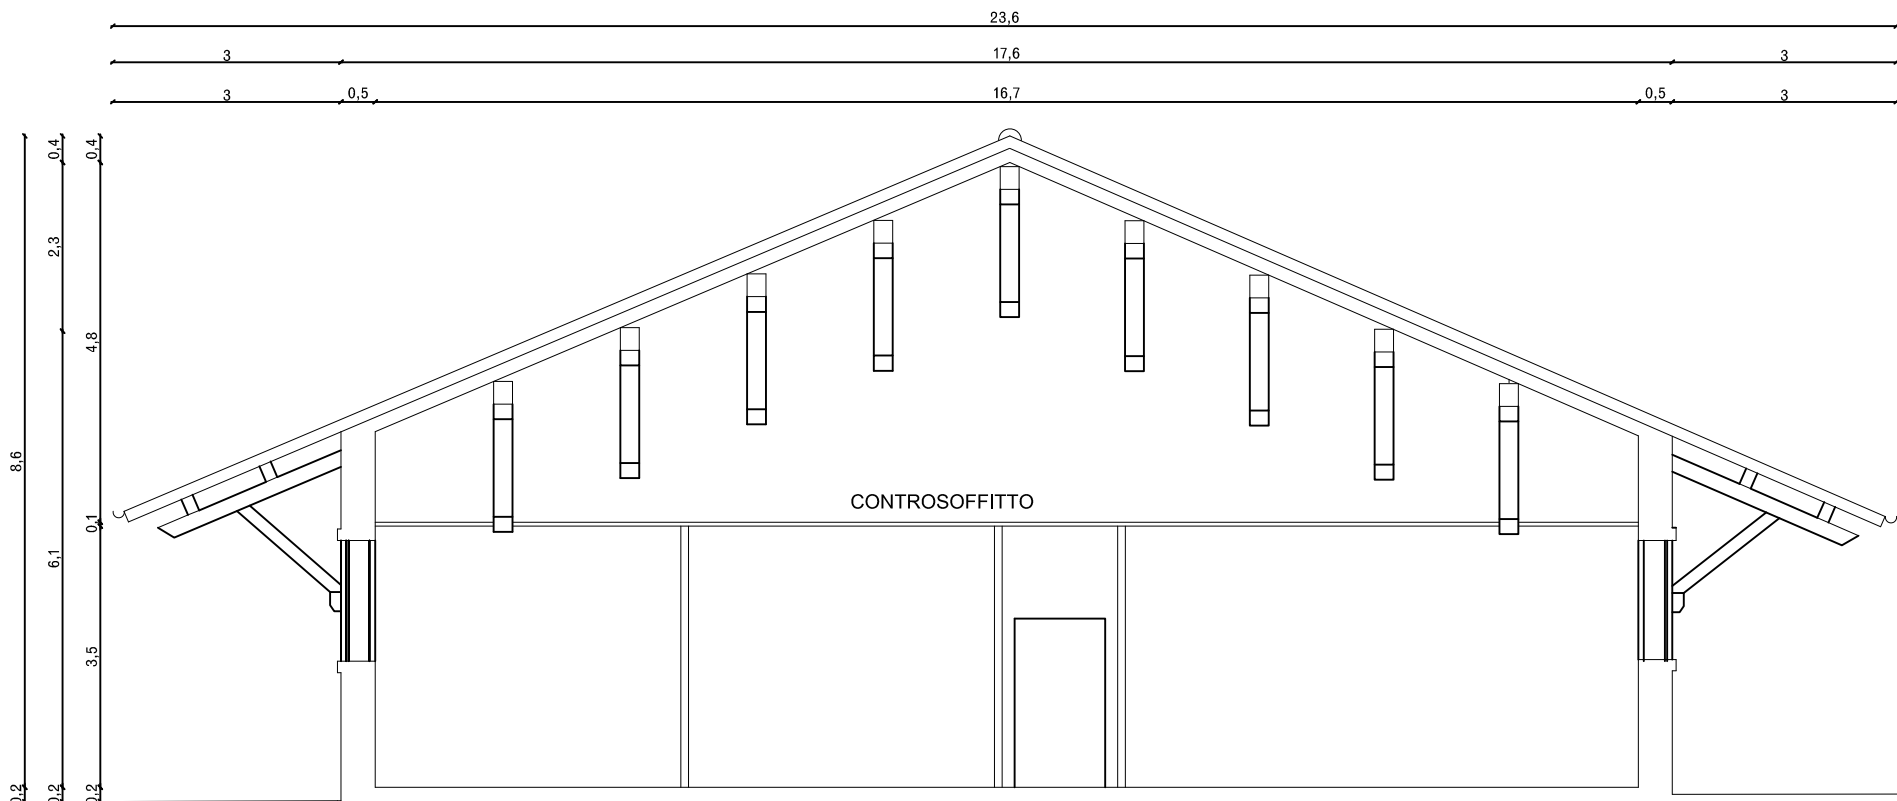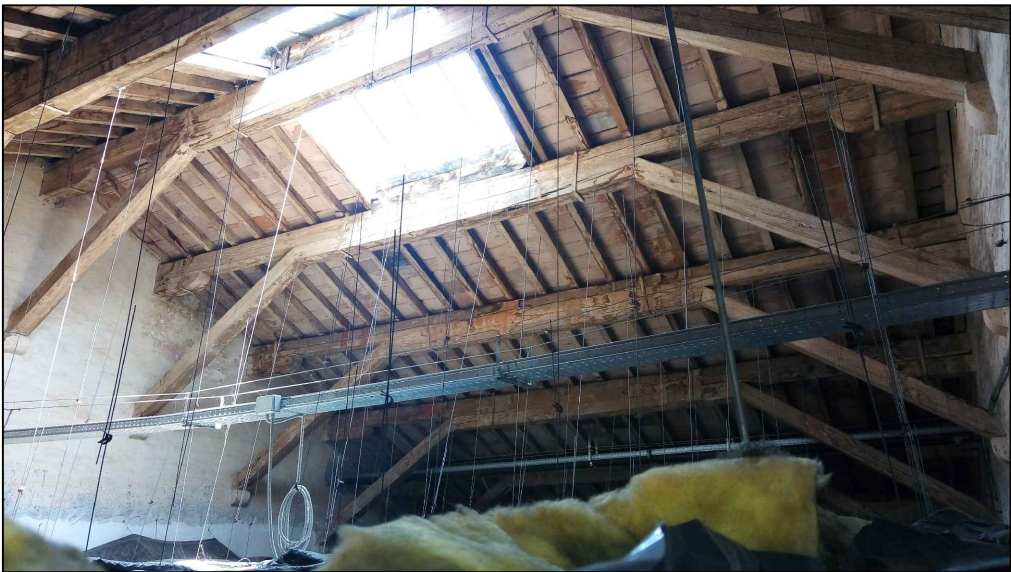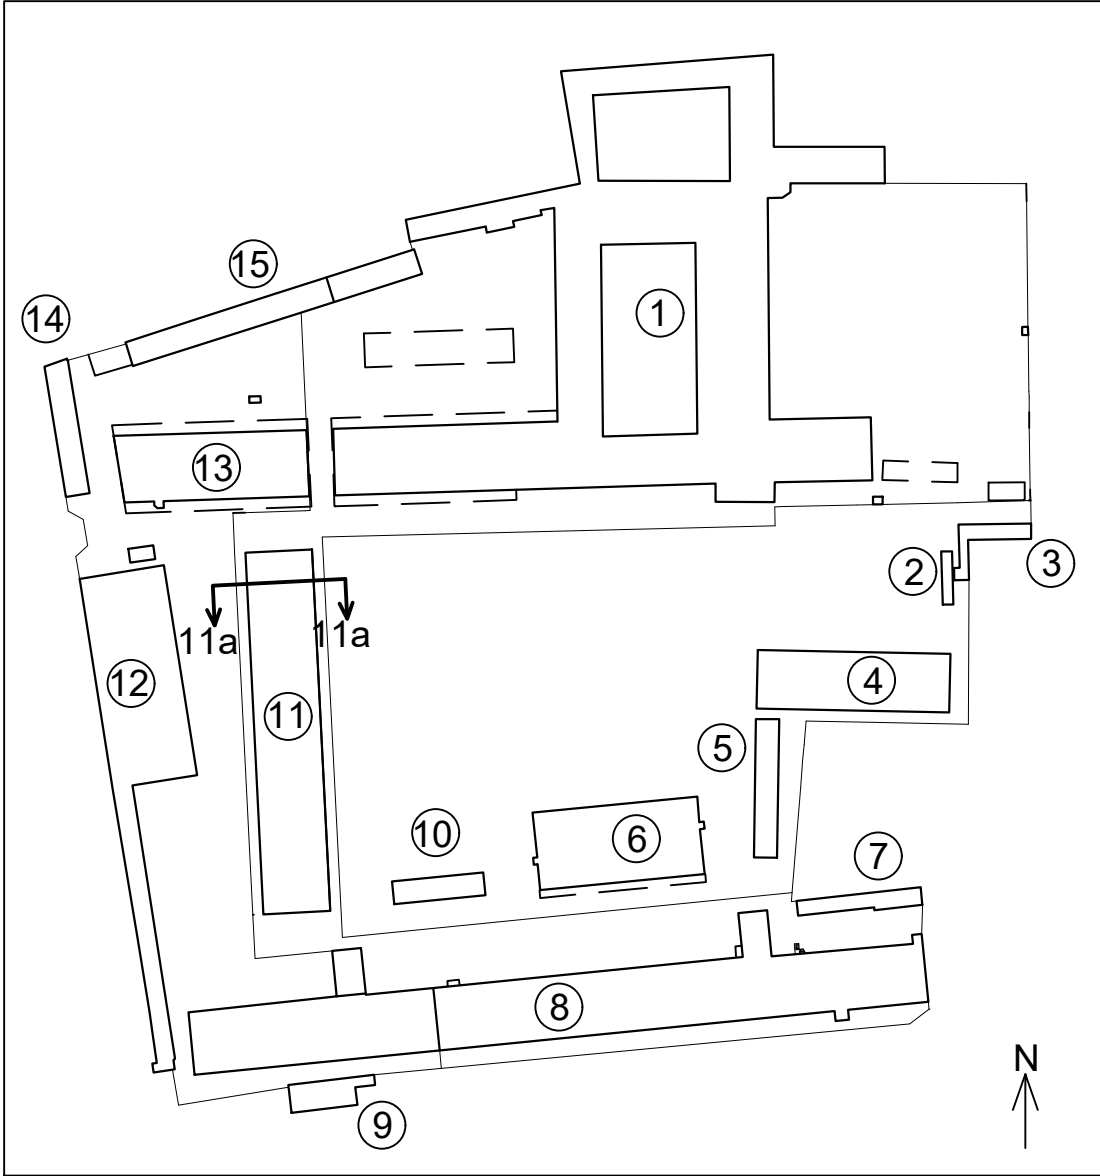

FABBRICATO N.11 SEZIONE 11a-11a

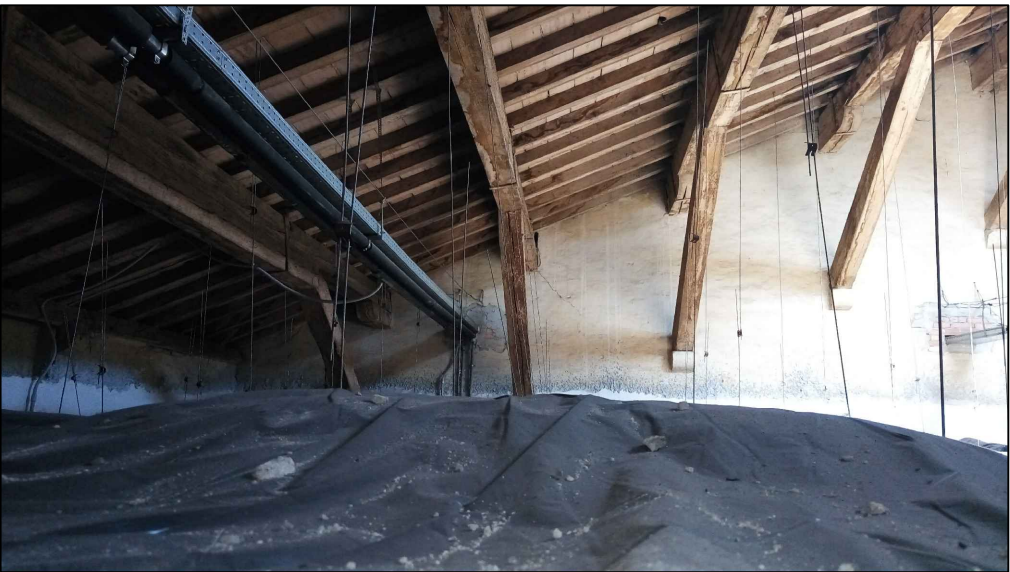

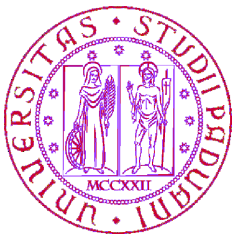


UNIVERSITÀ
DEGLI STUDI
DI PADOVA



AREA PATRIMONIO, APPROVVIGIONAMENTI E LOGISTICA
Ufficio Patrimonio e Logistica

PADOVA - Riviera T. Livio n. 6 - tel. 049/8273501 fax 049/8273213

Rilievo dell'area ex Caserma Piave

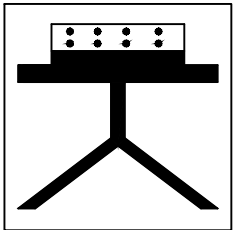


RILIEVI TOPOGRAFICI CON STRUMENTAZIONE ELETTRONICA
PROGETAZIONE E CONSULENZE
Geom. Agostino Spagnuolo
Cell. 3332987042
Via Vincenzo Monti n°2 - Tel./Fax 0424 514859 - 36061- BASSANO DEL GRAPPA (VI)
E-mail: studio.spagnuolo@alice.it - agostino.spagnuolo@geopec.it

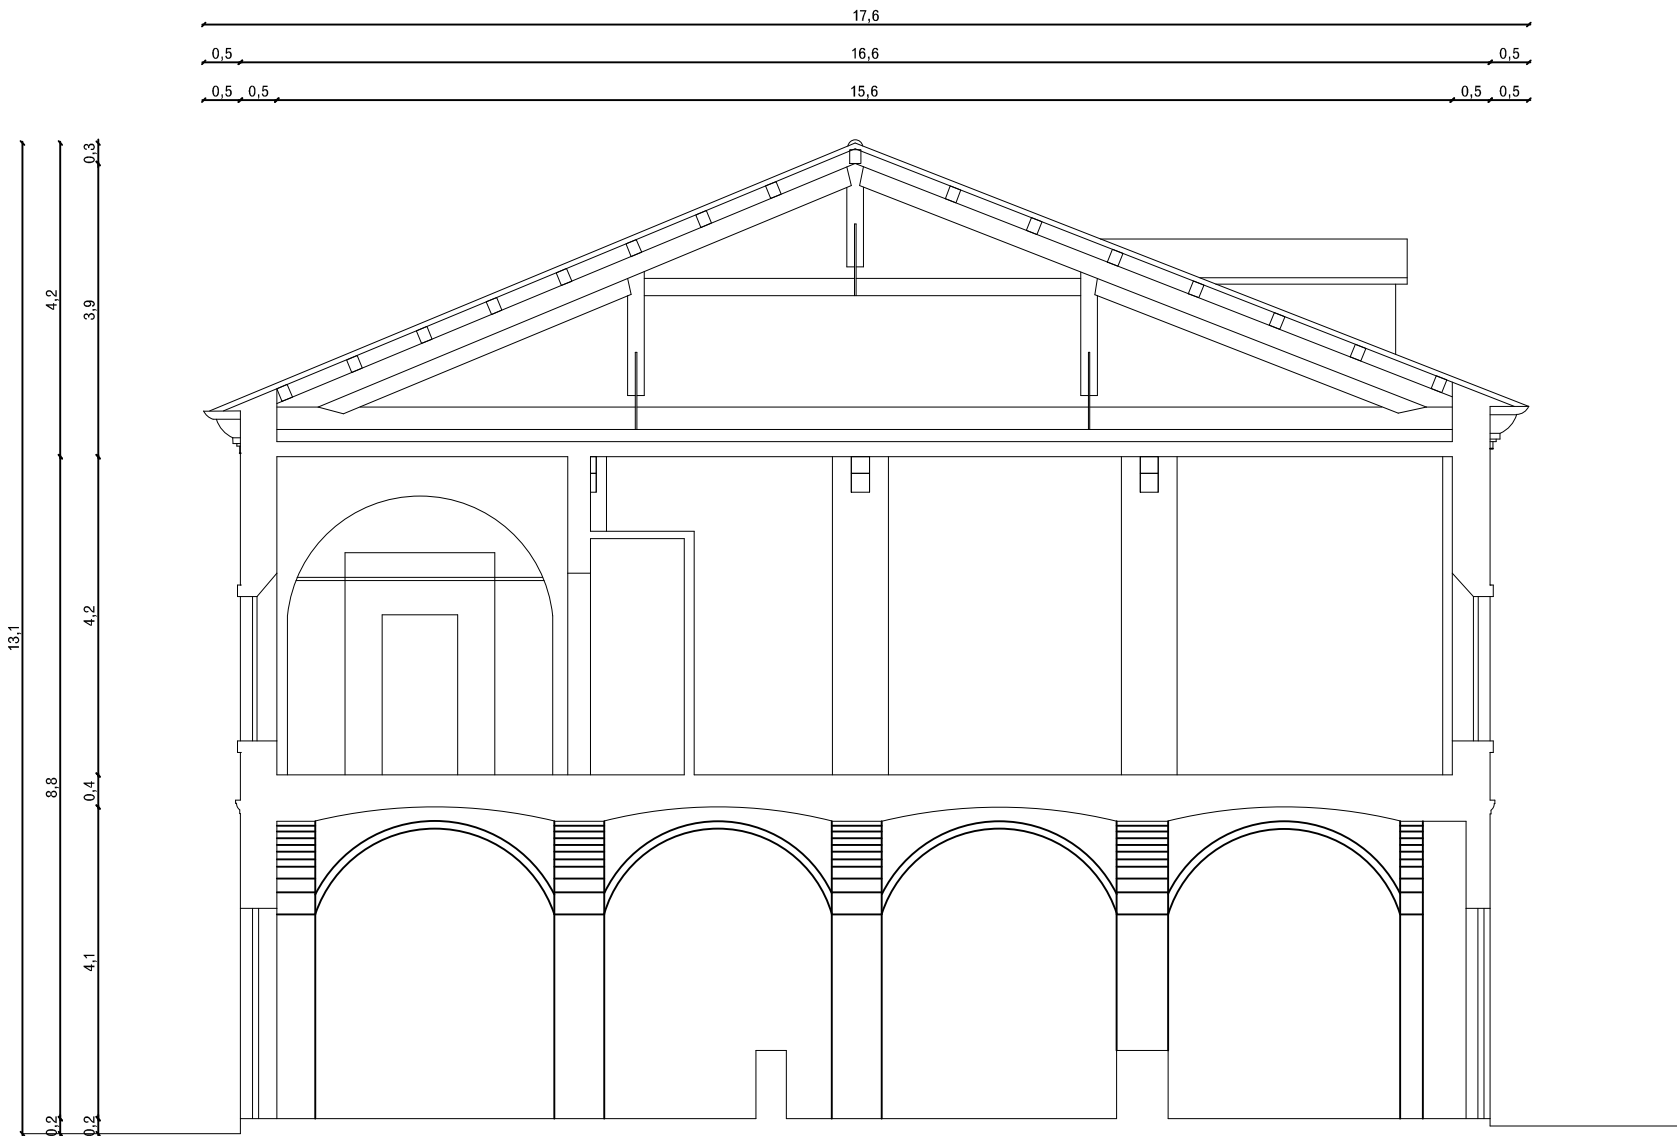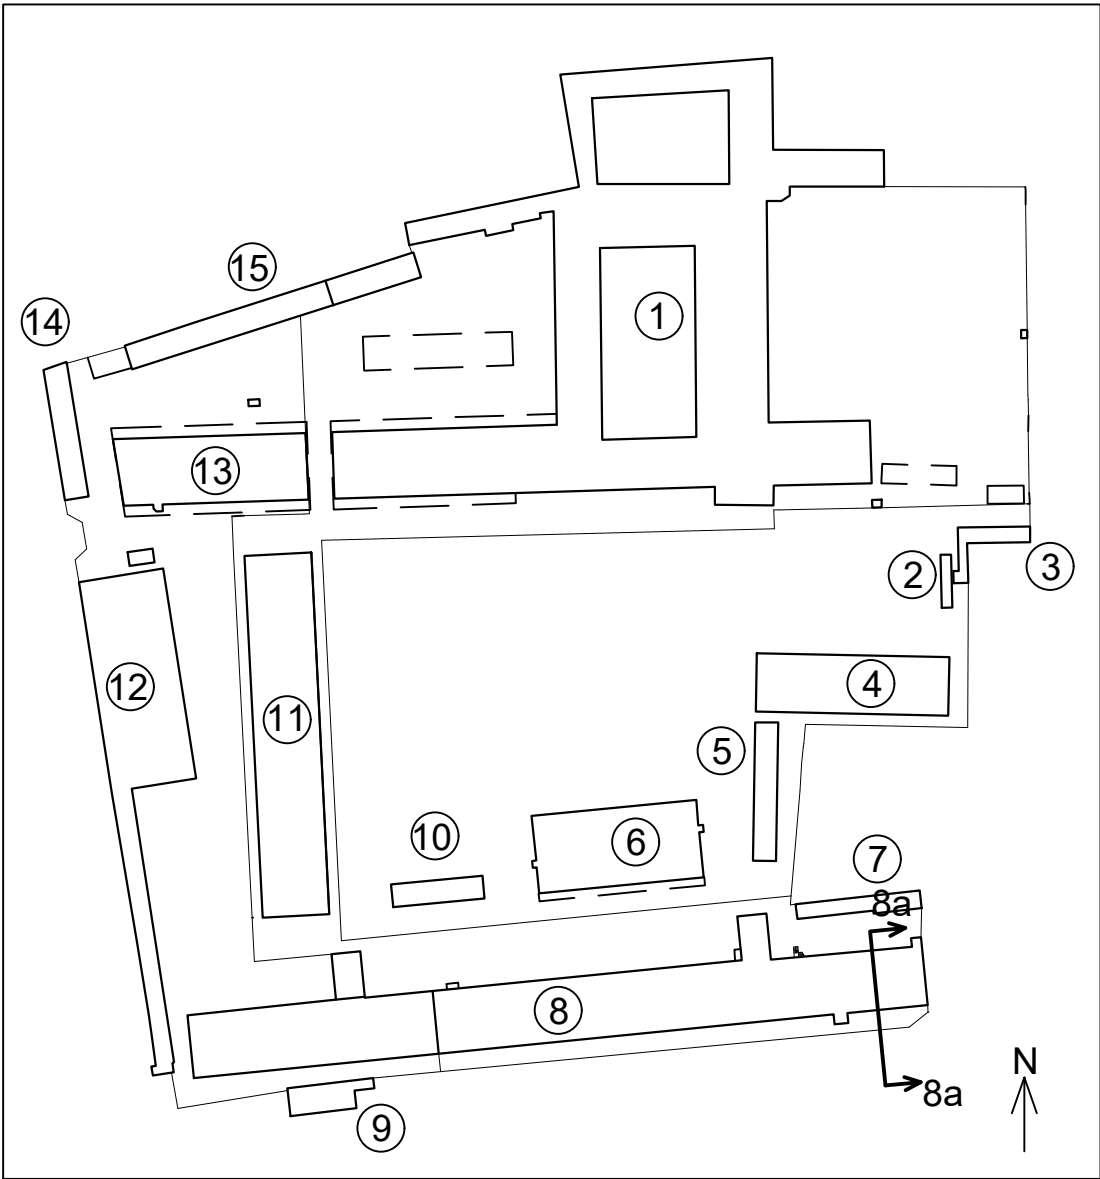


FABBRICATO N.8 SEZIONE 8a-8a



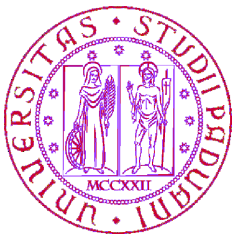

UNIVERSITÀ
DEGLI STUDI
DI PADOVA

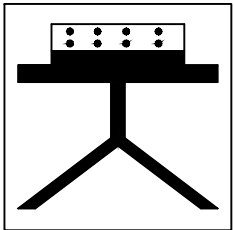

AREA PATRIMONIO, APPROVVIGIONAMENTI E LOGISTICA
Ufficio Patrimonio e Logistica




PADOVA - Riviera T. Livio n. 6 - tel. 049/8273501 fax 049/8273213

Rilievo dell'area ex Caserma Piave




RILIEVI TOPOGRAFICI CON STRUMENTAZIONE ELETTRONICA
PROGETAZIONE E CONSULENZE
Geom. Agostino Spagnuolo
Cell. 3332987042
Via Vincenzo Monti n°2 - Tel./Fax 0424 514859 - 36061- BASSANO DEL GRAPPA (VI)
E-mail: studio.spagnuolo@alice.it - agostino.spagnuolo@geopec.it


cod.edif.: 4		Area ex Caserma Piave - riviera Paleocapa, 18 Padova	
tav.: 4_F04A		STATO DI FATTO Sezioni	
data: 05-07-2018		scala: ☒ 1:100	curatori:
aggiorn.:		☐ 1:500	
nome file: CASERMA PIAVE\00004 FA_SEZ.DWG			

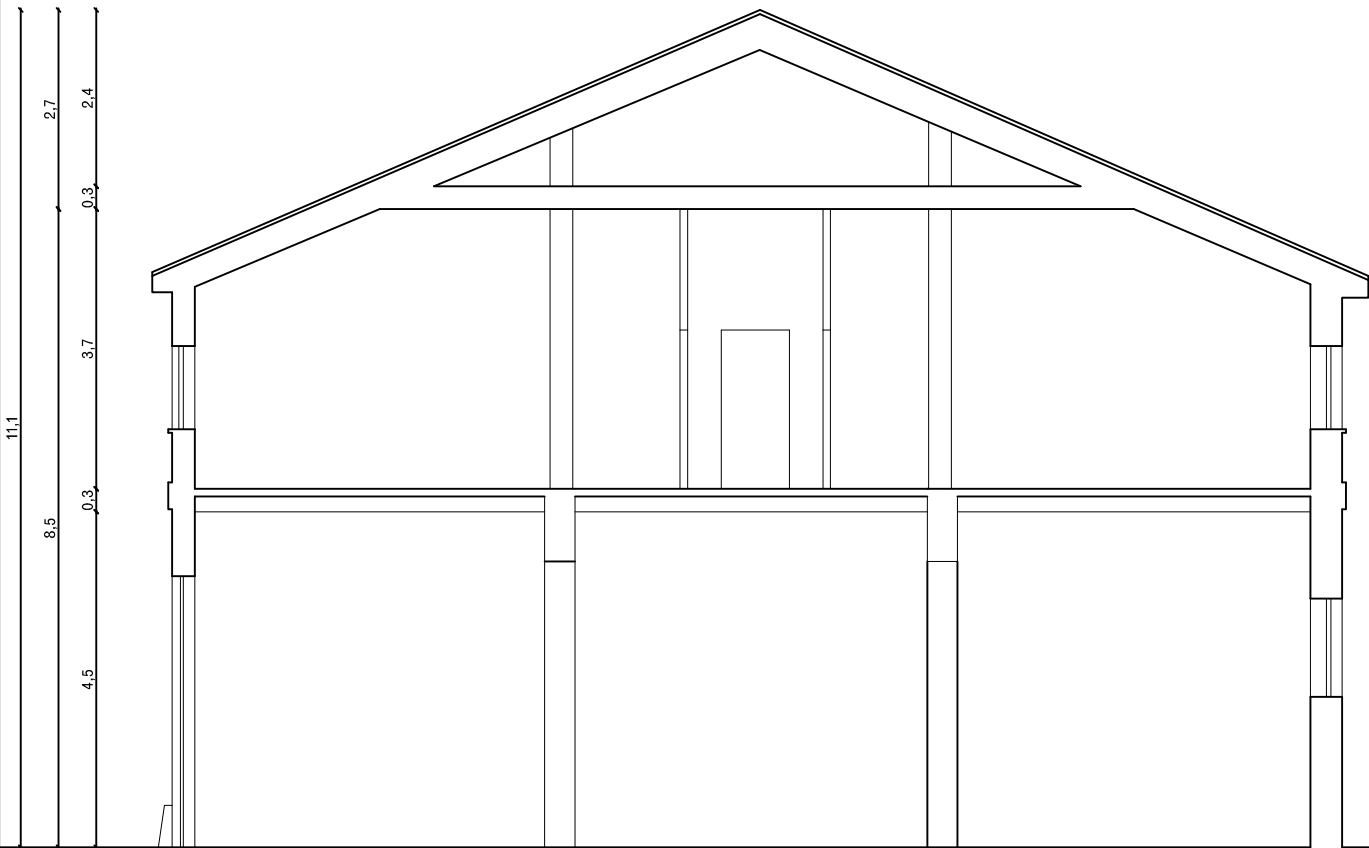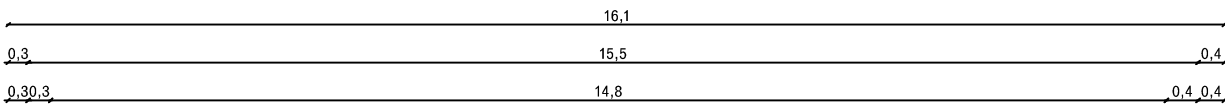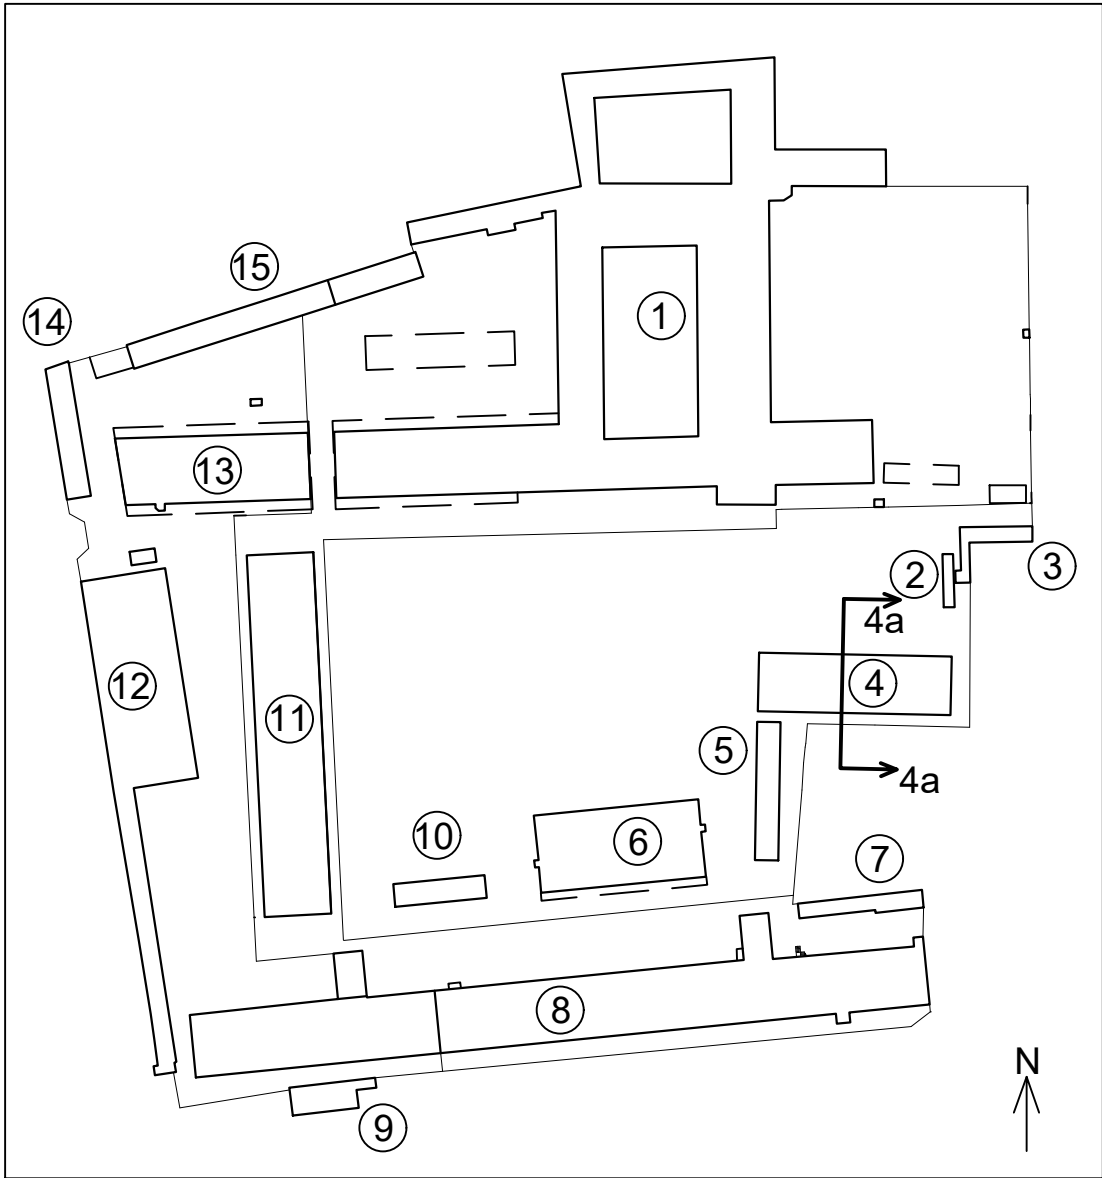

FABBRICATO N.4 SEZIONE 4a-4a

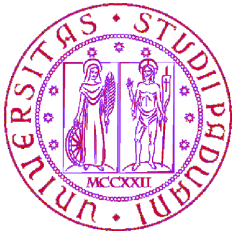

UNIVERSITÀ
DEGLI STUDI
DI PADOVA

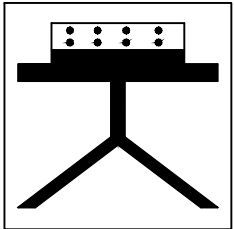

AREA PATRIMONIO, APPROVVIGIONAMENTI E LOGISTICA
Ufficio Patrimonio e Logistica


PADOVA - Riviera T. Livio n. 6 - tel. 049/8273501 fax 049/8273213

Rilievo dell'area ex Caserma Piave




RILIEVI TOPOGRAFICI CON STRUMENTAZIONE ELETTRONICA
PROGETAZIONE E CONSULENZE
Geom. Agostino Spagnuolo
Cell. 3332987042

Via Vincenzo Monti n°2 - Tel./Fax 0424 514859 - 36061- BASSANO DEL GRAPPA (VI)
E-mail: studio.spagnuolo@alice.it - agostino.spagnuolo@geopec.it

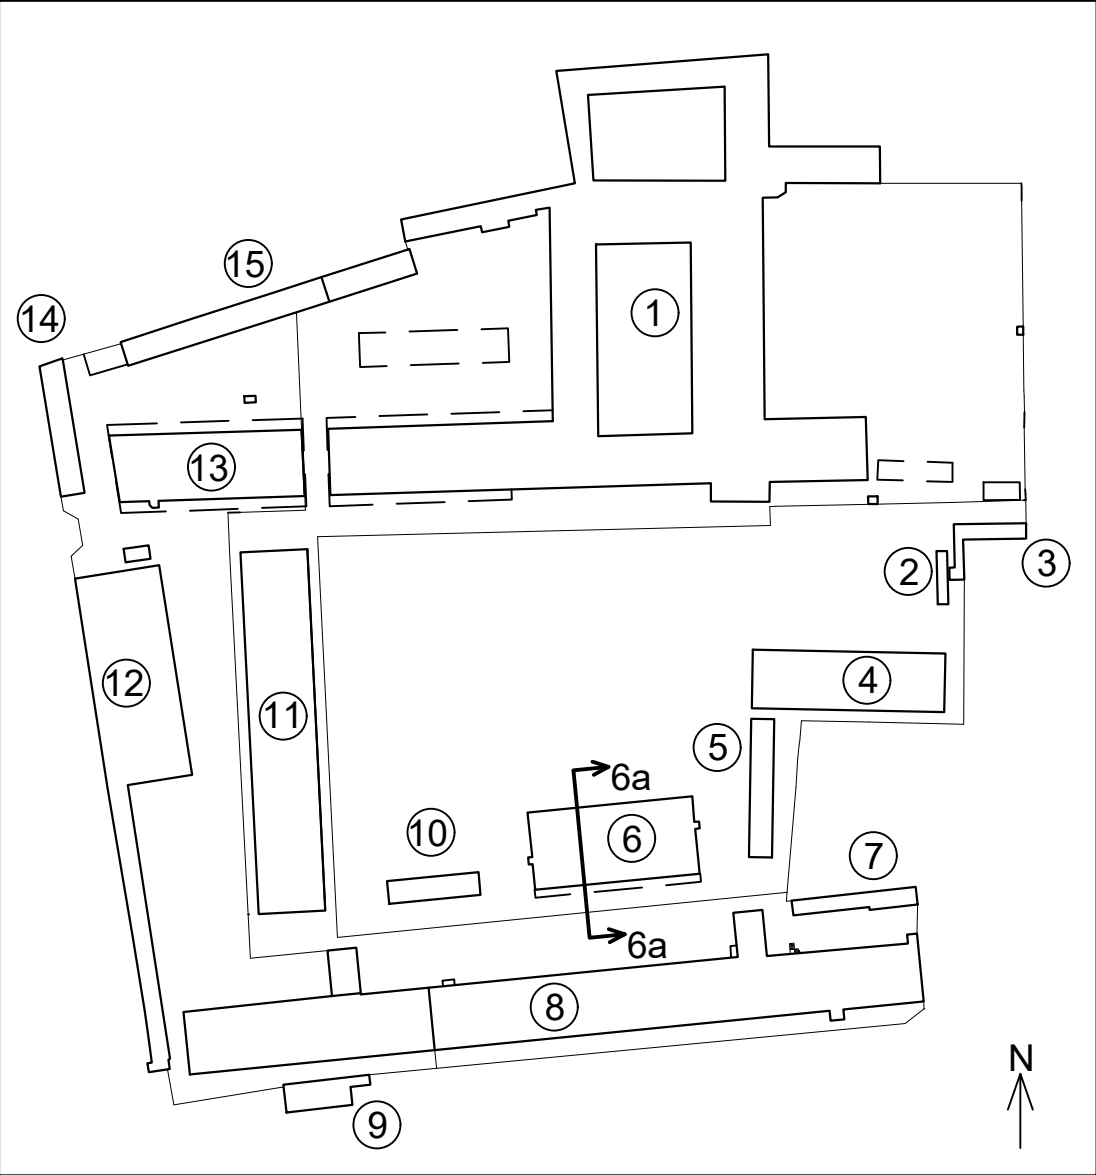


FABBRICATO N.6 SEZIONE 6a-6a

cod.edif.: 6		Area ex Caserma Piave - riviera Paleocapa, 18 Padova	
tav.: 6_F07A		STATO DI FATTO Sezioni	
data: 05-07-2018		scala: ☒ 1:100	curatori:
aggiorn.:		☐ 1:500	
nome file: CASERMA PIAVE\00006 FA_SEZ.DWG			

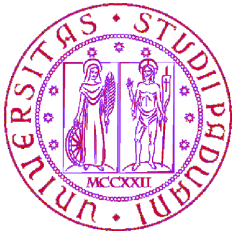

UNIVERSITÀ
DEGLI STUDI
DI PADOVA

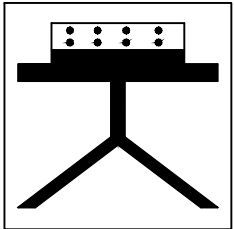

AREA PATRIMONIO, APPROVVIGIONAMENTI E LOGISTICA
Ufficio Patrimonio e Logistica



PADOVA - Riviera T. Livio n. 6 - tel. 049/8273501 fax 049/8273213

Rilievo dell'area ex Caserma Piave




RILIEVI TOPOGRAFICI CON STRUMENTAZIONE ELETTRONICA
PROGETTAZIONE E CONSULENZE
Geom. Agostino Spagnuolo
Cell. 3332987042
Via Vincenzo Monti n°2 - Tel./Fax 0424 514859 - 36061- BASSANO DEL GRAPPA (VI)
E-mail: studio.spagnuolo@alice.it - agostino.spagnuolo@geopec.it


cod.edif.: 10		Area ex Caserma Piave - riviera Paleocapa, 18 Padova	
tav.: 10_F03A		STATO DI FATTO Sezioni	
data: 05-07-2018		scala: ☒ 1:100	curatori:
aggiorn.:		☐ 1:500	
nome file: CASERMA PIAVE\00010 FA_SEZ.DWG			

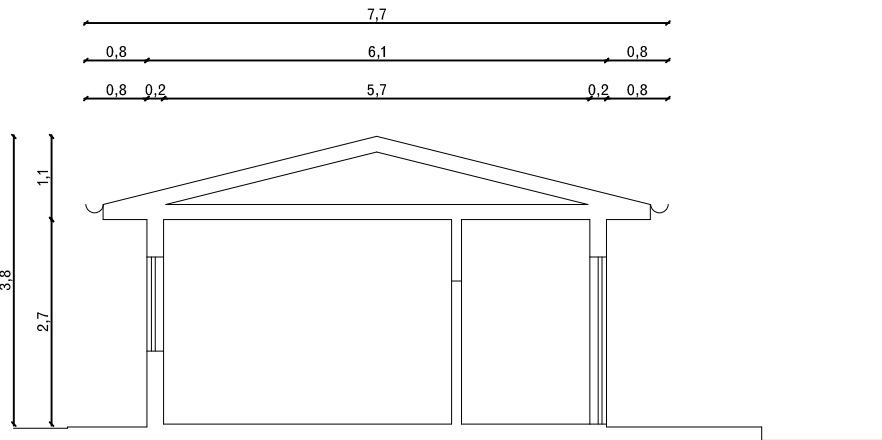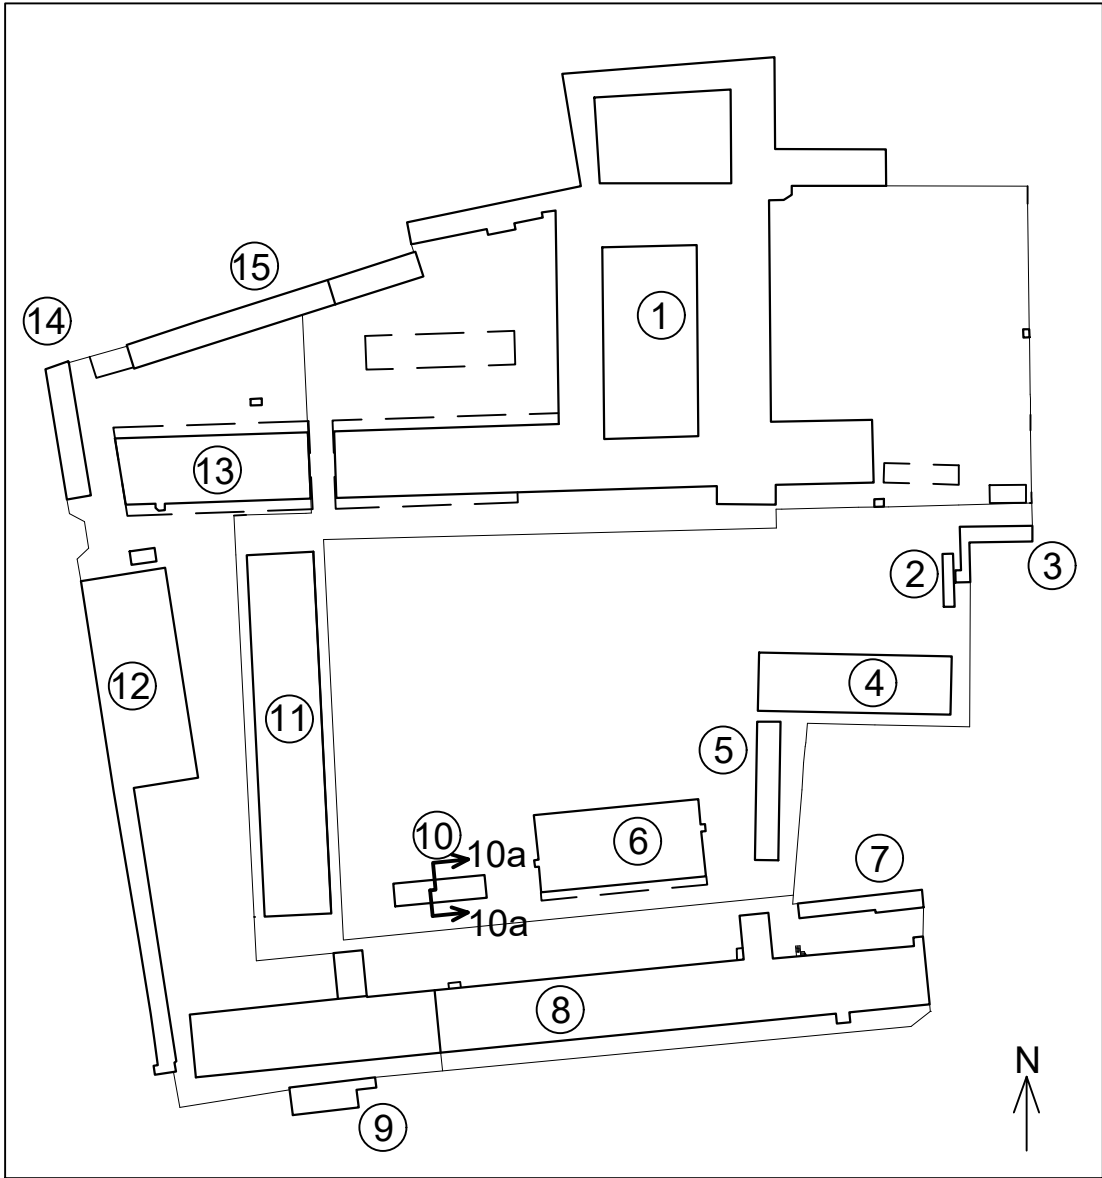

FABBRICATO N.10 SEZIONE 10a-10a

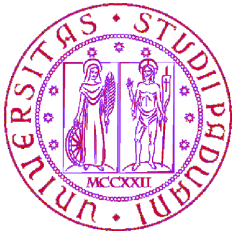

UNIVERSITÀ
DEGLI STUDI
DI PADOVA

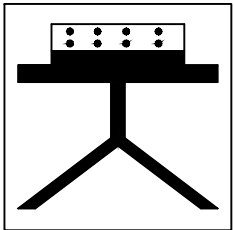



AREA PATRIMONIO, APPROVVIGIONAMENTI E LOGISTICA
Ufficio Patrimonio e Logistica

PADOVA - Riviera T. Livio n. 6 - tel. 049/8273501 fax 049/8273213

Rilievo dell'area ex Caserma Piave



RILIEVI TOPOGRAFICI CON STRUMENTAZIONE ELETTRONICA
PROGETAZIONE E CONSULENZE
Geom. Agostino Spagnuolo
Cell. 3332987042
Via Vincenzo Monti n°2 - Tel./Fax 0424 514859 - 36061- BASSANO DEL GRAPPA (VI)
E-mail: studio.spagnuolo@alice.it - agostino.spagnuolo@geopec.it

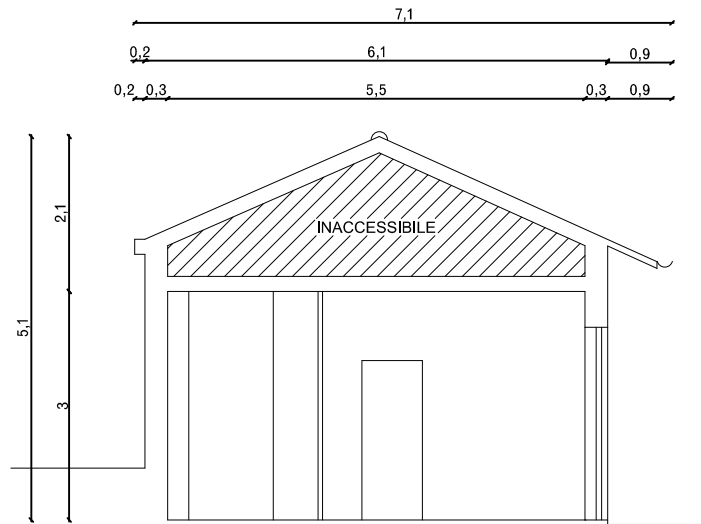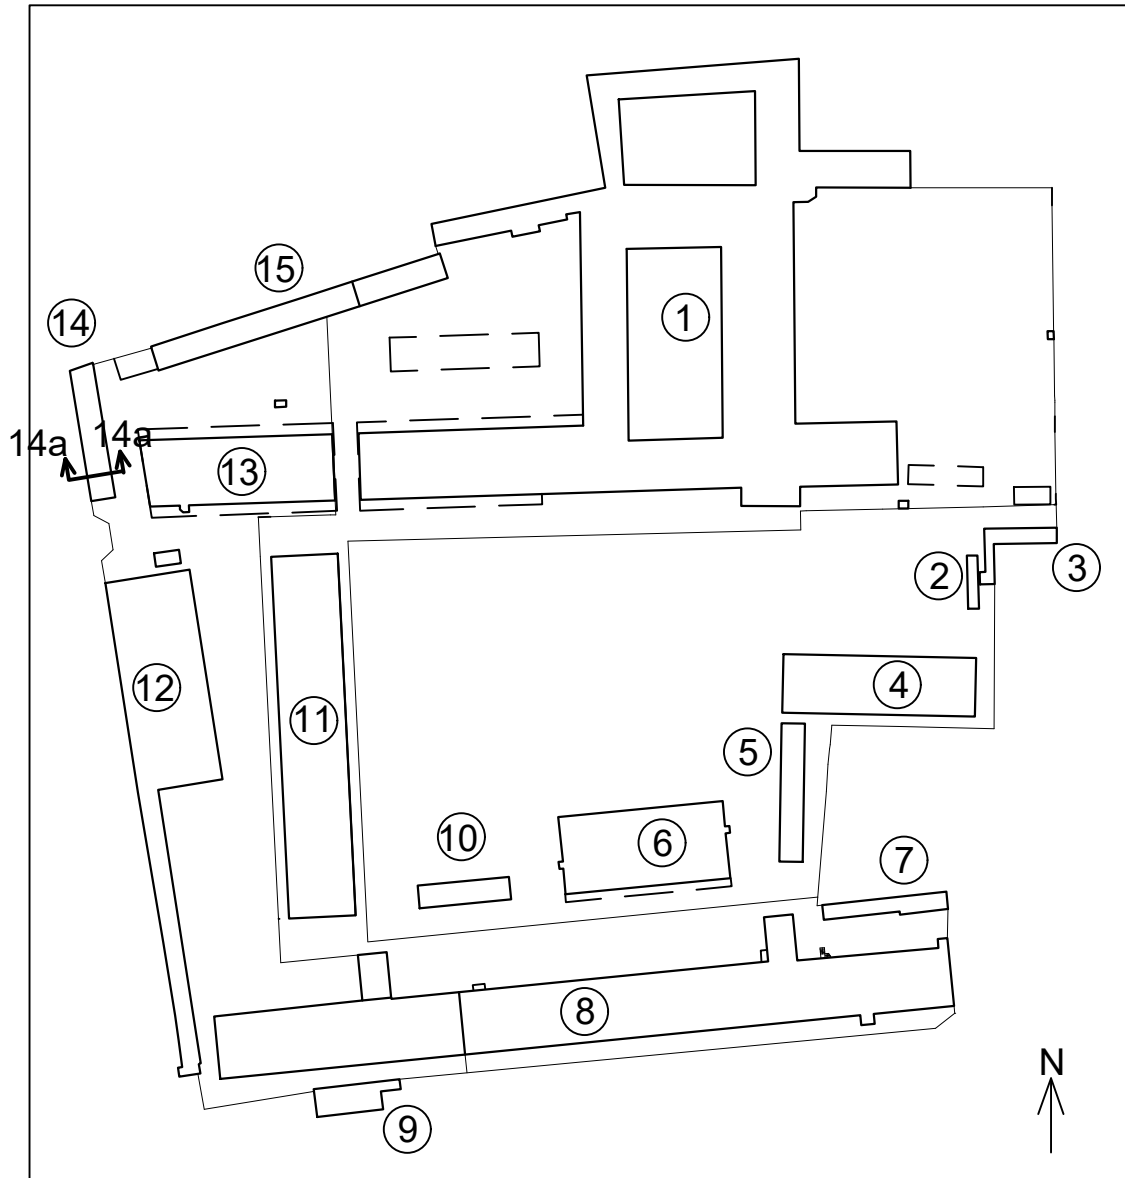

FABBRICATO N.14 SEZIONE 14a -14a

cod.edif.: 14		Area ex Caserma Piave - riviera Paleocapa, 18 Padova	
tav.: 14_F03A		STATO DI FATTO Sezioni	
data: 05-07-2018		scala: ☒ 1:100	curatori:
aggiorn.:		☐ 1:500	
nome file: CASERMA PIAVE\00014 FA_SEZ.DWG			