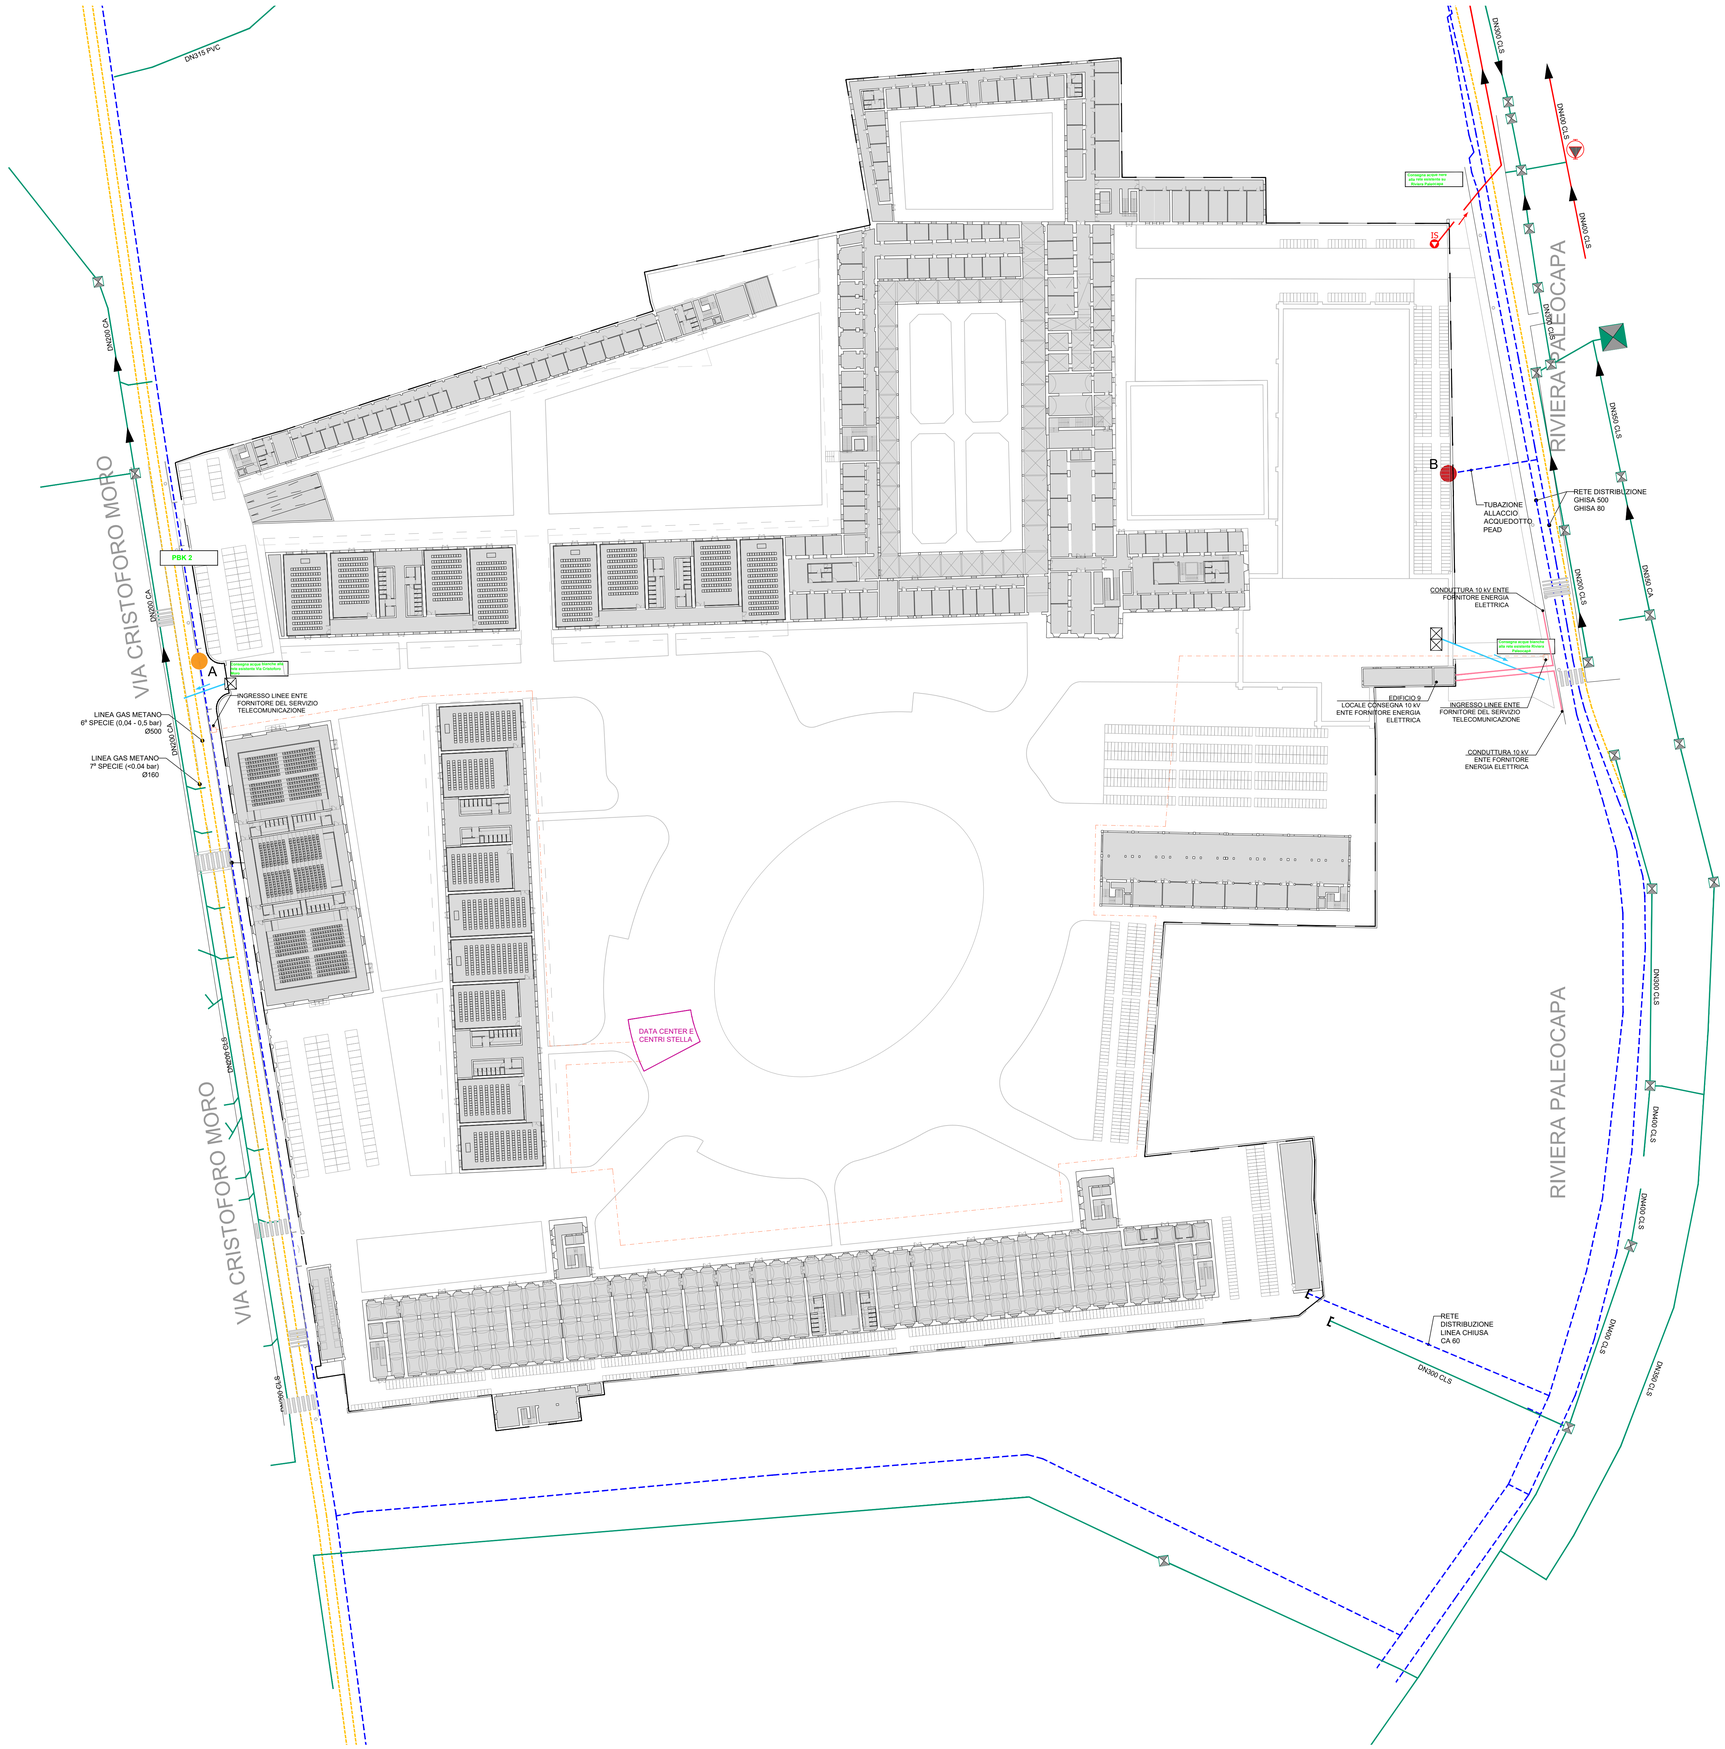

LEGENDA	
Simbolo	Descrizione
	Rete pubblica adduzione idrica
	Rete pubblica esistente adduzione gas metano
	Rete pubblica acque miste
	Rete pubblica acque meteoriche
	Rete pubblica acque nere
	Pozzetto di ispezione
	Scolmatore
	Gruppo di sollevamento reflui
	Punti di allaccio alla rete acqua potabile
	Pozzetto di ispezione gettato in opera
	Tubazione recapito acque bianche nelle reti cittadine
	Rete acque nere di progetto
IS	Impianto di sollevamento acque nere di progetto
	Tubazione esistente chiusa
	Conduttura per e-distribuzione - rete media tensione 10 kV (futuro 20 kV)
	Conduttura a servizio dell'Ente fornitore dei servizi di telecomunicazione

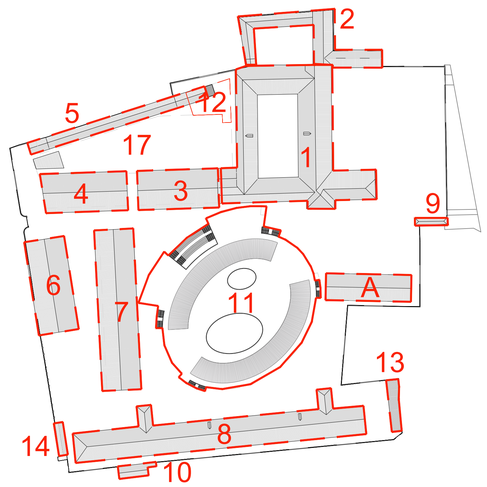

Rev.	Data	Note	Redatto	Controllato	Approvato
01	Dicembre 2020	Aggiornamento	G.T.	M.T.	M.T.
00	Luglio 2020	Prima Emissione	G.T.	M.T.	M.T.

UNIVERSITÁ DEGLI STUDI DI PADOVA

1222·2022 800 ANNI

AREA EDILIZIA E SICUREZZA

Ufficio Sviluppo Edilizio

PADOVA - Piazza Antenore n. 6 - Palazzo Santo Stefano
tel. 049/8273274

PIAVE FUTURA

Nuovo campus delle Scienze Economiche, Politiche e Sociali nella ex Caserma Piave a Padova

STEAM
Via Venezia 59/15 sc.C, 35131 Padova (PD)

☑ INTEGRAZIONE PRESTAZIONI SPECIALISTICHE
ARCHITETTURA
STRUTTURE
IMPIANTI
ACUSTICA
PREVENZIONE INCENDI
SICUREZZA

David Chipperfield Architects
Via Vigevano 8, 20144 Milano (MI)

☐ ARCHITETTURA
Co-progettazione

Dott. geol. Davide Dal Degan
Via Primo Maggio 22, 37042 Caldiero (VR)

☐ GEOLOGIA

Consulente architettura: Arch. David Alan Chipperfield

cod.edif.:

DOMANDA DI ADOZIONE E APPROVAZIONE DI P.U.A

tav.: PR_12_003

Stato di Progetto dell'Area
Progetto di Massima opere di Urbanizzazione

data: 12-2020

aggiorn.:

scala: 1:500

nome file: PR_12_003.dwg

Responsabile Unico del Procedimento
Arch. Stefania Boldrin
Responsabile Area Edilizia de Giuseppe Nori
Responsabile Servizio UNIVERSITÀ DEGLI STUDI DI PADOVA/00742430283
Questo certificato è rilasciato al titolare esclusivamente per le finalità di lavoro per le quali esso è rilasciato. The certificate holder must use the certificate only for the purposes for which it is issued.
Data:04/12/2020 10:41:08

VIETATA LA RIPRODUZIONE E L'UTILIZZO DELLA DOCUMENTAZIONE NON AUTORIZZATE (ai SENSI DELLA L. 22.04.1941 N. 633)