
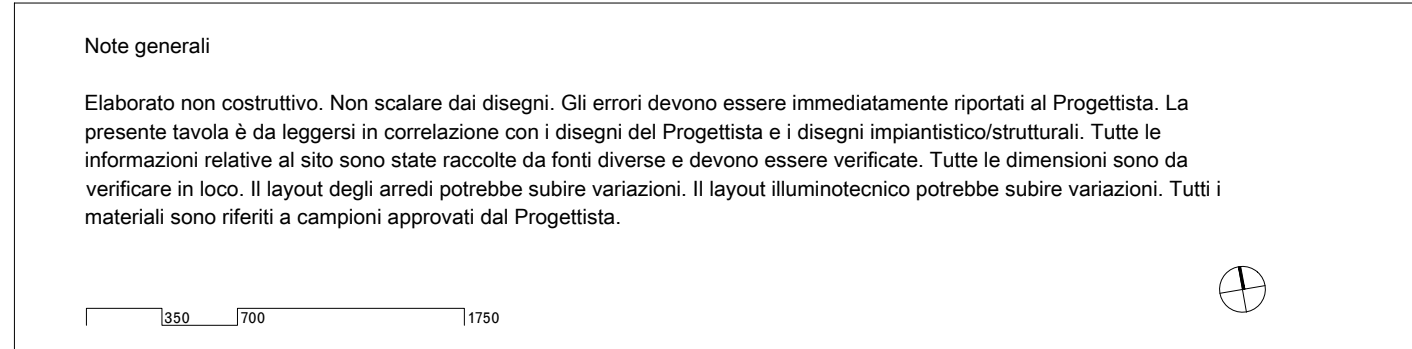
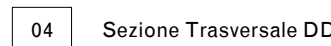
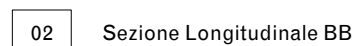


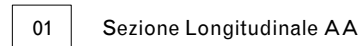

01	Dicembre 2020	Aggiornamento	F.C.	A.B.	C.B.	
09	Luglio 2020	Prima Emissione	T.M.	A.B.	C.B.	
Rev.	Data	Note	Redatto	Controllato	Approvato	

UNIVERSITÀ DEGLI STUDI DI PADOVA

1822-2022
800 ANNI

PIAVE FUTURA

Nuovo campus delle Scienze Economiche, Politiche e Sociali nella ex Caserma Pieve a Padova

STEAM

Via Venezia 59/15 n.C. 35131 Padova (PD)

David Chipperfield Architects

Via Sighele 8, 20146 Milano (MI)

Dott. geol. Davide Dal Degan

Via Primo Maggio 22, 37042 Cadeo (VR)

Consulente architettura: Arch. David Alan Chipperfield

☒ INTEGRAZIONE PRESTAZIONI SPECIALISTICHE

- ☒ ARCHITETTURA
- ☒ STRUTTURE
- ☒ IMPIANTI
- ☒ ACUSTICA
- ☒ PREVENZIONE INCENDI
- ☒ SICUREZZA

☒ ARCHITETTURA

☒ Co-progettazione

☐ GEOLOGIA

cod. edif.:		DOMANDA DI ADOZIONE E APPROVAZIONE DI P.U.A.	
tav.: PR_12_004		Sezioni Urbanistiche	
data: 12-2020		scala: 1:350	Responsabile Unico del Procedimento Arch. Giuseppe Orti
aggiorn.:			
nome file: PR_12_004_Sezioni Urbanistiche.dwg			