


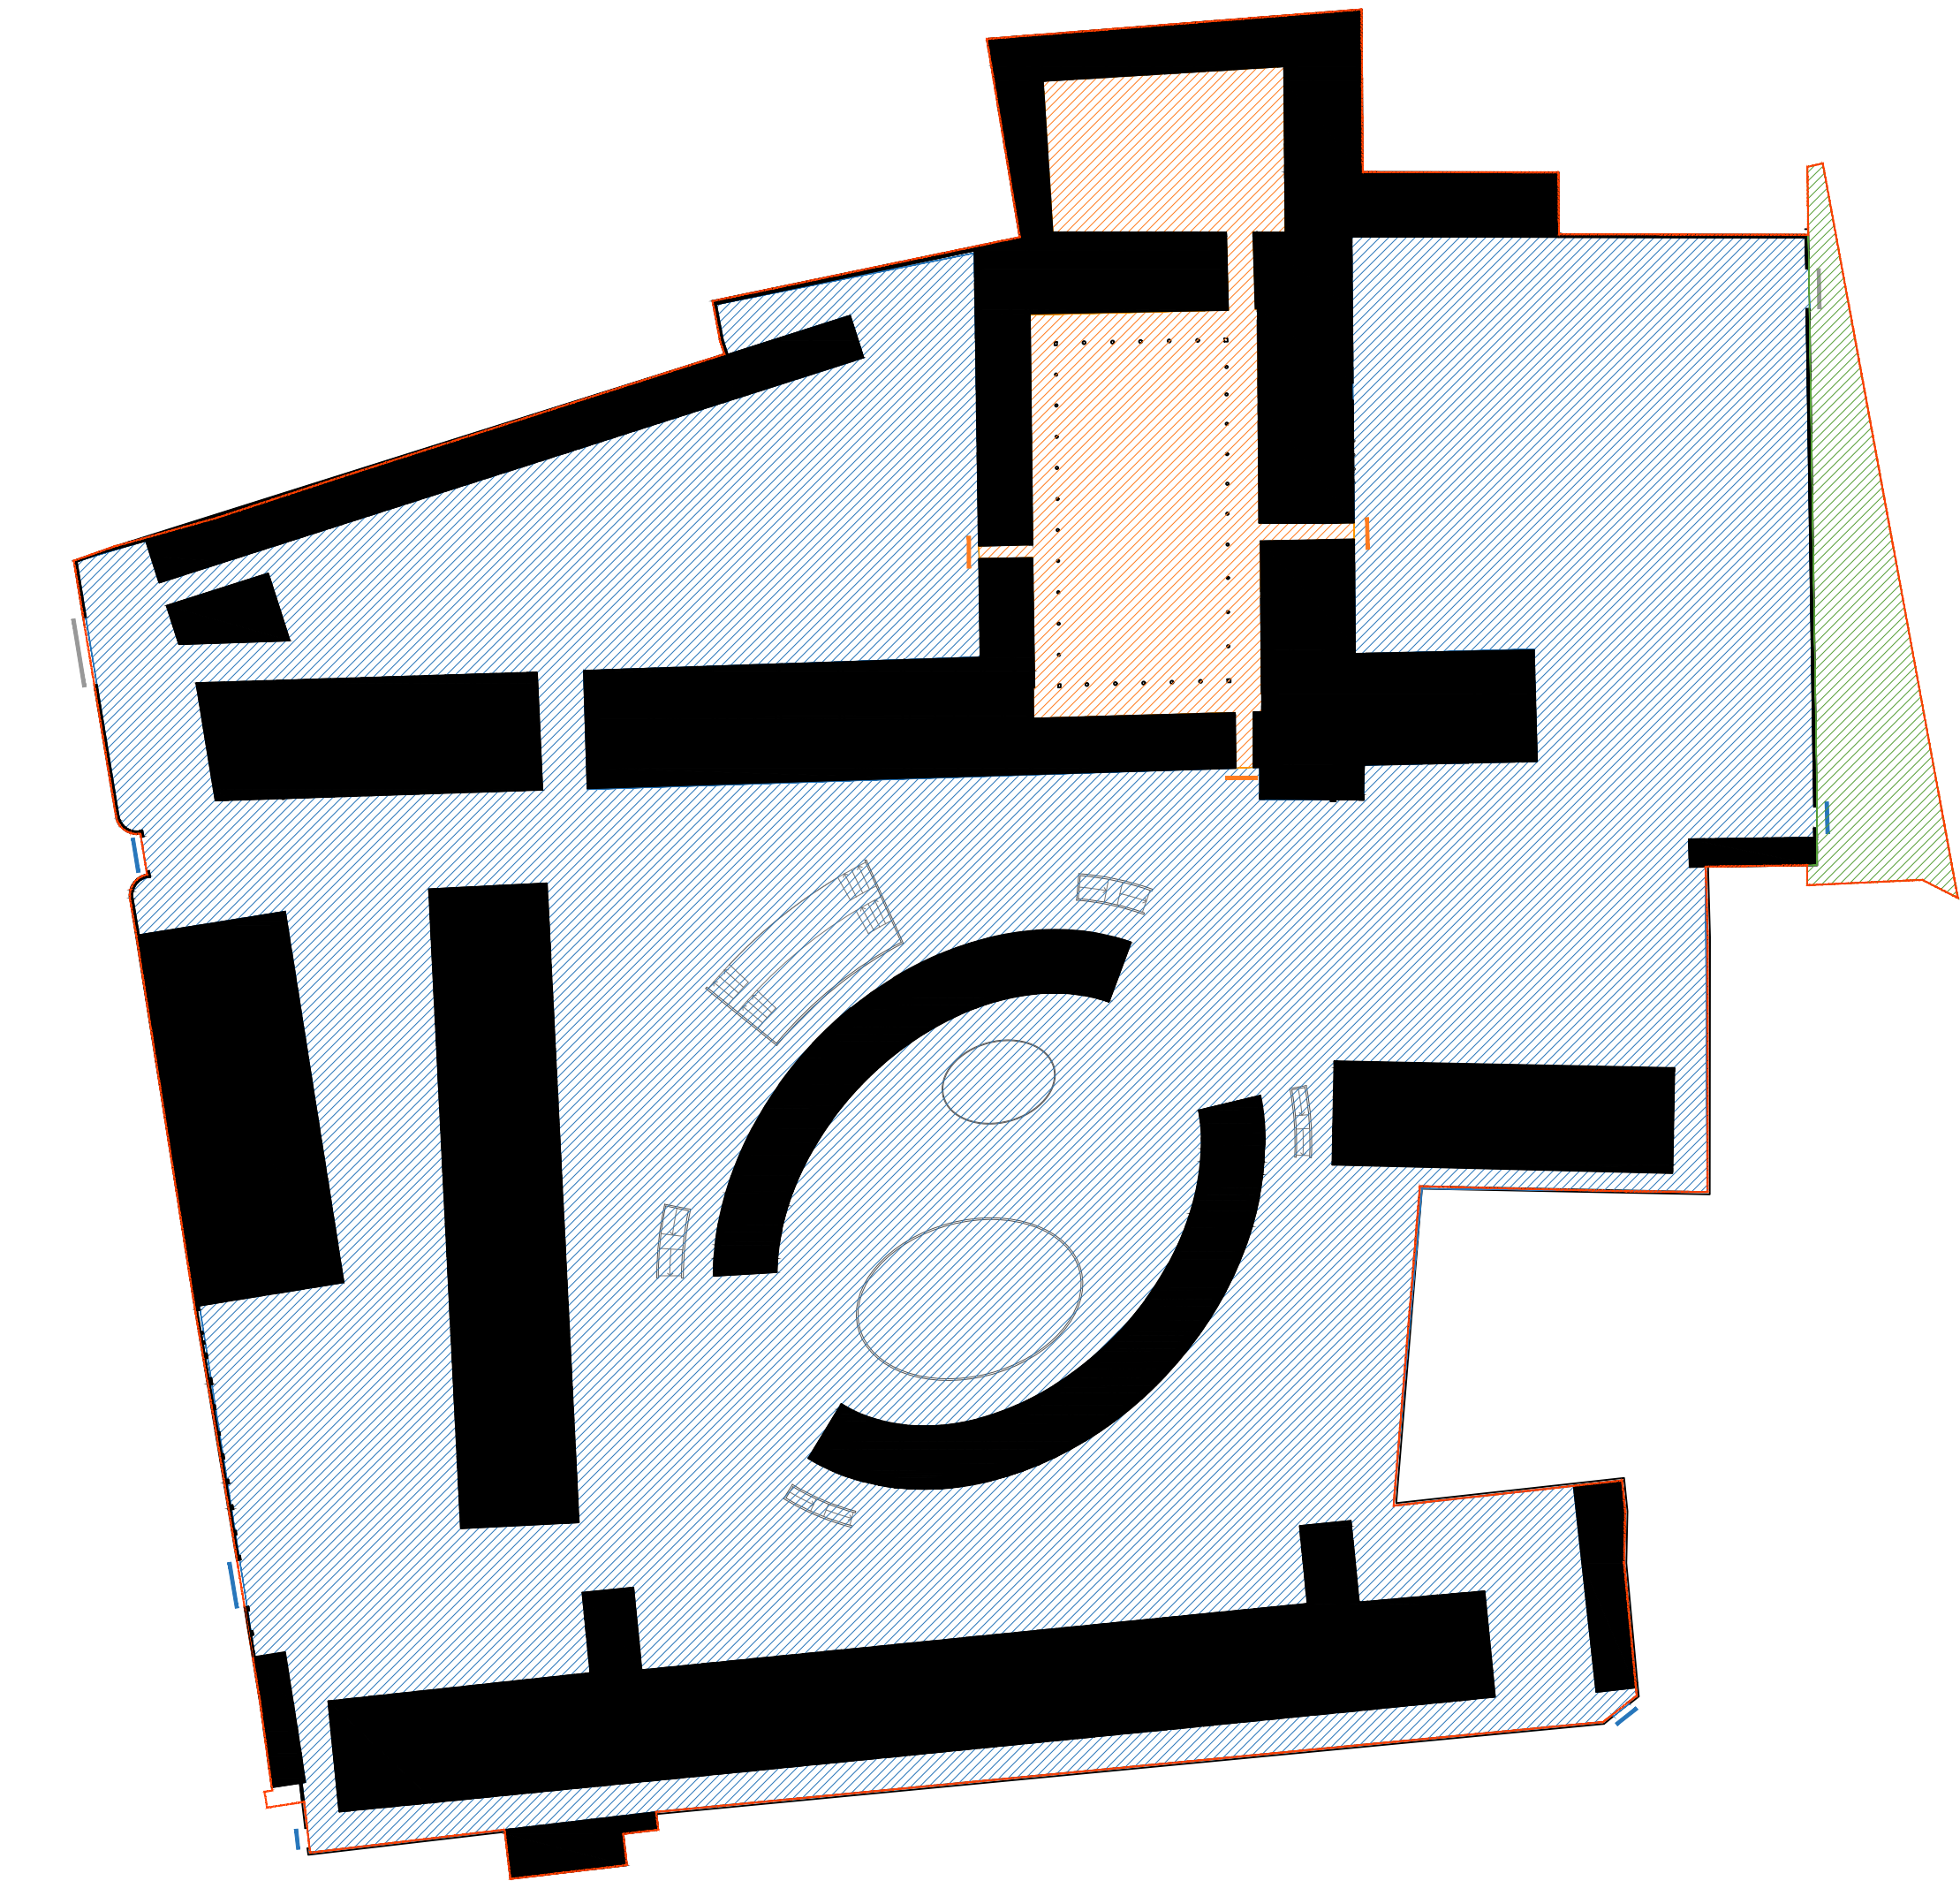

01 Pianta

Legenda


- Accesso pubblico ad orario limitato
- Accesso ad area privata
- Accesso privato (parcheggio e mezzi di soccorso)
- Spazio pubblico ad orario limitato
- Spazio privato
- Spazio pubblico senza limiti di orario

Note generali

Elaborato non costruttivo. Non scalare dai disegni. Gli errori devono essere immediatamente riportati al Progettista. La presente tavola è da leggersi in correlazione con i disegni del Progettista e i disegni impiantistico/strutturali. Tutte le informazioni relative al sito sono state raccolte da fonti diverse e devono essere verificate. Tutte le dimensioni sono da verificare in loco. Il layout degli arredi potrebbe subire variazioni. Il layout illuminotecnico potrebbe subire variazioni. Tutti i materiali sono riferiti a campioni approvati dal Progettista.

3507001750

01	Dicembre 2020	Aggiornamento	F.C.	A.B.	C.B.
00	Luglio 2020	Prima Emissione	F.C.	A.B.	C.B.
Rev.	Data	Note	Redatto	Controllato	Approvato

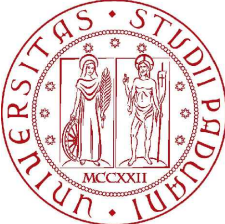

UNIVERSITÀ
DEGLI STUDI
DI PADOVA

1222 • 2022
800
ANNI



PIAVE FUTURA

Nuovo campus delle Scienze Economiche,
Politiche e Sociali nella ex Caserma Pieve a
Padova



Via Venezia 59/15 sc.C., 35131 Padova (PD)

David Chipperfield Architects

Via Vigevano 8, 20144 Milano (MI)

☒ INTEGRAZIONE PRESTAZIONI SPECIALISTICHE

ARCHITETTURA

STRUTTURE

IMPIANTI

ACUSTICA

PREVENZIONE INCENDI

SICUREZZA

☒ ARCHITETTURA

Co-progettazione

☐ GEOLOGIA

Dott. geol. Davide Dal Degan

Via Primo Maggio 22, 37042 Caldiero (VR)

Consulente architettura: Arch. David Alan Chipperfield

cod.edif.:

tav.: PR_12_013

data: 12-2020

aggiorn.:

nome file: PR_12_013.dwg

DOMANDA DI ADOZIONE E APPROVAZIONE DI P.U.A.

Spazi Esterni

scala: 1:1000

Responsabile Unico del Procedimento
Arch. Giuseppe Olivi

VIETATA LA RIPRODUZIONE E L'UTILIZZO DELLA DOCUMENTAZIONE NON AUTORIZZATE (AI SENSI DELLA L. 22.04.1941 N. 633)