



ESTRATTO PIANO DEGLI INTERVENTI PREVIGENTE

SCALA 1/5000

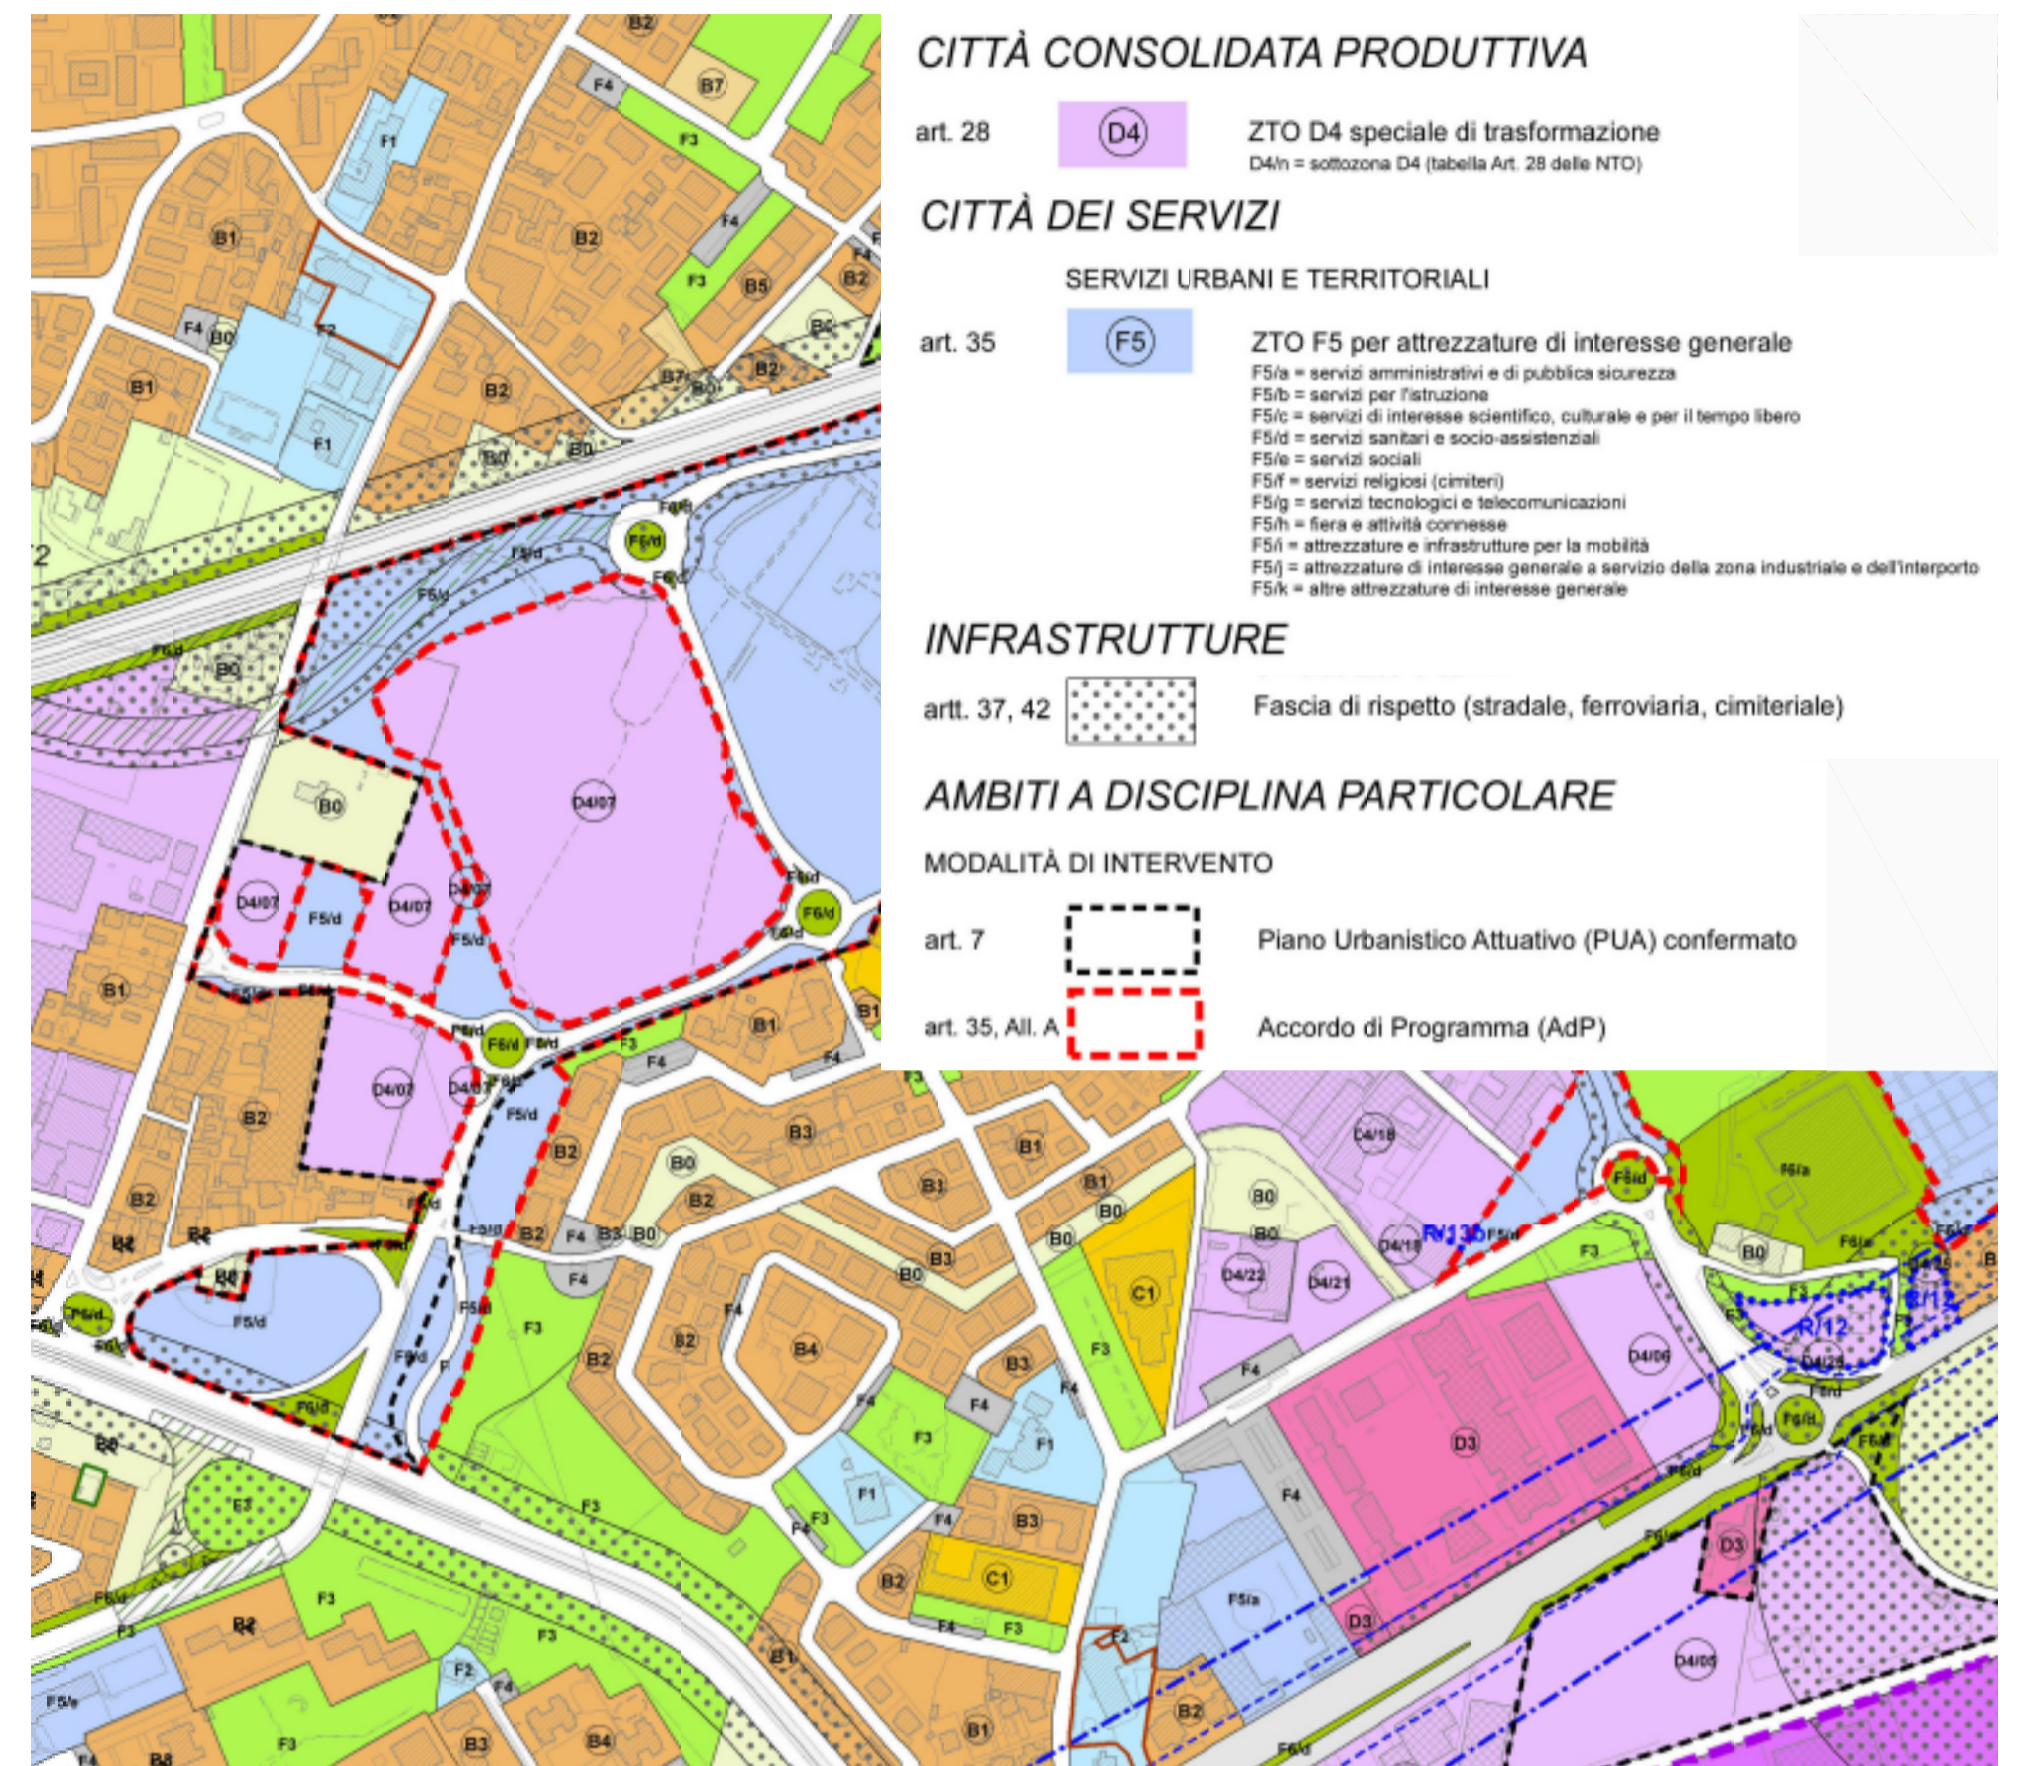

ESTRATTO PIANO DEGLI INTERVENTI VIGENTE

SCALA 1/5000

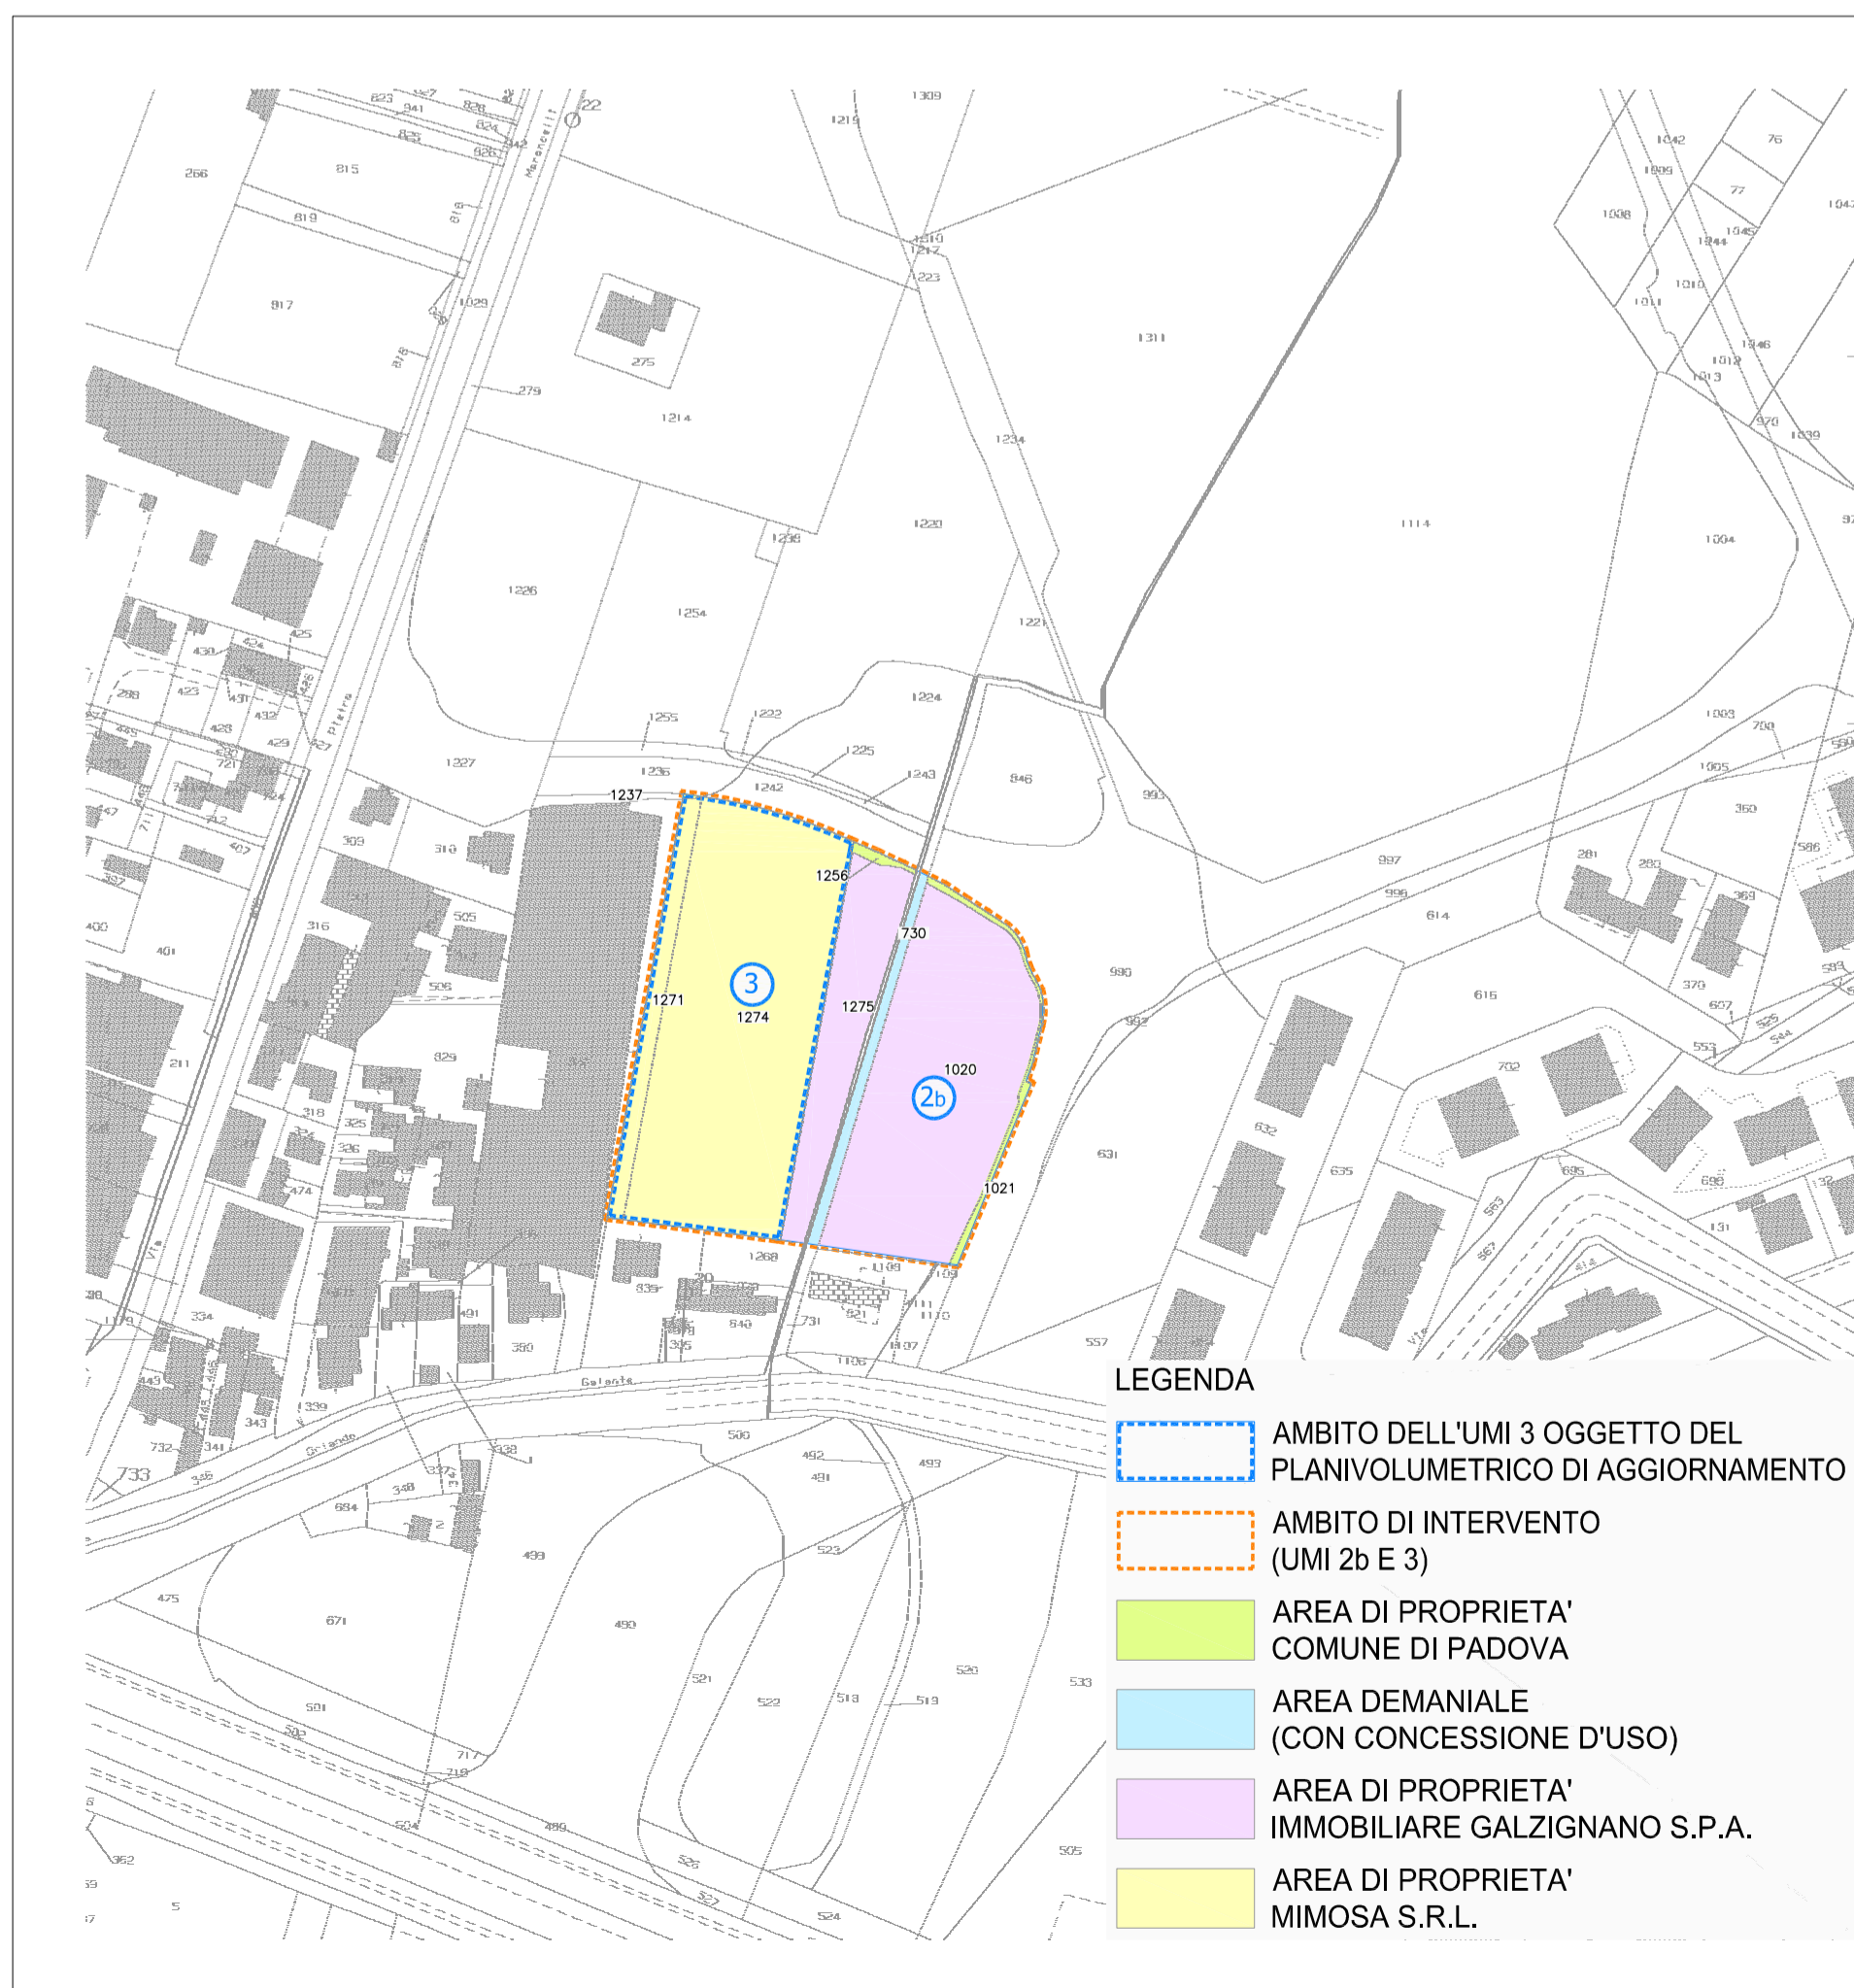

MOSAICO DELLE PROPRIETA' UMI 2b E 3 SU ESTRATTO DI MAPPA CATASTALE

SCALA 1/2000

UMI 2b		
FOGLIO	MAPPALI	PROPRIETA'
55	1256	Comune di Padova
55	1021	Comune di Padova
55	730 (parte)	Demanio dello Stato
55	1275	Immobiliare Galzignano s.p.a.
55	1020	Immobiliare Galzignano s.p.a.

UMI 3		
FOGLIO	MAPPALI	PROPRIETA'
55	1237 (parte)	Comune di Padova
55	1271	Mimosa s.r.l.
55	1274	Mimosa s.r.l.

COMUNE DI PADOVA



QUARTIERE  
SAN LAZZARO

P.U.A. "SAN LAZZARO - IR2" (Approvato con Del.C.C. n°69/2009)

PLANIVOLUMETRICO DI AGGIORNAMENTO DELLA UMI 3  
ai sensi dell'art.13 delle Norme tecniche particolari del P.U.A.

PROPONENTI:

VIA SAN LAZZARO PROPERTIES S.R.L.  
via Uberto Visconti di Modrone, 27  
20122 MILANO (MI)

MIMOSA S.R.L.  
via Gaspare Gozzi, 24  
35131 PADOVA (PD)

IMMOBILIARE GALZIGNANO S.P.A.  
via Maroncelli, 121  
35129 PADOVA (PD)

- ESTRATTO PIANO DEGLI INTERVENTI PREVIGENTE  
- ESTRATTO PIANO DEGLI INTERVENTI VIGENTE  
- MOSAICO DELLE PROPRIETA' SU ESTRATTO DI MAPPA CATASTALE

SCALA  
VARIE

ELAB. N°

PA-05

PROGETTISTI:

ARCH. ANGELO BARBATO  
Via Dante, 61 - 30035 MIRANO (VE)  
Tel. 041 5701822  
e-mail studiobarbato@gmail.com  
pec: angelo.barbato@archiworldpec.it

ARCH. GIANFRANCO ZULIAN  
Via Savonarola, 256 - 35100 PADOVA (PD)  
Tel. 049 8721524  
arch.gfz@gmail.com