

COMUNE DI PADOVA

PIANO DI PEREQUAZIONE INTEGRATA
IN ZONA MONTA' VIA CORONELLI

corografia

estratto dal fotopiano

estratto dall'A.F.G.

estratto catastale con mosaico proprietà

estratto dal P.R.G.

TAV. 01

scala 1: 2000

scala 1: 2000

scala 1: 5000

STUDIO TECNICO GEOM. GARAVELLO MICHELE



STUDIO SIDOTI INGEGNERIA-ARCHITETTURA

Topografia ed elaborazioni grafiche

C.SO DEL POPOLO, 6 (PD) - tel. 049.8756955 fax 049.651570

VIA PAOLO FAMBRI, 5/b (PD) - tel. 049.8936248

E-MAIL info@studiosidoti.com

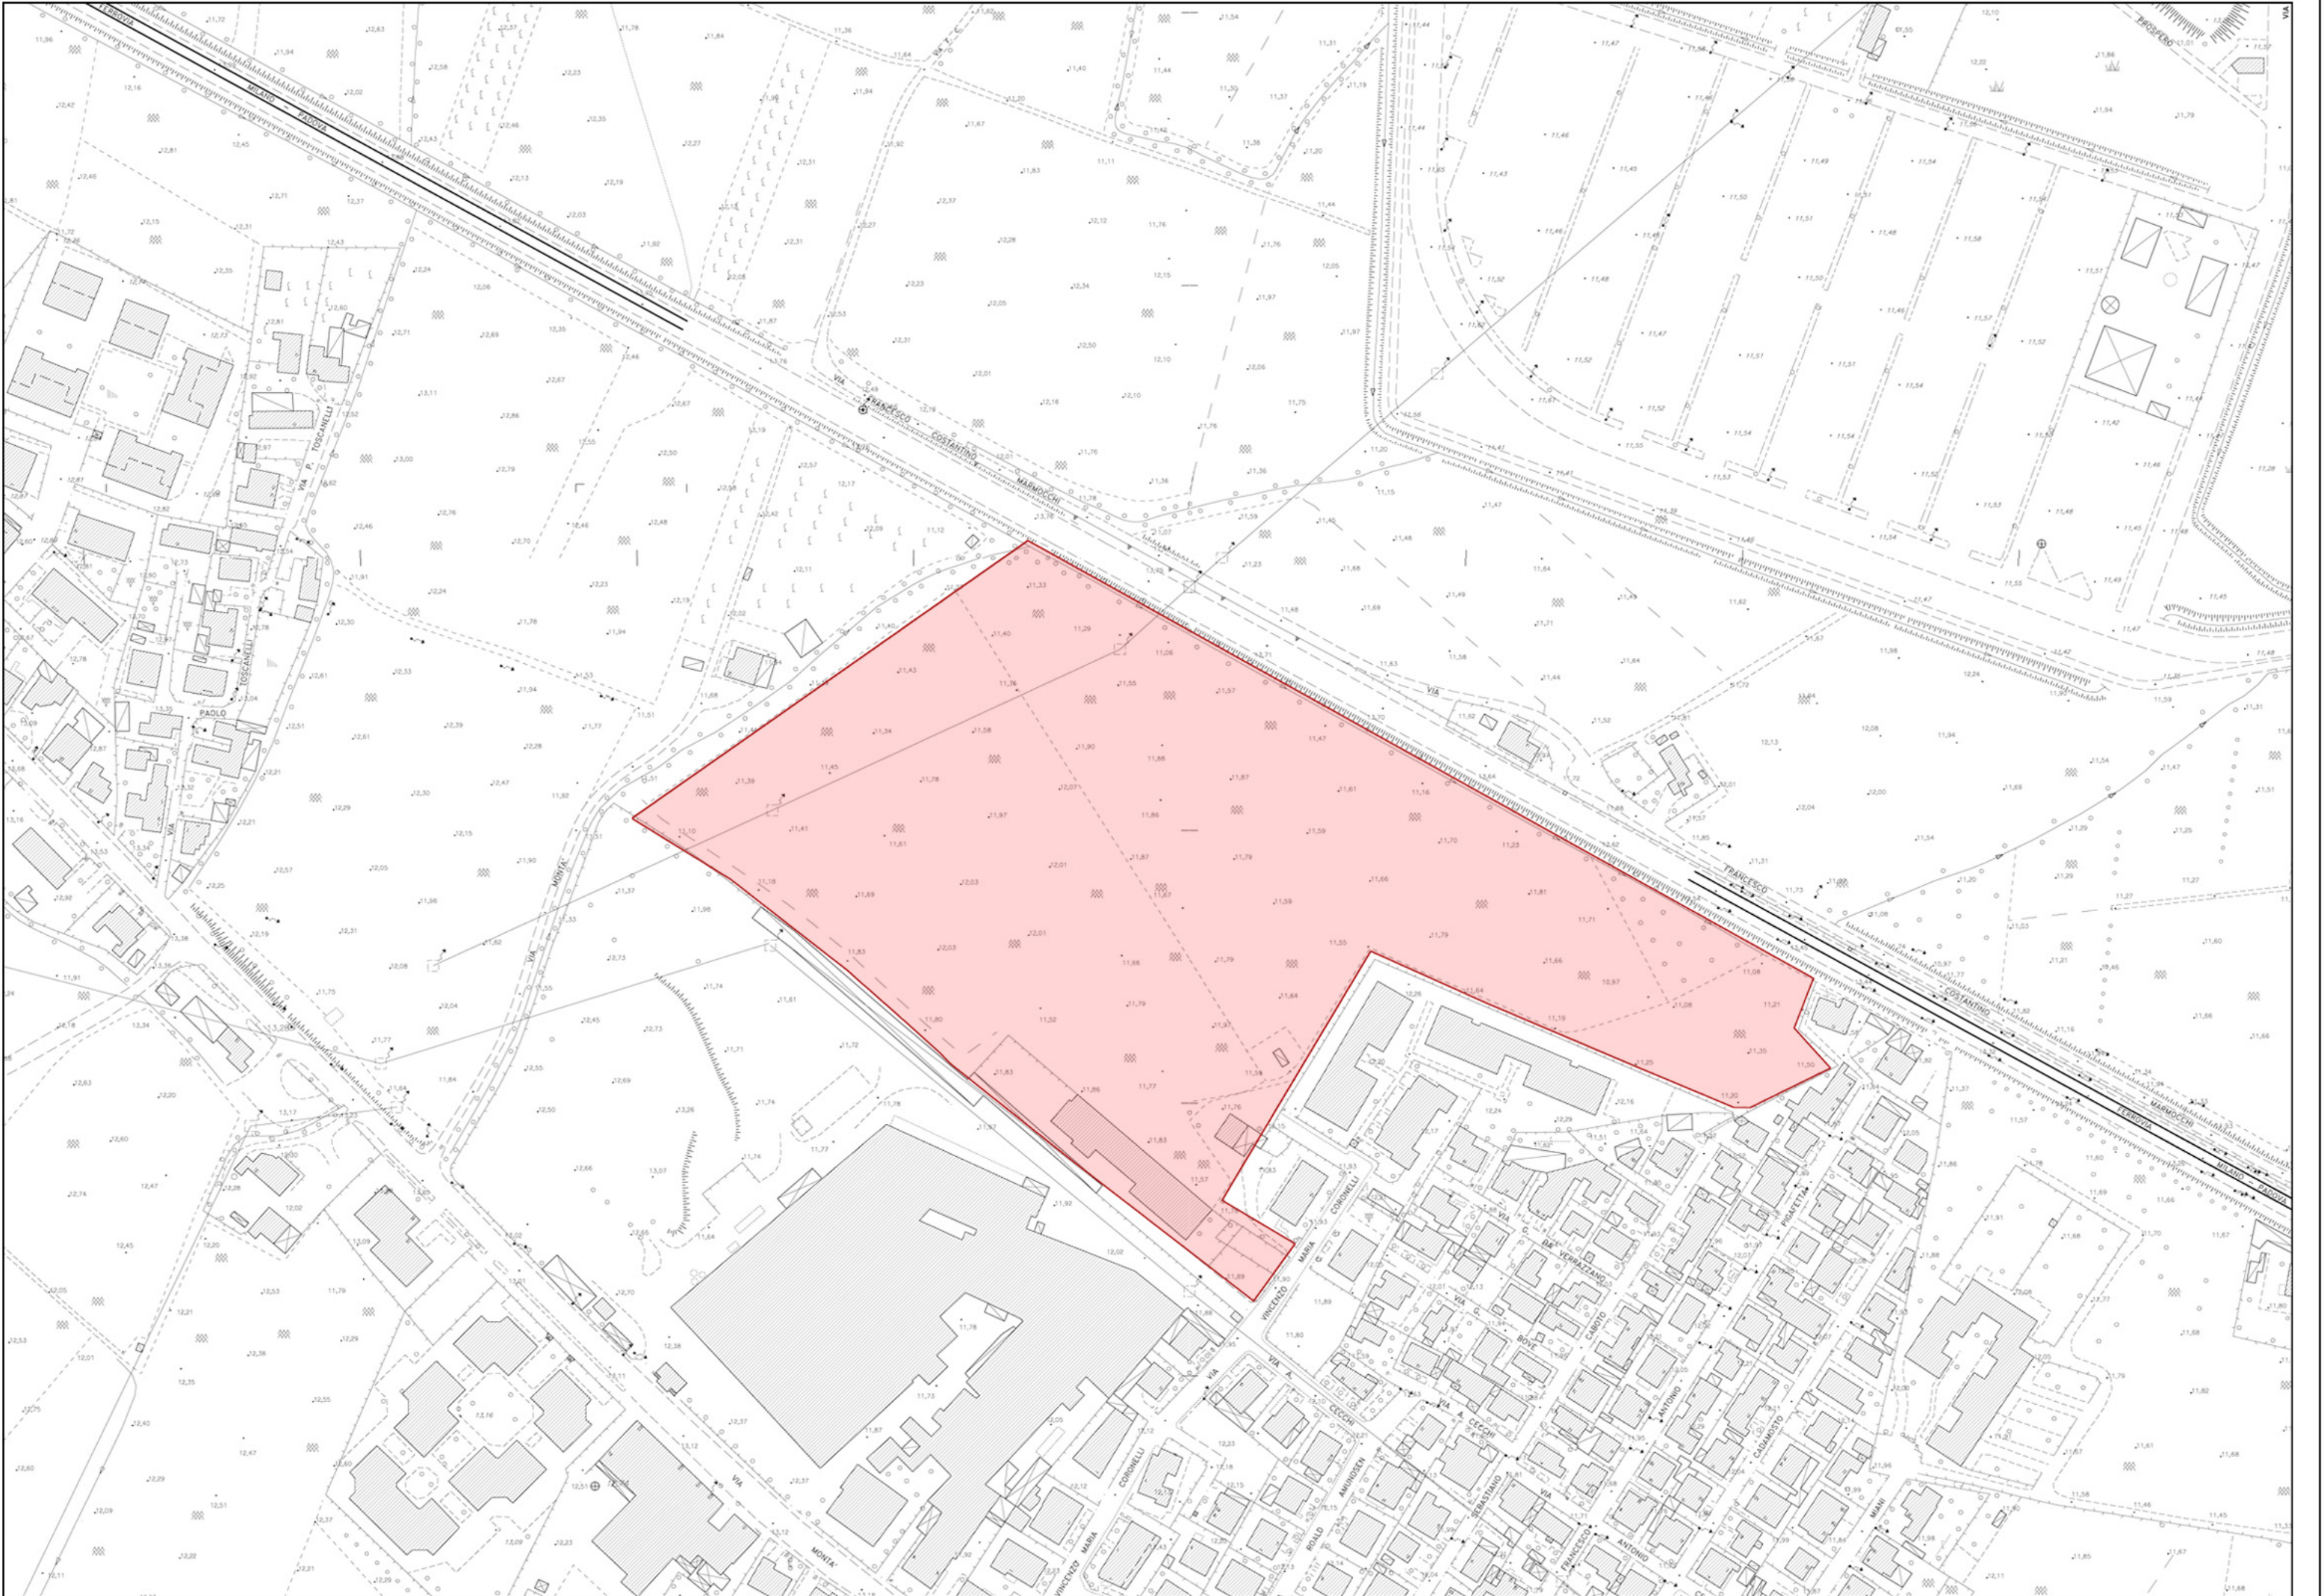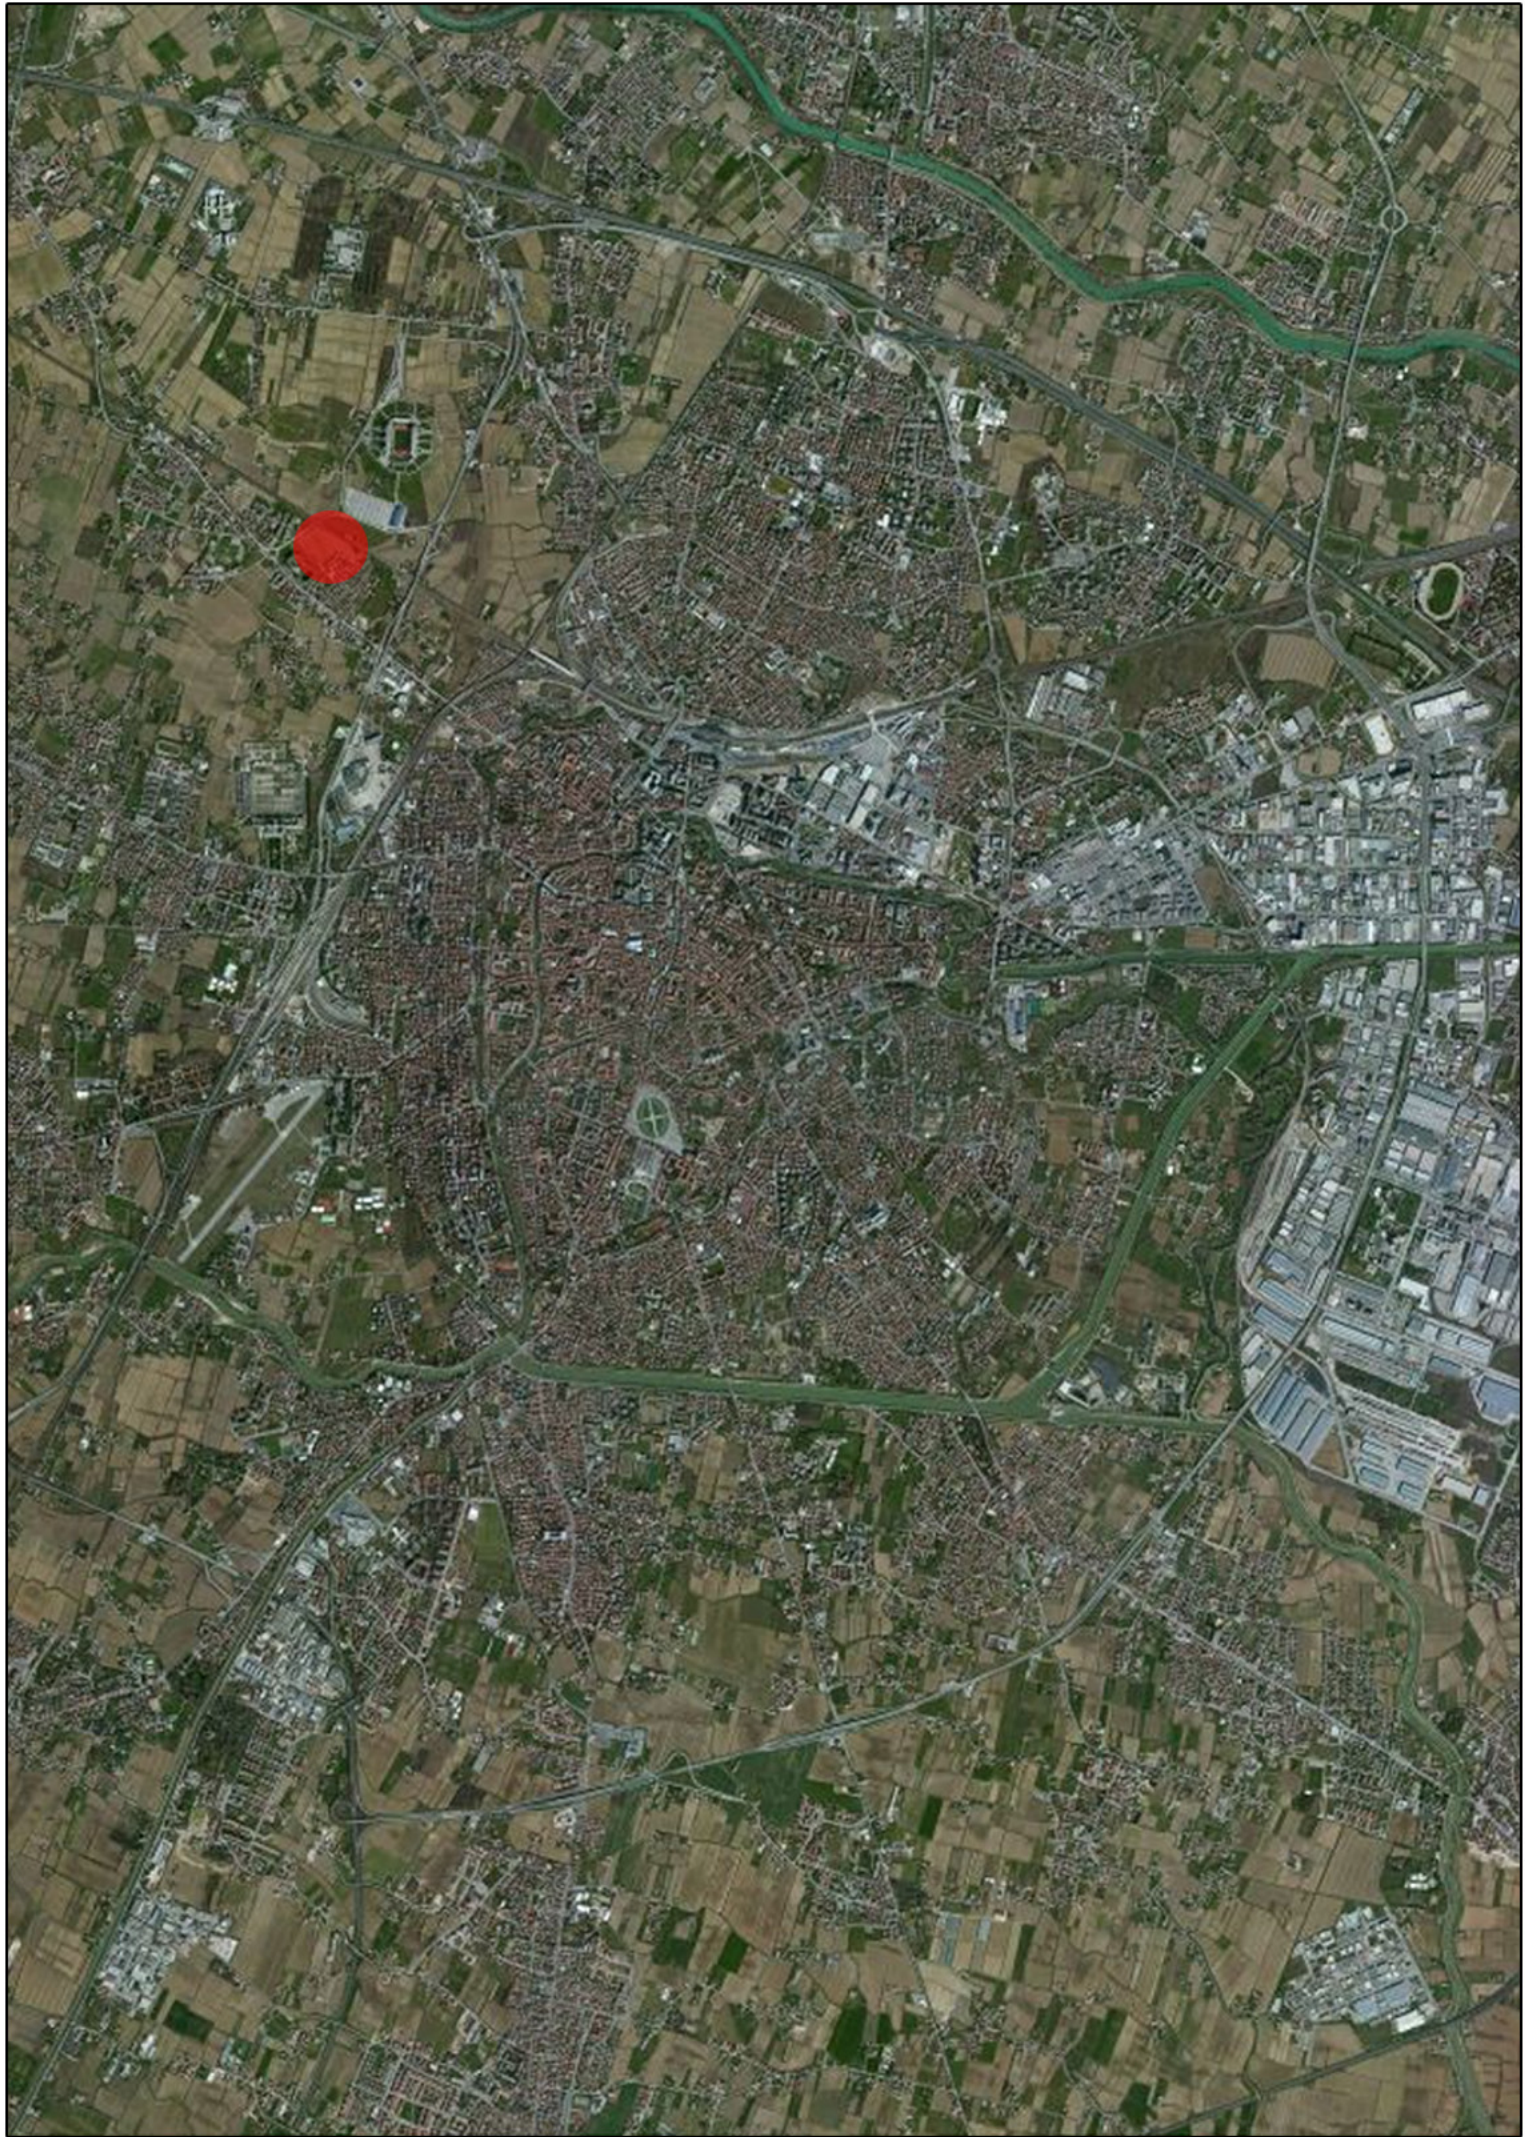

ELENCO DITTE ADERENTI						
RETTI PROPRIETA'	DITTA	FOLIO N°	MAPPALE N°	SUPERFICIE CATASTALE	SUP. INCLUSA NELL'AMBITO	
	MENATO-PACCAGNELLA	36	1743-86-1856 1853-1854-87 196-302-819 308-1856	mq. = 43643	mq. = 43643	
	DE CHECCHI	36	308	mq. = 2230	mq. = 2230	
	COMUNE DI PADOVA	36	803	mq. = 877	mq. = 877	
				TOTALE	mq. = 46750	

