


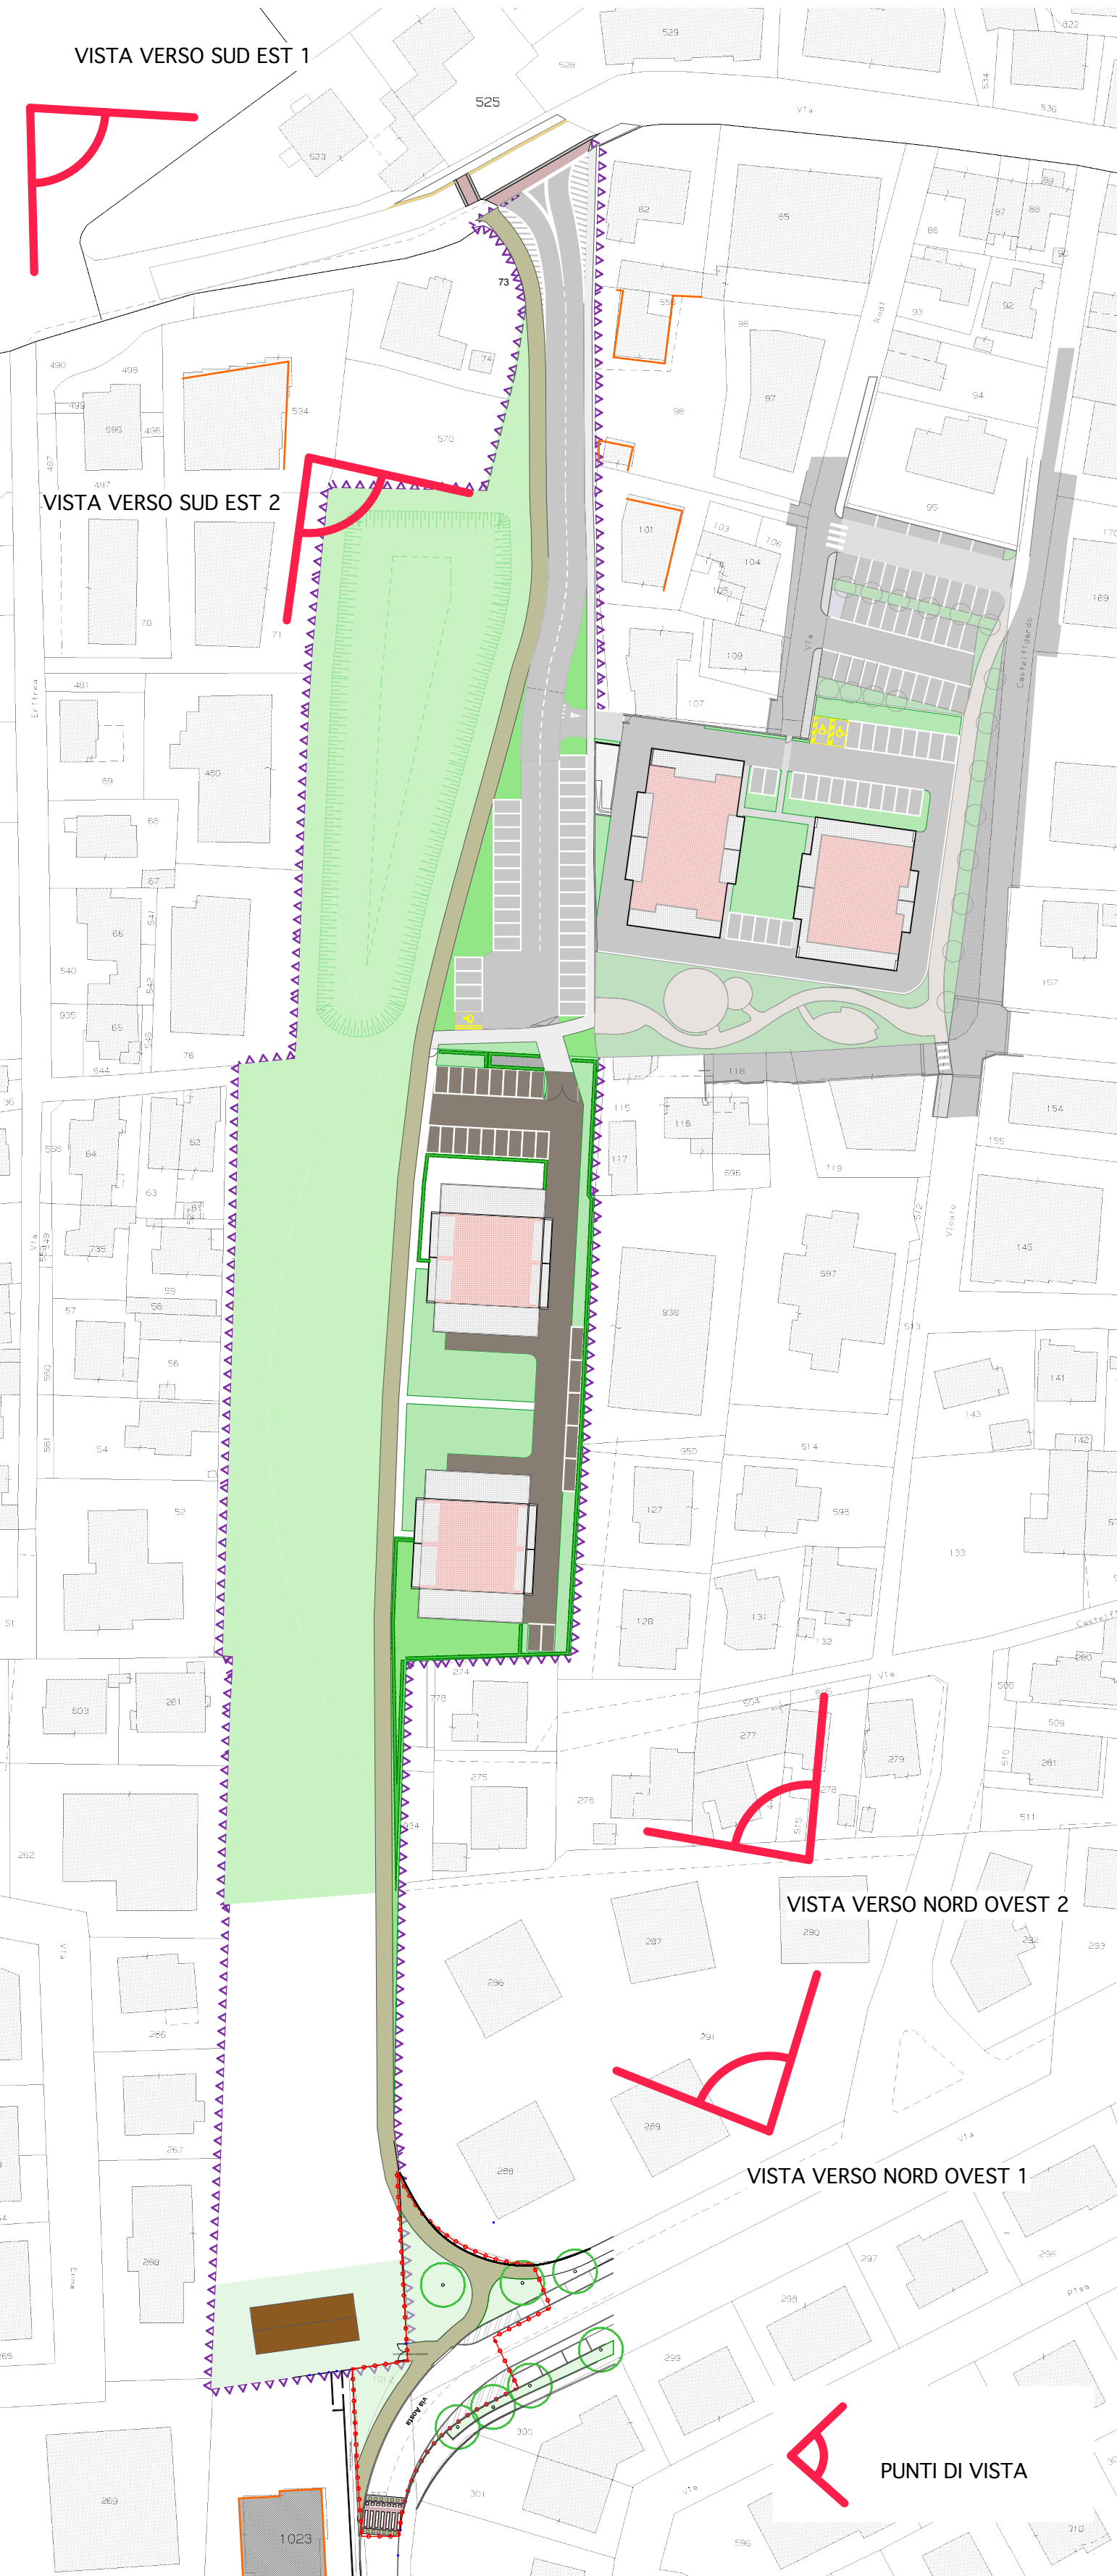


DESCRIZIONE PROGETTO	DOMANDA DI APPROVAZIONE PUA - STALCIO ACCORDO PUBBLICO-PRIVATO A07 terreni ricompresi tra le vie Castelfidardo, via Adua e via Aosta con "previsioni planivolumetriche"	SCALA 1:1000
COMMITTENTE	FURLAN ABITARE S.R.L.	CODICE 007-12
PROGETTISTA	ARCH. VANZETTO MARIO ALESSANDRO	DATA 10 LUGLIO 2025
COLLABORATORI		TAVOLA N. 14
DESCRIZIONE TAVOLA	RENDERING D'INSIEME DEGLI INTERVENTI PUA "A07" E "RODI"	

Il presente disegno è di nostra proprietà e non può essere riprodotto né consegnato a terzi senza N.S. autorizzazione scritta Legge 22 Aprile 1941 n° 633



VISTA VERSO SUD EST 1

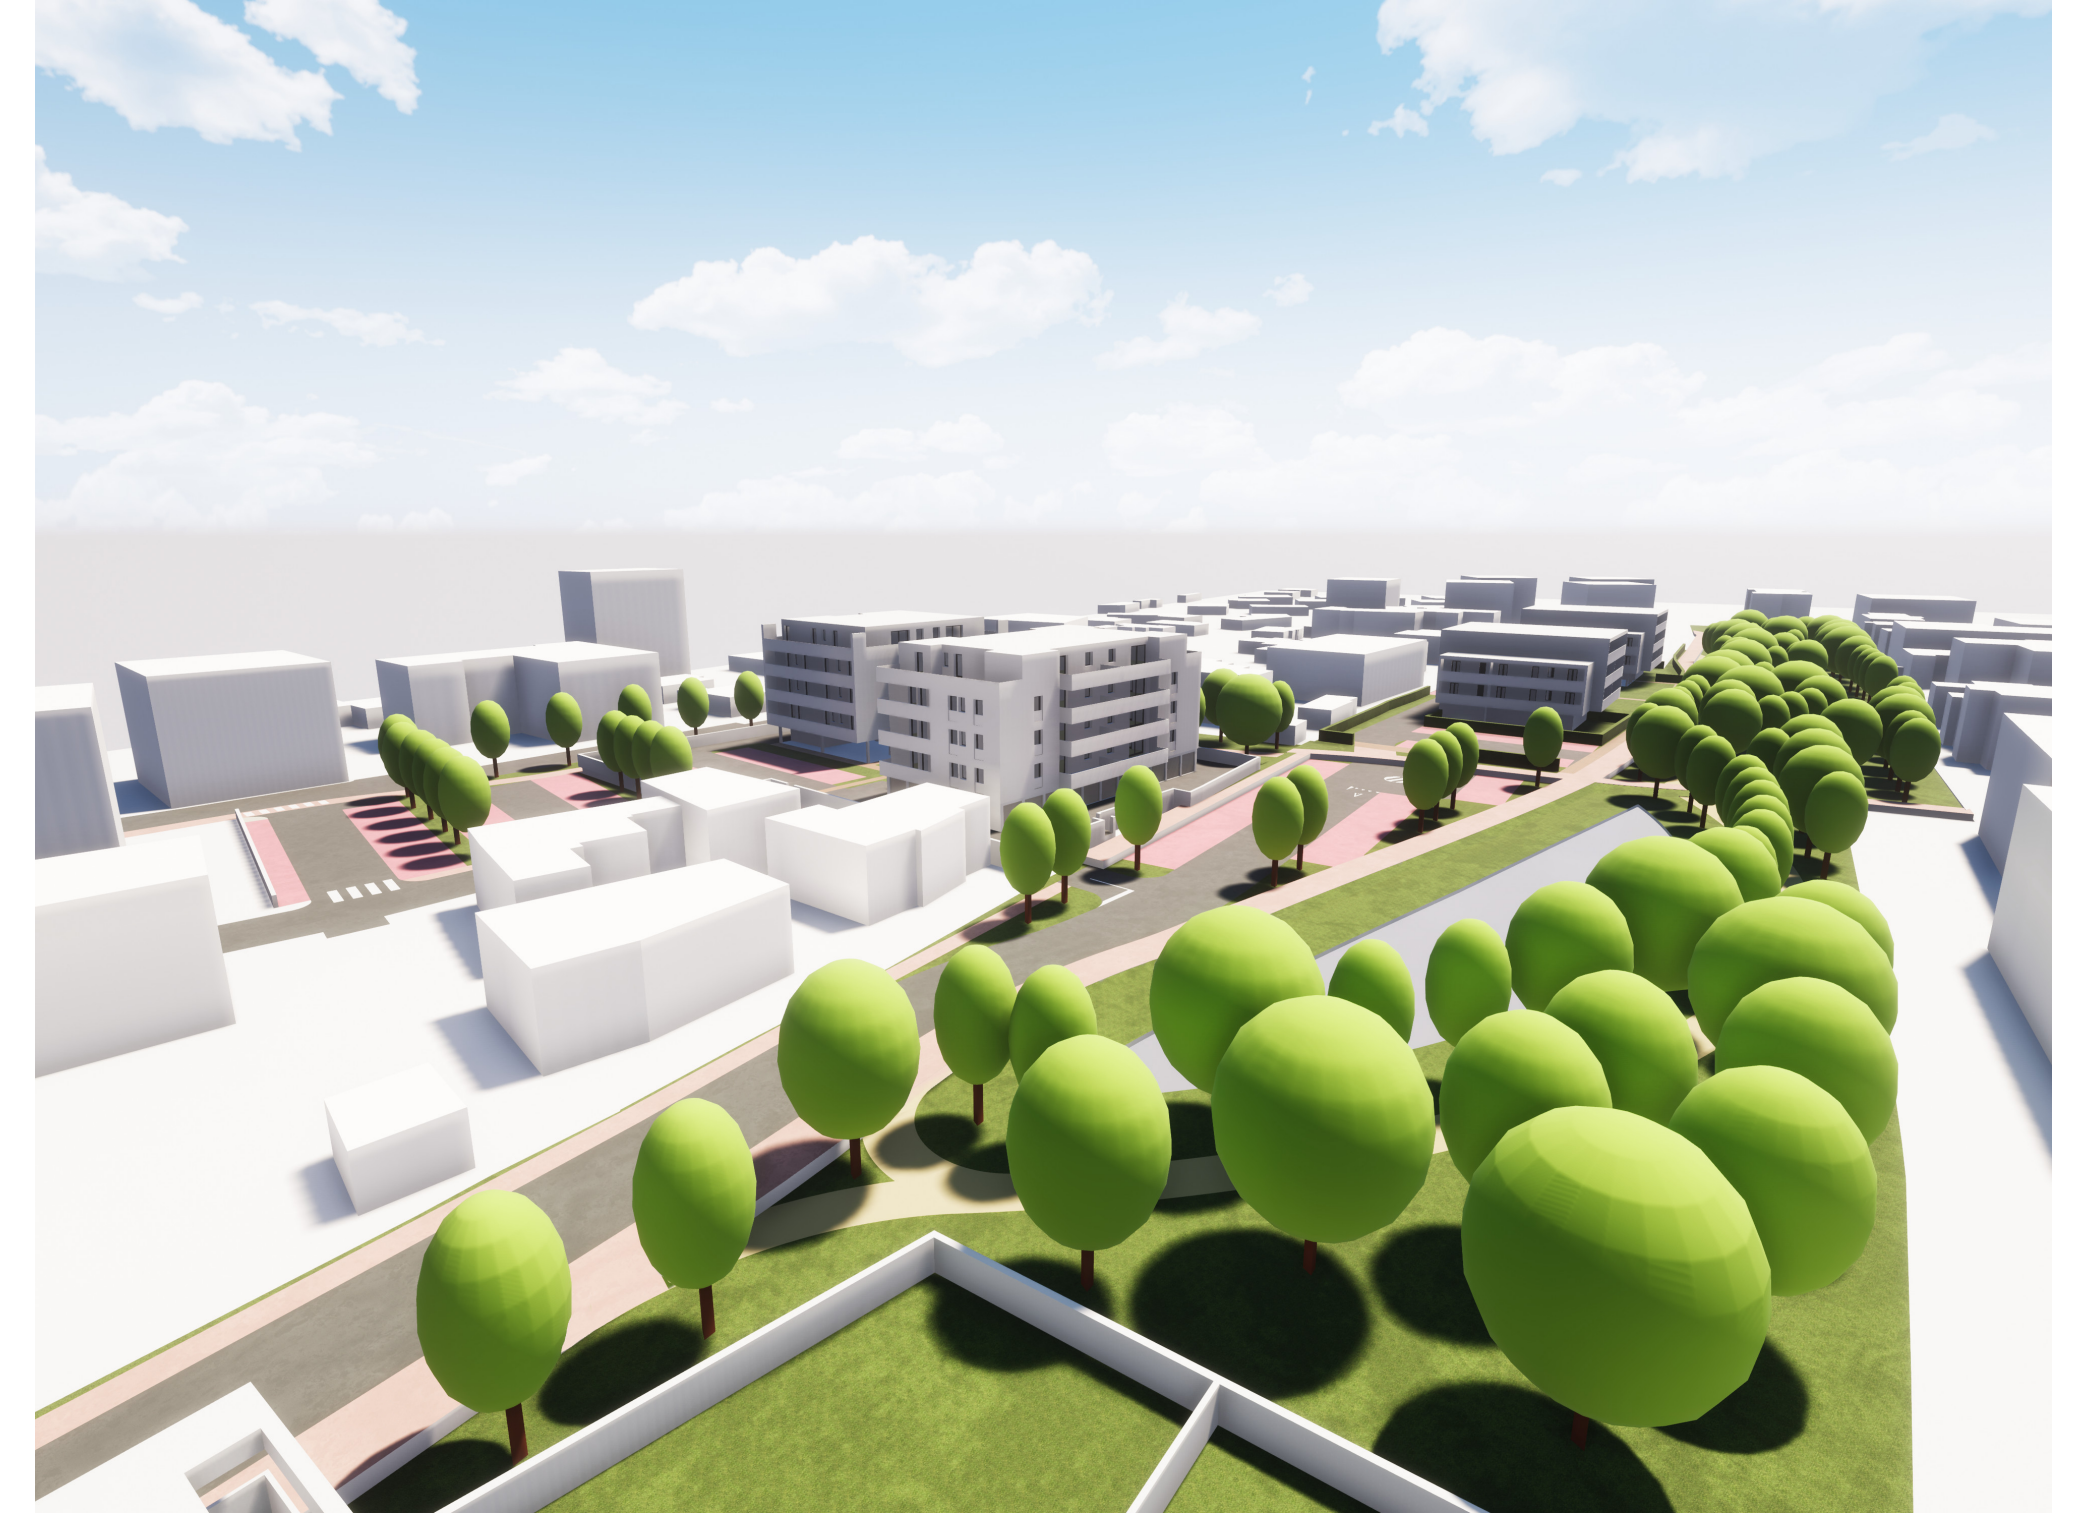

VISTA VERSO SUD EST 2



VISTA VERSO NORD OVEST 1



VISTA VERSO NORD OVEST 2