




DESCRIZIONE PROGETTO	DOMANDA DI APPROVAZIONE PUA - STRALCIO ACCORDO PUBBLICO-PRIVATO A07 terreni ricompresi tra le vie Castelfidardo, via Adua e via Aosta con "previsioni planivolumetriche"	SCALA 1:500
COMMITTENTE	FURLAN ABITARE S.R.L.	CODICE 007-12
PROGETTISTA	ARCH. VANZETTO MARIO ALESSANDRO	DATA 10 LUGLIO 2025
COLLABORATORI		TAVOLA N. 16 OU
DESCRIZIONE TAVOLA	OPERE DI URBANIZZAZIONE - RETE ACQUEDOTTO	

Il presente disegno è di nostra proprietà e non può essere riprodotto né consegnato a terzi senza N.S. autorizzazione scritta Legge 22 Aprile 1941 n° 633

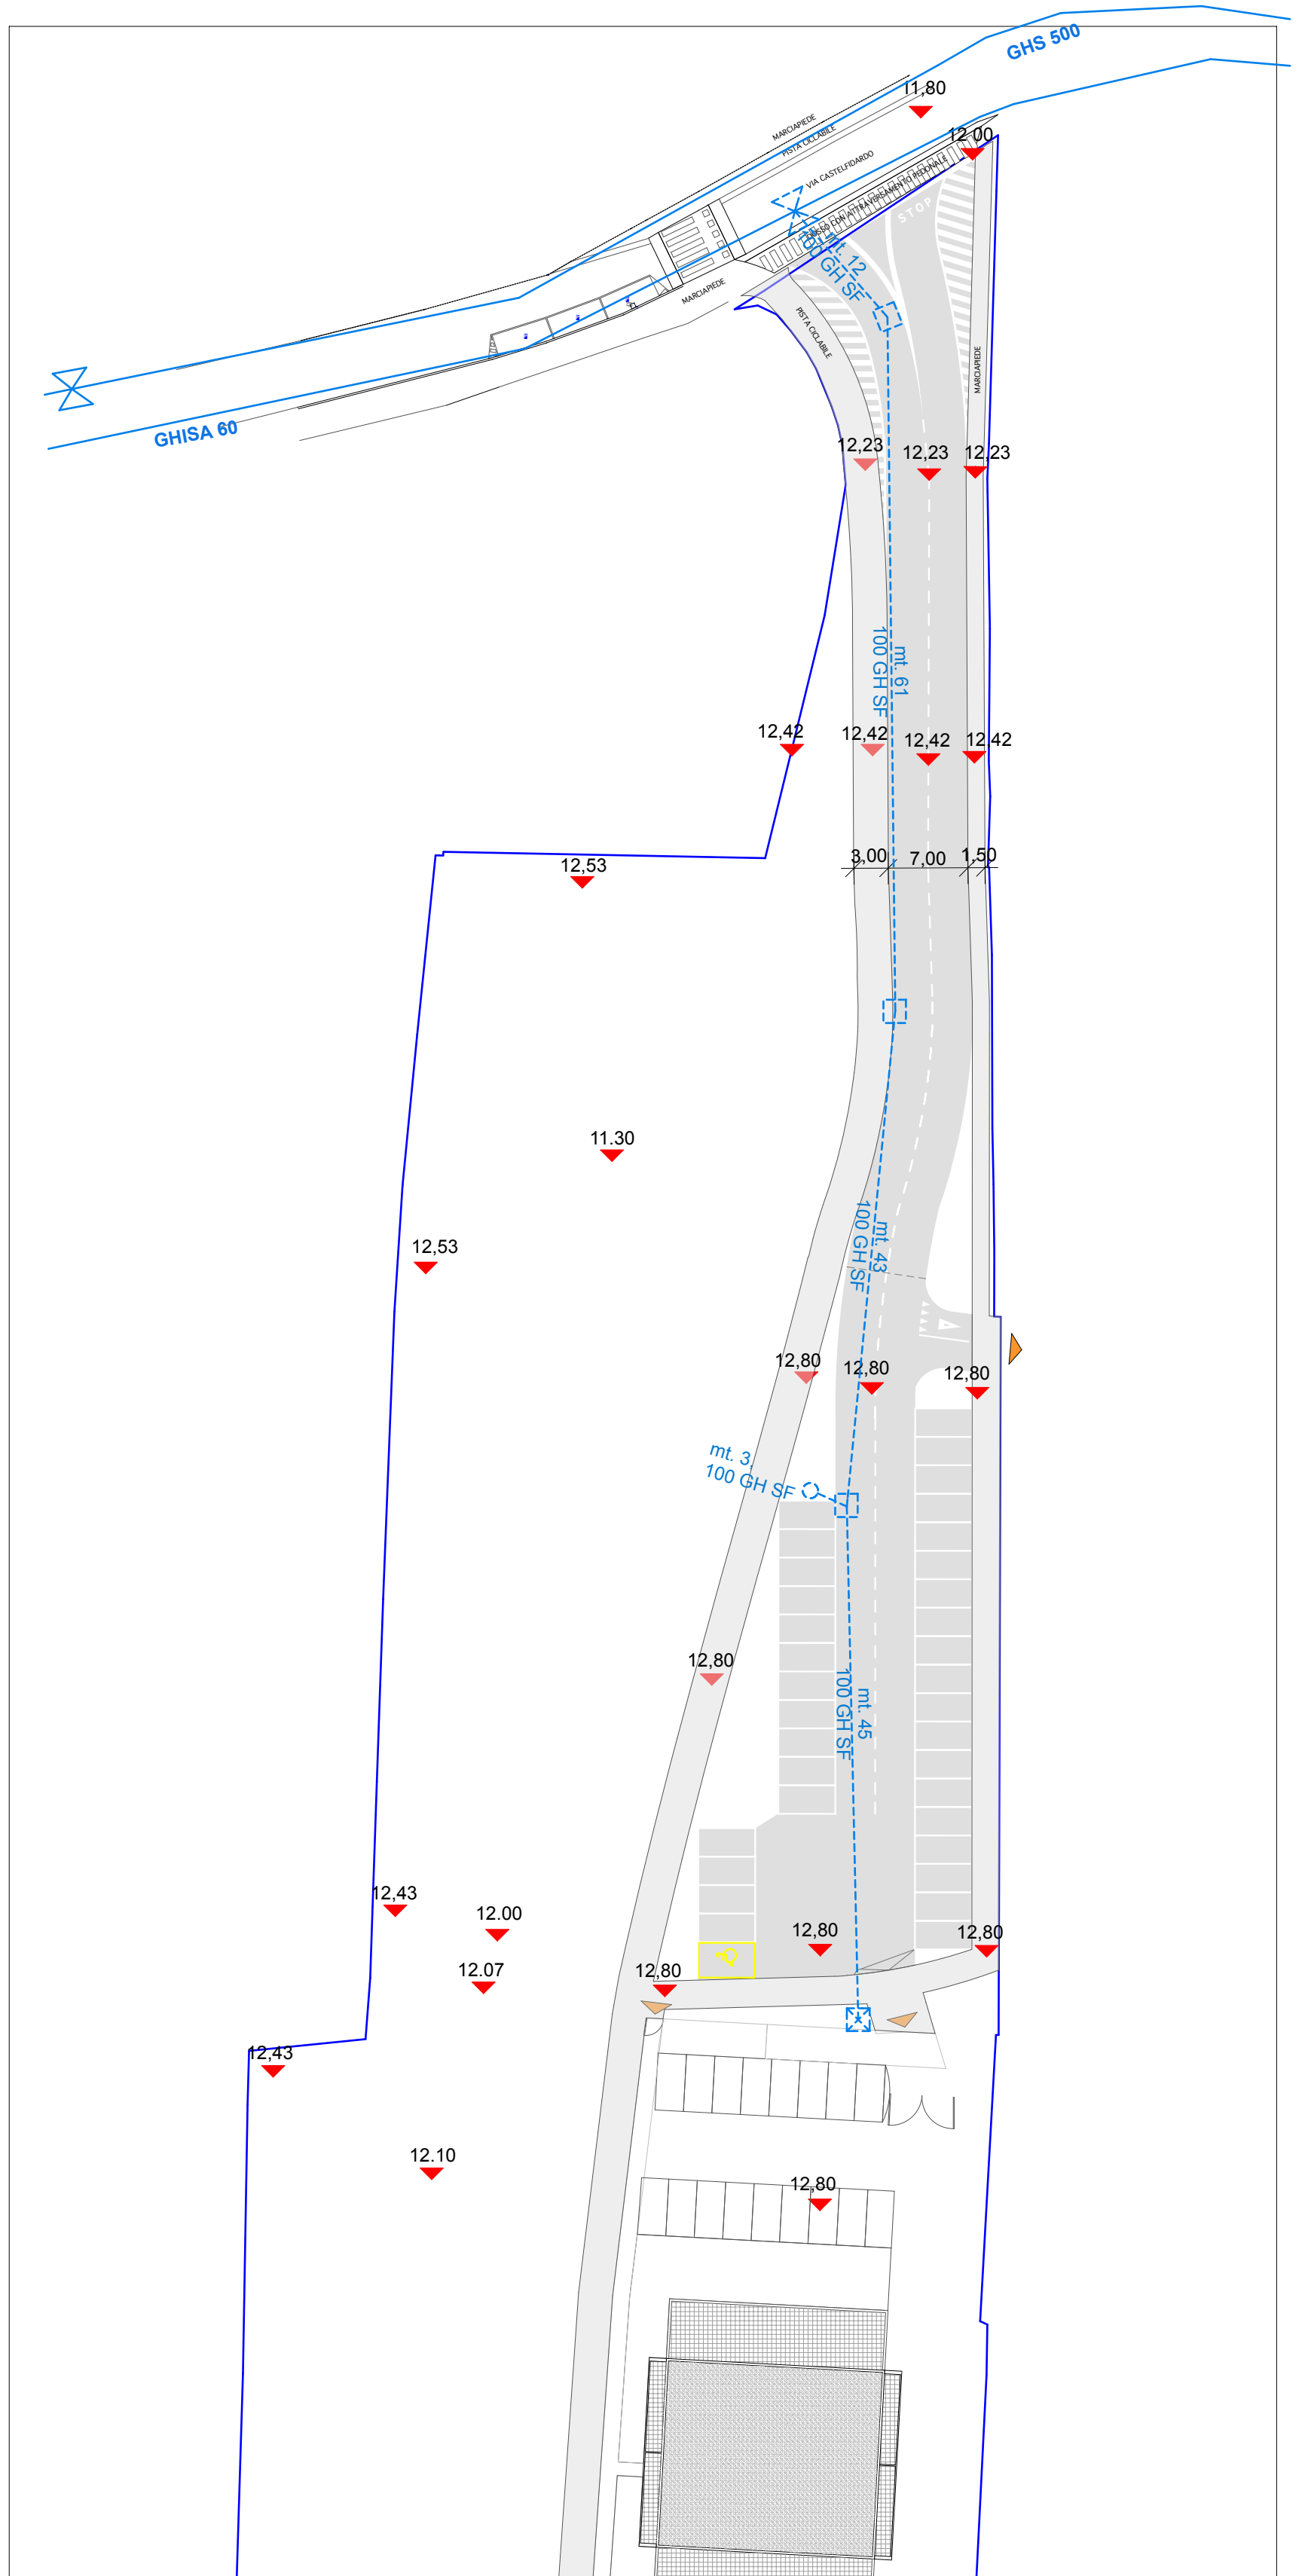

ACQUEDOTTO	
<u>Legenda rete esistente</u>	
	Rete distribuzione
	Valvola aperta
<u>Legenda rete di progetto</u>	
	Rete distribuzione 100 GHISA SFEROIDALE
	Valvola aperta
	Idrante sottosuolo
	Pozzetto d'Ispezione
	Anticipo allacci ai lotti DN 1" 1/2 e relativo pozzetto alloggiamento contatori (max 3)