


STUDIO D'ARCHITETTURA VANZETTO MARIO ALESSANDRO VIA ESTE 27 - 35142 PADOVA - TEL. 049. 8759767 architetto@studiovanzetto.it		SCALA 1:5 1:200
DESCRIZIONE PROGETTO	DOMANDA DI APPROVAZIONE PUA - STRALCIO ACCORDO PUBBLICO-PRIVATO A07 terreni ricompresi tra le vie Castelfidardo, via Adua e via Aosta con "previsioni planivolumetriche"	CODICE 007-12
COMMITTENTE	FURLAN ABITARE S.R.L.	DATA 10 LUGLIO 2025
PROGETTISTA	ARCH. VANZETTO MARIO ALESSANDRO	TAVOLA N. 21
COLLABORATORI		DESCRIZIONE TAVOLA EXT-AMB
Il presente disegno è di nostra proprietà e non può essere riprodotto né consegnato a terzi senza N.S. autorizzazione scritta Legge 22 Aprile 1941 n° 633		

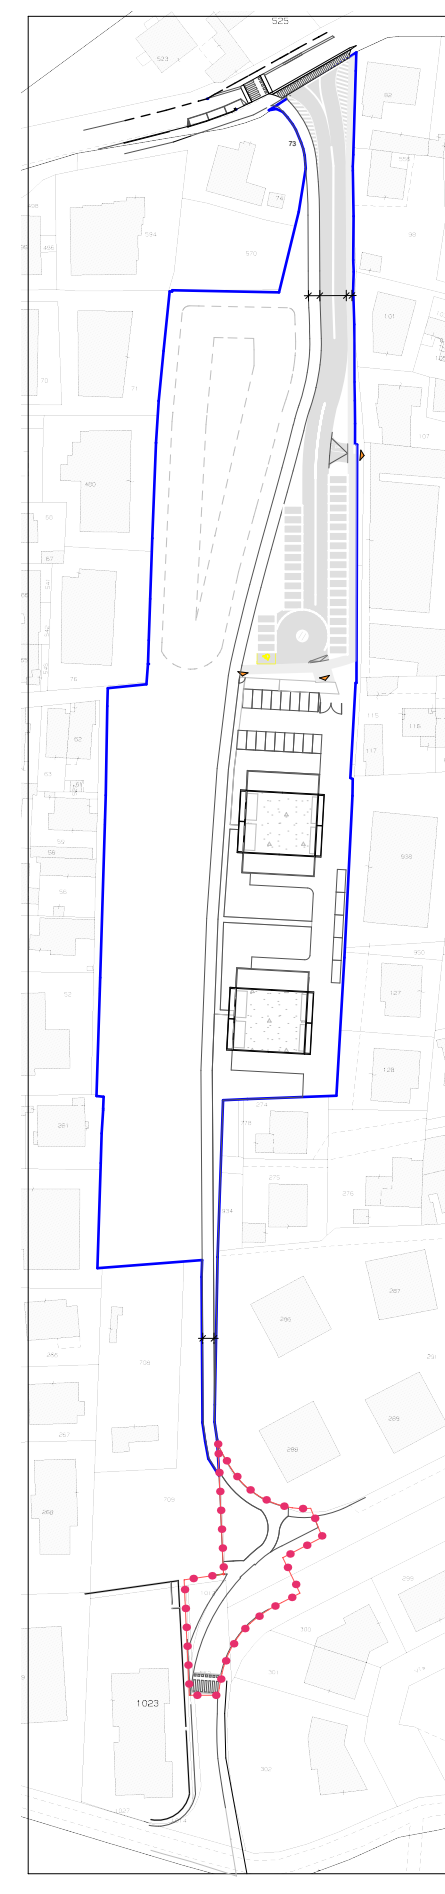

**OPERE EXTRA AMBITO
INNESTO DELLA NUOVA PISTA
CICLO PEDONALE IN "APP- A07"
SU VIA AOSTA**

