STUDIO D'ARCHITETTURA VANZETTO MARIO ALESSANDRO
VIA ESTE 27 - 35142 PADOVA - TEL. 049. 8759767
architetto@studiovanzetto.it

| | | |
|---|---|---|
| DESCRIZIONE PROGETTO | DOMANDA DI APPROVAZIONE PUA -<br>STRALCIO ACCORDO PUBBLICO-PRIVATO A07<br>terreni ricompresi tra le vie Castelfidardo, via Adua e via Aosta<br>con "previsioni planivolumetriche" | SCALA<br>1:500 |
| COMMITTENTE | FURLAN ABITARE S.R.L. | CODICE<br>007-12 |
| PROGETTISTA | ARCH. VANZETTO MARIO ALESSANDRO | DATA<br>10 LUGLIO 2025 |
| COLLABORATORI | | TAVOLA N.<br>22 |
| DESCRIZIONE TAVOLA | RILIEVO DELLE ALBERATURE ESISTENTI IN AMBITO A07<br>E AREA EXTRA-AMBITO | |

Il presente disegno è di nostra proprietà e non può essere riprodotto nè consegnato a terzi senza N.S. autorizzazione scritta Legge 22 Aprile 1941 n° 633

Firmato digitalmente da:
VANZETTO MARIO ALESSANDRO
Firmato il 29/07/2025 11:02
Seriale Certificato: 4233549
Valido dal 05/02/2025 al 05/02/2028
InfoCamere Qualified Electronic Signature CA

# ##### specie arborea
c = ## cm. circonferenza a mt. 1 dal suolo

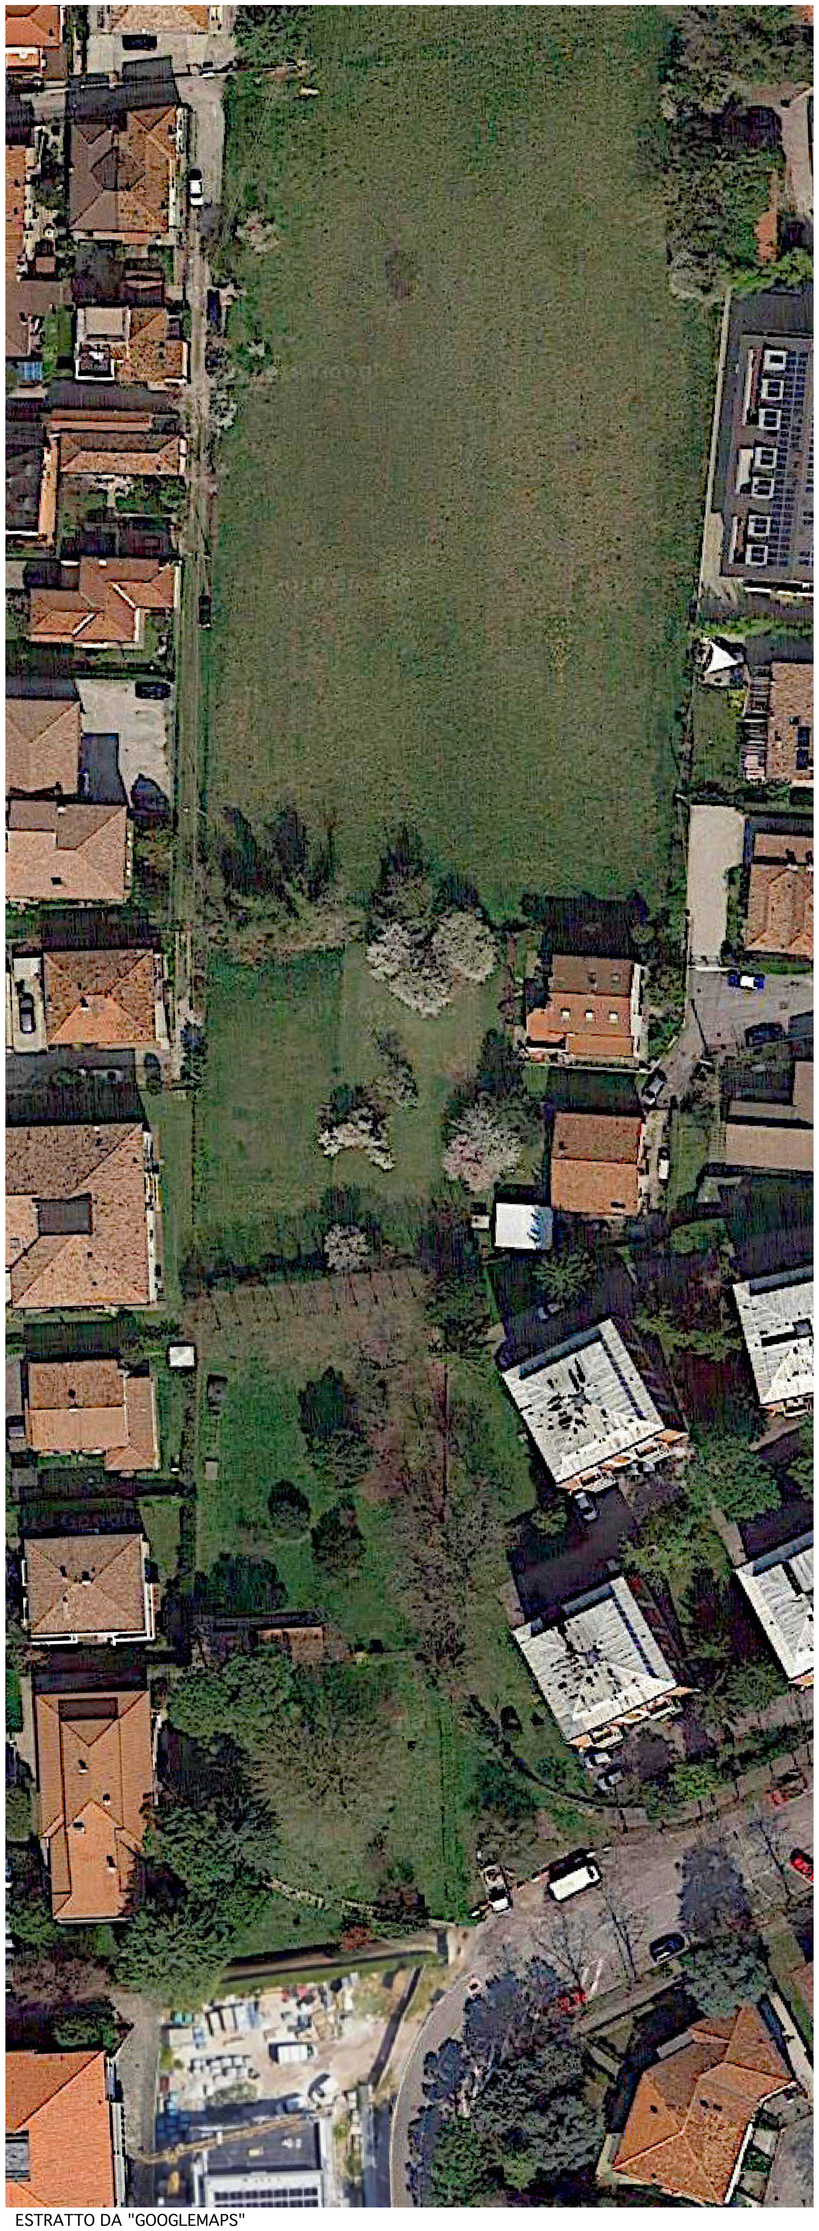

ESTRATTO DA "GOOGLEMAPS"

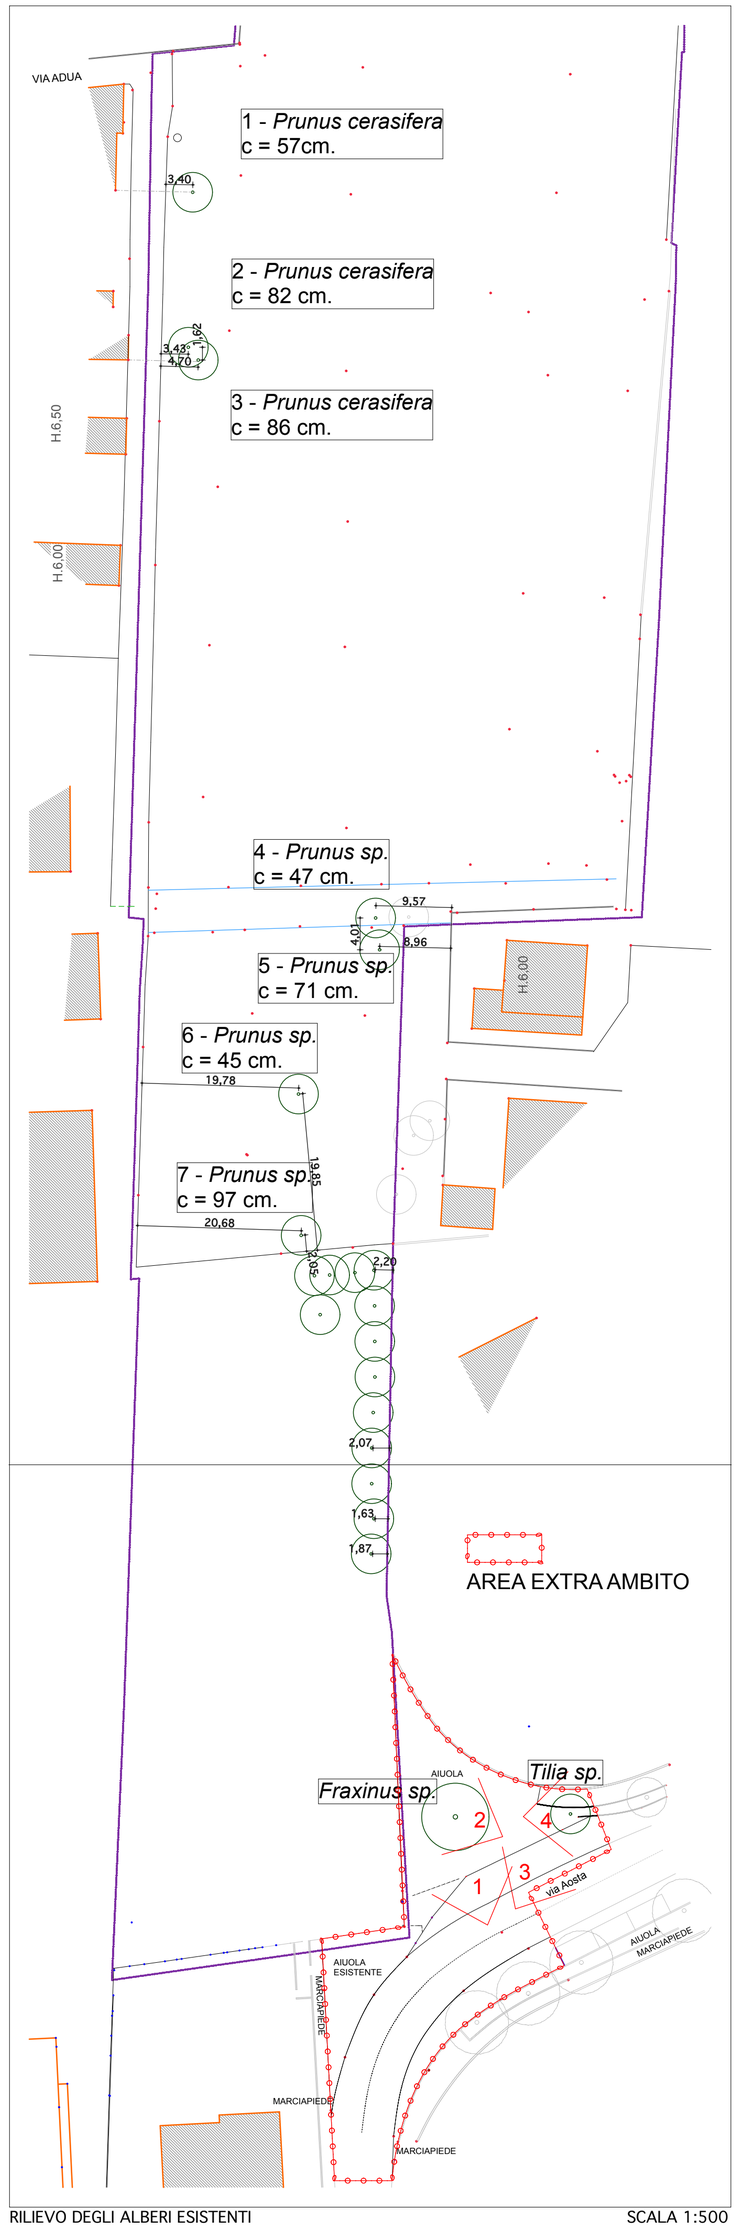


RILIEVO DEGLI ALBERI ESISTENTI SCALA 1:500