




Piano Terra



Piano Primo



Piano Secondo

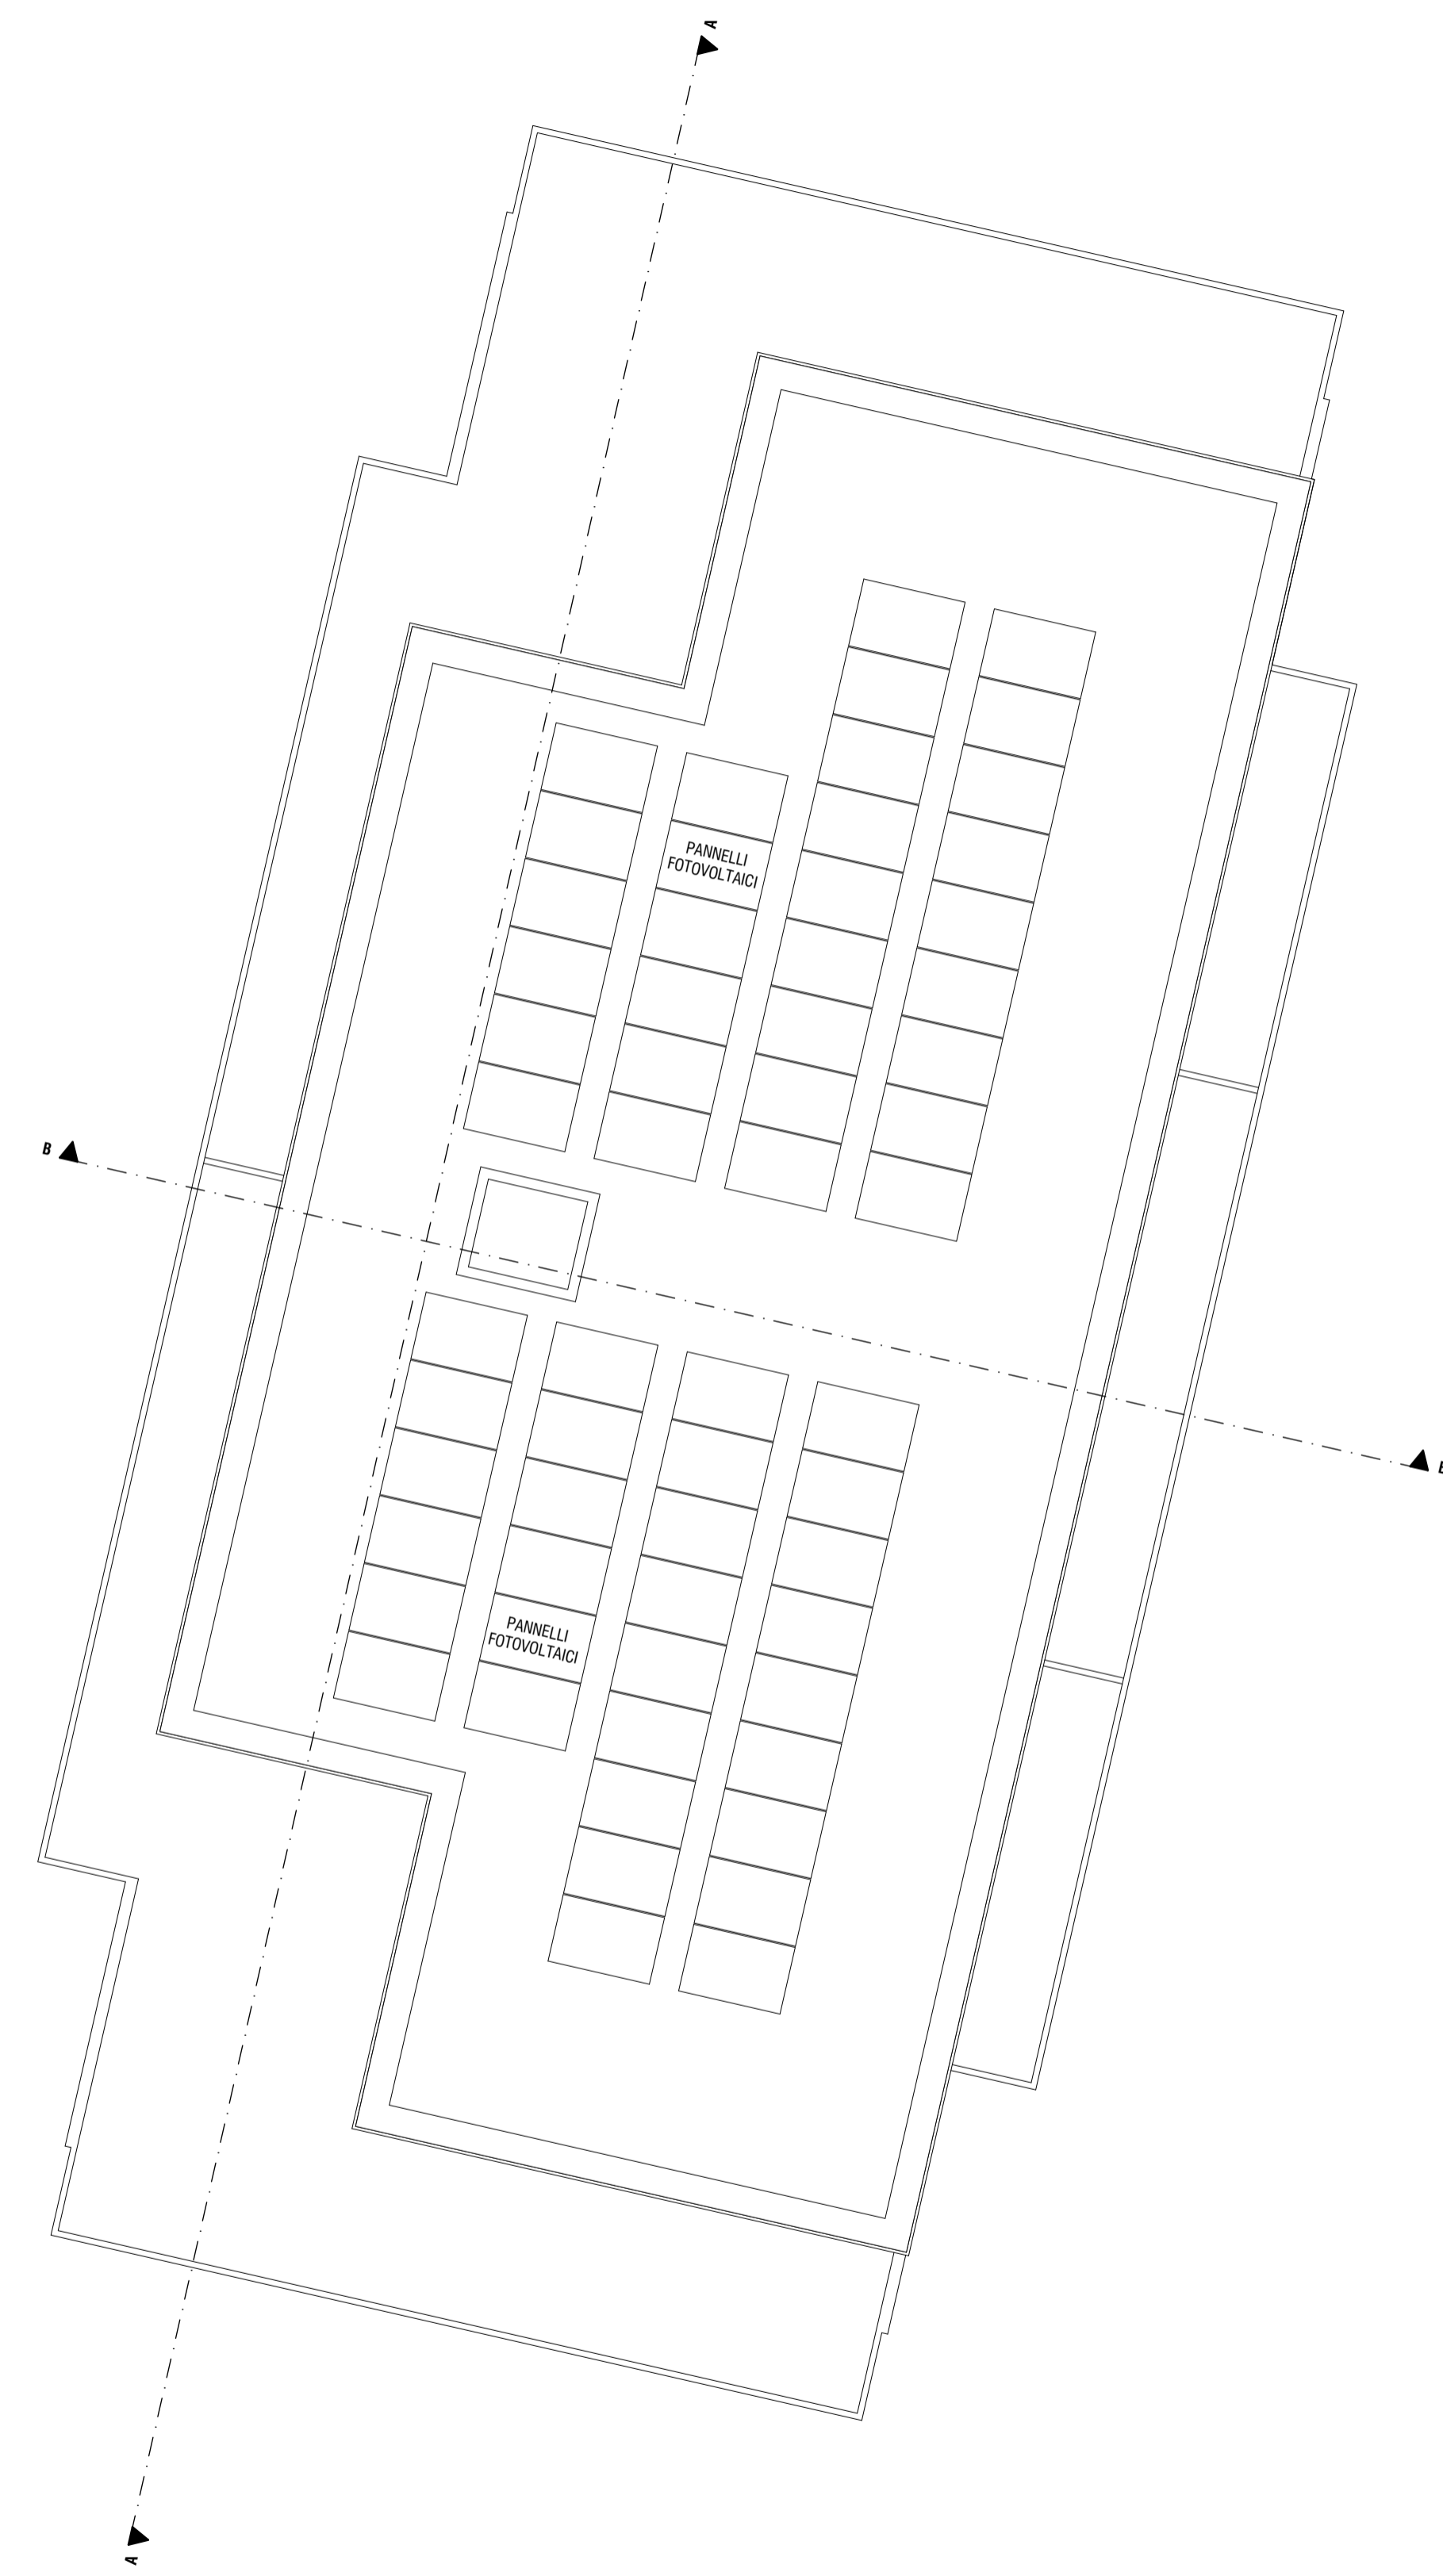

Piano Copertura

LUGO	PADOVA VIA BOCCACCI-ZACCONI
COMITENTI	
OGGETTO	P.I.A. DI VIA BOCCACCI/ZACCONI PER L'ATTUAZIONE DELL'ACCORDO DI PIANIFICAZIONE FINALIZZATO ALL'AMPLIAMENTO DEL PARCO DEI FRASSINI E DEL PARCO MILCOVICH
PROGETTO	MENEGAZZI MICHELON ARCHITETTI ASSOCIATI VIA FERRAZZI 104 - 35100 PADOVA 049.844857 - MAIL@MENSERAZZOMICHELON.IT
CODICE	2303
FASE	PIANO URBANISTICO ATTUATIVO
TAVOLA	LOTTO 1 PIANTE
	2303-A 11.3
DATA	LUGLIO 2025
SCALA	1:100
FILE	LAVORI 2303 - PADOVA VIA BOCCACCI - MAGGIORI PIANIFICAZIONE DI LAVORO XLV - ULTERIORI INTEGRAZIONI PRODOTTI DA STUDIO/INSEGN/PLN

