



Piano Terra
1:100




Piano Primo
1:100

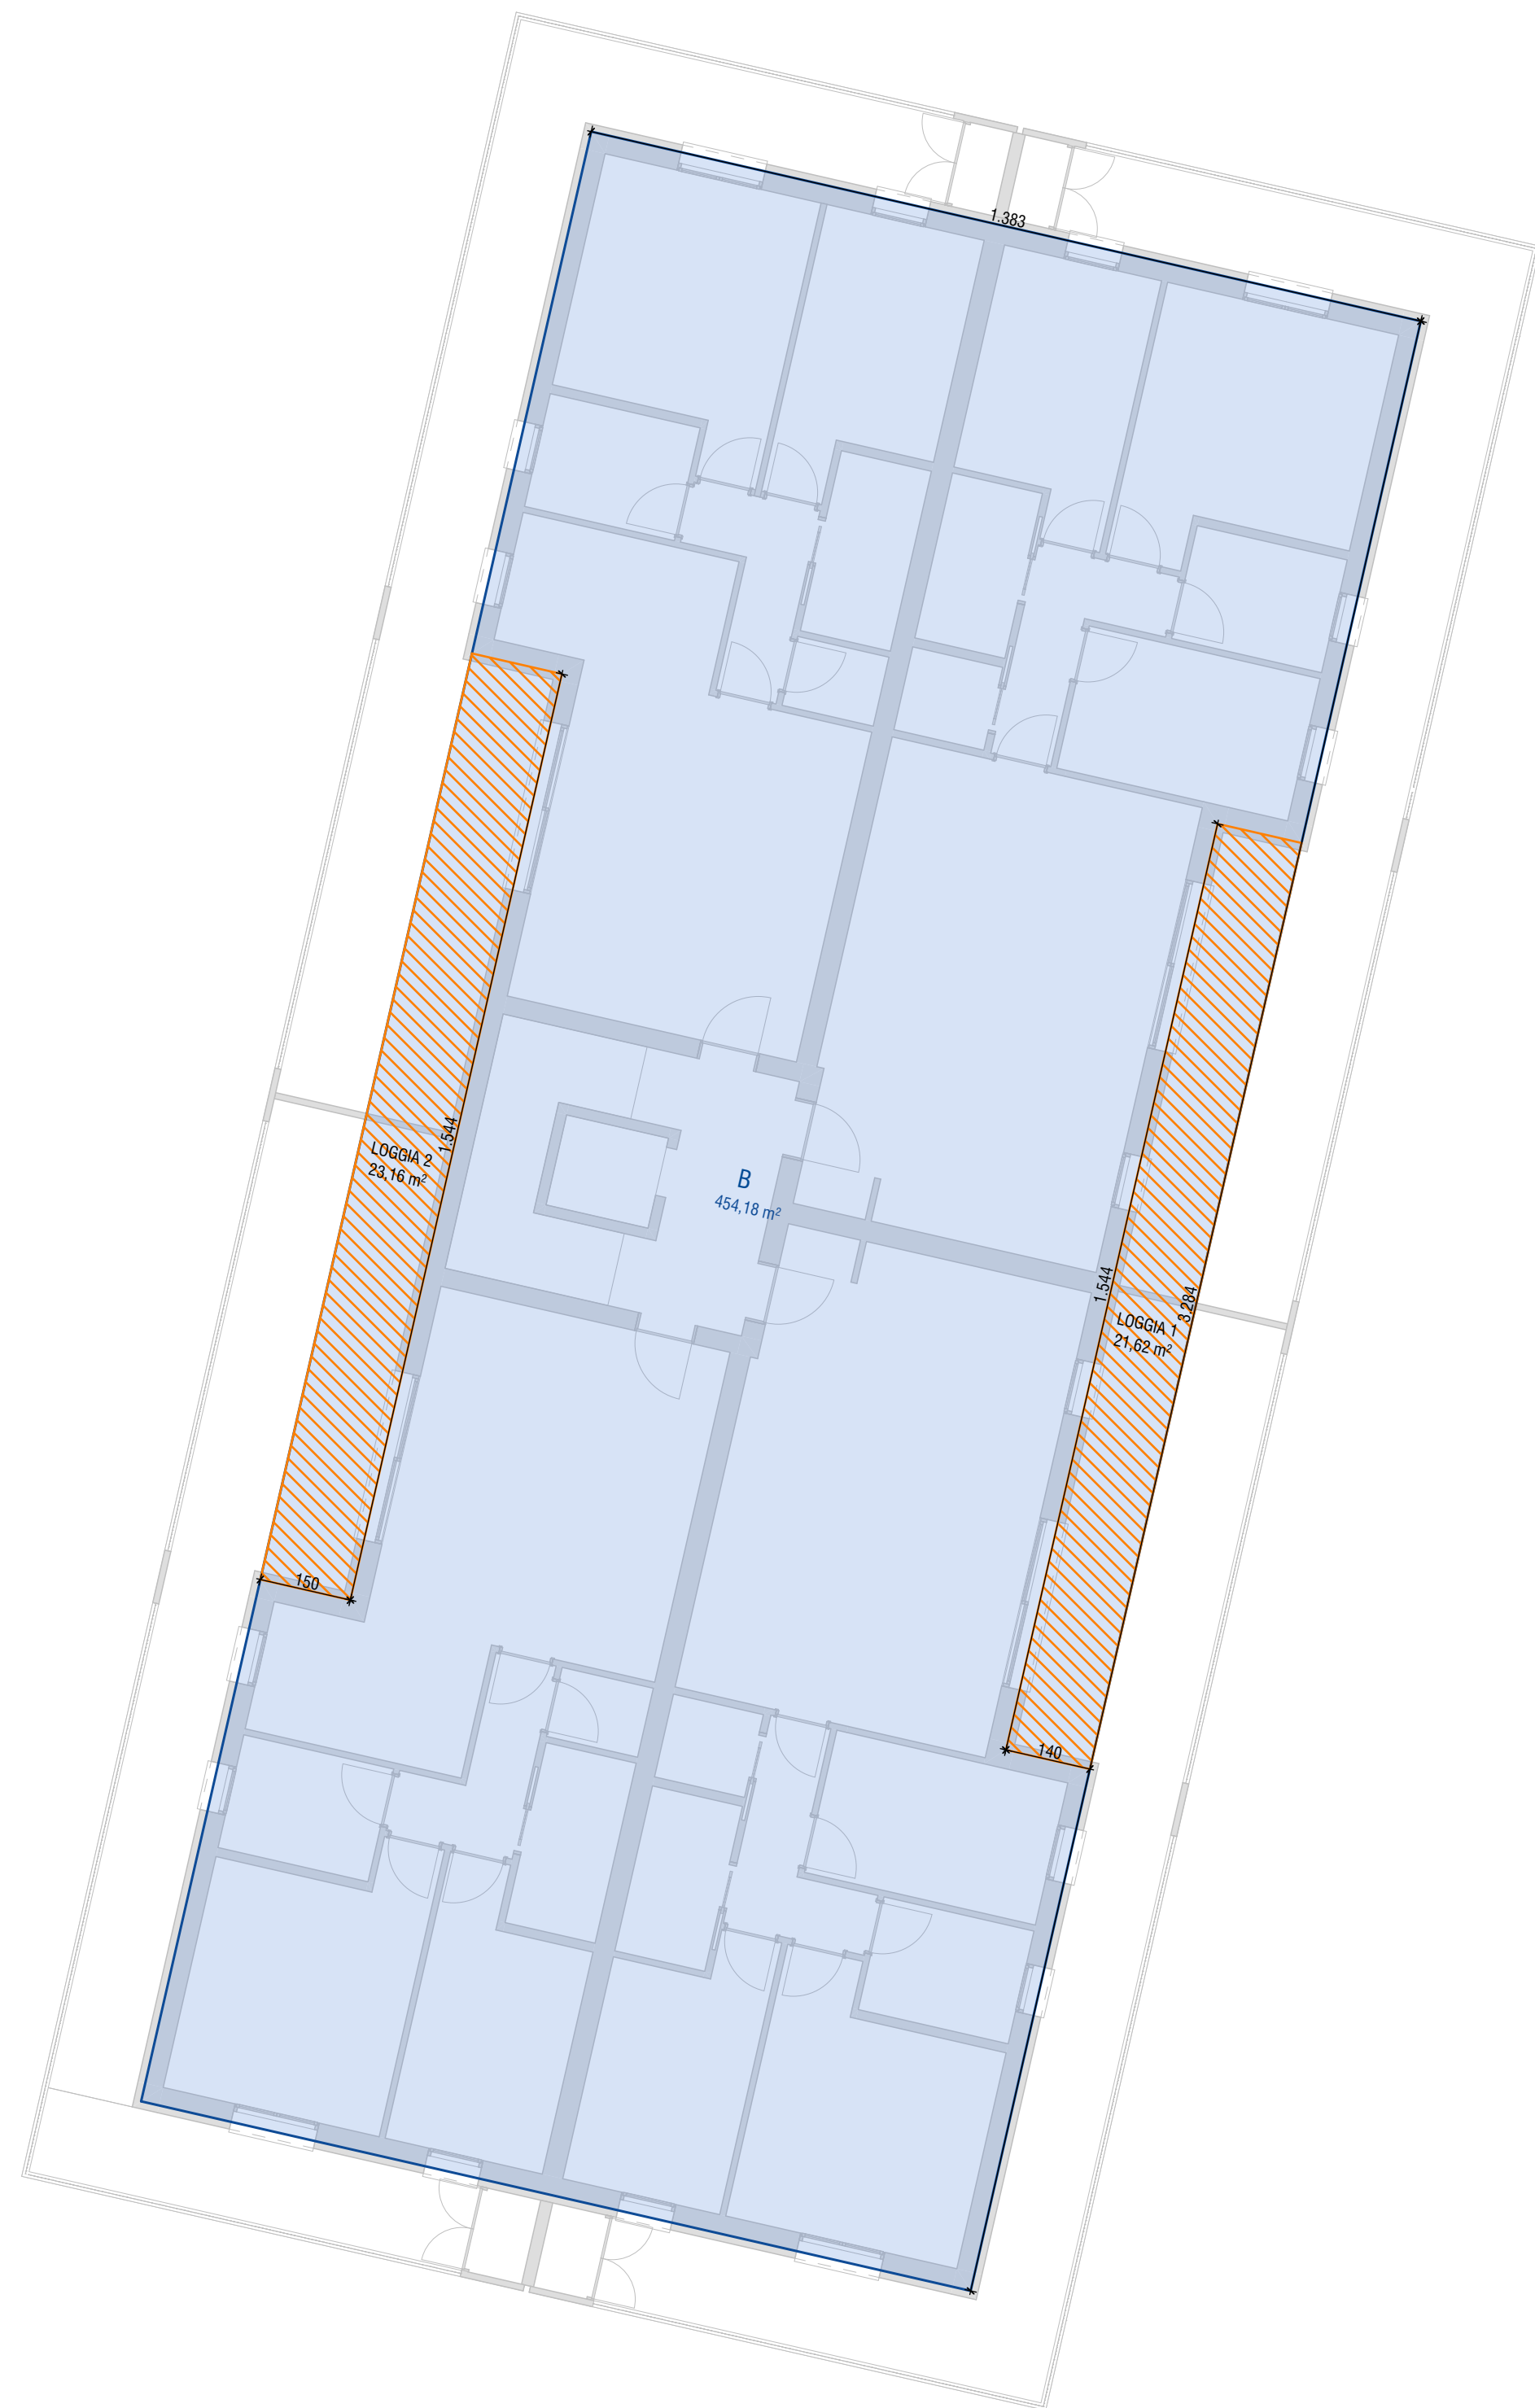


Piano Secondo
1:100

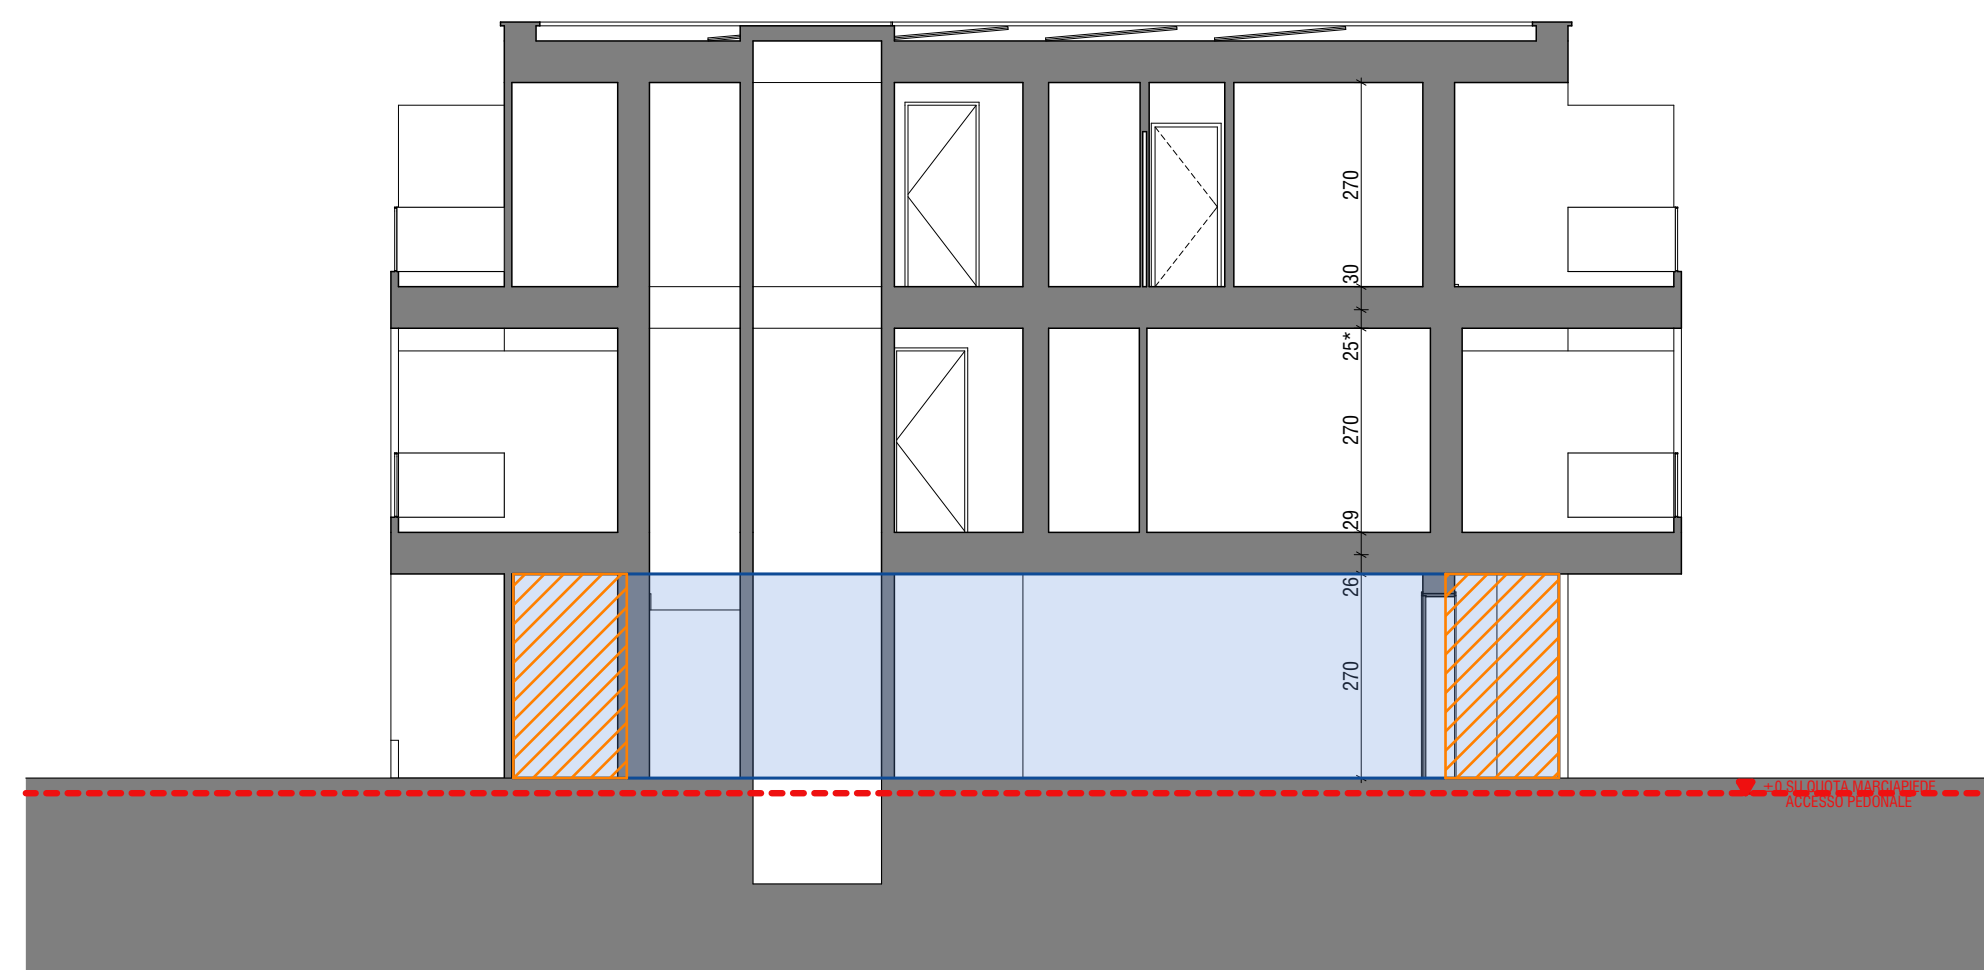

Sezione Edificio
1:100

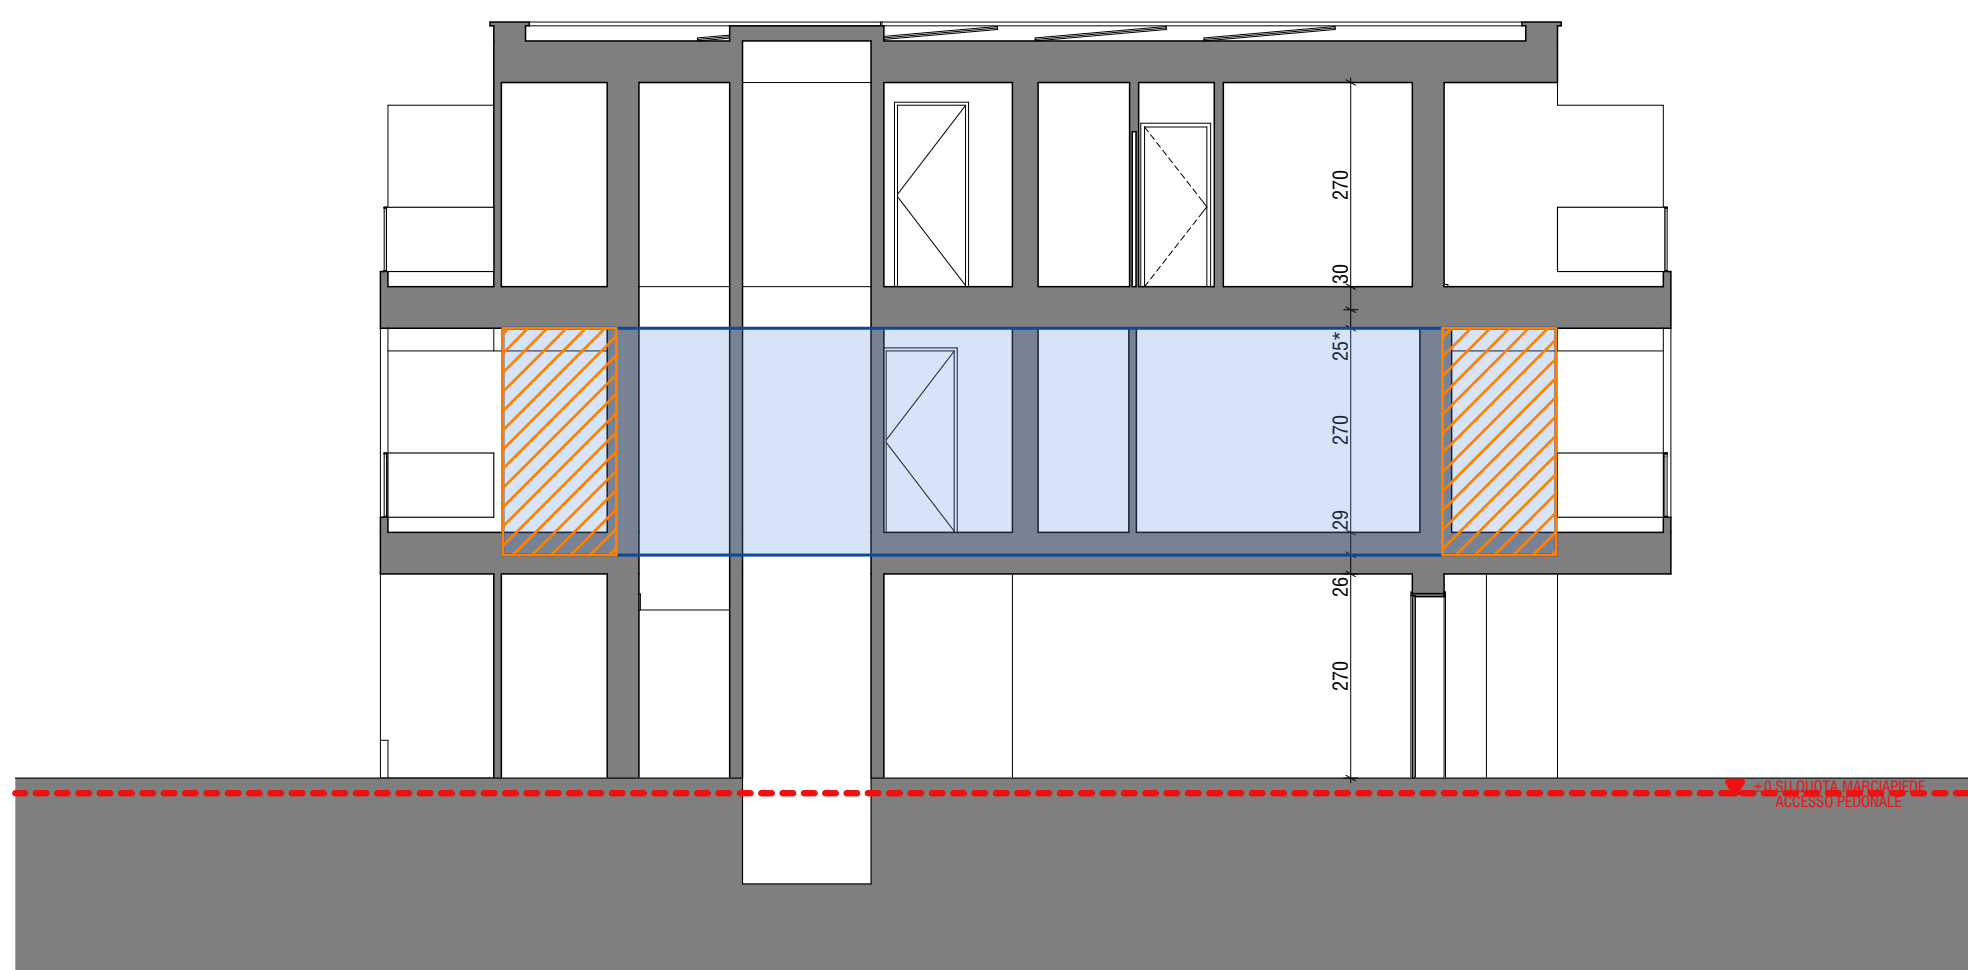

Sezione Edificio
1:100

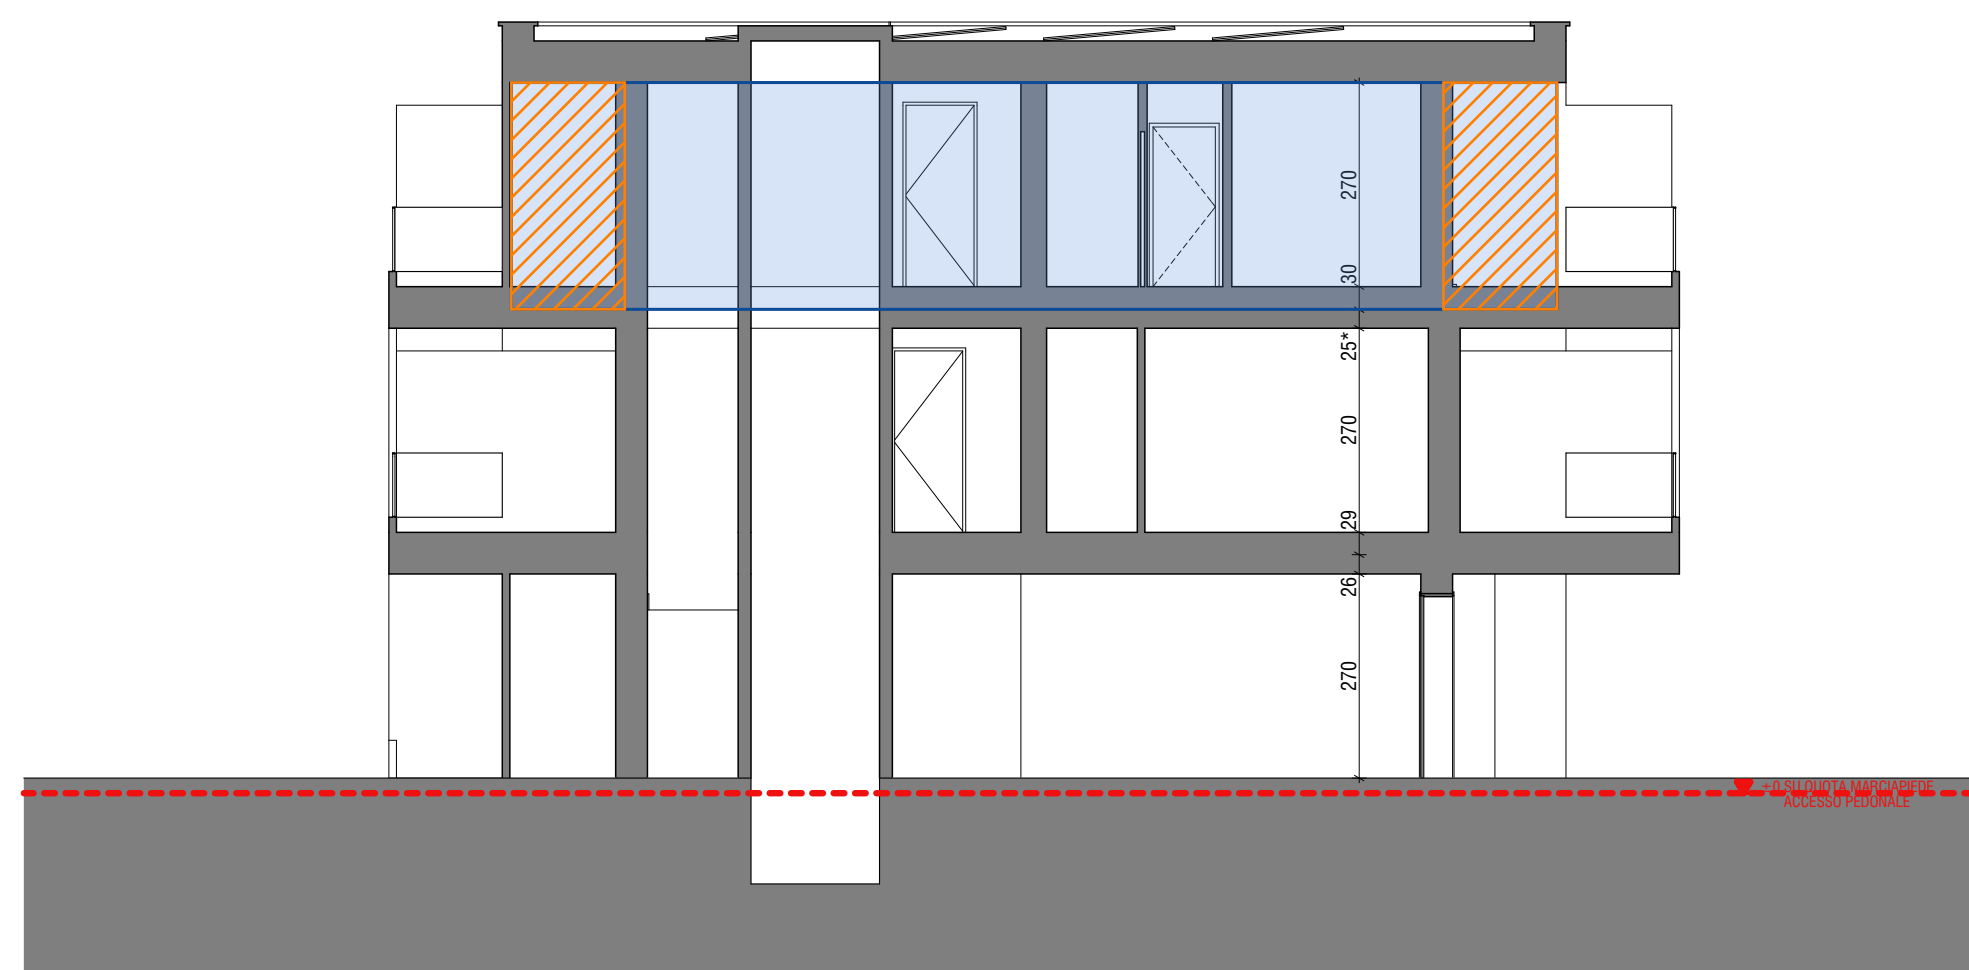

Sezione Edificio
1:100

PADOVA
VA BOCCACCIO - VA ZACCONI

COMMITTEI

OGGETTO
P.U.A. DI VIA BOCCACCIO/ZACCONI PER L'ATTUAZIONE DELL'ACCORDO DI PIANIFICAZIONE FINALIZZATO ALL'AMPLIAMENTO DEL PARCO DEI FRASSINI E DEL PARCO MILCOVICH

PROGETTO
MENEZZI MICHELON ARCHITETTI ASSOCIATI
VIA FERRAZZE MORGAN 10 - 35132 PADOVA
049 849501 - MAIL: MENEZZI@MENEZZIMICHELON.IT

CODICE
2303

FASE
PIANO URBANISTICO ATTUATIVO

TAVOLA
LOTTO 1 CALCOLO DEL VOLUME

2303-A 13.3

DATA
LUGLIO 2025

SCALA
1:100

FILE
LAVORI/2303 - PADOVA VIA BOCCACCIO -
MAGGIORE PIANIFICAZIONE 2 - P.U.A. 2025.XX.XX - ULTERIORI
INTEGRAZIONI PRODOTTI DA STUDIOURSEGRUP.PLA

- SUPERFICIE COPERTA AI FINI DEL CALCOLO DEL VOLUME
- SUPERFICI IN DETRAZIONE (PORTICI, LOGGE, TERRAZZE, BALCONI)
- SUPERFICI IN DETRAZIONE (VANI TECNICI - VT)
- PROFILO PERIMETRALE ESTERNO EDIFICIO AI SENSI DELLA L.R. 30 LUGLIO 1996 N. 21

NOTA:
* SPESORE DEL SOLAIO NON COMPUTATO NELLE MODALITA' DI CALCOLO DEL VOLUME AI SENSI DELLA L.R. 30 LUGLIO 1996 N.21

CALCOLO VOLUME LOTTI 1 E 3				
	SUPERFICIE COPERTA	ALTEZZA	VOLUME	VOLUME IN DETRAZIONE
PIANO TERRA				
SUP. COPERTA - A	454,18	2,70	1226,28	
VANO TECNICO - VT	5,81	2,40		13,93
GARAGE - G1				36,00
GARAGE - G2				36,00
GARAGE - G3				36,00
GARAGE - G4				36,00
GARAGE - G5				36,00
GARAGE - G6				36,00
GARAGE - G7				36,00
GARAGE - G8				36,00
GARAGE - G9				36,00
PORTICO 1	20,74	2,70		56,01
LOGGIA 1	15,96	2,70		43,09
LOGGIA 2	18,20	2,70		49,13
LOGGIA 3	0,82	2,70		2,21
PIANO PRIMO				
SUP. COPERTA - B	454,18	3,00	1362,53	
LOGGIA 1	21,62	3,00		64,85
LOGGIA 2	23,16	3,00		69,48
PIANO SECONDO				
SUP. COPERTA - C	398,86	3,00	1196,57	
LOGGIA 1	15,36	3,00		46,08
BALCONE 1	27,99	3,00		83,97
TERRAZZA 1	23,69	3,00		71,07
TERRAZZA 2	23,69	3,00		71,07
TOTALE MC			3785,58	894,88
VOLUME TOTALE			2890,50	

2890,50 MC
MASSIMO VOLUME EDIFICABILE