


Distanze dai Confini
1:200

LUOGO	PADOVA VIA BOCCACCIO - VIA ZACCONI
COMMITTENTI	
OGGETTO	P.U.A. DI VIA BOCCACCIO/ZACCONI PER L'ATTUAZIONE DELL'ACCORDO DI PIANIFICAZIONE FINALIZZATO ALL'AMPLIAMENTO DEL PARCO DEI FRASSINI E DEL PARCO MILCOVICH
PROGETTO	MENEGAZZI MICHELON ARCHITETTI ASSOCIATI VIA FORNACE MORANDI 18/4 35133PADOVA 049 8649367, MAIL@MENEGAZZIMICHELON.IT
CODICE	2303
FASE	PIANO URBANISTICO ATTUATIVO
TAVOLA	LOTTO 2 PLANIMETRIA GENERALE DISTANZE
	2303-A 16.3
DATA	GIUGNO 2025
SCALA	1:200
FILE	LAVORI 2303 - PADOVA VIA BOCCACCIO - MAGGIORE PIANIFICAZIONE 2-P.U. A 2025 XX XX - ULTERIORI INTEGRAZIONI PRODOTTI DA STUDIO DISEGNI PLN

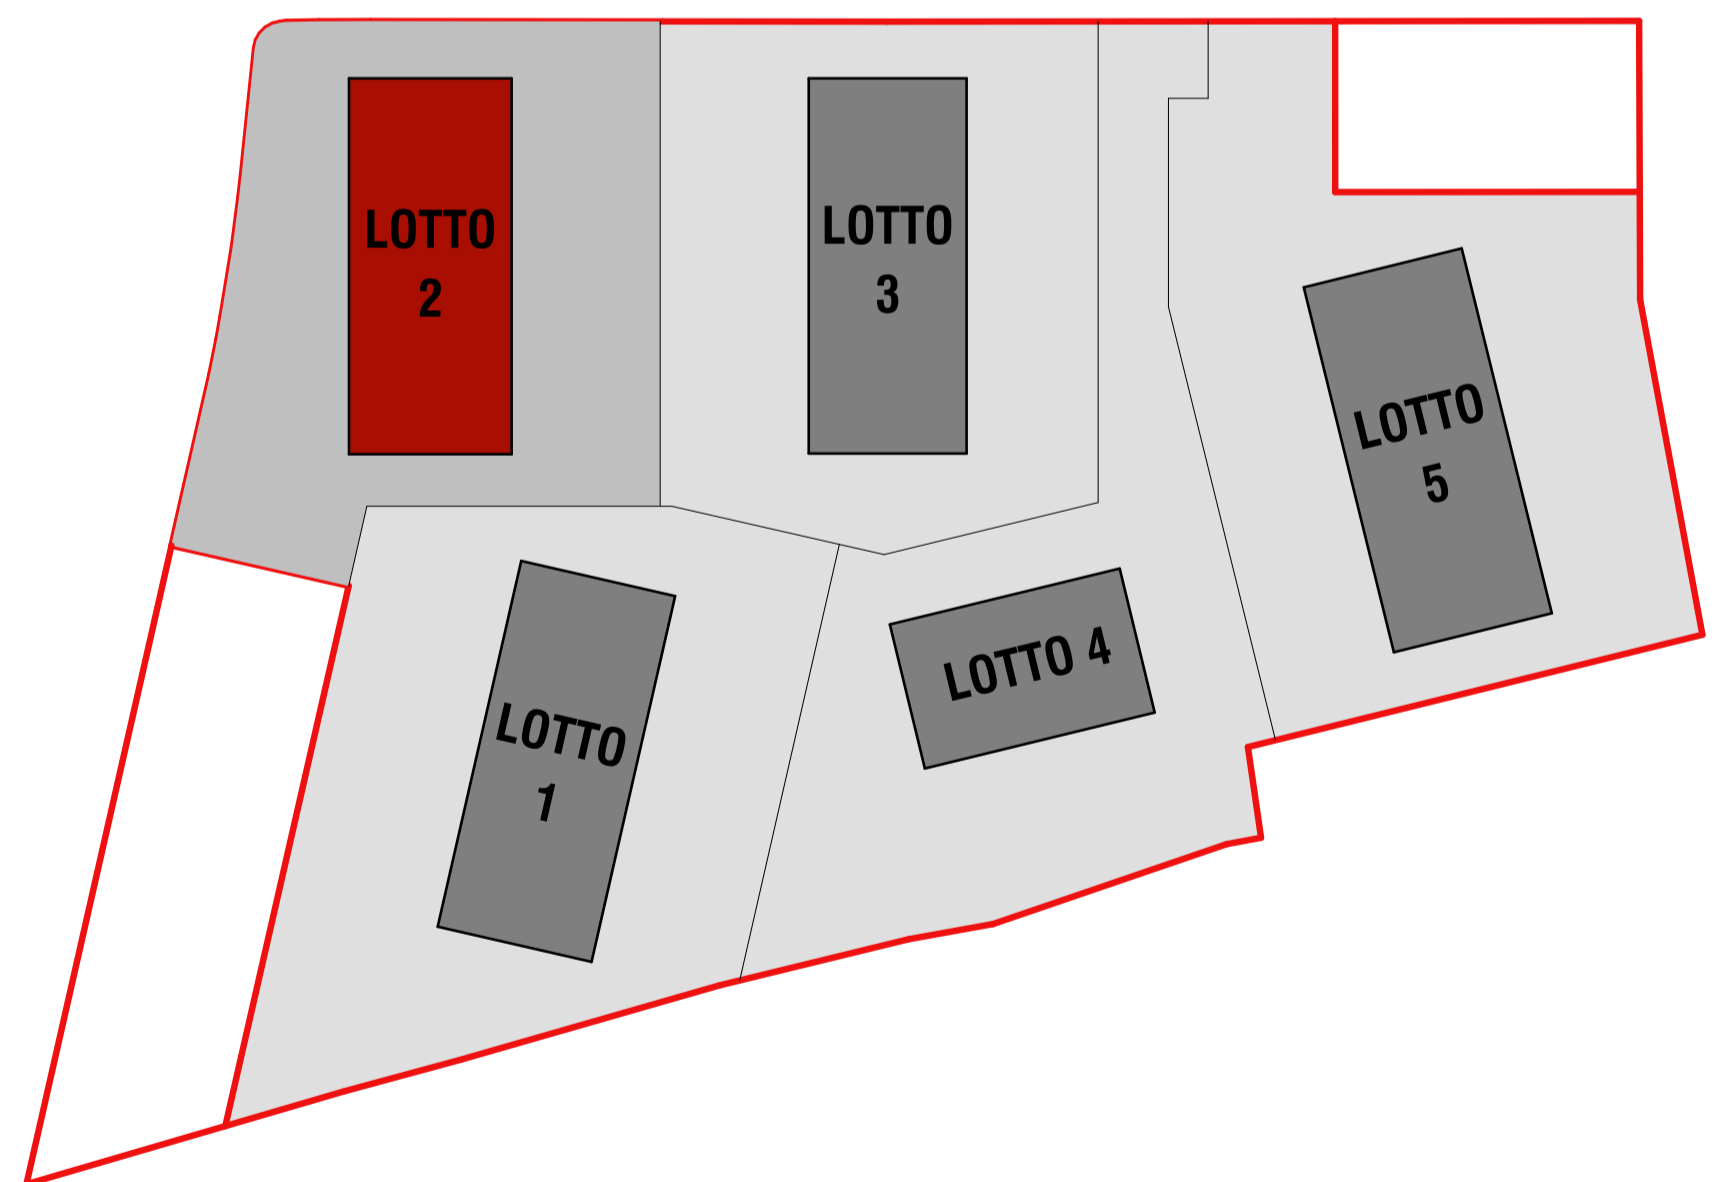

LEGENDA	
	LIMITE PROPRIETA'
	LIMITE MASSIMO INVILUPPO
	PROFILO PERIMETRALE ESTERNO EDIFICIO