




Piano Terra
1/100

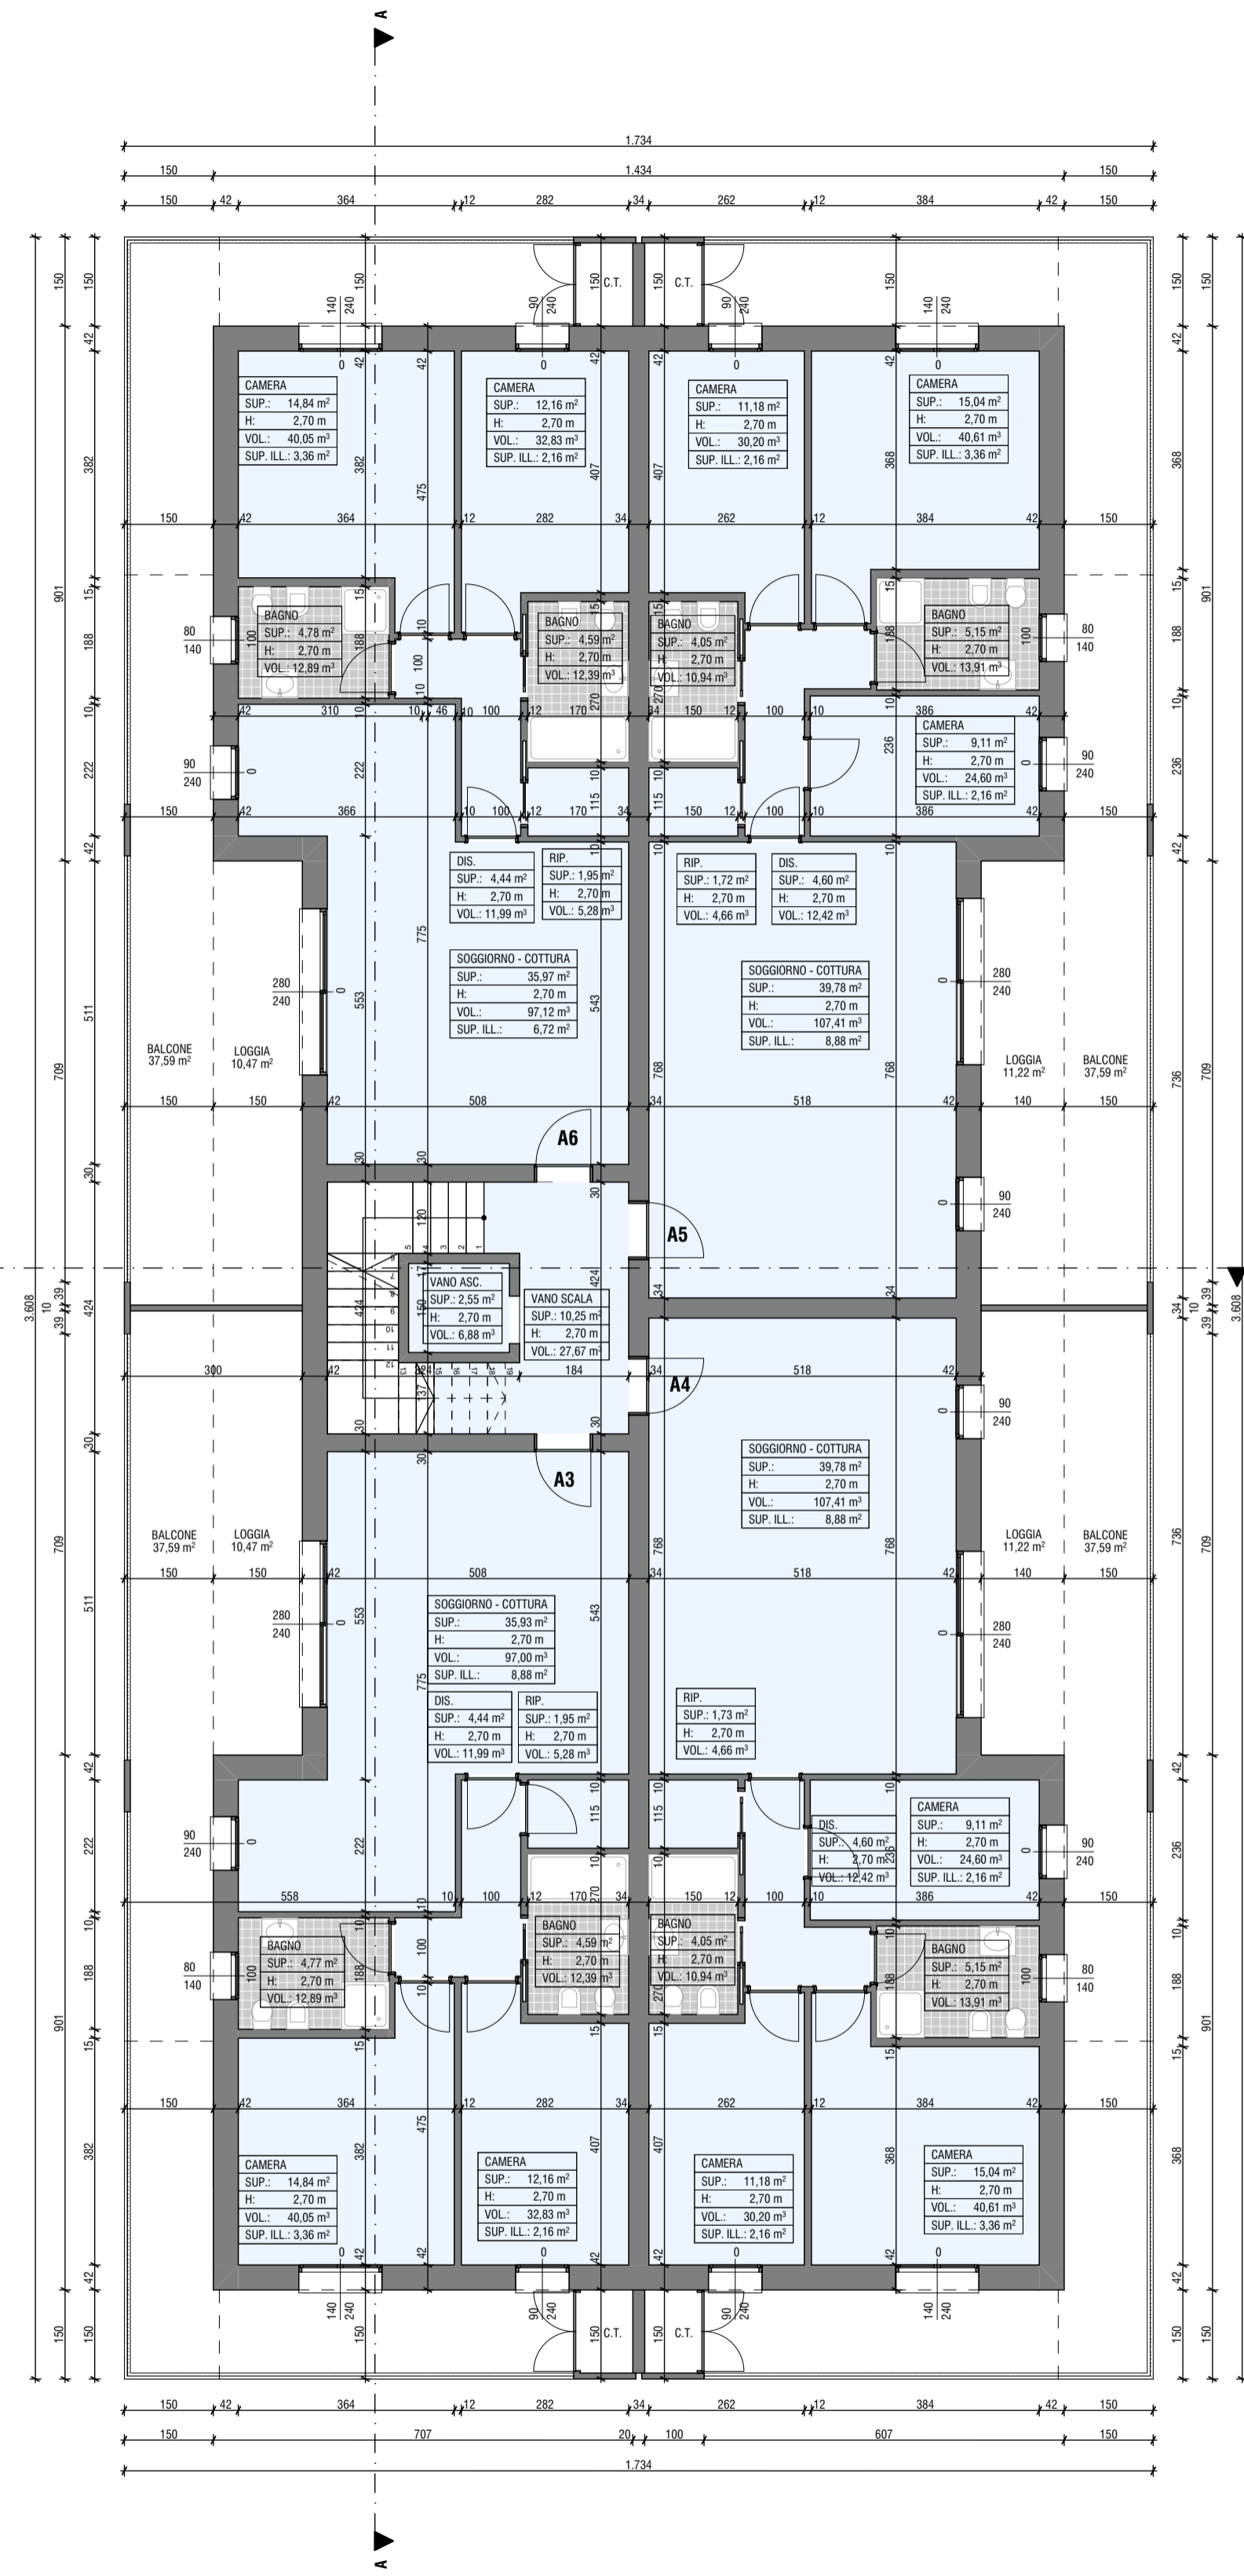

Piano Primo
1/100

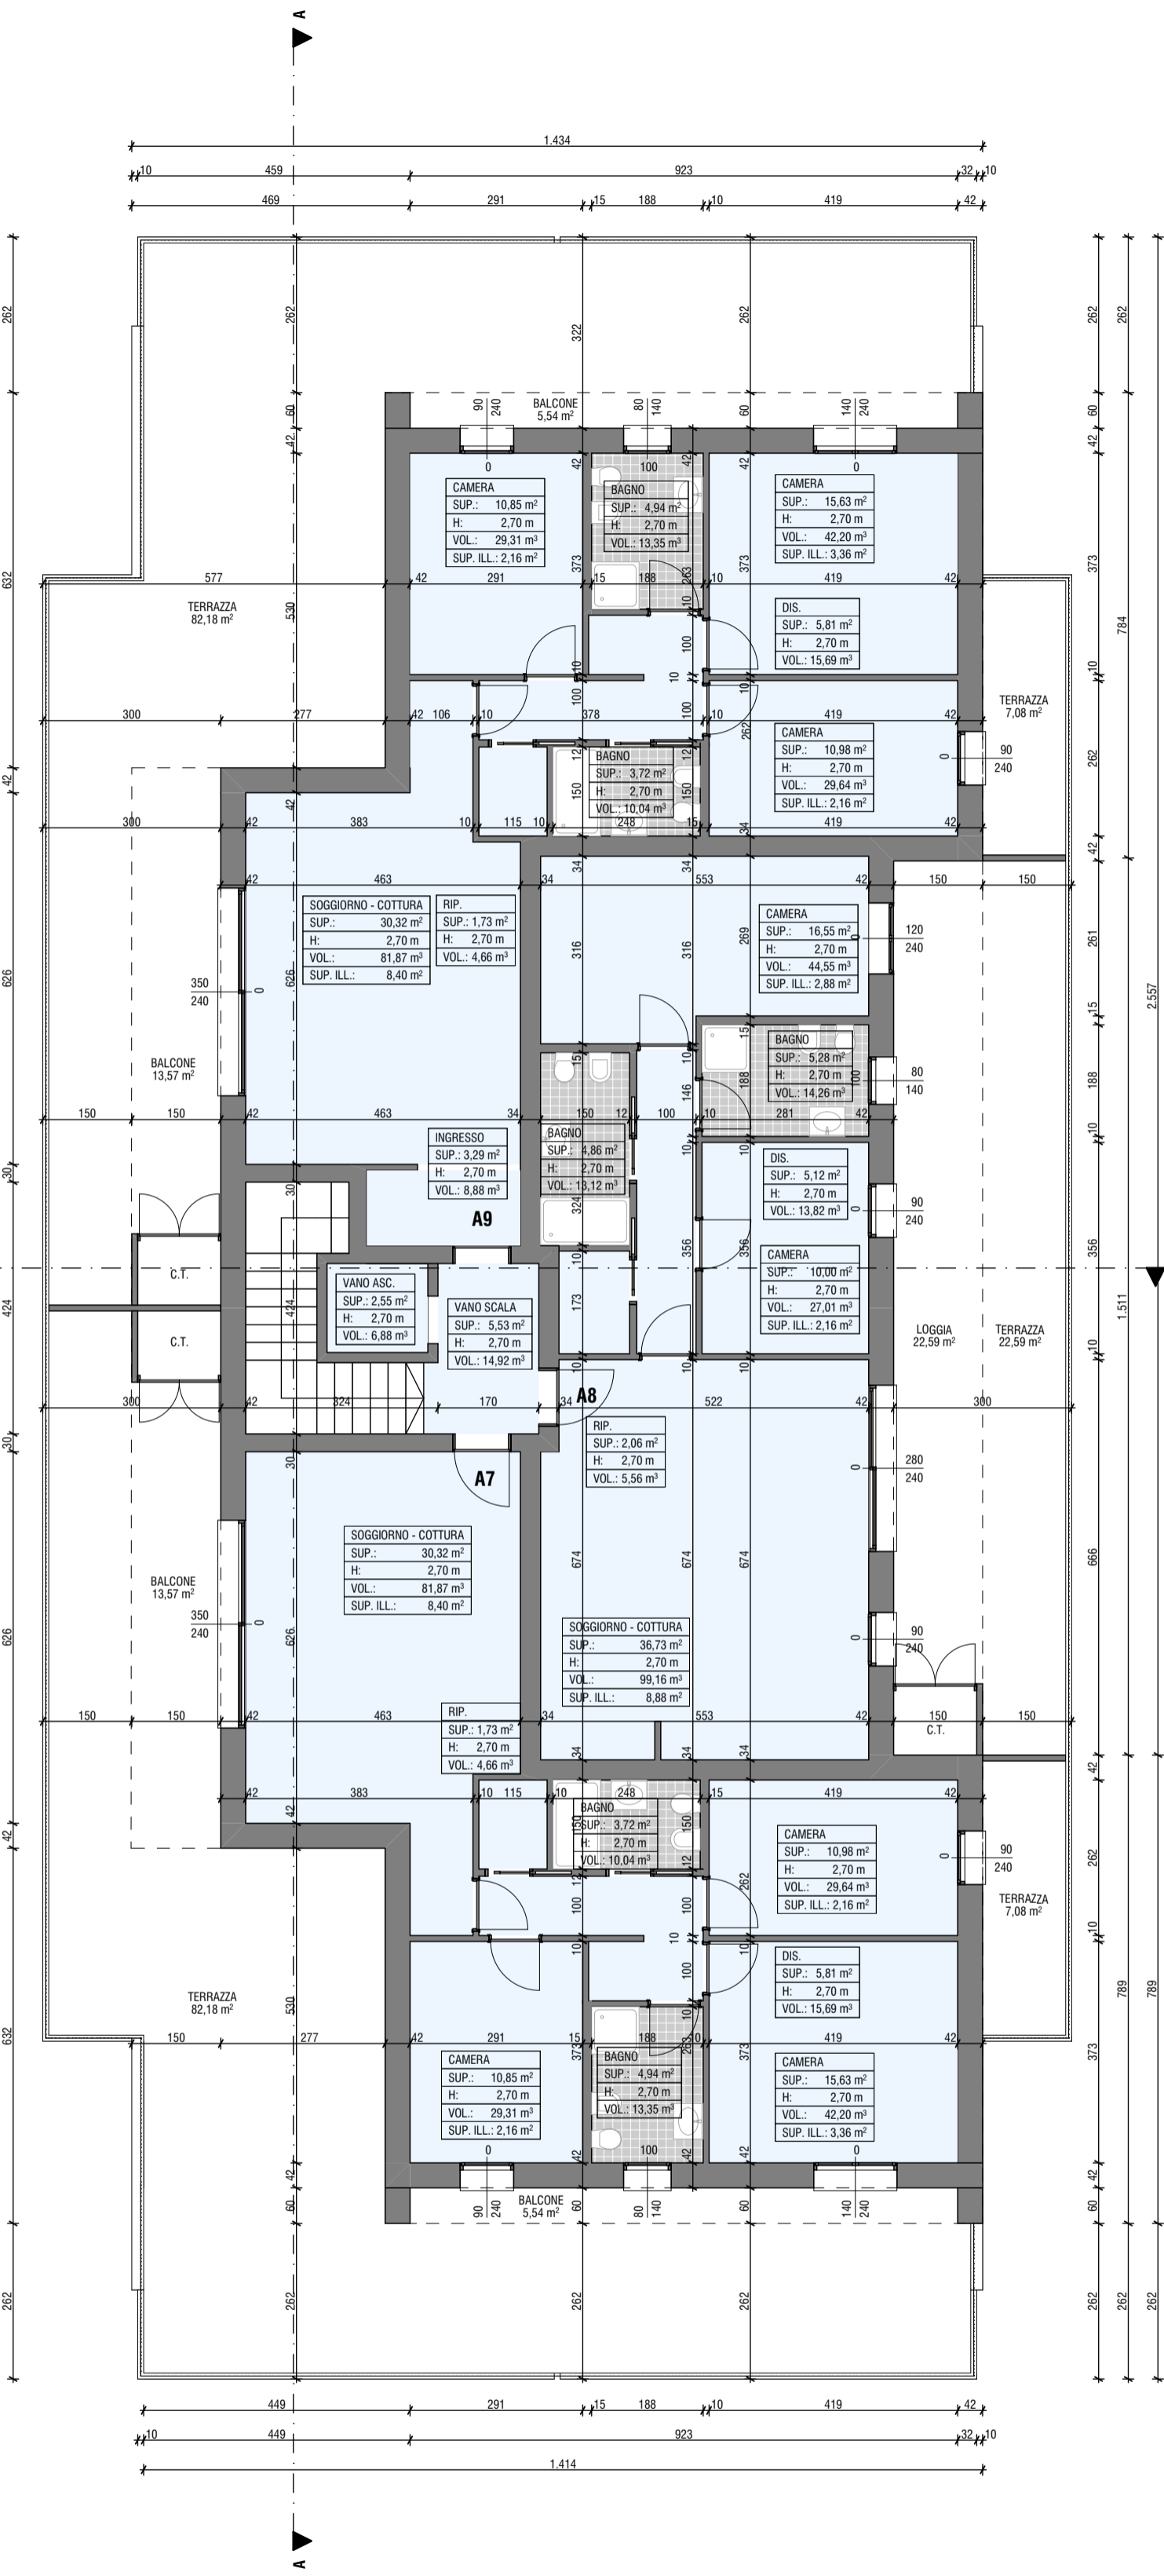

Piano Secondo
1/100

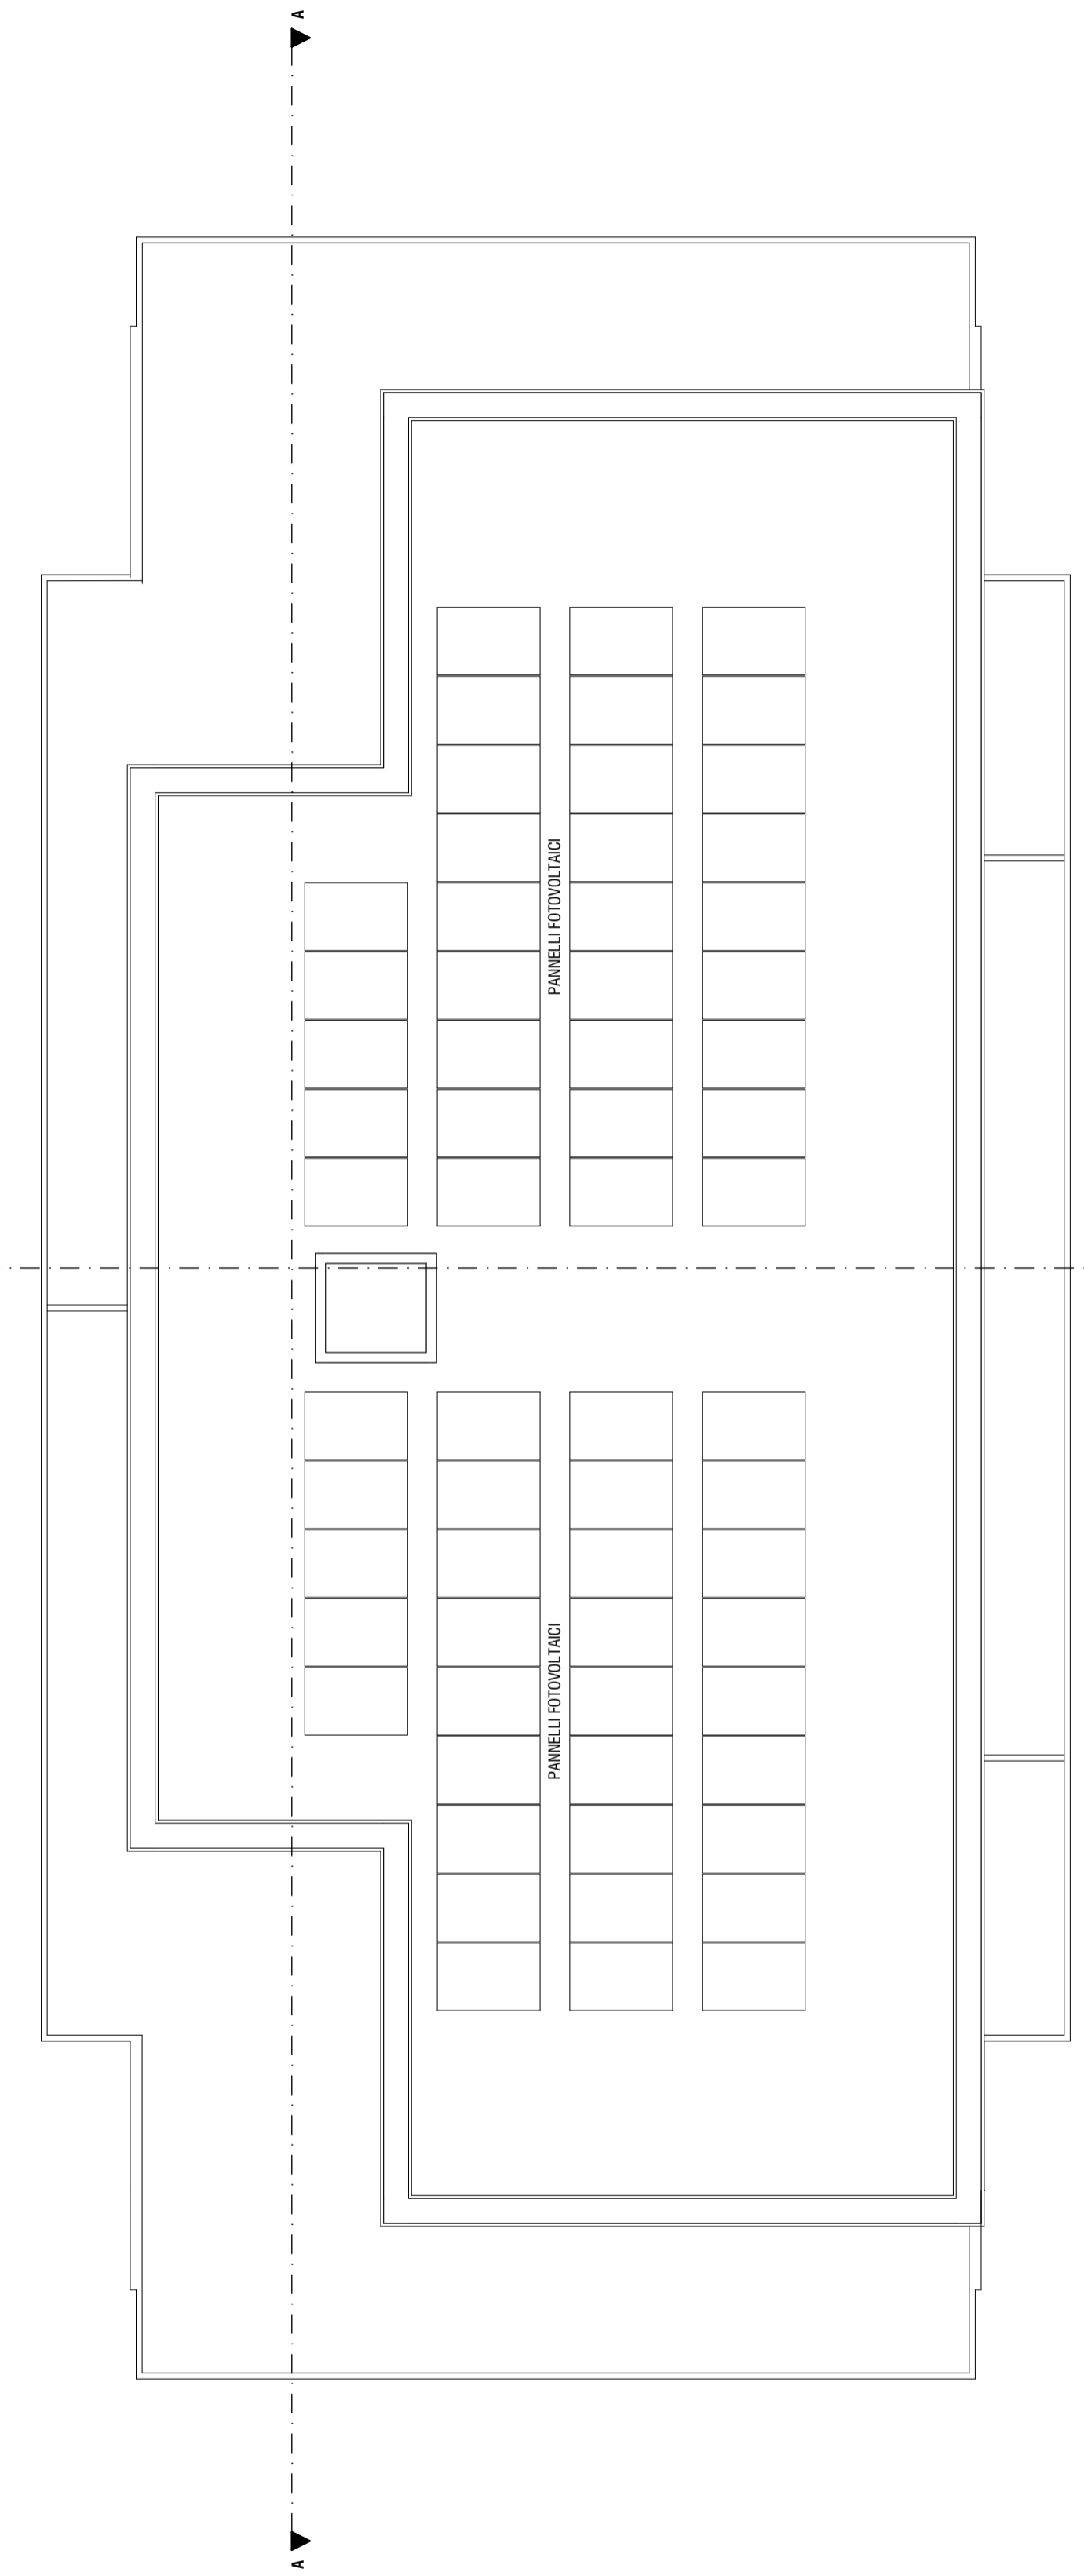

Piano Copertura
1/100

PADOVA
VIA BOCCACCIO - VIA ZACCONI

LOGGO

COMMITTI

OGGETTO
P.U.A. DI VIA BOCCACCIO/ZACCONI PER L'ATTUAZIONE DELL'ACCORDO DI PIANIFICAZIONE FINALIZZATO ALL'AMPLIAMENTO DEL PARCO DEI FRASSINI E DEL PARCO MILCOVICH

PROGETTO
MENEGAZZI MICHELON ARCHITETTI ASSOCIATI
VIA FORNACE MONARDI 16 - 42100 REGGIO EMILIA
WWW.MENEGAZZIMICHELON.IT

CODICE
2303

FASE
PIANO URBANISTICO ATTUATIVO

TAVOLA
LOTTO 2 PIANTE

2303-A 18.3

DATA
GIUGNO 2025

SCALA
1:100

FILE
LAVORI/2303 - PADOVA VIA BOCCACCIO -
MAGGIORE PIANIFICAZIONE P.U.A. 2025.XX.IX - ULTERIORI
INTERAZIONI PRODOTTI DA STUDIO DISEGNI.FI.RA

