


ESTRATTO NUOVO CATASTO TERRENI - FG.108 MAPP. 1556  
SCALA 1:1000



FOTOPIANO  
SCALA 1:1000

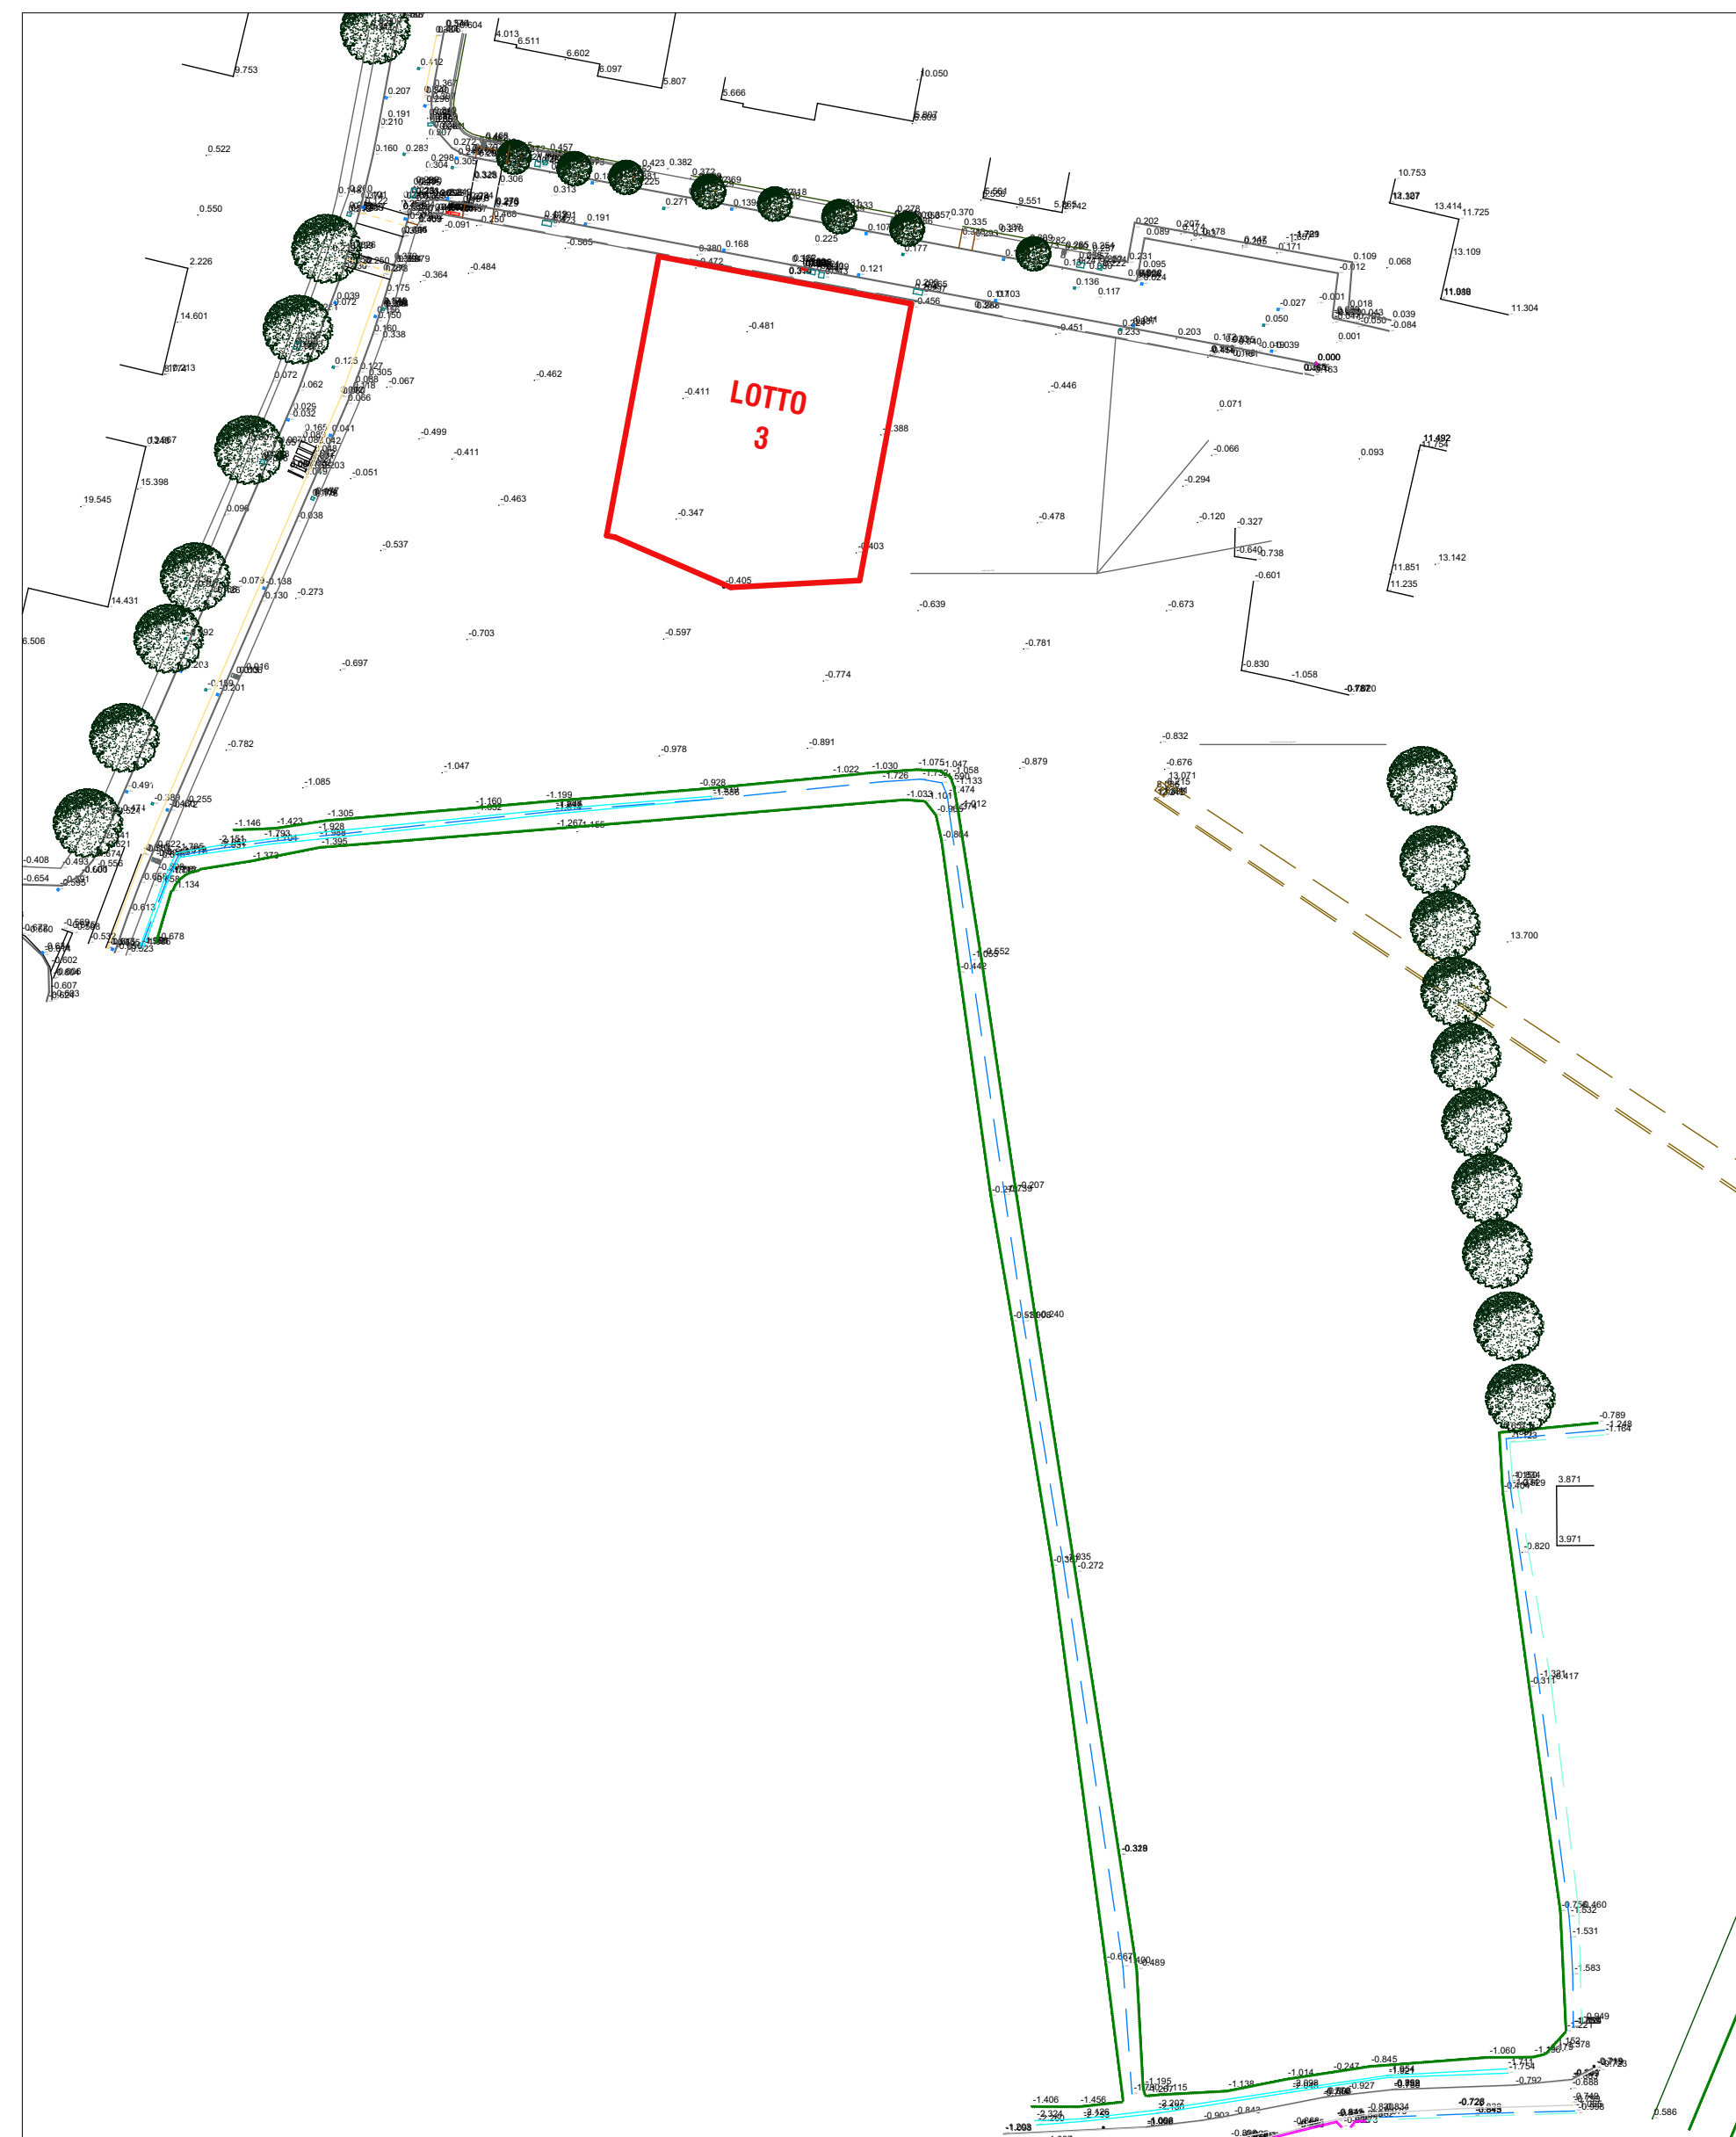

RILIEVO STRUMENTALE  
SCALA 1:1000

LUOGO **PADOVA**  
VIA BOCCACCIO - VIA ZACCONI

COMMITTENTI

OGGETTO **P.U.A. DI VIA BOCCACCIO/ZACCONI PER L'ATTUAZIONE DELL'ACCORDO DI PIANIFICAZIONE FINALIZZATO ALL'AMPLIAMENTO DEL PARCO DEI FRASSINI E DEL PARCO MILCOVICH**

PROGETTO **MENEGAZZI MICHELON ARCHITETTI ASSOCIATI**  
VIA FORNACE MORANDI 18/4 35133PADOVA  
049 8649877, MAIL@MENEAGZZIMICHELON.IT

CODICE **2303**

FASE **PIANO URBANISTICO ATTUATIVO**

TAVOLA **LOTTO 3 INQUADRAMENTO TERRITORIALE E RILIEVO**

**2303-A 22.3**

DATA **GIUGNO 2025**

SCALA **1:1000**

FILE **LAVORI2303 - PADOVA VIA BOCCACCIO - MAGGIORE PIANIFICAZIONE 2-P.U.A.2025.XX.XX - ULTERIORI INTEGRAZIONI/PRODOTTI DA STUDIO/IDISEGNI/PLN**