

Distanze dai Confini
1:200

PADOVA
VIA BOCCACCIO - VIA ZACCONI

COMMITTENTI

OGGETTO
P.U.A. DI VIA BOCCACCIO/ZACCONI PER L'ATTUAZIONE DELL'ACCORDO DI PIANIFICAZIONE FINALIZZATO ALL'AMPLIAMENTO DEL PARCO DEI FRASSINI E DEL PARCO MILCOVICH

PROGETTO
MENEGAZZI MICHELON ARCHITETTI ASSOCIATI
VIA FORNACE MORANDI 18/4 35133PADOVA
049 8649367, MAIL@MENEAGZZMICHELON.IT

CODICE
2303

FASE
PIANO URBANISTICO ATTUATIVO

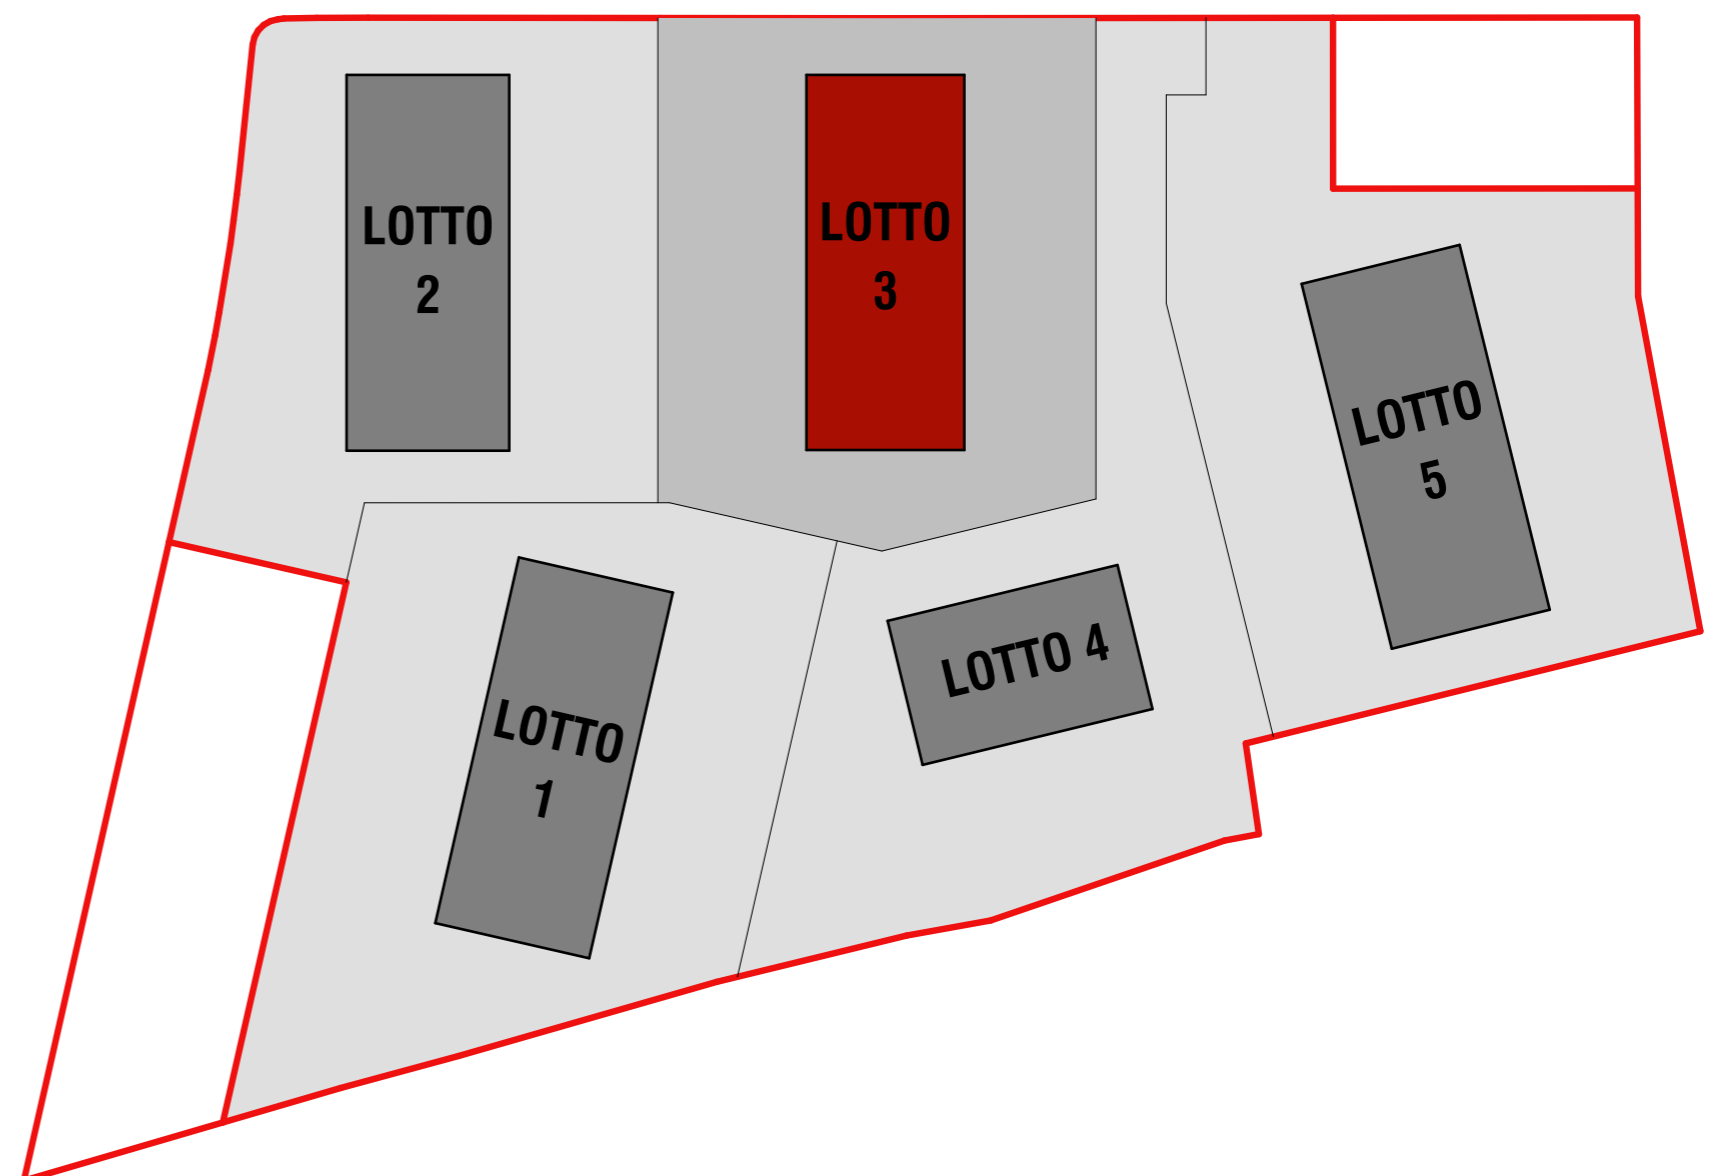
TAVOLA
LOTTO 3 PLANIMETRIA GENERALE DISTANZE

2303-A 23.3




DATA
GIUGNO 2025

SCALA
1:200

FILE
LAVORI\2303 - PADOVA VIA BOCCACCIO -
MAGGIORE\PIANIFICAZIONE\2-P.U.A\2025.XX.XX - ULTERIORI
INTEGRAZIONI\PRODOTTI DA STUDIO\DISegni\PLN



LEGENDA

-  LIMITE PROPRIETA'
-  LIMITE MASSIMO INVILUPPO
-  PROFILO PERIMTRALE ESTERNO EDIFICIO