




Piano Terra
1:100

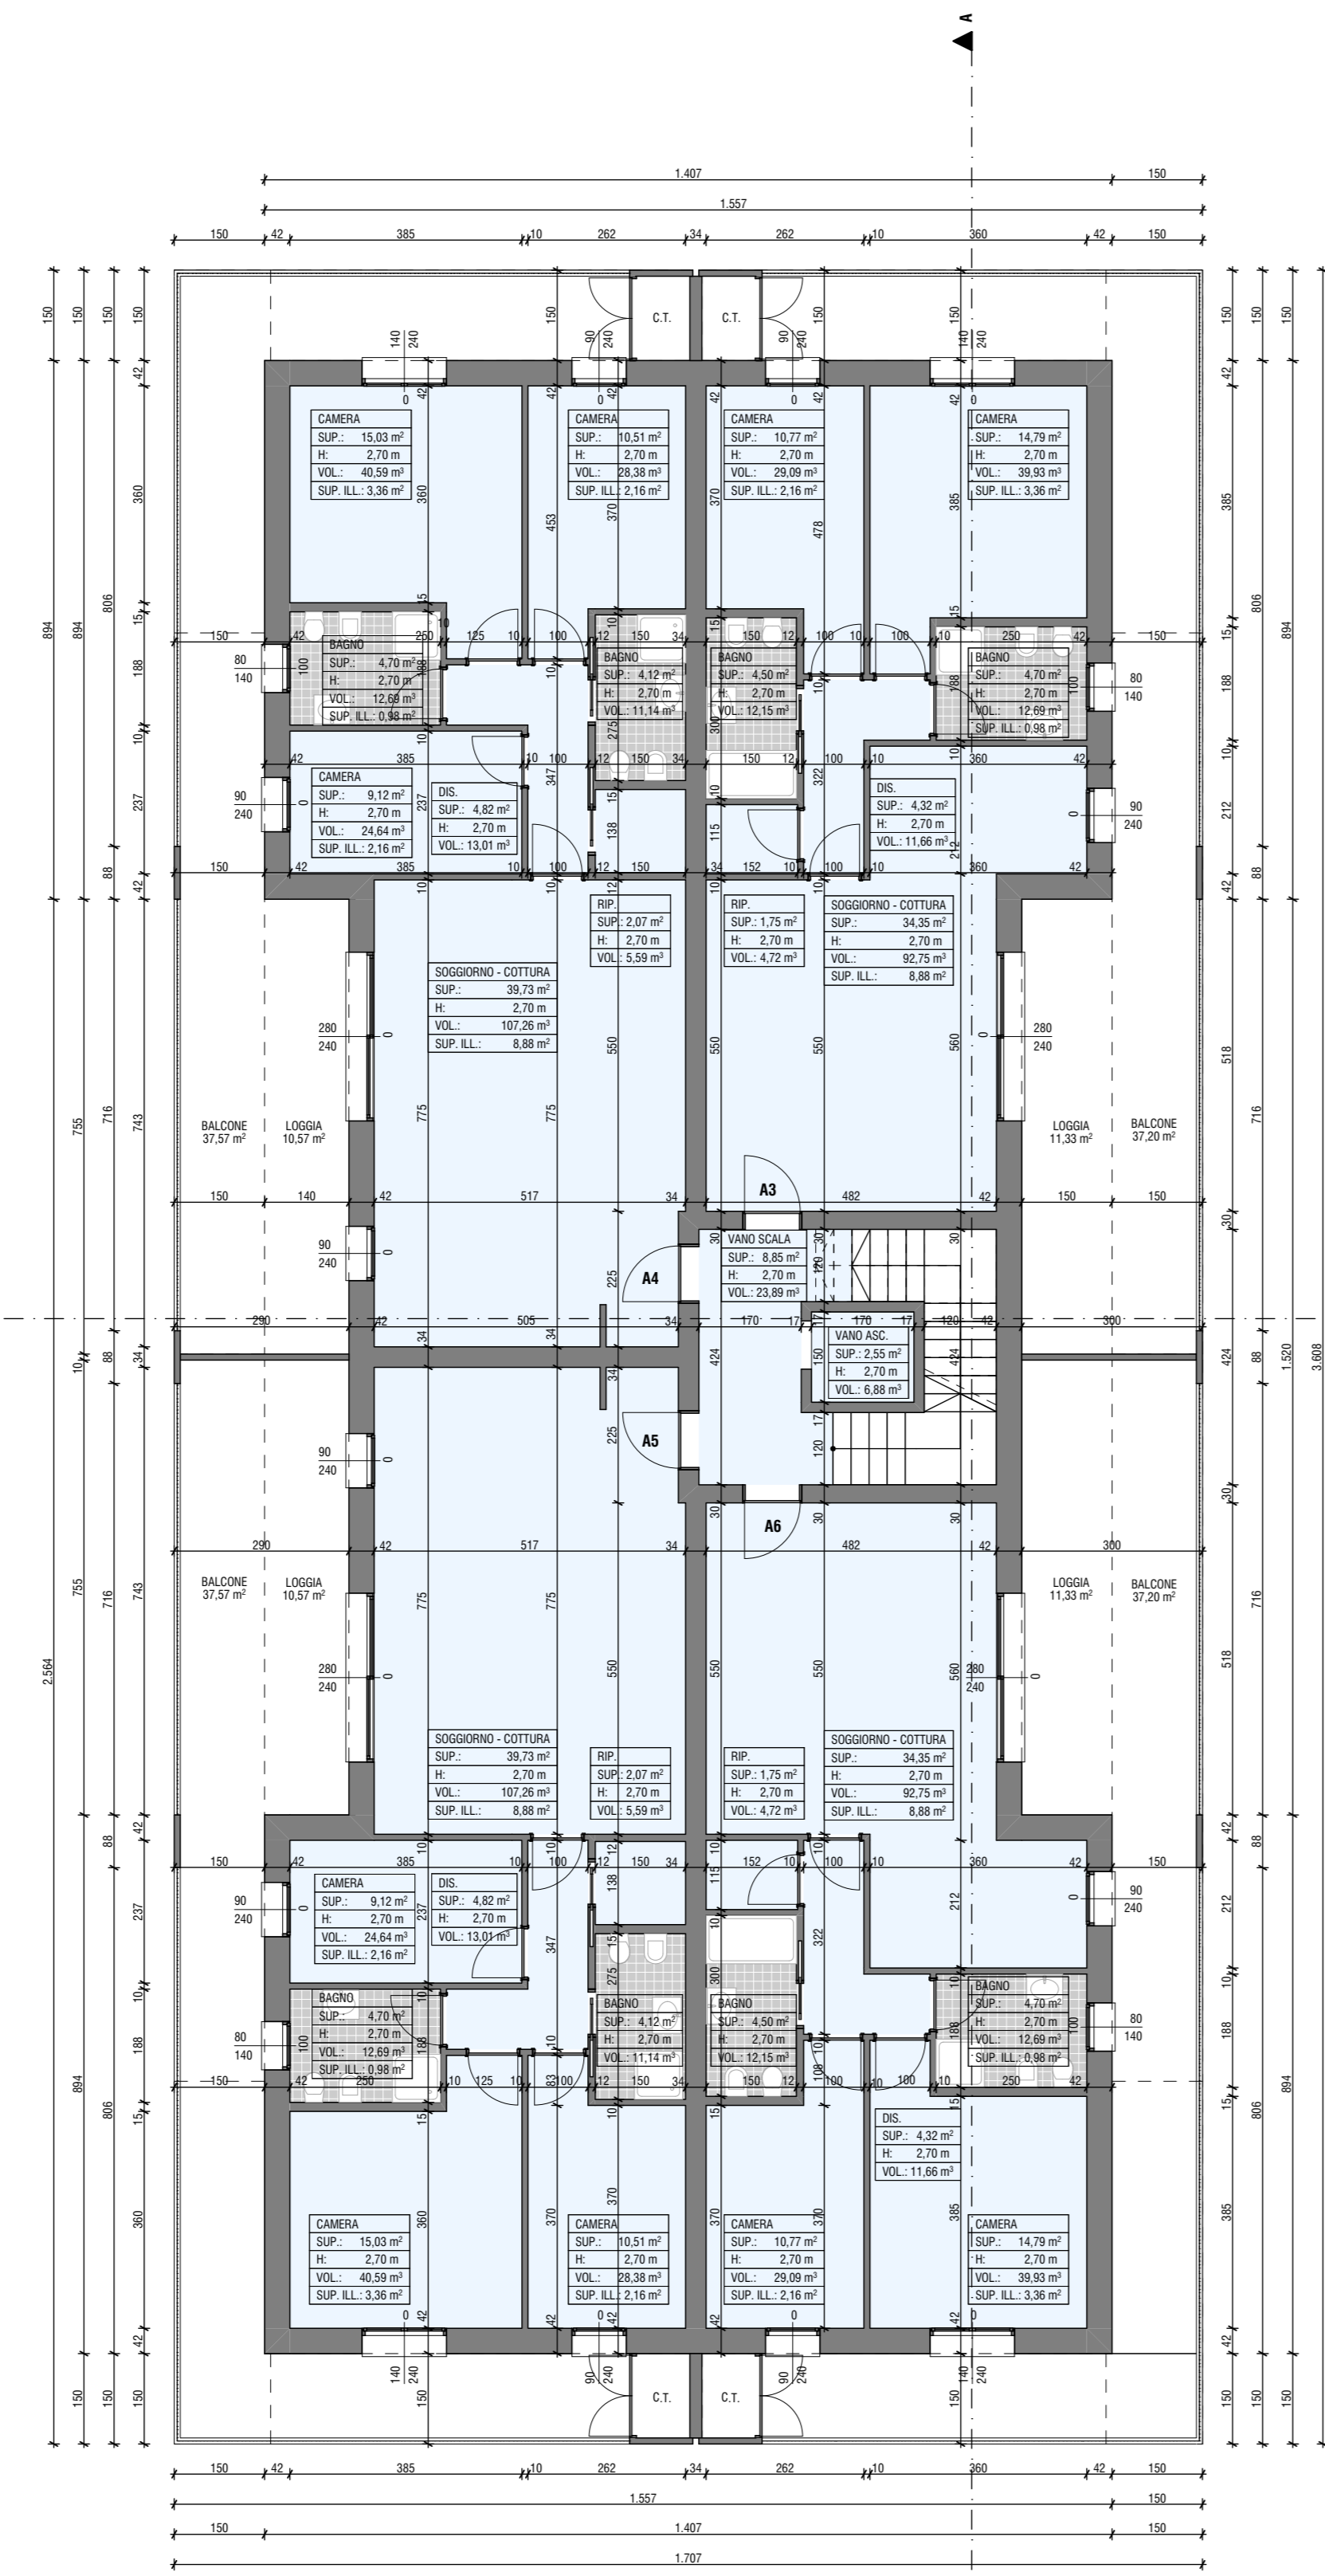

Piano Primo
1:100

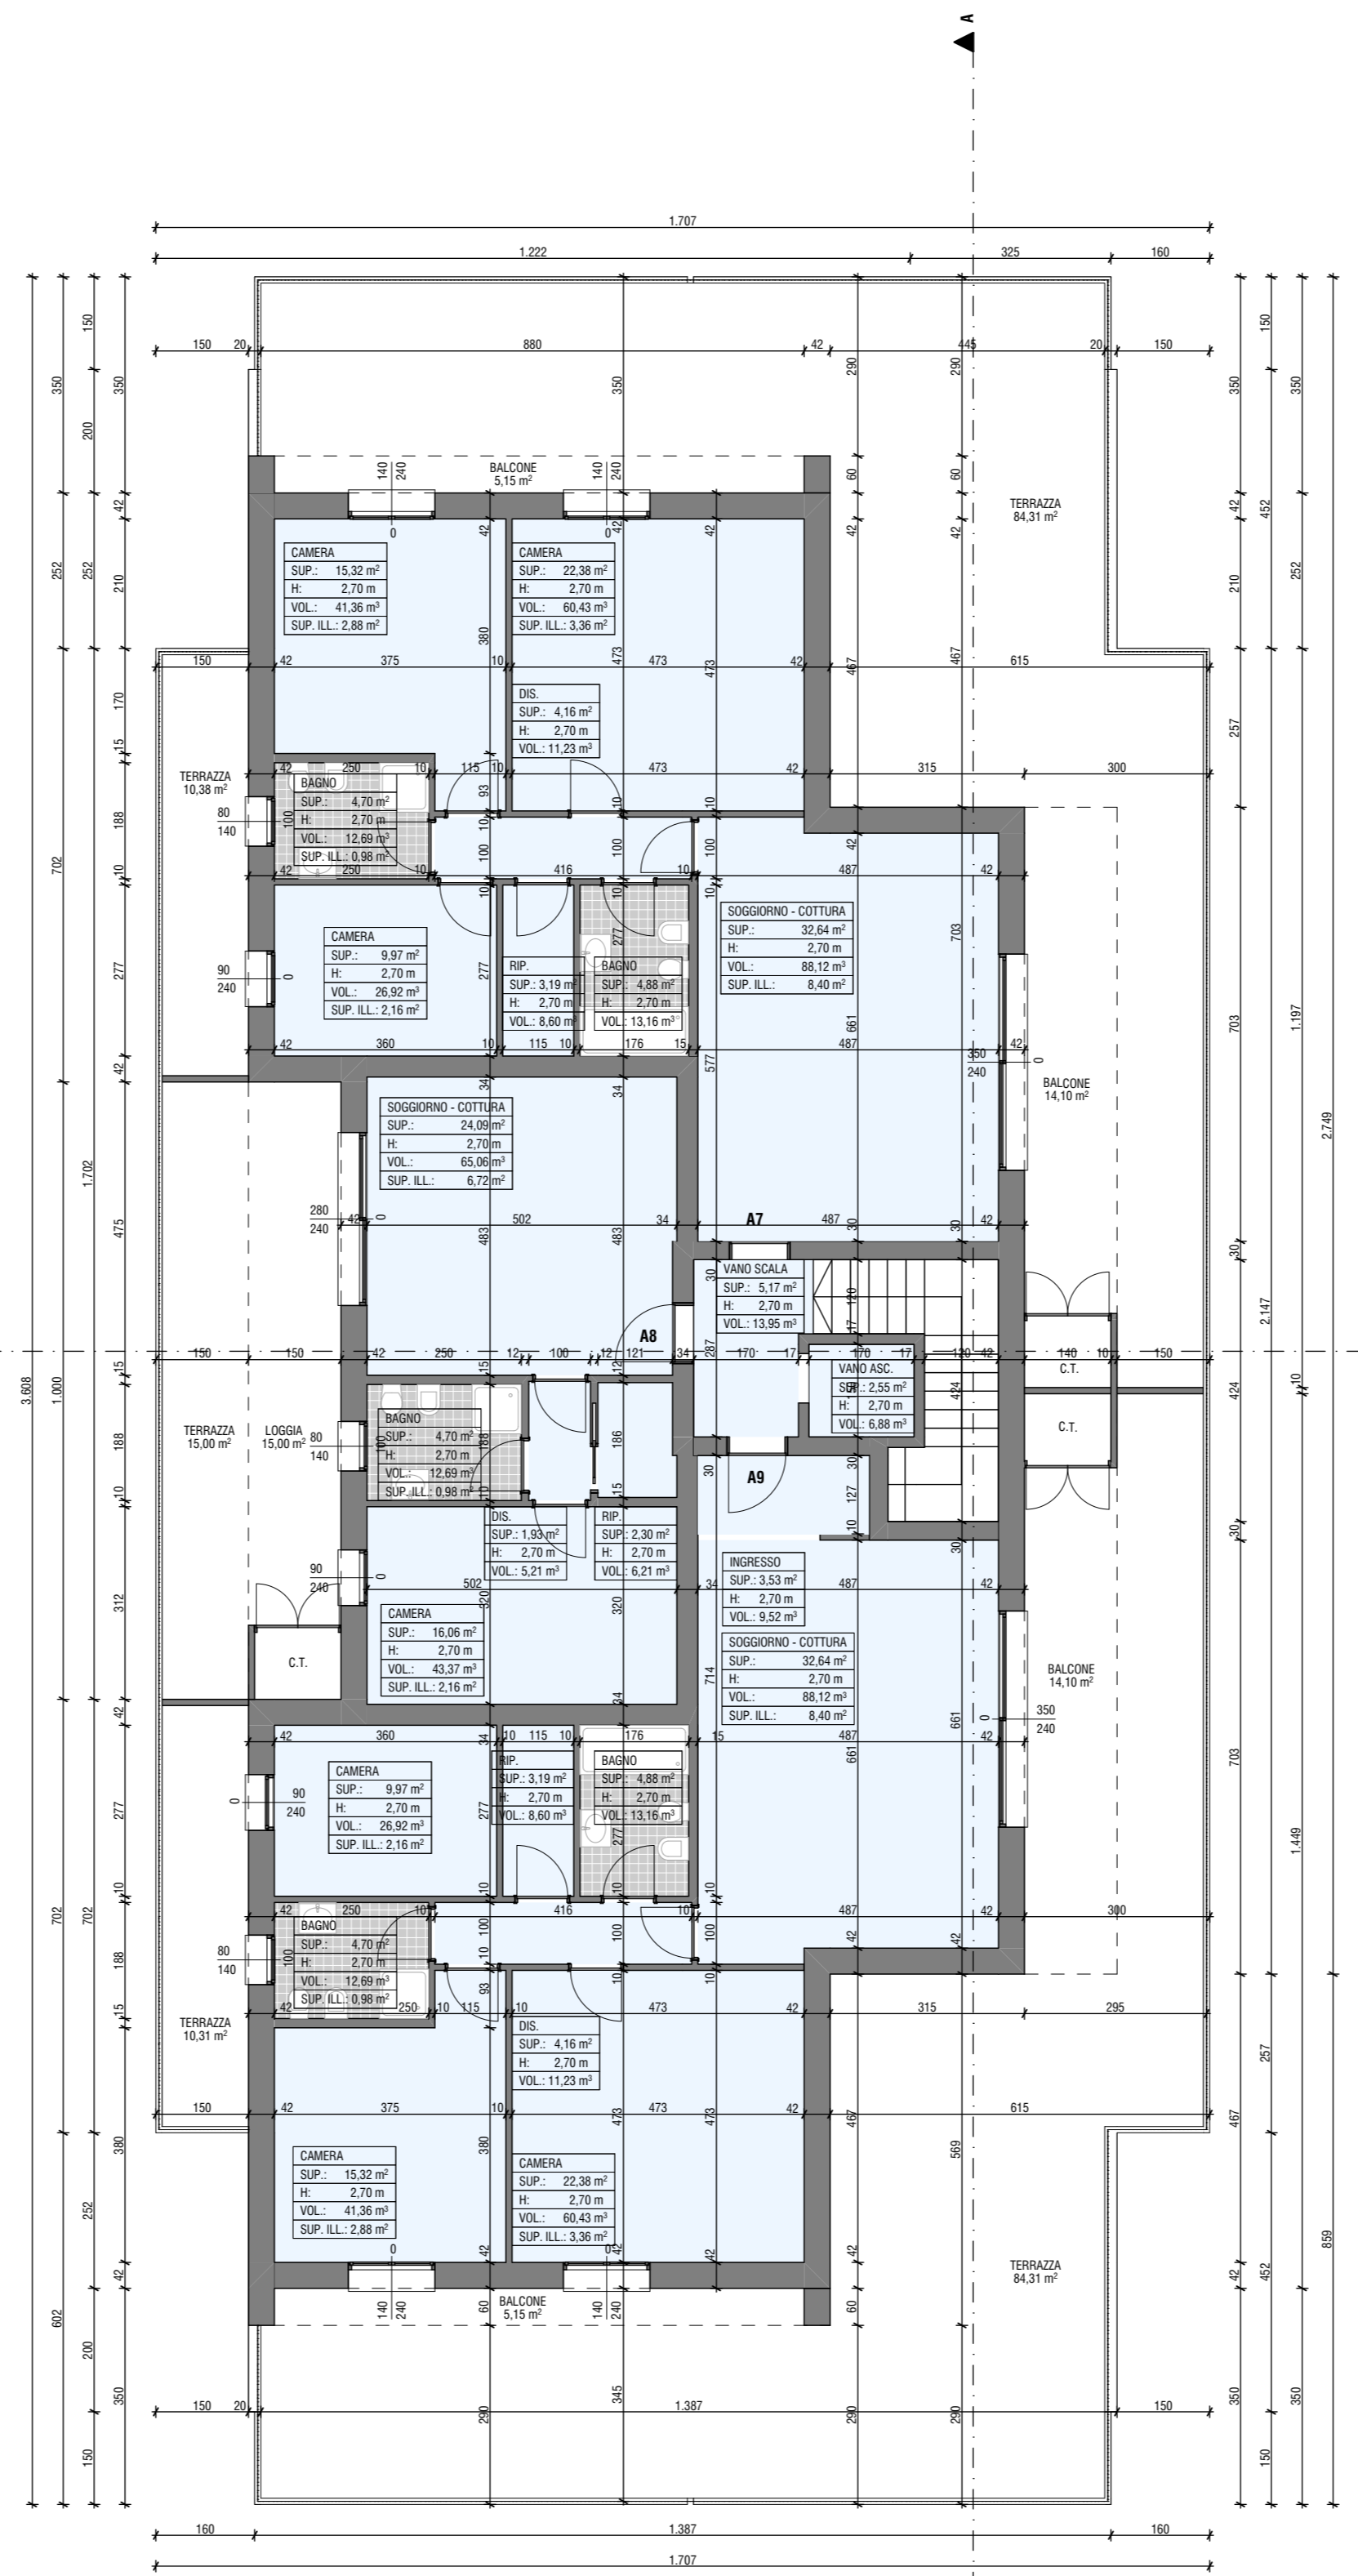

Piano Secondo
1:100

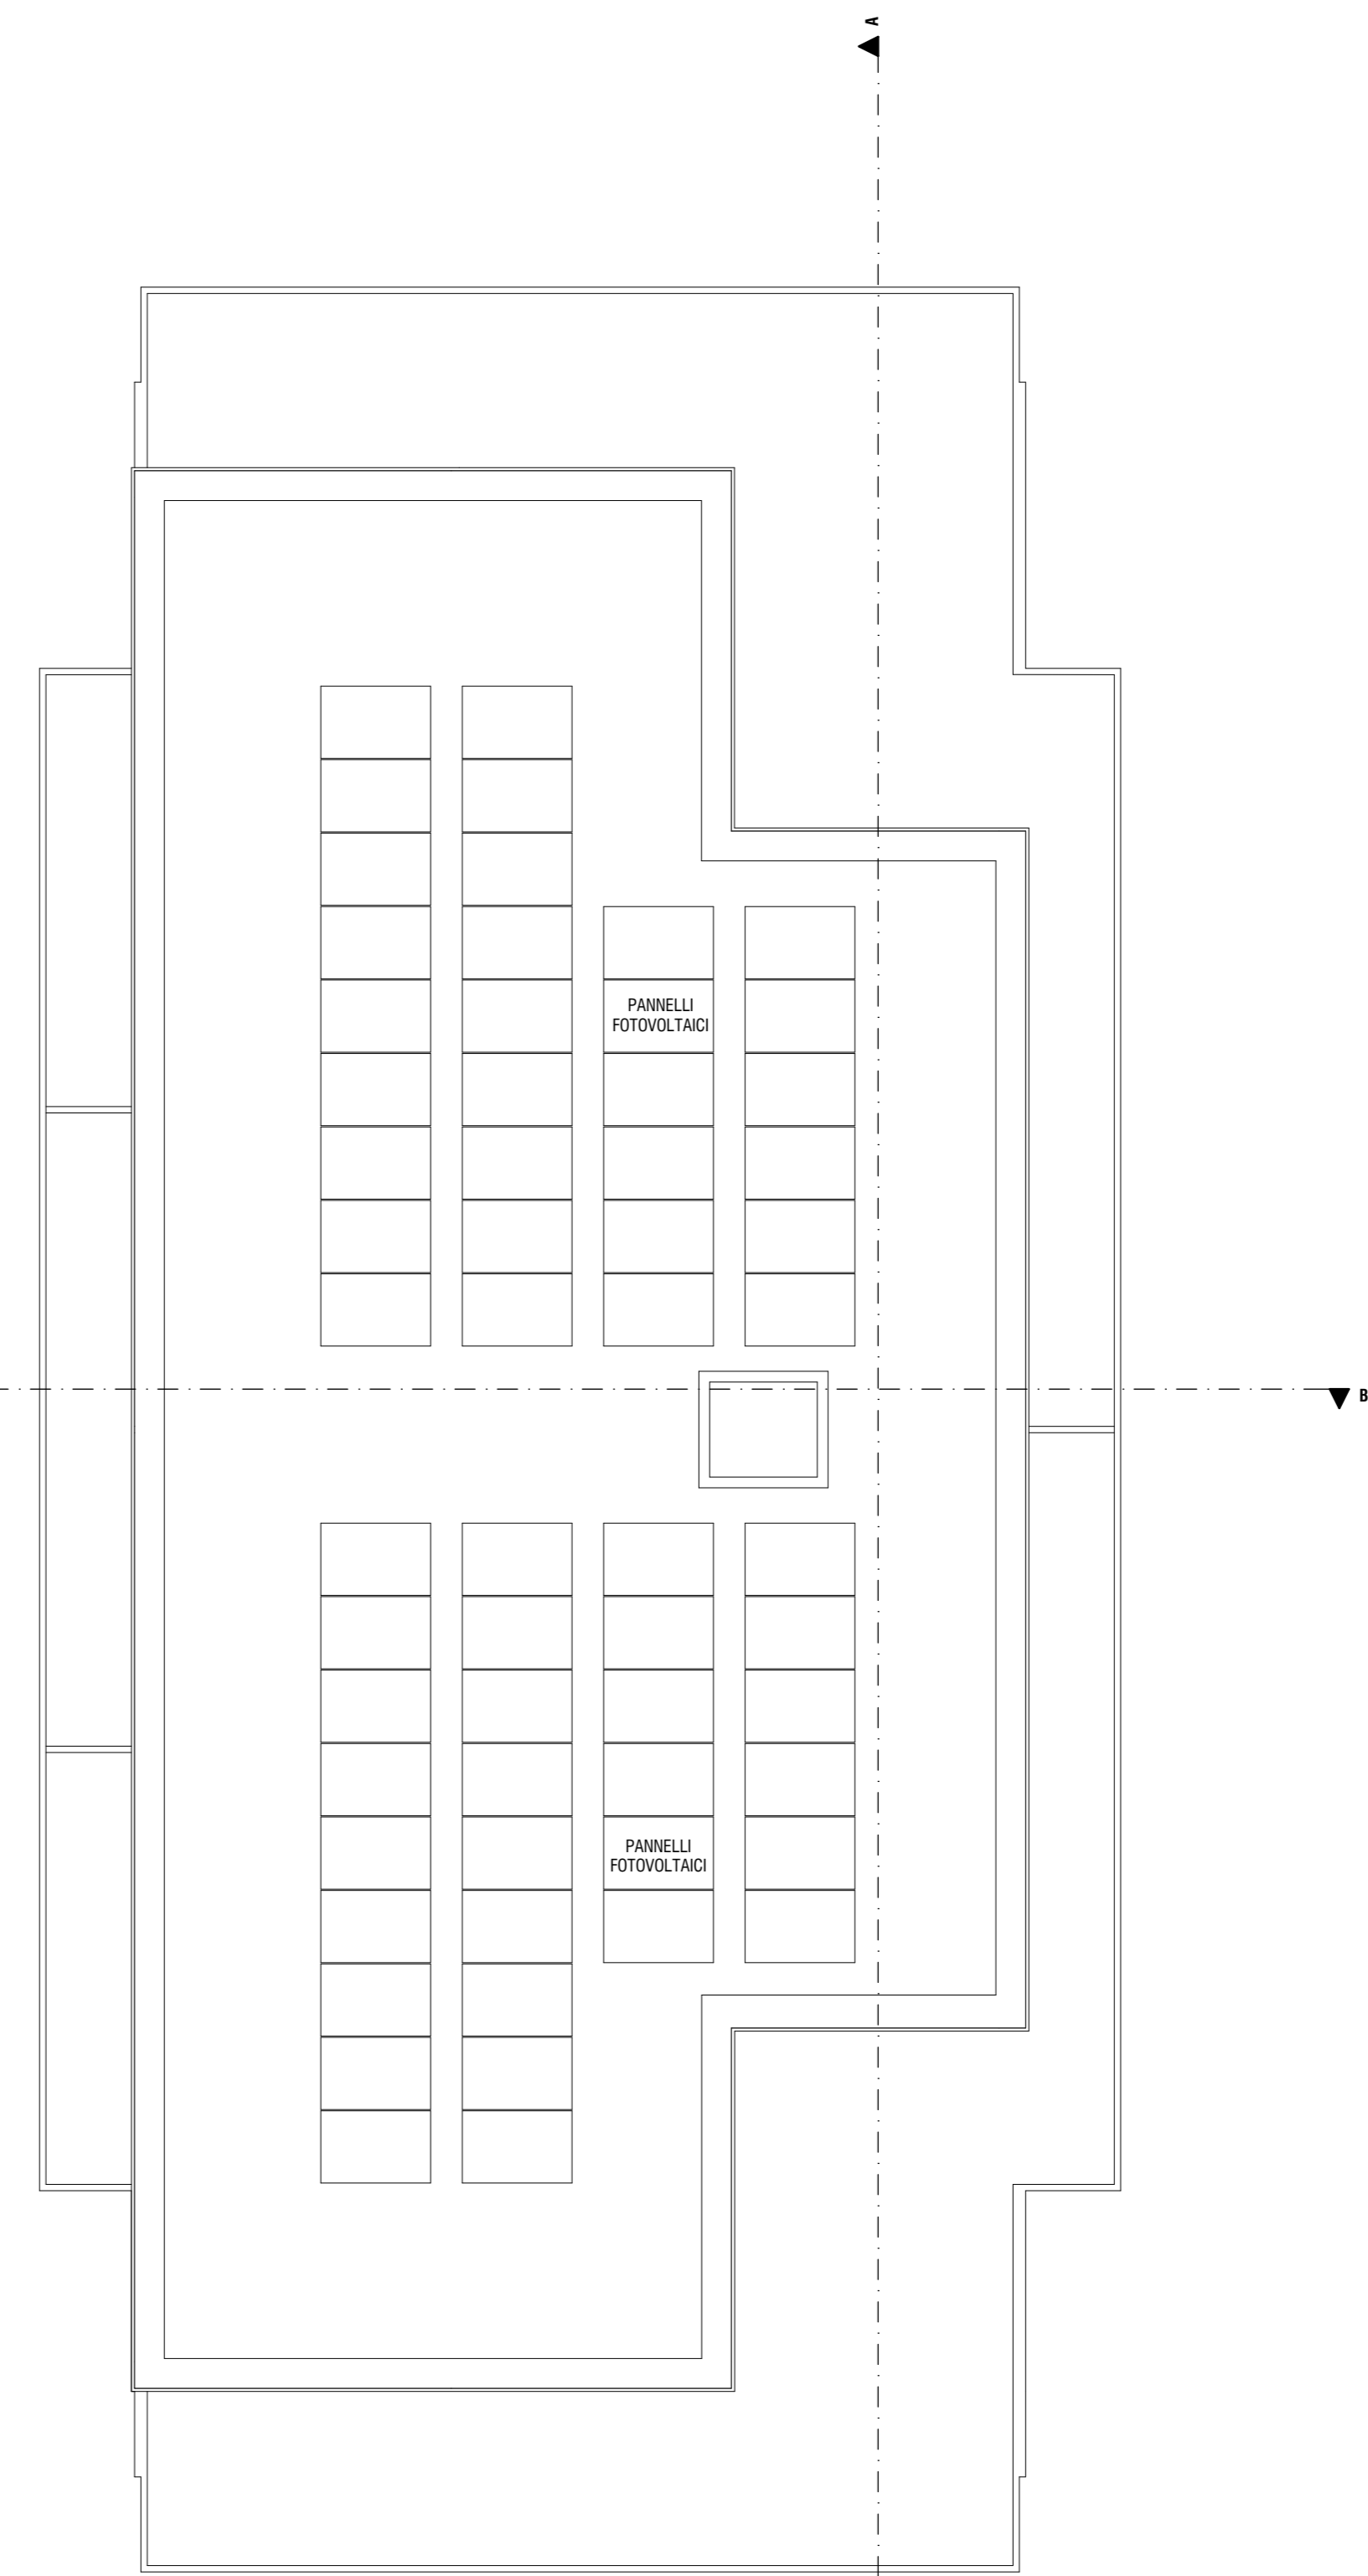

Piano Copertura
1:100

LUOGO PADOVA
VA BOCCACCO - VIA ZACCONE

COMMENTI

OGGETTO P.U.A. DI VIA BOCCACCO/ZACCONE PER L'ATTUAZIONE DELL'ACCORDO DI PIANIFICAZIONE FINALIZZATO ALL'AMPLIAMENTO DEL PARCO DEI FRASSINI E DEL PARCO MILCOVICH

PROGETTO MENEGAZZI MICHELON ARCHITETTI ASSOCIATI
VIA FORMAZZINI MORANDI 184 - 35133 PADOVA
049.846027 - MAIL@MENEGAZZIMICHELON.IT

CODICE 2303

FASE PIANO URBANISTICO ATTUATIVO

TAVOLA LOTTO 3 PIANTE

2303-A 25.3

DATA GIUGNO 2025

SCALA 1:100

FILE LAVORI 2303 - PADOVA VIA BOCCACCO - MAGGIORE PIANIFICAZIONE P.U. A. 2025 XXXX - ULTERIORI INTEGRAZIONI PRODOTTI DA STUDIO ERGHEWFLN

