

PADOVA
 VIA BOCCACCO - VIA ZACCONI

COMMITTENTI

OGGETTO
P.U.A. DI VIA BOCCACCO/ZACCONI PER L'ATTUAZIONE DELL'ACCORDO DI PIANIFICAZIONE FINALIZZATO ALL'AMPLIAMENTO DEL PARCO DEI FRASSINI E DEL PARCO MILCOVICH

PROGETTO
MENEGAZZI MICHELON ARCHITETTI ASSOCIATI
 VIA FERRAZZE MORANDI 184 35133 PADOVA
 049 8045307 - MAIL@MENEGAZZIMICHELON.IT

CODICE
2303

FASE
PIANO URBANISTICO ATTUATIVO


TAVOLA
LOTTO 3 CALCOLO DEL VOLUME

2303-A 27.3

DATA
GIUGNO 2025

SCALA
1:100

FILE
 LAVORI 2303 - PADOVA VIA BOCCACCO -
 MAGGIOR PIANIFICAZIONE P.U.A. 2025 XXIX - ULTERIORI
 INTEGRAZIONI PRODOTTI DA STUDIO SECONI P.S.A.

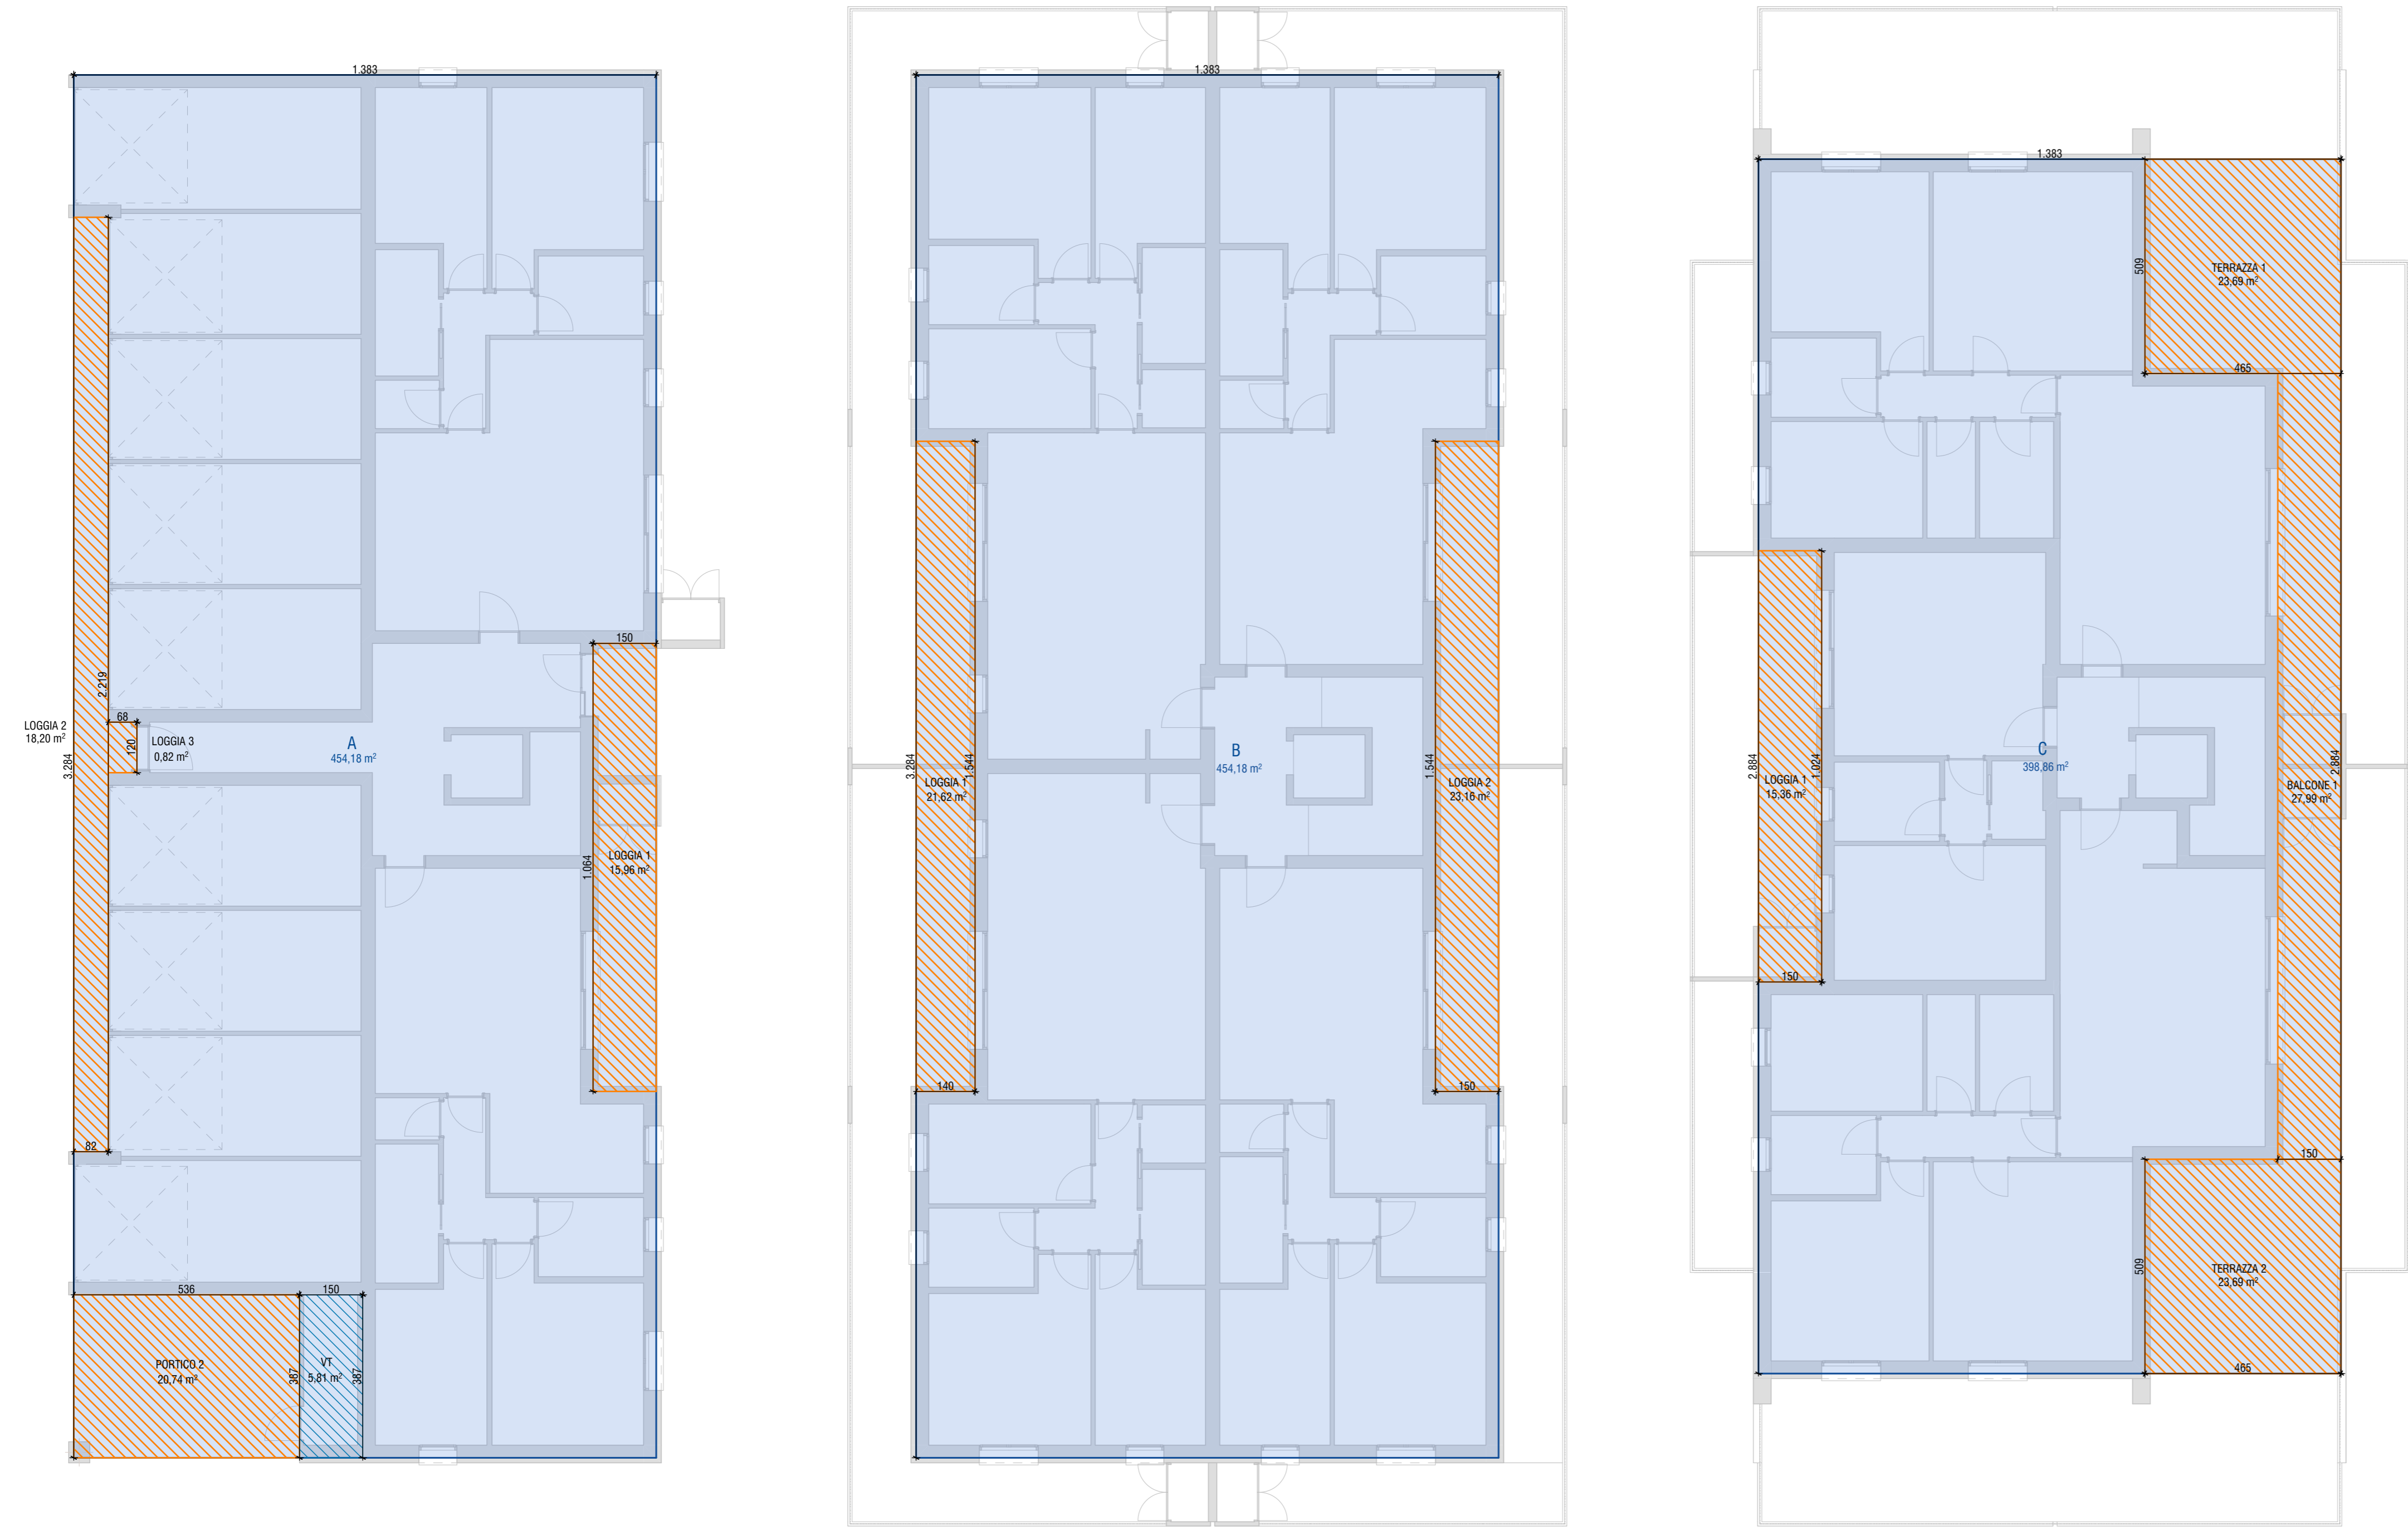


- SUPERFICIE COPERTA AI FINI DEL CALCOLO DEL VOLUME
- SUPERFICI IN DETRAZIONE (PORTICI, LOGGE, TERRAZZE, BALCONI)
- SUPERFICI IN DETRAZIONE (VANI TECNICI - VT)
- PROFILO PERIMETRALE ESTERNO EDIFICIO AI SENSI DELLA L.R. 30 LUGLIO 1996 N. 21

NOTA:
 * SPESSORE DEL SOLAIO NON COMPUTATO NELLE MODALITA' DI CALCOLO DEL VOLUME AI SENSI DELLA L.R. 30 LUGLIO 1996 N.21


Piano Terra
1:100

Piano Primo
1:100


Piano Secondo
1:100

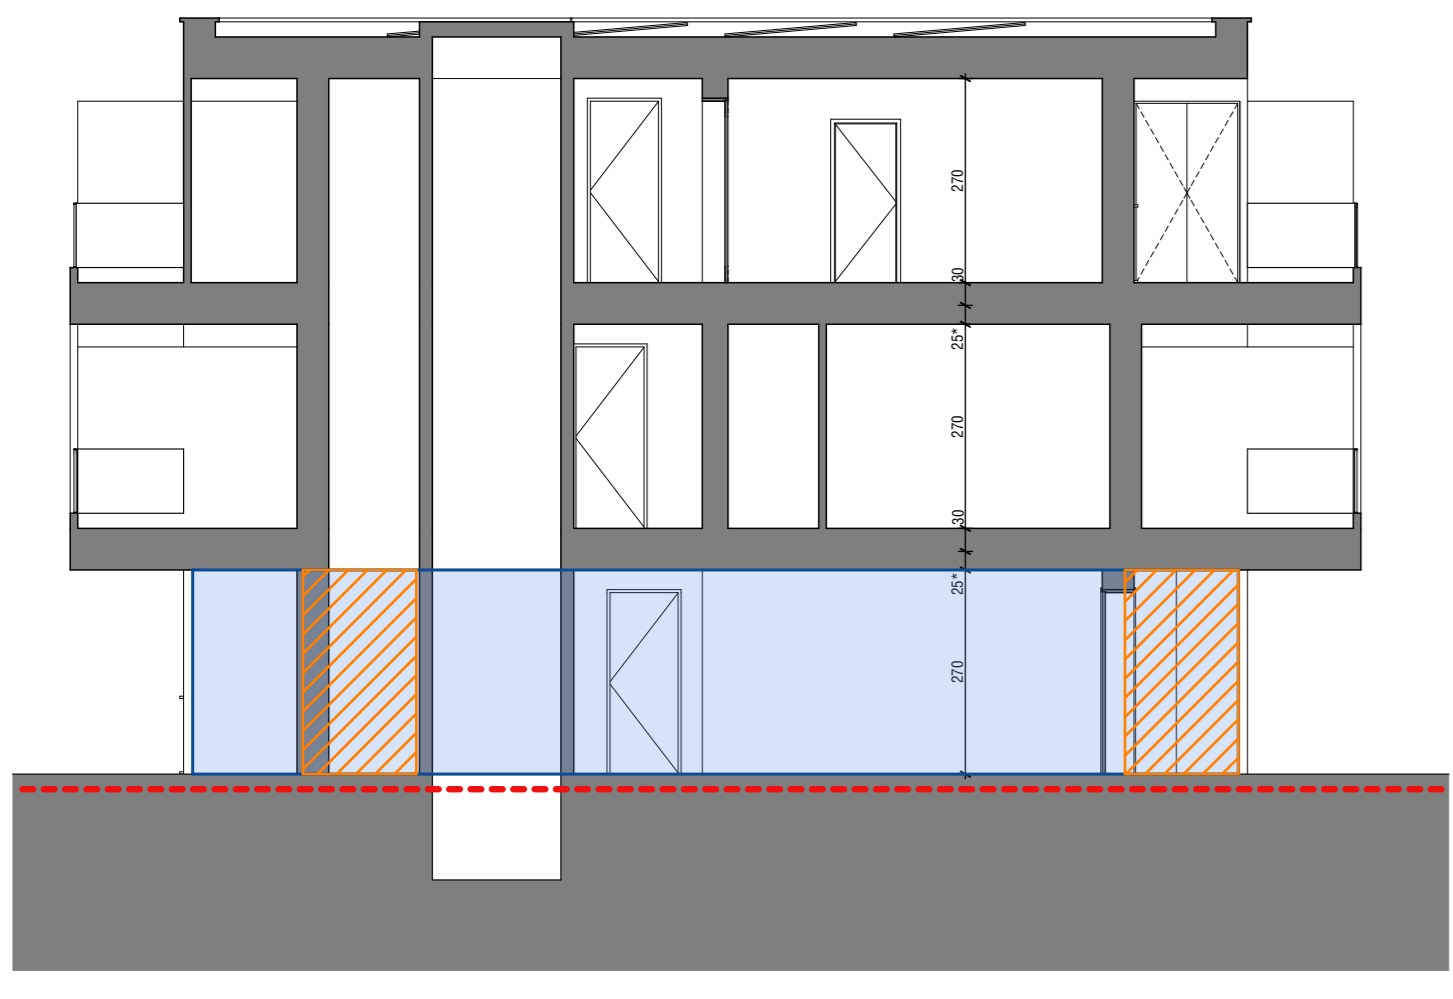

Sezione Edificio
1:100

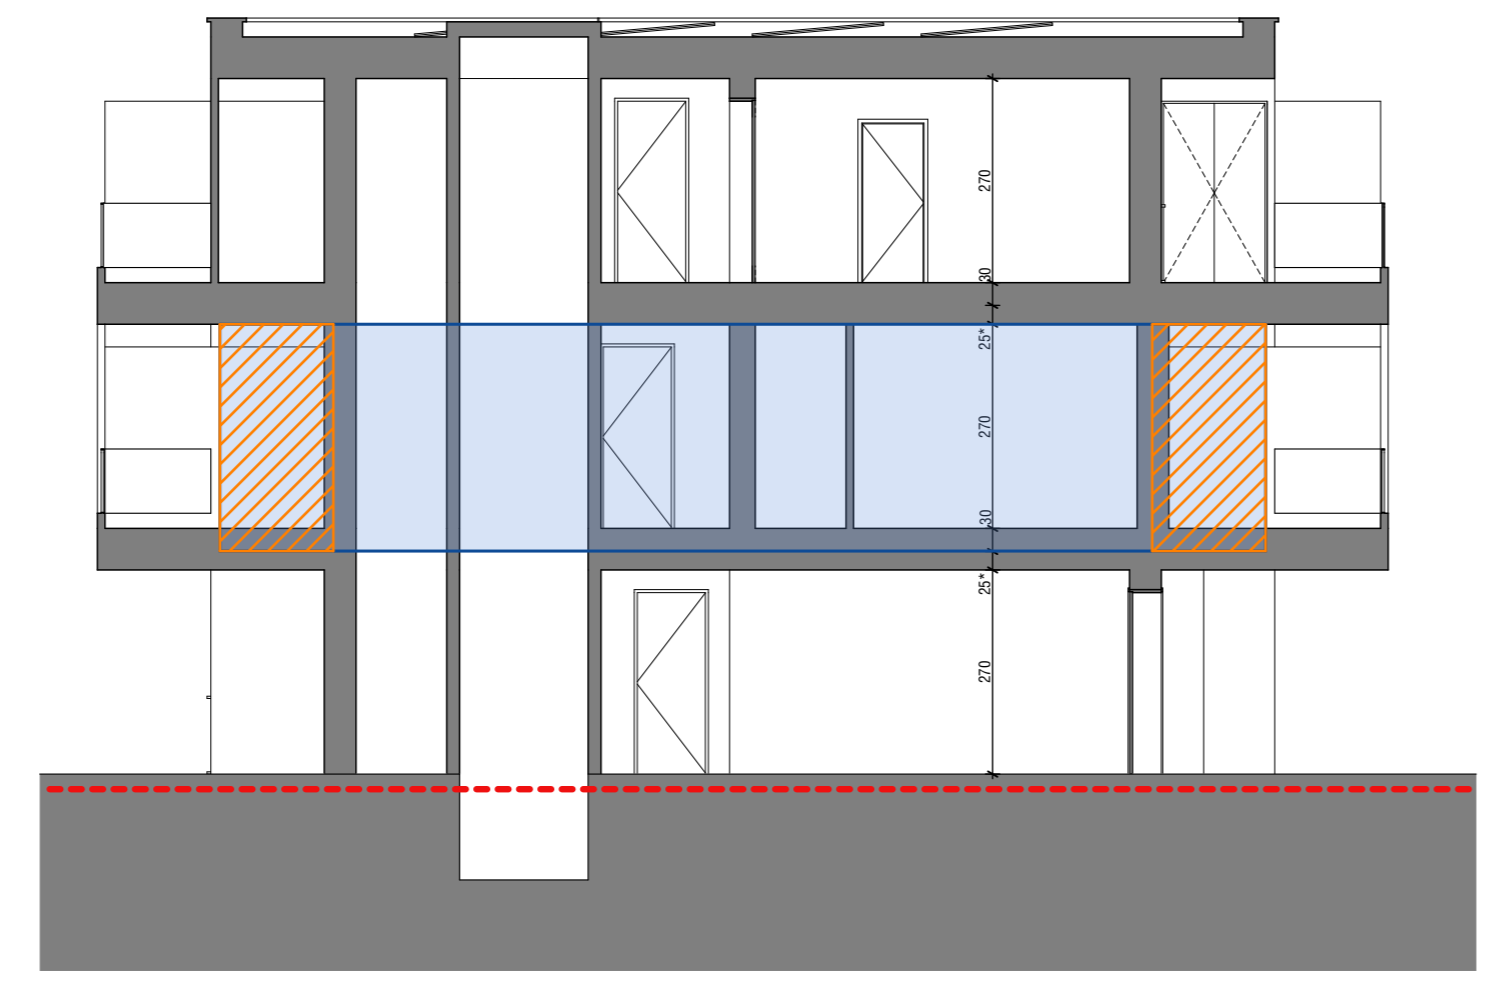

Sezione Edificio
1:100

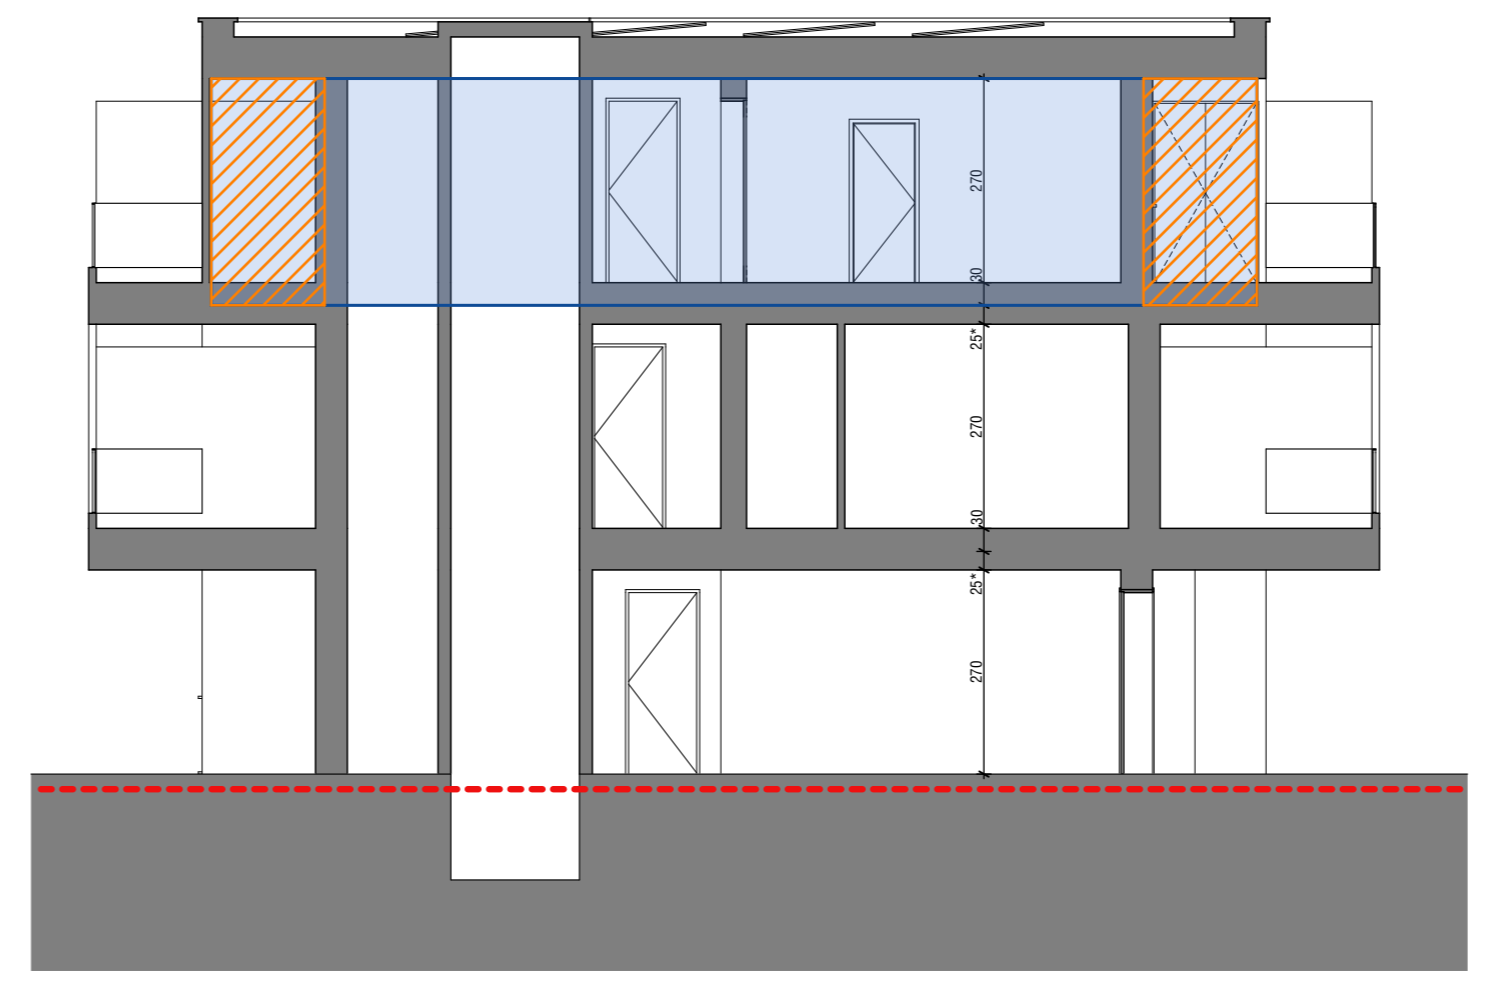

Sezione Edificio
1:100

CALCOLO VOLUME LOTTI 1 E 3				
	SUPERFICIE COPERTA	ALTEZZA	VOLUME	VOLUME IN DETRAZIONE
PIANO TERRA				
SUP. COPERTA - A	454,18	2,70	1226,28	
VANO TECNICO - VT	5,81	2,40		13,93
GARAGE - G1				36,00
GARAGE - G2				36,00
GARAGE - G3				36,00
GARAGE - G4				36,00
GARAGE - G5				36,00
GARAGE - G6				36,00
GARAGE - G7				36,00
GARAGE - G8				36,00
GARAGE - G9				36,00
PORTICO 1	20,74	2,70		56,01
LOGGIA 1	15,96	2,70		43,09
LOGGIA 2	18,20	2,70		49,13
LOGGIA 3	0,82	2,70		2,21
PIANO PRIMO				
SUP. COPERTA - B	454,18	3,00	1362,53	
LOGGIA 1	21,62	3,00		64,85
LOGGIA 2	23,16	3,00		69,48
PIANO SECONDO				
SUP. COPERTA - C	398,86	3,00	1196,57	
LOGGIA 1	15,36	3,00		46,08
BALCONE 1	27,99	3,00		83,97
TERRAZZA 1	23,69	3,00		71,07
TERRAZZA 2	23,69	3,00		71,07
TOTALE MC			3785,38	894,88
VOLUME TOTALE			2890,50	

2890,50 MC
MASSIMO VOLUME EDIFICABILE