


ESTRATTO NUOVO CATASTO TERRENI - FG.108 MAPP. 1556
SCALA 1:1000



FOTOPIANO
SCALA 1:1000

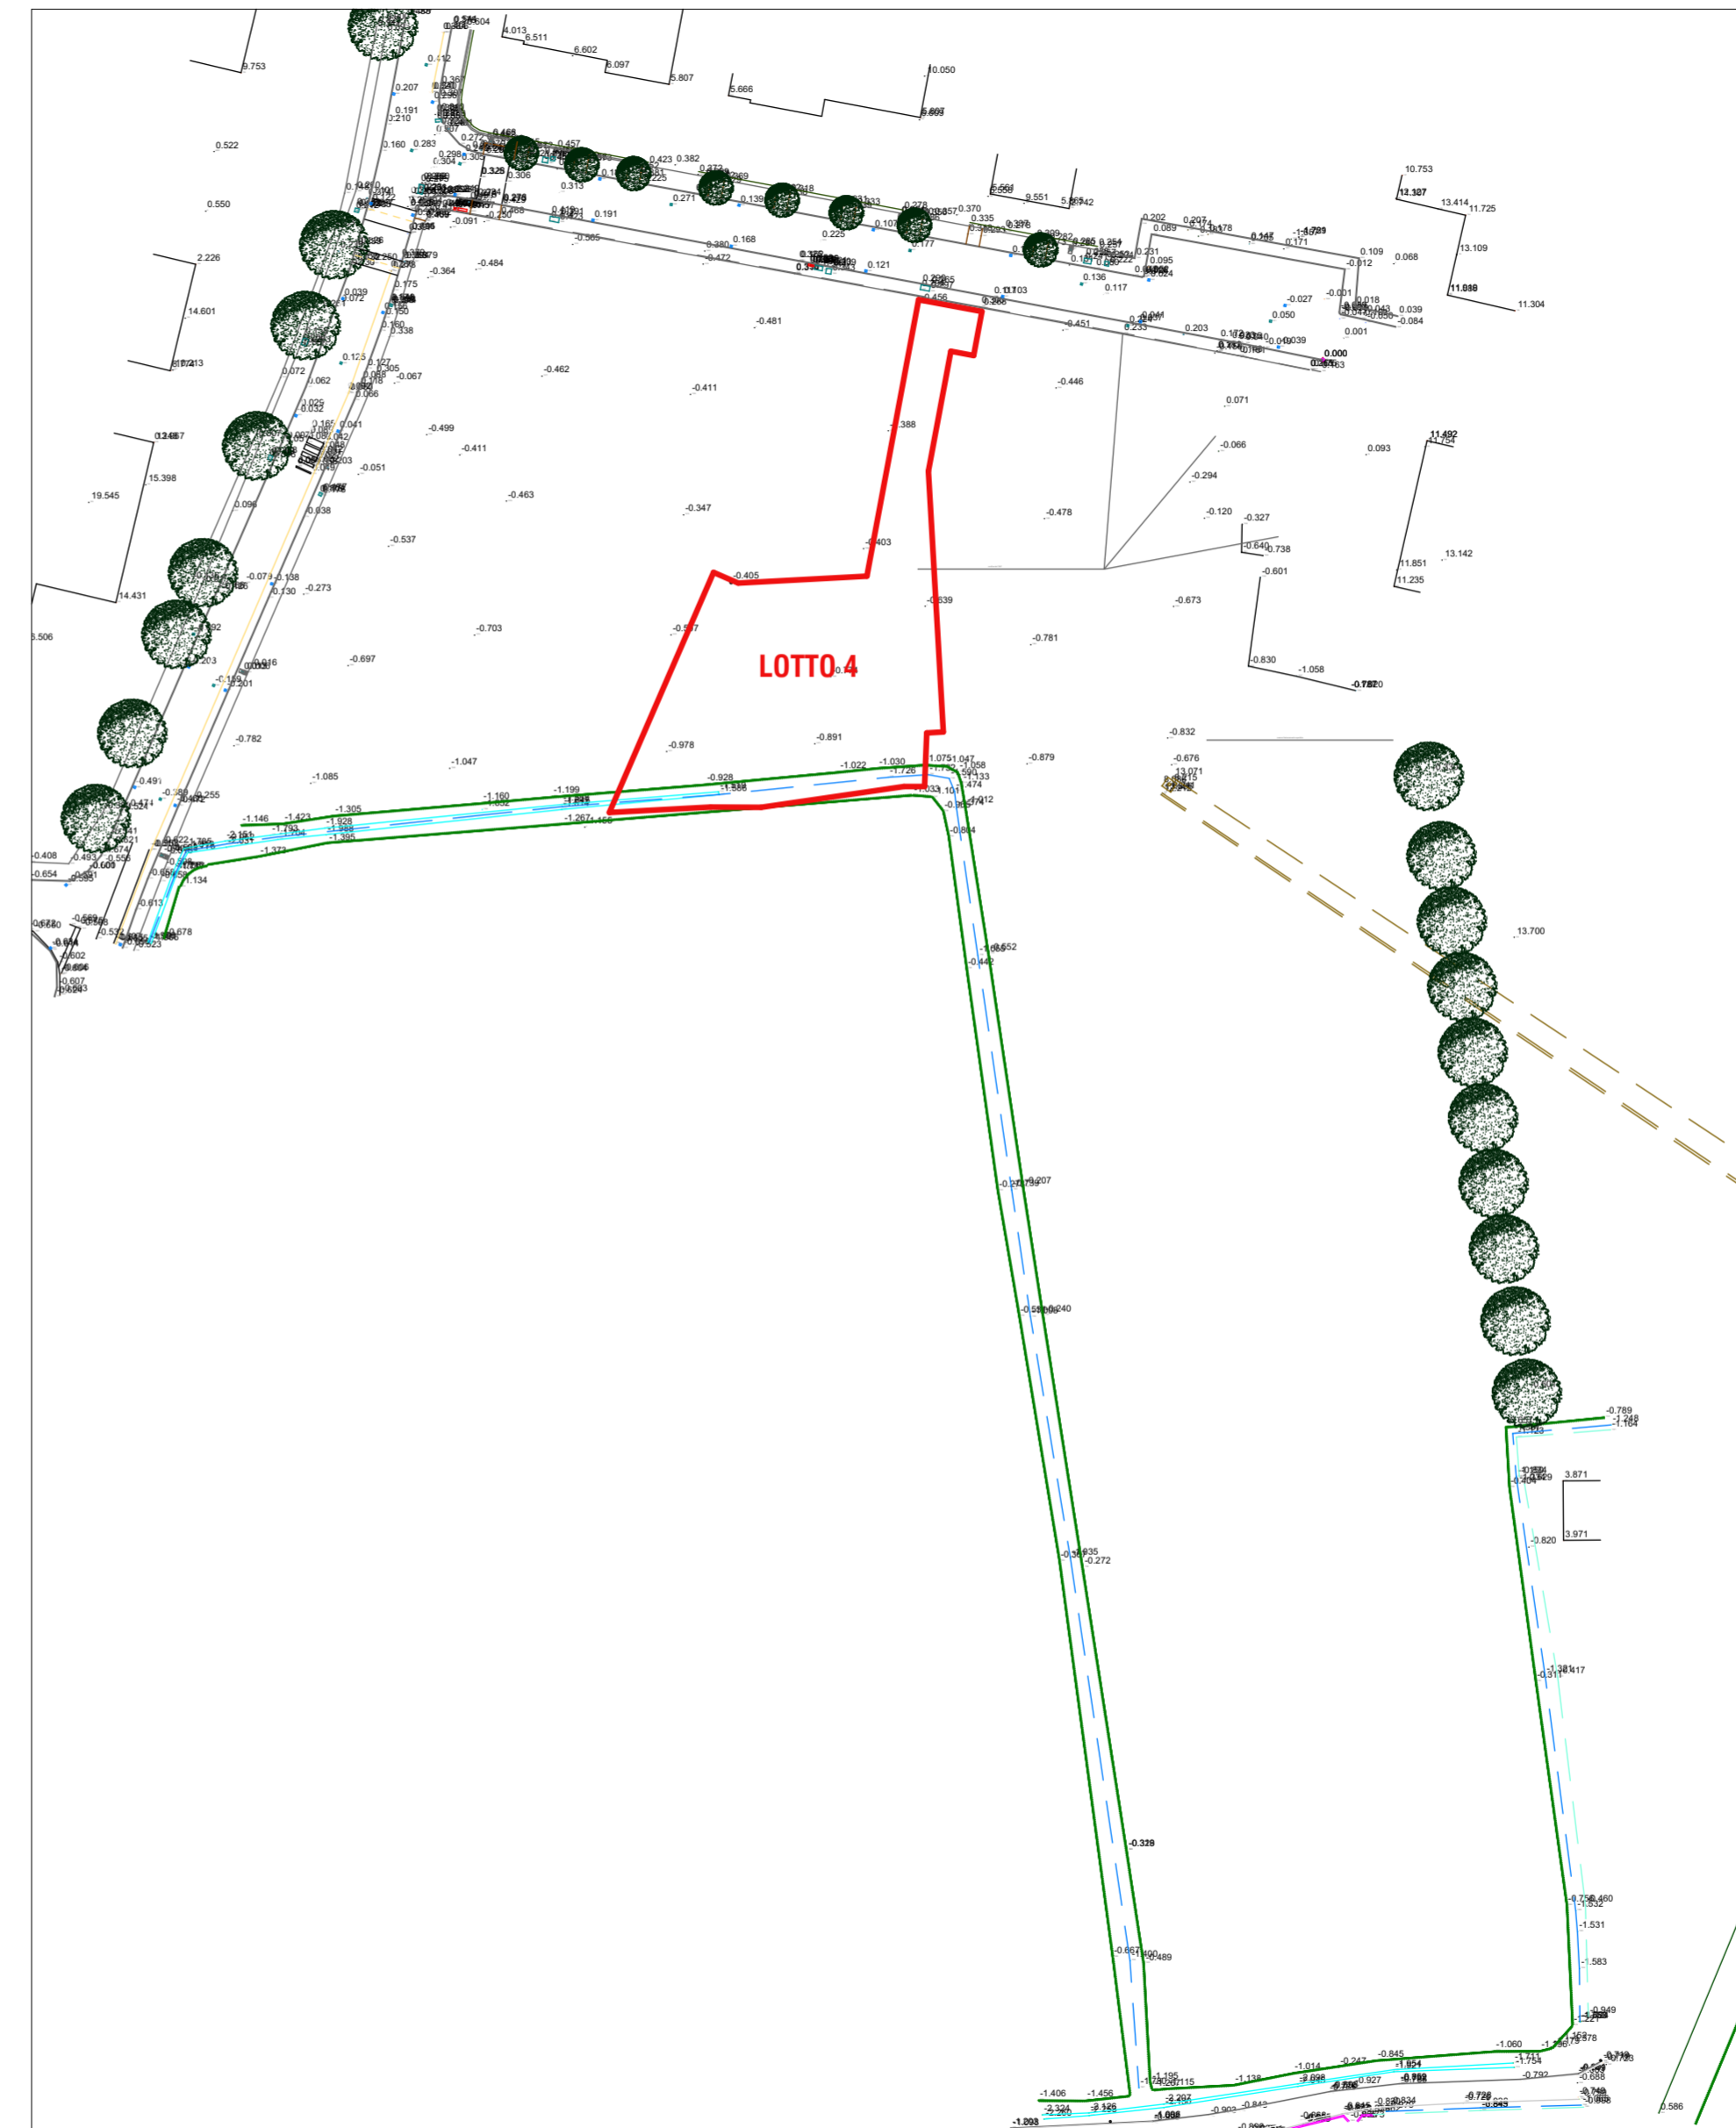

RILIEVO STRUMENTALE
SCALA 1:1000

LUGO
PADOVA
VIA BOCCACCIO - VIA ZACCONI

COMMITTENTI

OGGETTO
P.U.A. DI VIA BOCCACCIO/ZACCONI PER L'ATTUAZIONE DELL'ACCORDO DI PIANIFICAZIONE FINALIZZATO ALL'AMPLIAMENTO DEL PARCO DEI FRASSINI E DEL PARCO MILCOVICH

PROGETTO
MENEZZI MICHELON ARCHITETTI ASSOCIATI
VIA FORNACE MORANDI 18/4 35133PADOVA
049 8549367, MAIL@MENEZZIMICHELON.IT

CODICE
2303

FASE
PIANO URBANISTICO ATTUATIVO

TAVOLA
LOTTO 4 INQUADRAMENTO TERRITORIALE E RILIEVO

2303-A 29.3

DATA
GIUGNO 2025

SCALA
1:1000

FILE
LAVORI/2303 - PADOVA VIA BOCCACCIO - MAGGIORE PIANIFICAZIONE/2-P.U.A./2025.XXXX - ULTERIORI INTEGRAZIONI/PRODOTTI DA STUDIO/DISEGNI/PLN