


Distanze dai Confini
1:200

LUOGO	PADOVA VIA BOCCACCIO - VIA ZACCONI
COMMITTENTI	
OGGETTO	P.U.A. DI VIA BOCCACCIO/ZACCONI PER L'ATTUAZIONE DELL'ACCORDO DI PIANIFICAZIONE FINALIZZATO ALL'AMPLIAMENTO DEL PARCO DEI FRASSINI E DEL PARCO MILCOVICH
PROGETTO	MENEGAZZI MICHELON ARCHITETTI ASSOCIATI VIA FORNACE MORANDI 18/4 35133PADOVA 049 8649367. MAIL@MENEAGZZMICHELON.IT
CODICE	2303
FASE	PIANO URBANISTICO ATTUATIVO
TAVOLA	LOTTO 4 PLANIMETRIA GENERALE DISTANZE
	2303-A 30.3
DATA	GIUGNO 2025
SCALA	1:200
FILE	LAVORI/2303 - PADOVA VIA BOCCACCIO - MAGGIORE/PIANIFICAZIONE/2-P.U.A/2025.XXX - ULTERIORI INTEGRAZIONI/PRODOTTI DA STUDIO/DISEGNI/PLN

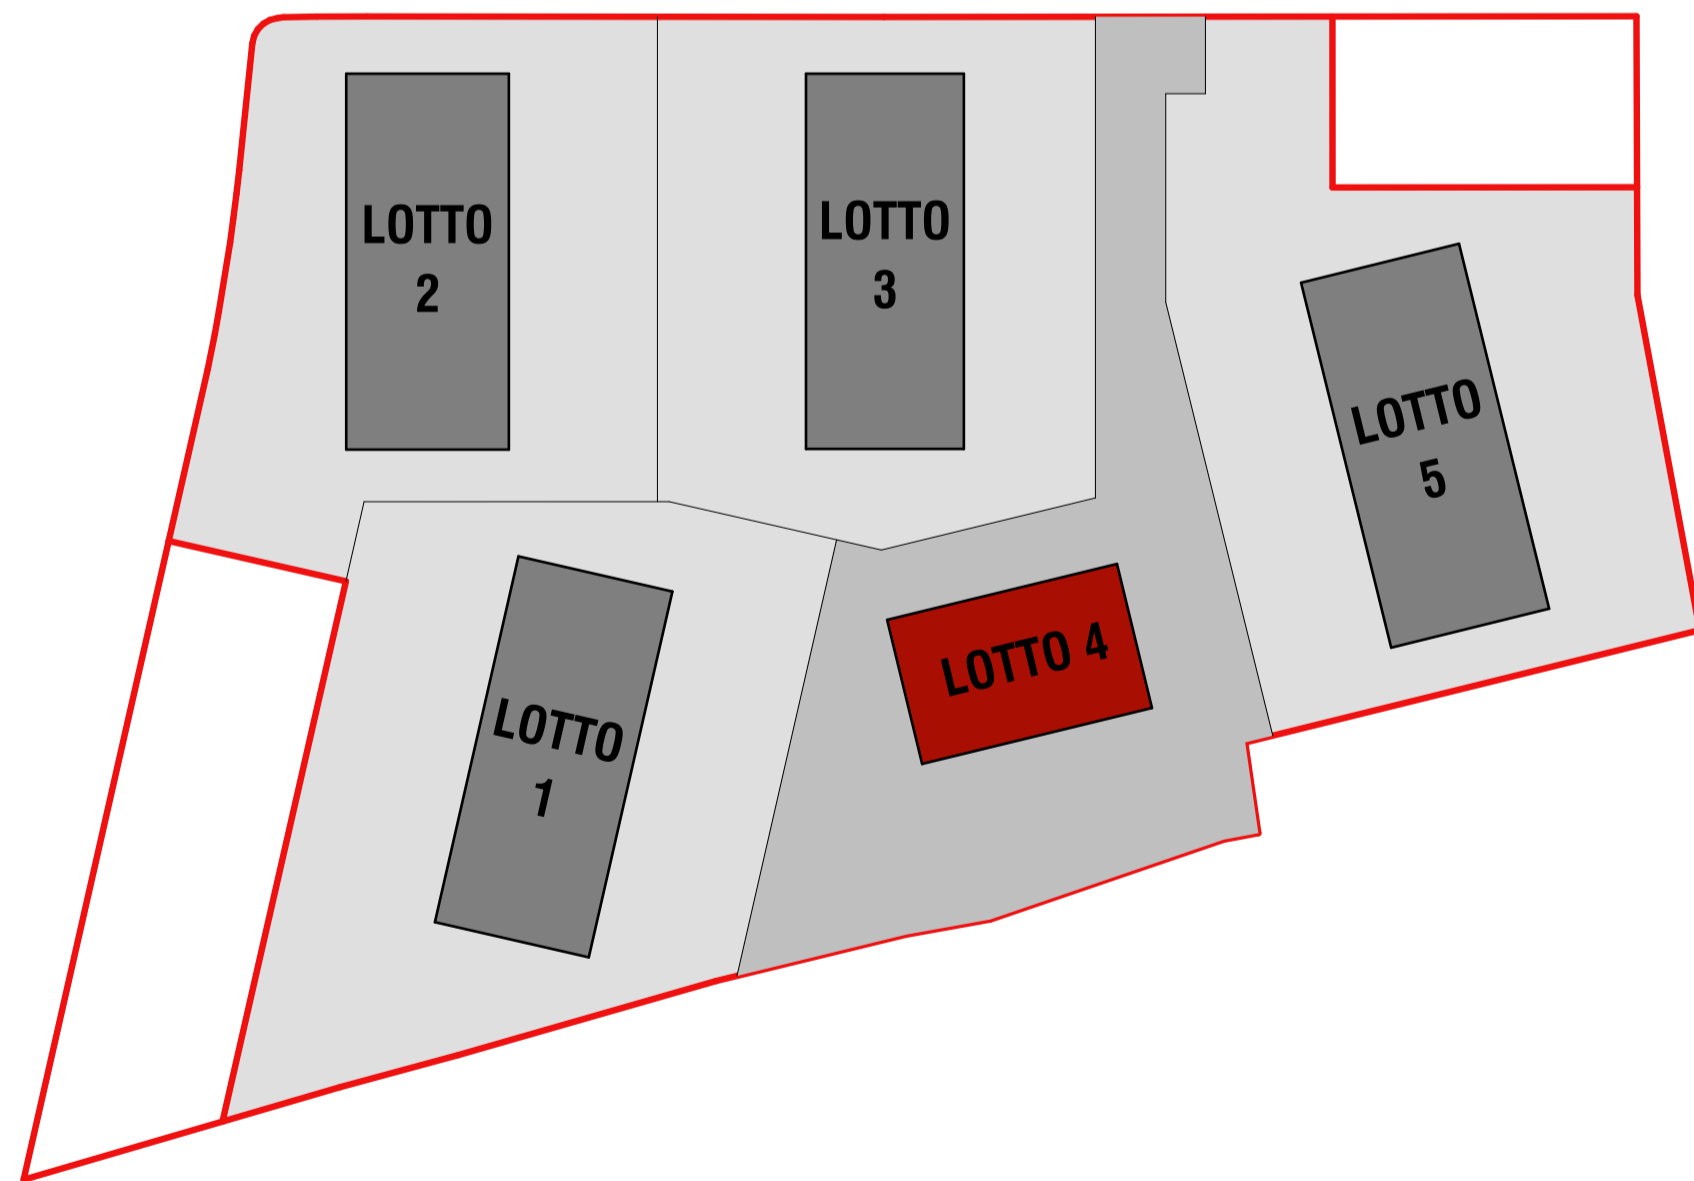

LEGENDA	
	LIMITE PROPRIETA'
	LIMITE MASSIMO INVILUPPO
	PROFILO PERIMETRALE ESTERNO EDIFICIO