



Piano Primo
1:100




Piano Copertura
1:100

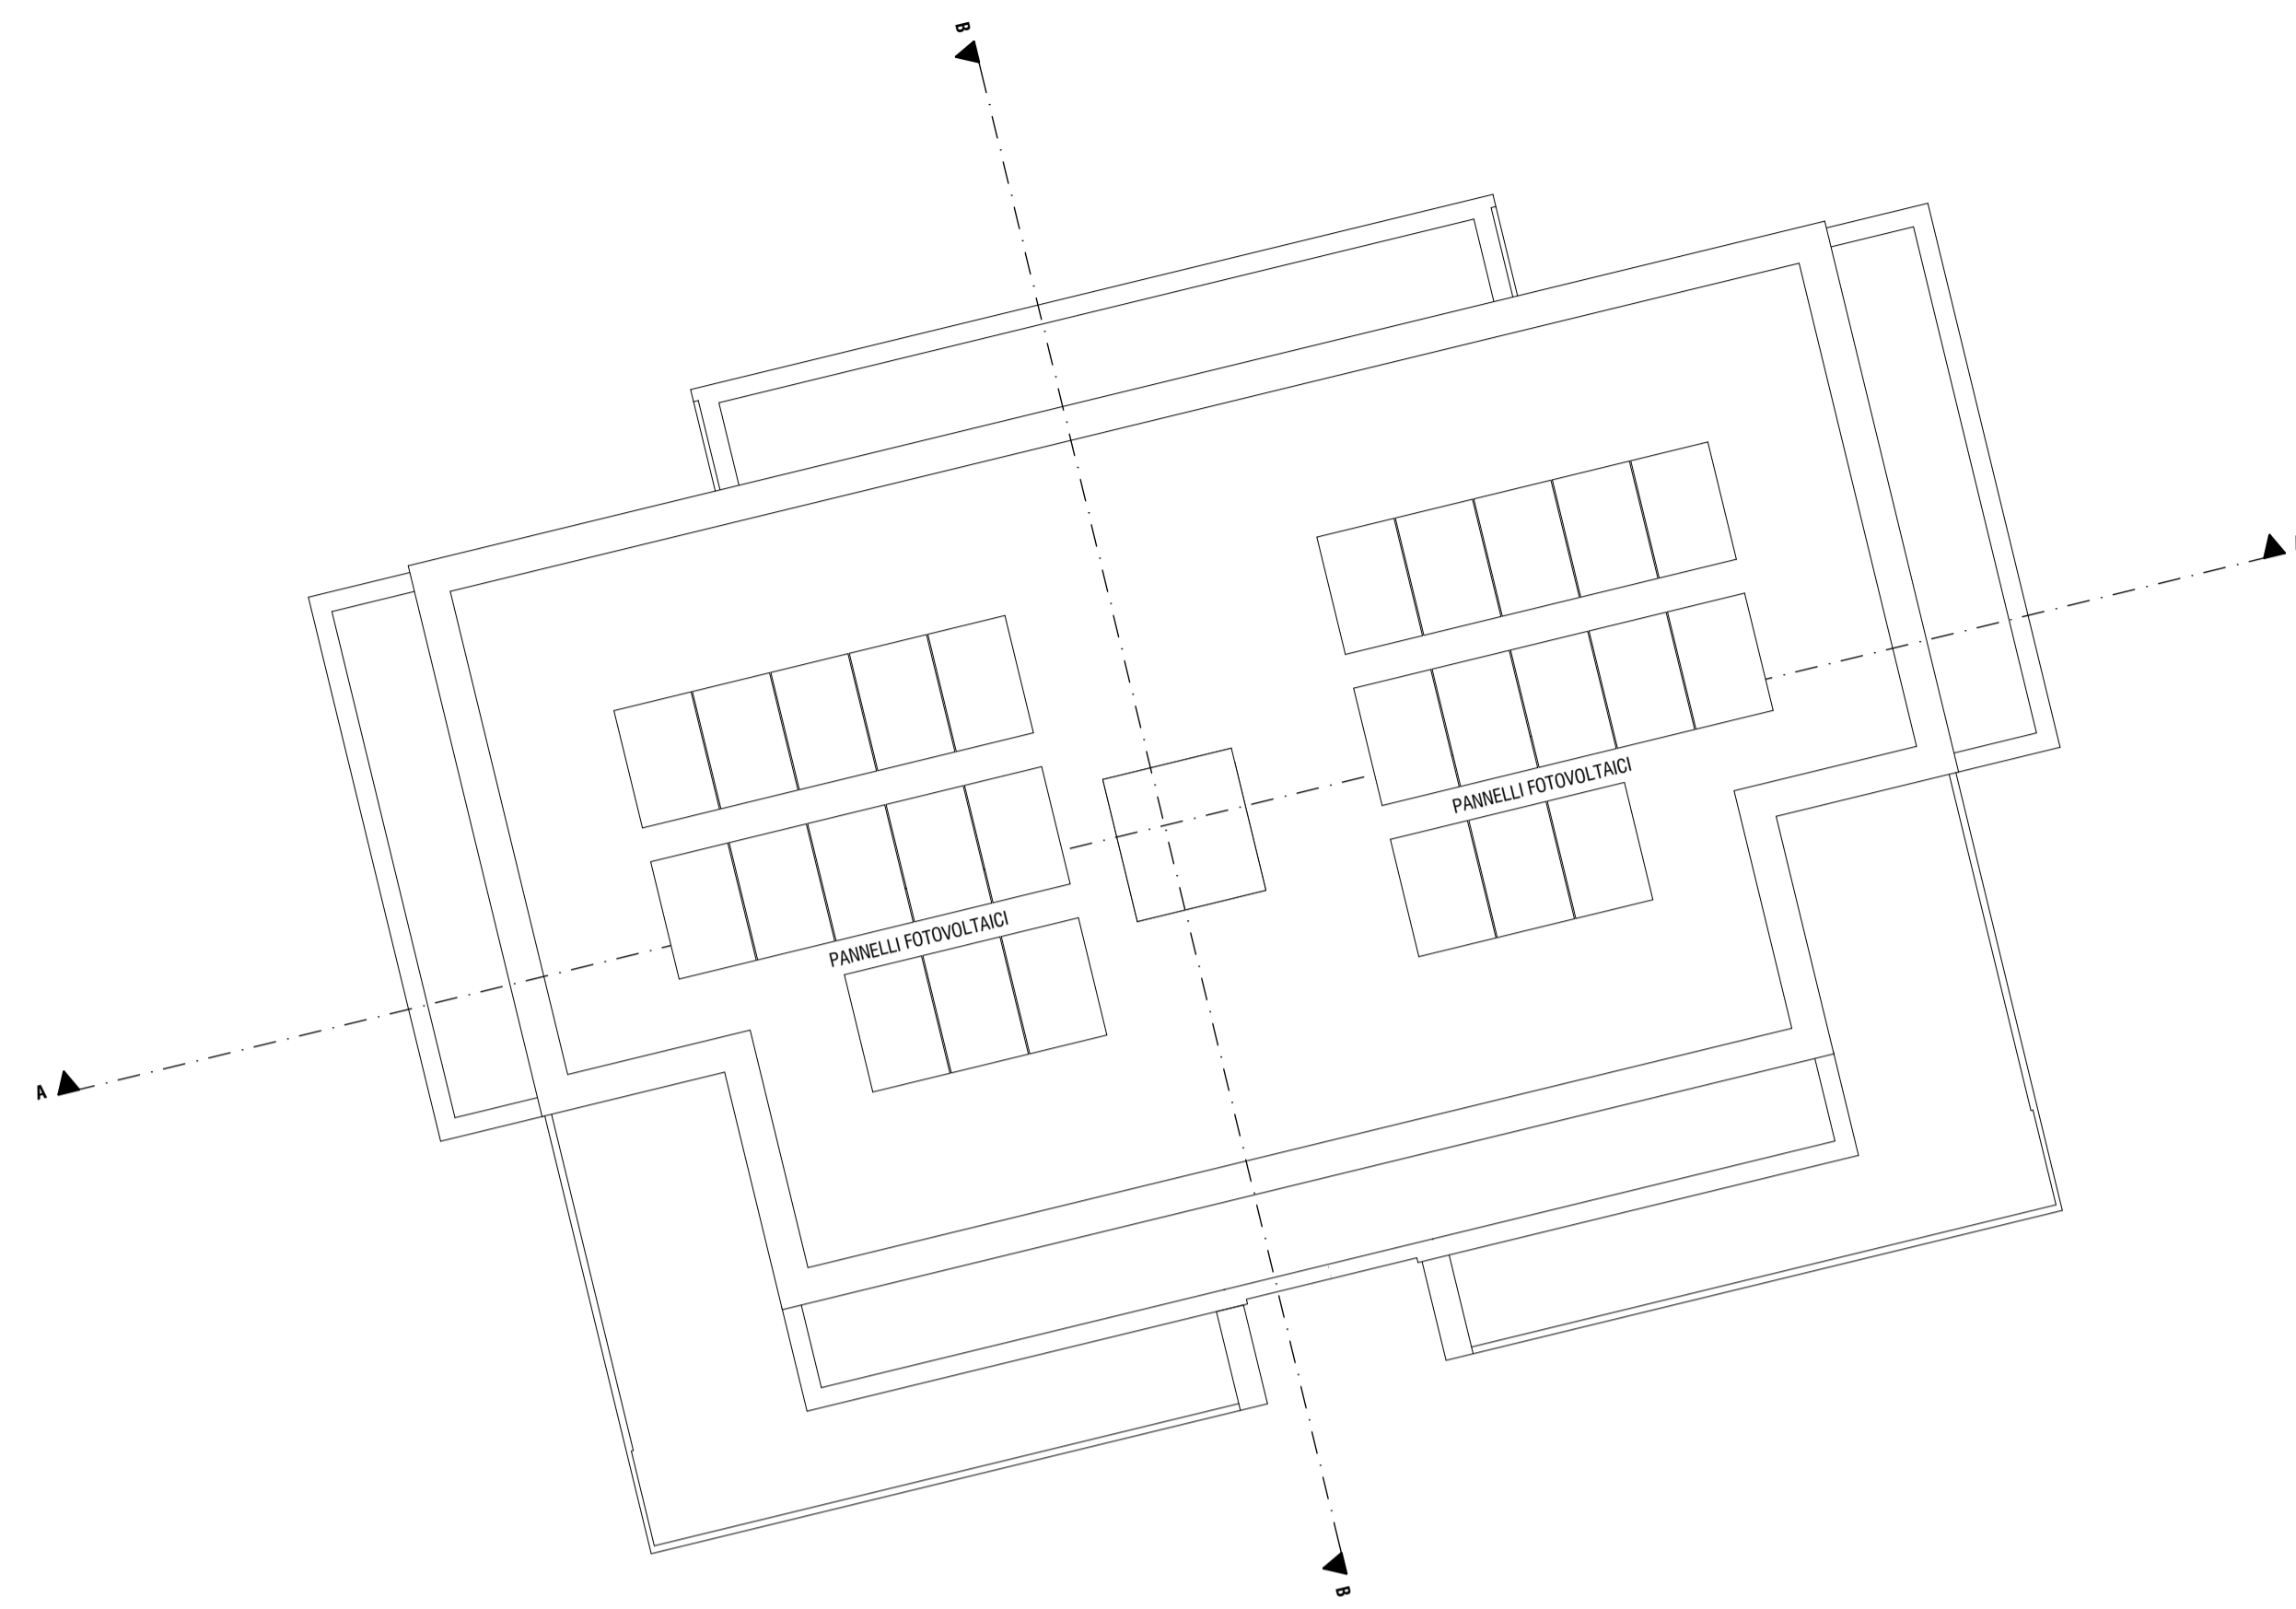

Piano Terra
1:100

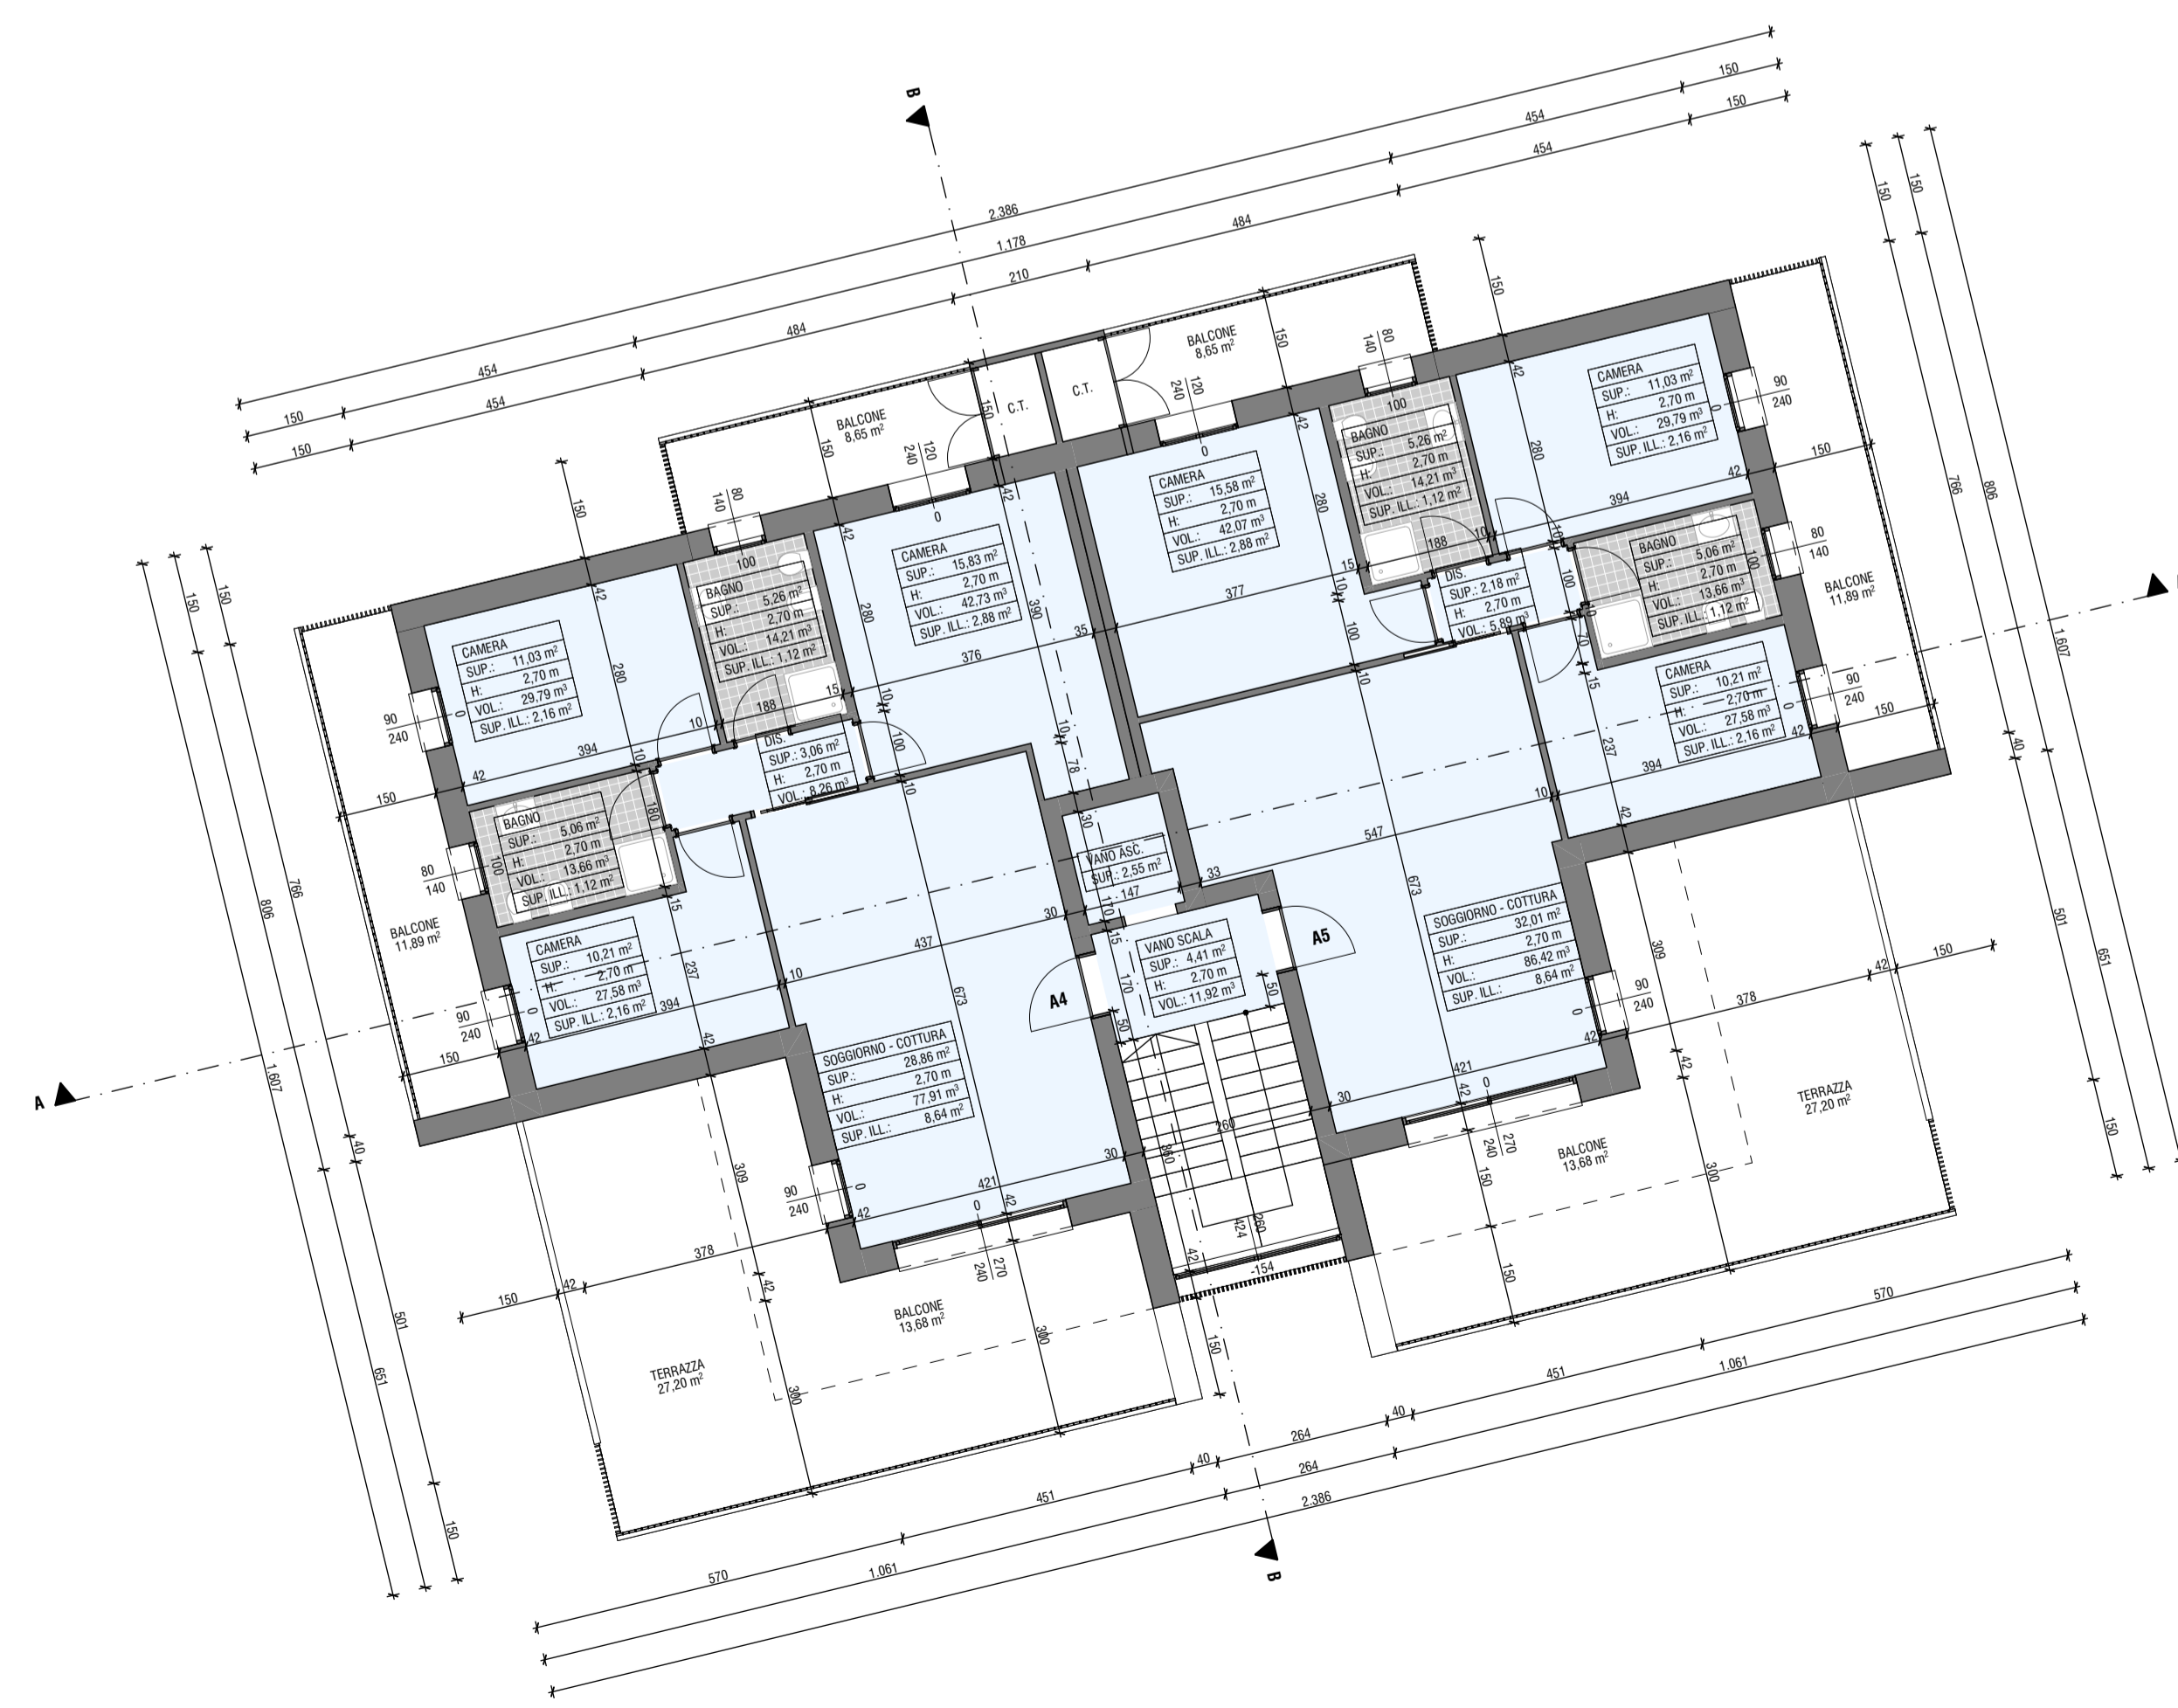

Piano Secondo
1:100

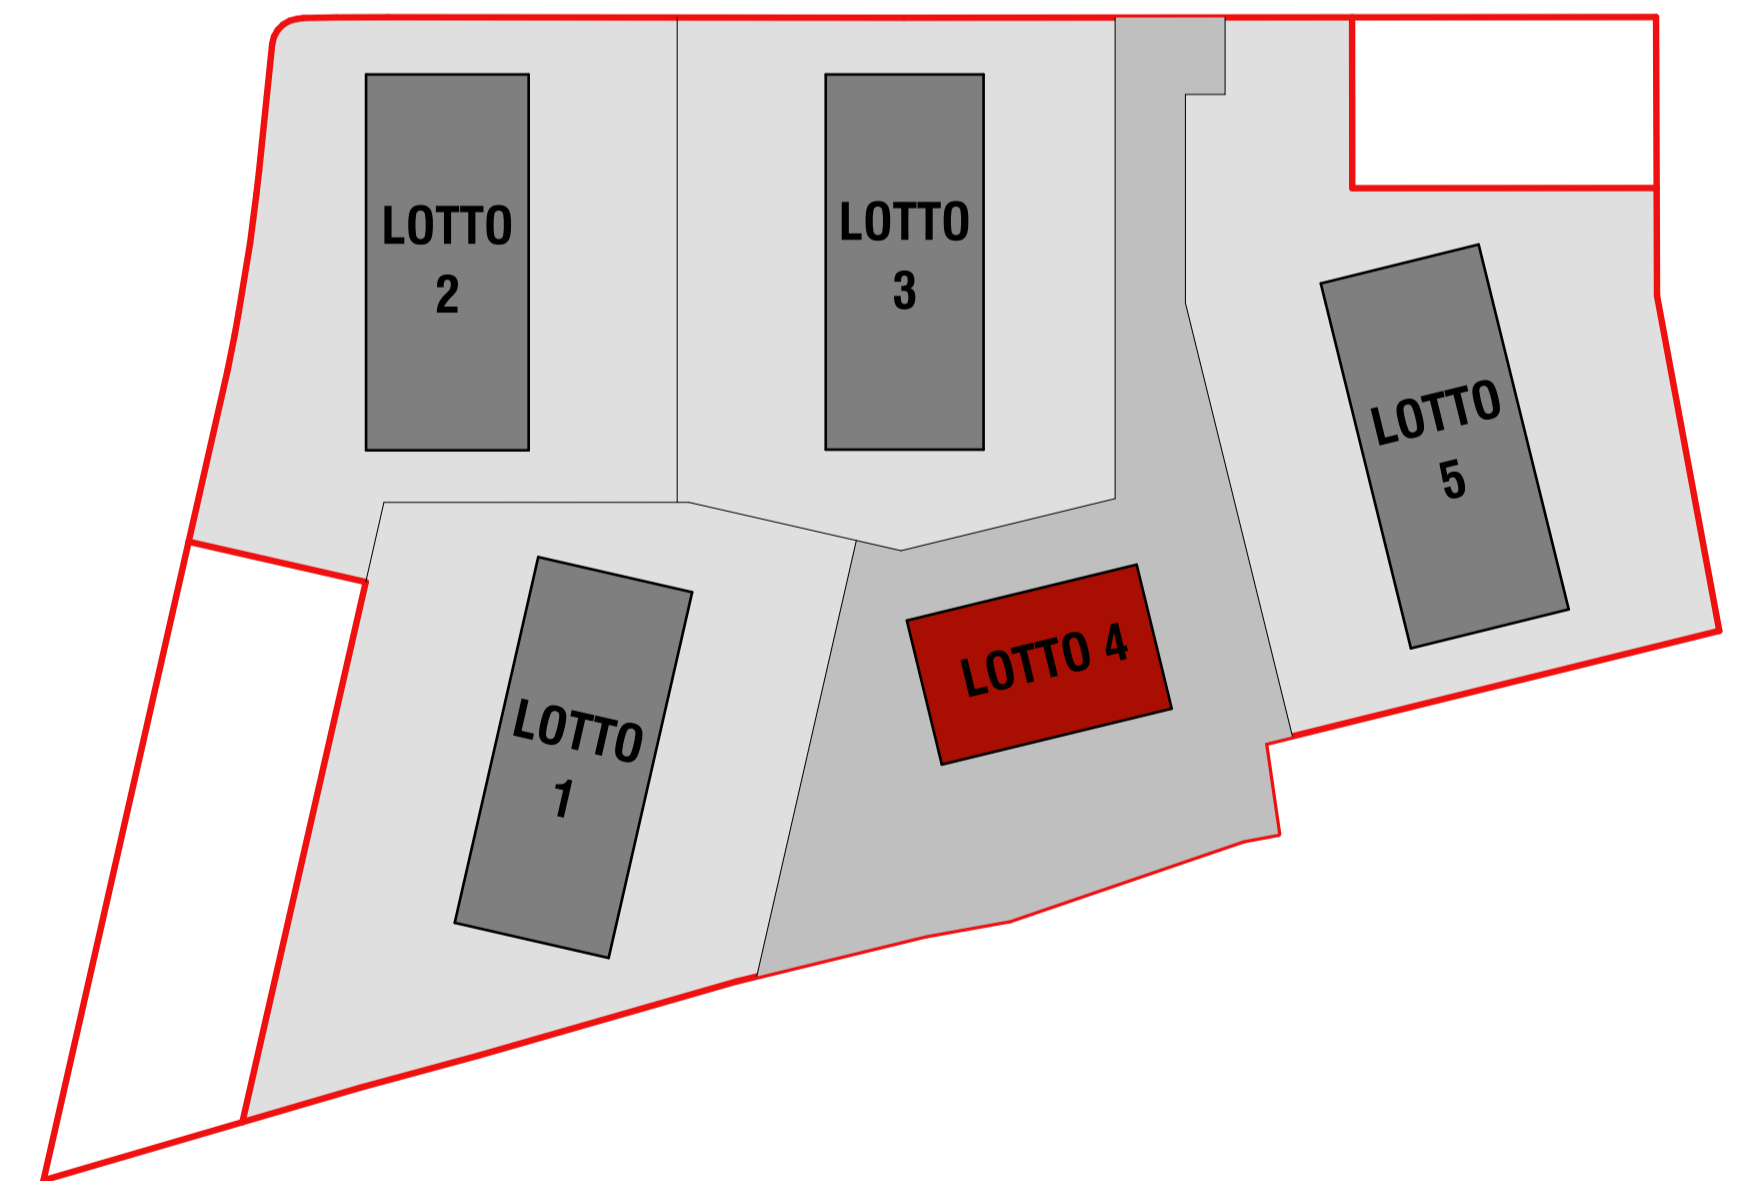

| | |
|-----------|---|
| LUOGO | PADOVA VIA BOCCACCIO - VIA ZACCONI |
| COMITENTI | |
| OGGETTO | P.I.A. DI VIA BOCCACCIO/ZACCONI PER L'ATTUAZIONE DELL'ACCORDO DI PIANIFICAZIONE FINALIZZATO ALL'AMPLIAMENTO DEL PARCO DEI FRASSINI E DEL PARCO MILCOVICH |
| PROGETTO | MENEGAZZI MICHELON ARCHITETTI ASSOCIATI VIA FORNACE MORANDI 18-4 20139 PADOVA 049 8649367, MAIL@MENEGAZZIMICHELON.IT |
| CODICE | 2303 |
| FASE | PIANO URBANISTICO ATTUATIVO |
| TAVOLA | LOTTO 4 PIANTE |
| | 2303-A 32.3 |
| DATA | GIUGNO 2025 |
| SCALA | 1:100 |
| FILE | LAVORI 2303 - PADOVA VIA BOCCACCIO - MAGGIOR PLANIFICAZIONE S-P-I-A AZIONE XX.IX - ULTERIORI INTEGRANDI PRODOTTI DA STUDIO/RESEMI/PLN |