



Prospetto Sud  
1:100




Prospetto Est  
1:100




Prospetto Nord  
1:100




Prospetto Ovest  
1:100

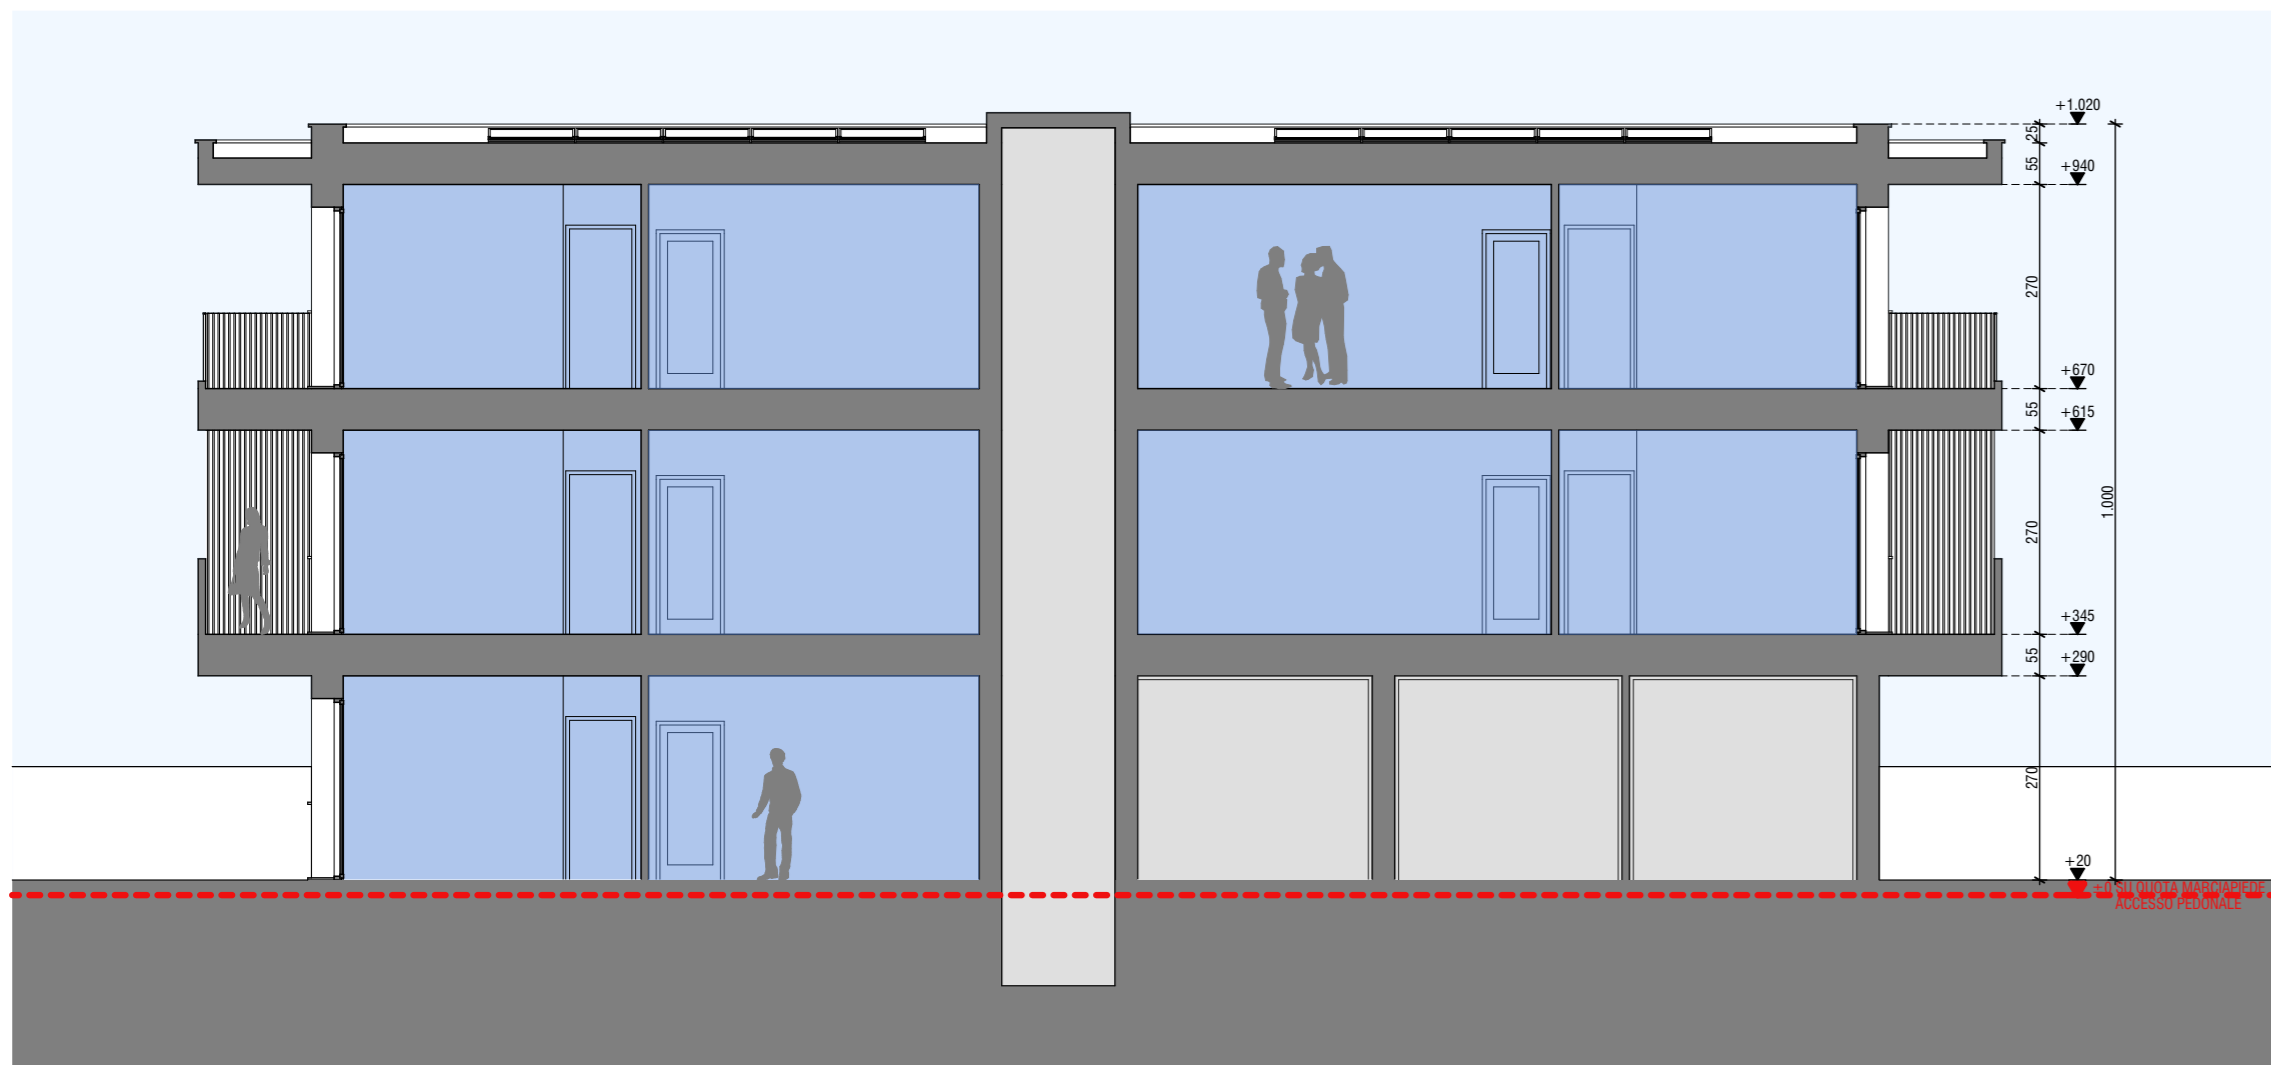

Sezione A  
1:100

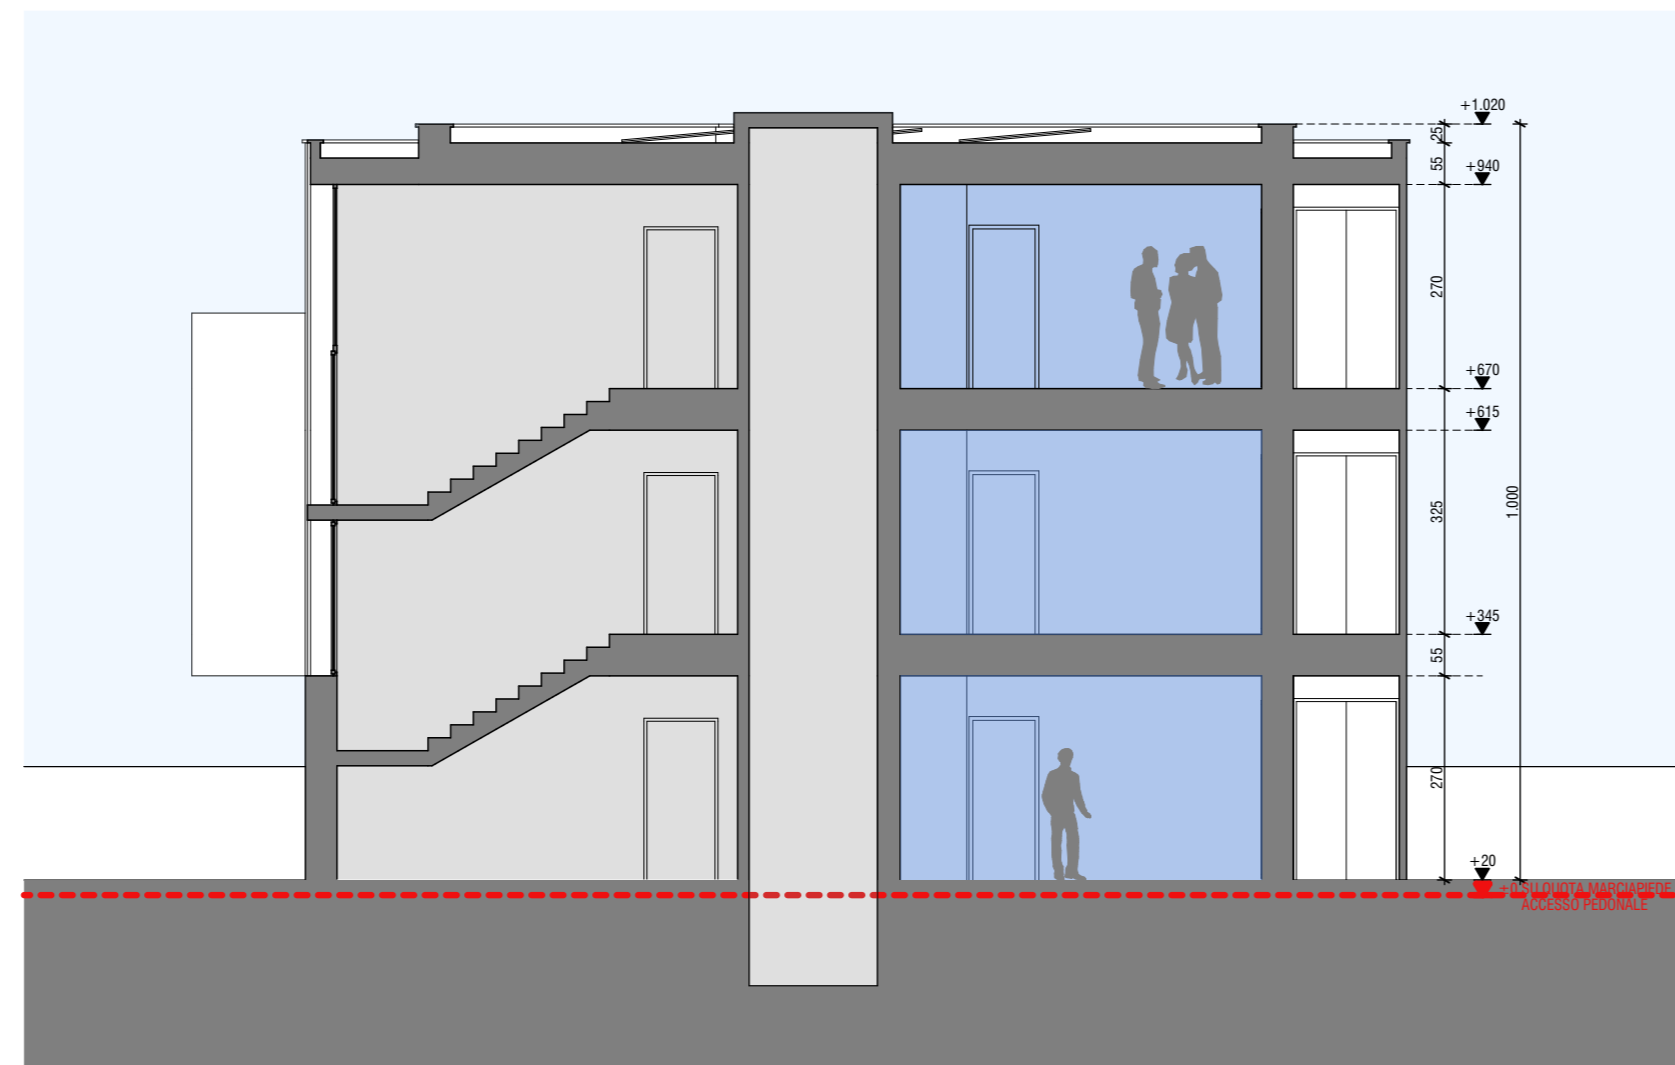

Sezione B  
1:100

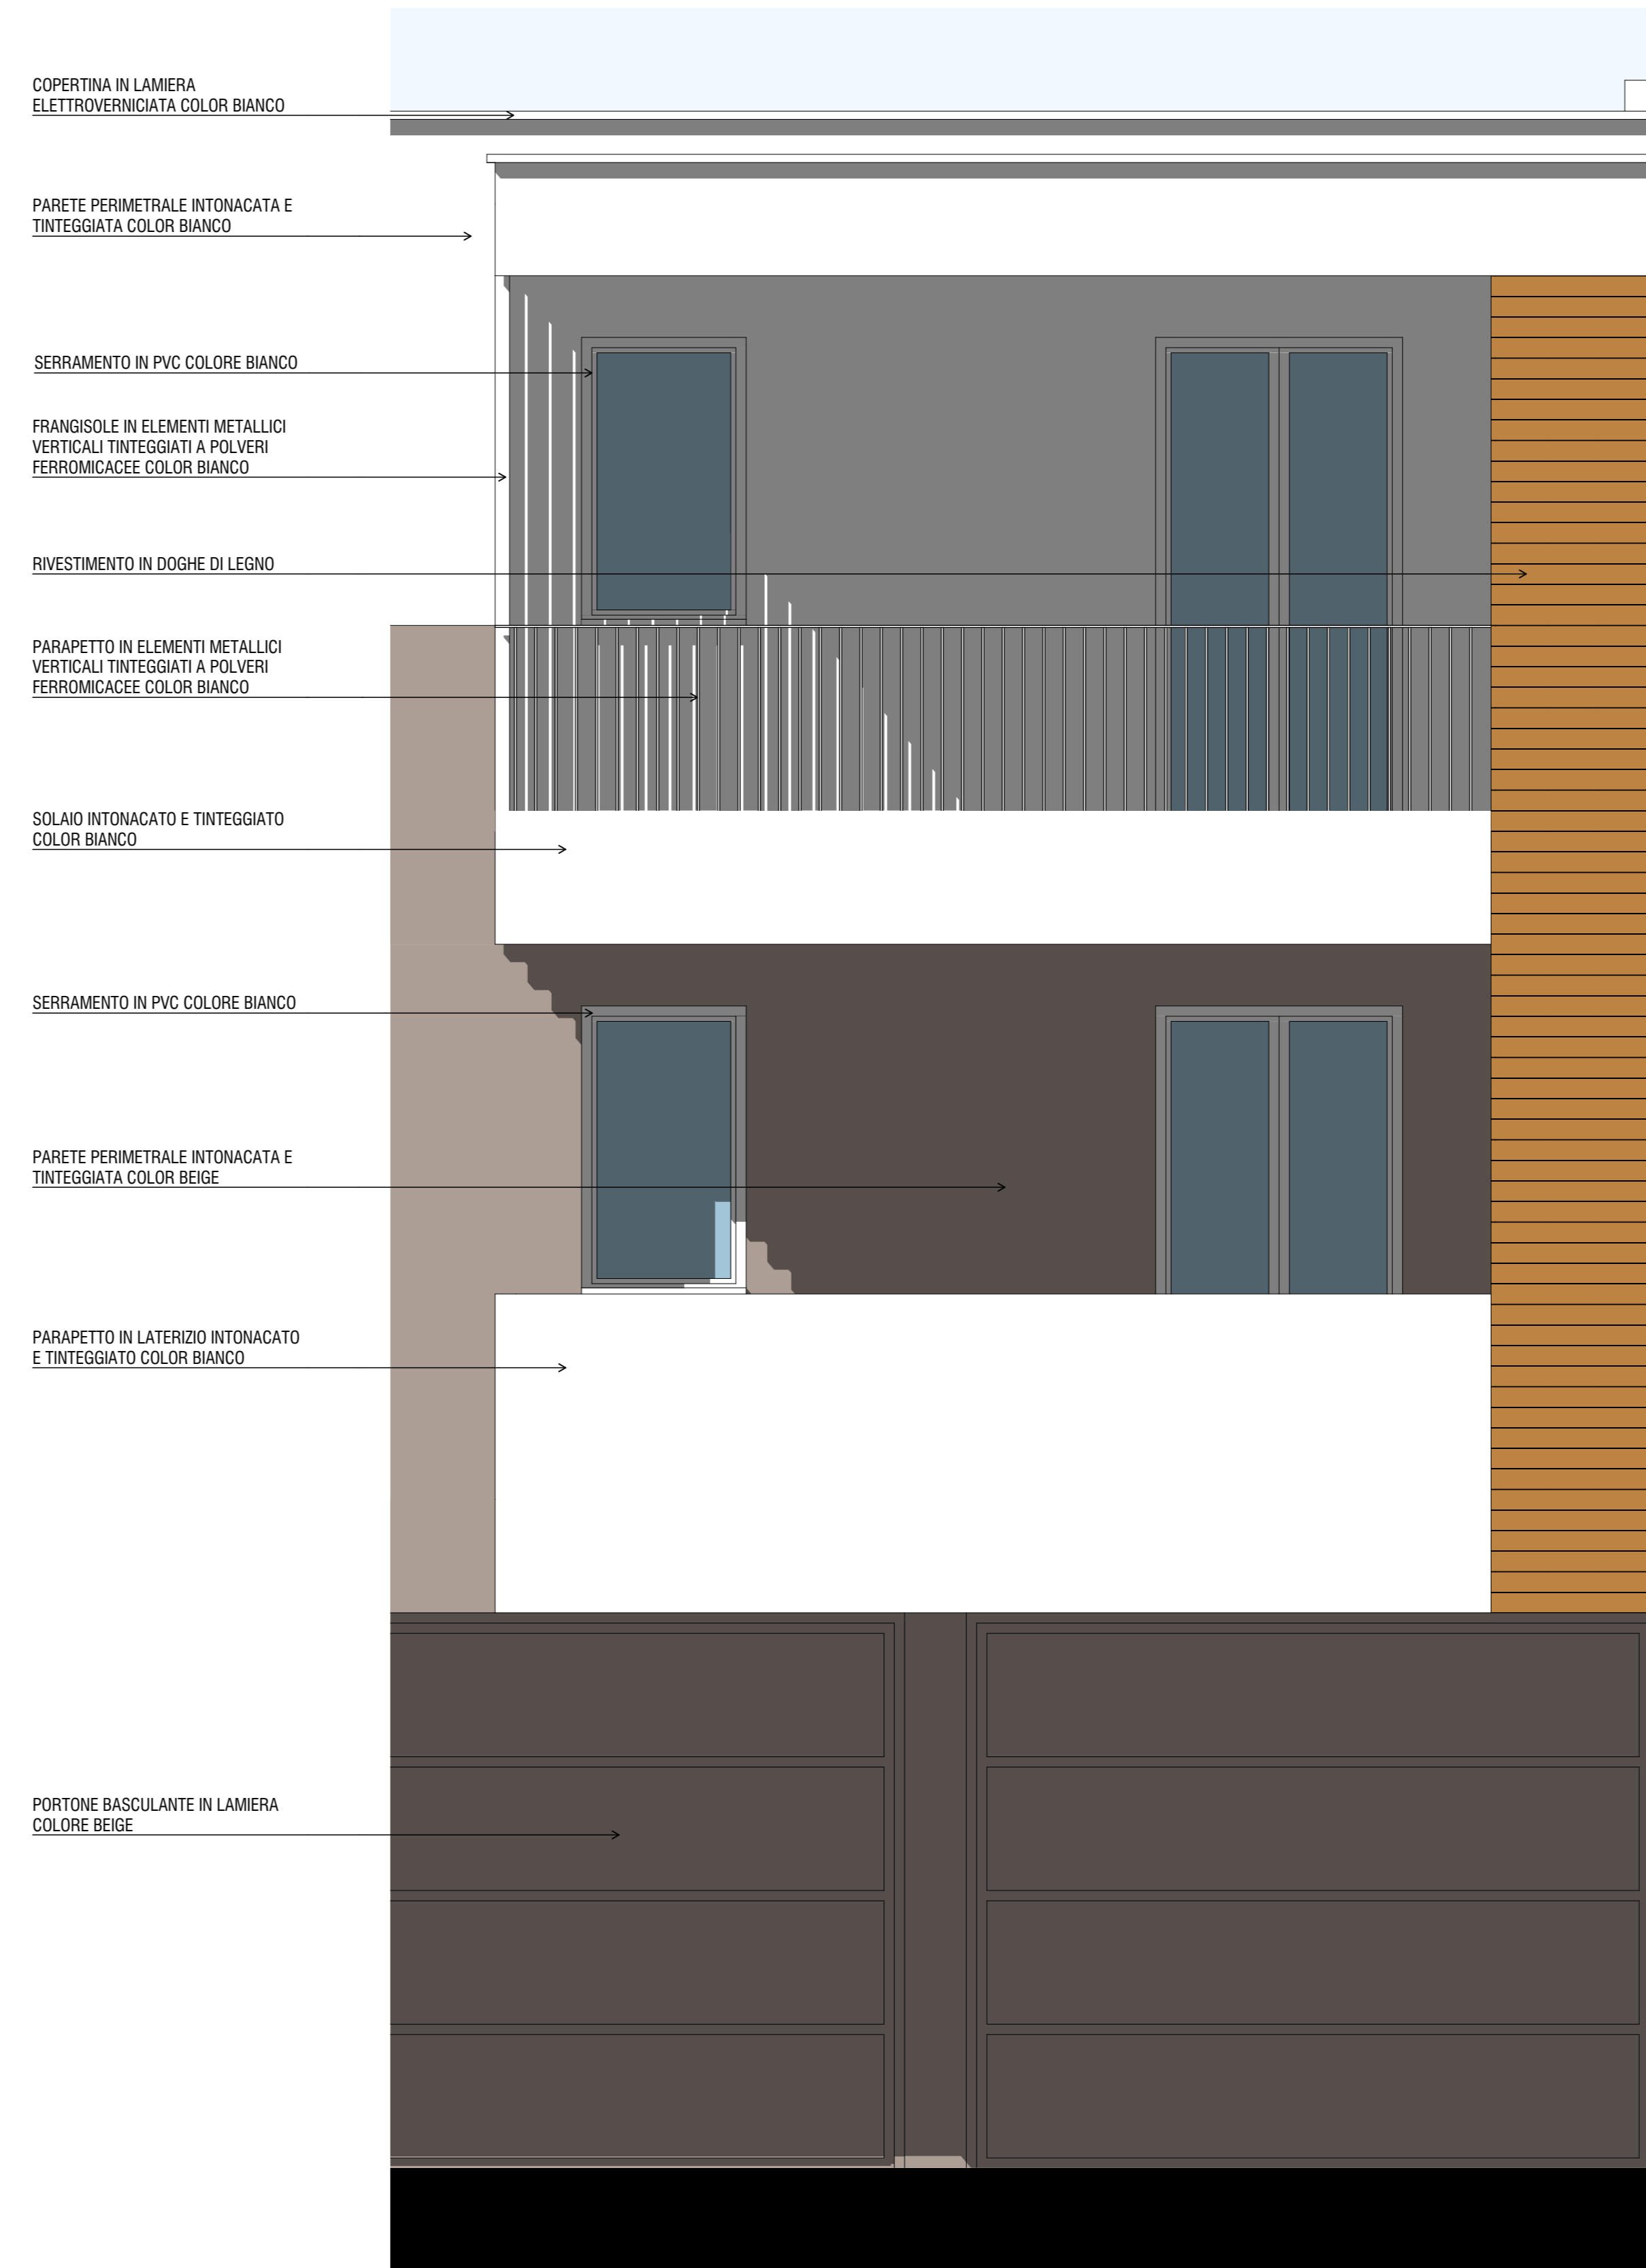

Particolare Prospetto Nord  
1:50

LUOGO	<b>PADOVA</b> VIA BOCCACCIO - VIA ZACCONI
COMITENTI	
OGGETTO	<b>P.U.A. DI VIA BOCCACCIO/ZACCONI PER L'ATTUAZIONE DELL'ACCORDO DI PIANIFICAZIONE FINALIZZATO ALL'AMPLIAMENTO DEL PARCO DEI FRASSINI E DEL PARCO MILCOVICH</b>
PROGETTO	<b>MENEGAZZI MICHELON ARCHITETTI ASSOCIATI</b> VIA FORNACE MORANDI 18/4 35132PADOVA 049 8449367 - MAIL:GEMENEGAZZIMICHELON.IT
CODICE	<b>2303</b>
FASE	<b>PIANO URBANISTICO ATTUATIVO</b>
TAVOLA	<b>LOTTO 4 PROSPETTI SEZIONI PARTICOLARE DI PROSPETTO</b>
	<b>2303-A 33.3</b>
DATA	<b>GIUGNO 2025</b>
SCALA	<b>1:100 - 1:25</b>
FILE	LAVORI 2303 - PADOVA VIA BOCCACCIO - MAGGIORE PIANIFICAZIONE 25-P.U.A. 2025-XX-XX - ULTERIORI INTEGRAZIONI PRODOTTI DA STUDIO DISEGNI/PLN

