


Piano Secondo
1:100



Sezione Edificio
1:100




Piano Primo
1:100

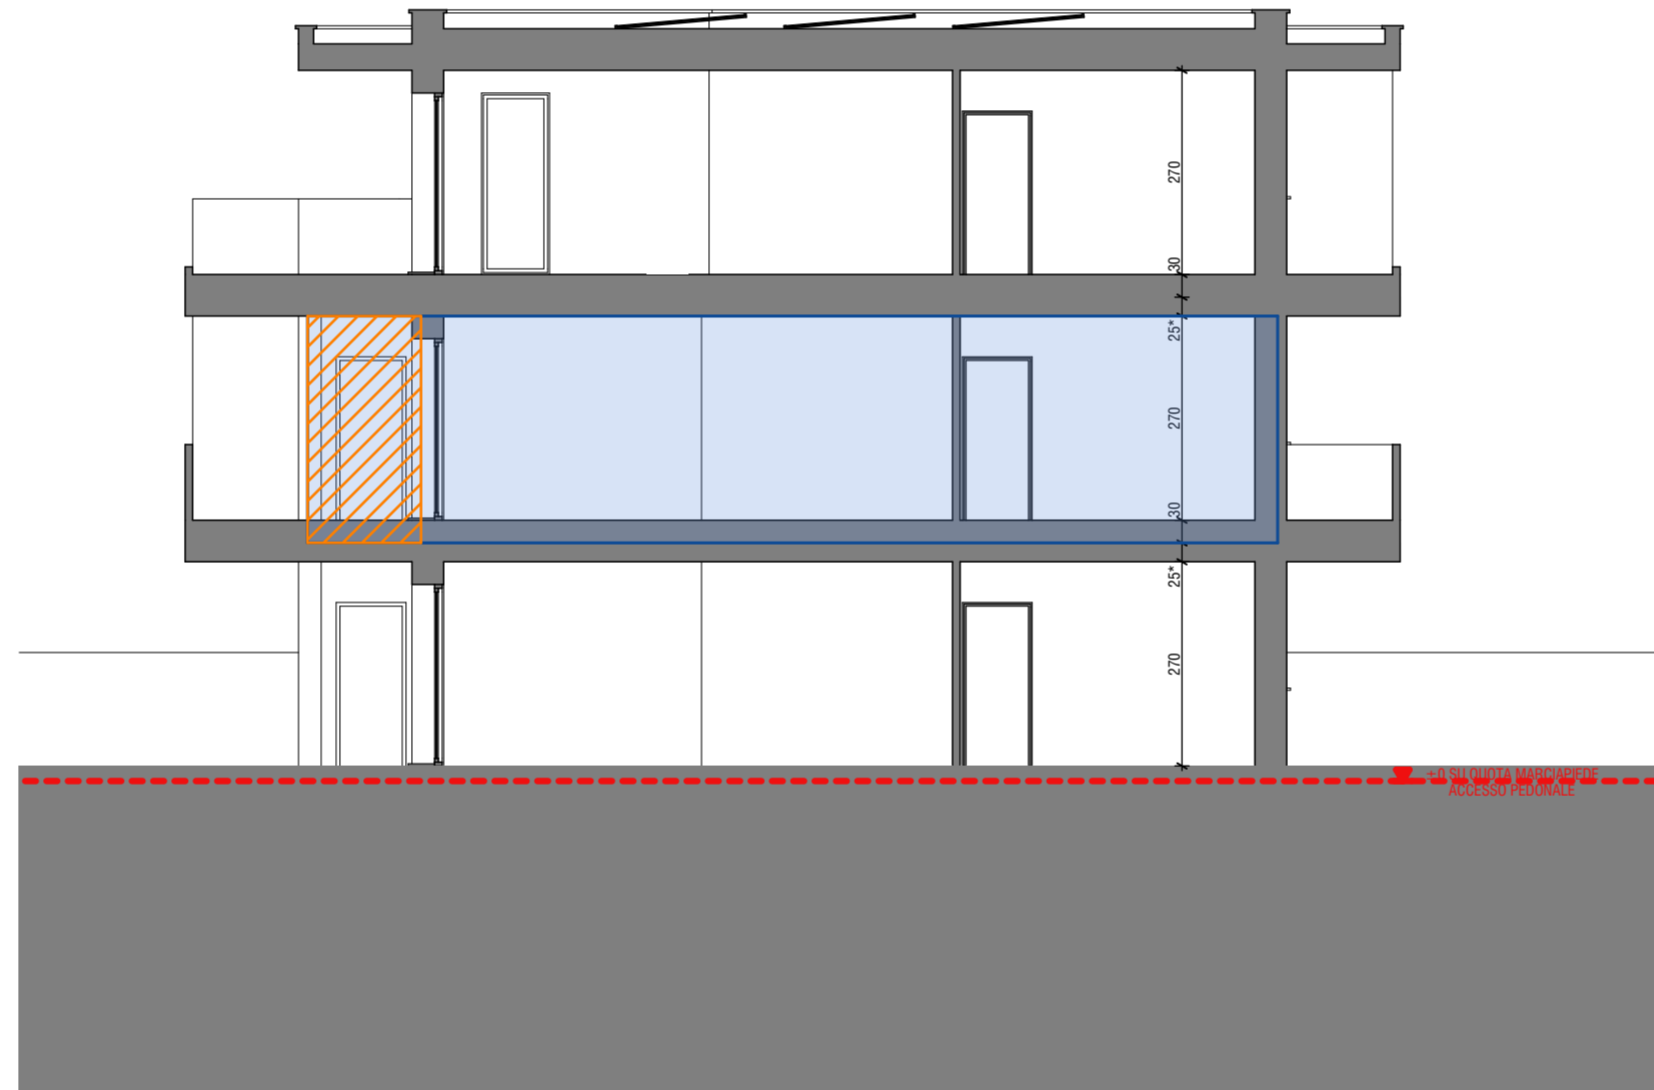

Sezione Edificio
1:100



Piano Terra
1:100

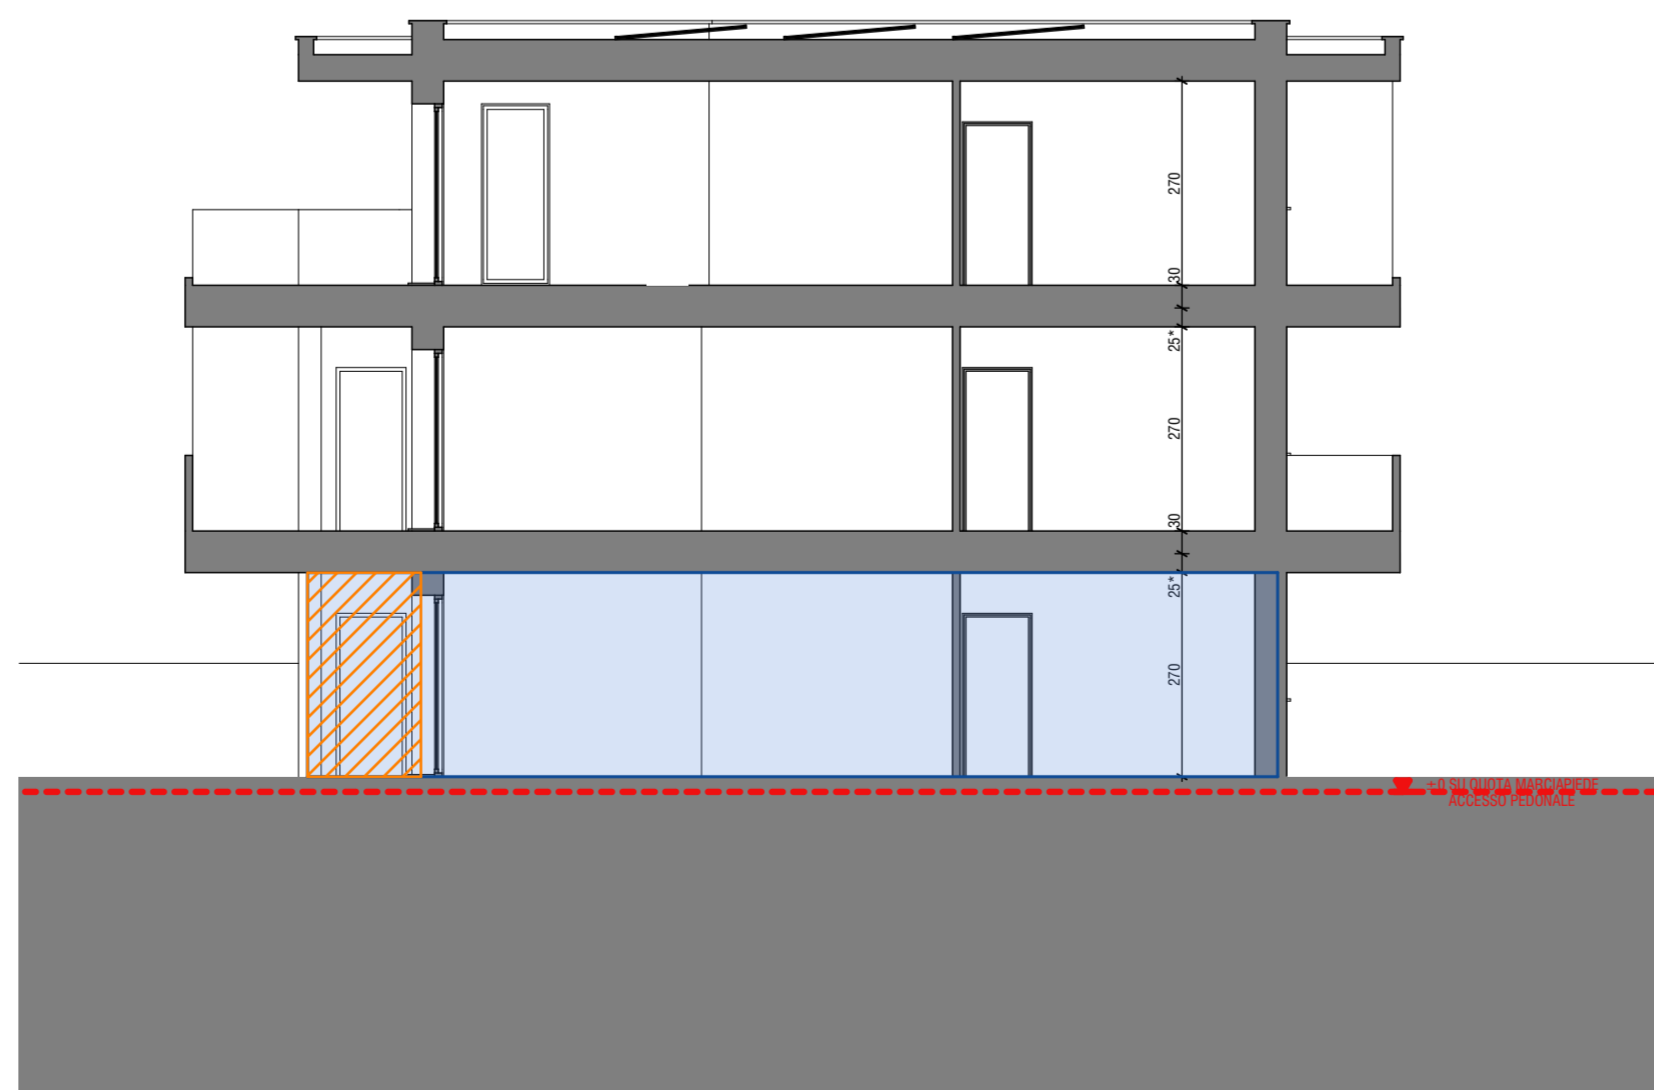

Sezione Edificio
1:100

LUGO **PADOVA**
VIA BOCCACCIO - VIA ZACCONI

COMMITENTI

OGGETTO **P.U.A. DI VIA BOCCACCIO/ZACCONI PER L'ATTUAZIONE DELL'ACCORDO DI PIANIFICAZIONE FINALIZZATO ALL'AMPLIAMENTO DEL PARCO DEI FRASSINI E DEL PARCO MILCOVICH**

PROGETTO **MENEZZI MICHELON ARCHITETTI ASSOCIATI**
VIA FERRAZZE MORANDI 18/4 35133 PADOVA
049 846987 MAIL@MENEZZIMICHELON.IT

CODICE **2303**

FASE **PIANO URBANISTICO ATTUATIVO**

TAVOLA **LOTTO 4 CALCOLO DEL VOLUME**

2303-A 34.3

DATA **GIUGNO 2025**

SCALA **1:100 - 1:25**

FILE **LAVORI 2303 - PADOVA VIA BOCCACCIO - MAGGIORE PIANIFICAZIONE 2-P.U.A. 2025 XXXX - ULTERIORI INTEGRAZIONI PRODOTTI DA STUDIO/DISEGNI/PLN**

- SUPERFICIE COPERTA AI FINI DEL CALCOLO DEL VOLUME
- SUPERFICI IN DETRAZIONE (PORTICI, LOGGE, TERRAZZE, BALCONI)
- PROFILO PERIMETRALE ESTERNO EDIFICIO AI SENSI DELLA L.R. 30 LUGLIO 1996 N. 21

NOTA:
* SPESORE DEL SOLAIO NON COMPUTATO NELLE MODALITA' DI CALCOLO DEL VOLUME AI SENSI DELLA L.R. 30 LUGLIO 1996 N.21

CALCOLO VOLUME LOTTO 4				
	SUPERFICIE COPERTA	ALTEZZA	VOLUME	VOLUME IN DETRAZIONE
PIANO TERRA				
 SUP. COPERTA - A	264,55	2,70	714,30	
GARAGE - G1				36,00
GARAGE - G2				36,00
GARAGE - G3				36,00
GARAGE - G4				36,00
GARAGE - G5				36,00
 LOGGIA 1	3,00	2,70		8,10
 LOGGIA 2	10,51	2,70		28,38
 LOGGIA 3	12,28	2,70		33,16
 LOGGIA 4	5,63	2,70		15,20
PIANO PRIMO				
 SUP. COPERTA - B	264,55	3,00	793,66	
 LOGGIA 1	10,51	3,00		31,53
 LOGGIA 2	10,51	3,00		31,53
PIANO SECONDO				
 SUP. COPERTA - C	264,55	3,00	793,66	
 BALCONE 1	14,28	3,00		42,84
 BALCONE 2	14,28	3,00		42,84
 TERRAZZA 1	13,51	3,00		40,53
 TERRAZZA 2	13,51	3,00		40,53
TOTALE MC			2301,63	494,63
VOLUME TOTALE			1806,99	

1807,00 MC
MASSIMO VOLUME EDIFICABILE