



Prospetto Ovest
1/100




Prospetto Sud
1/100




Prospetto Est
1/100






Prospetto Nord
1/100

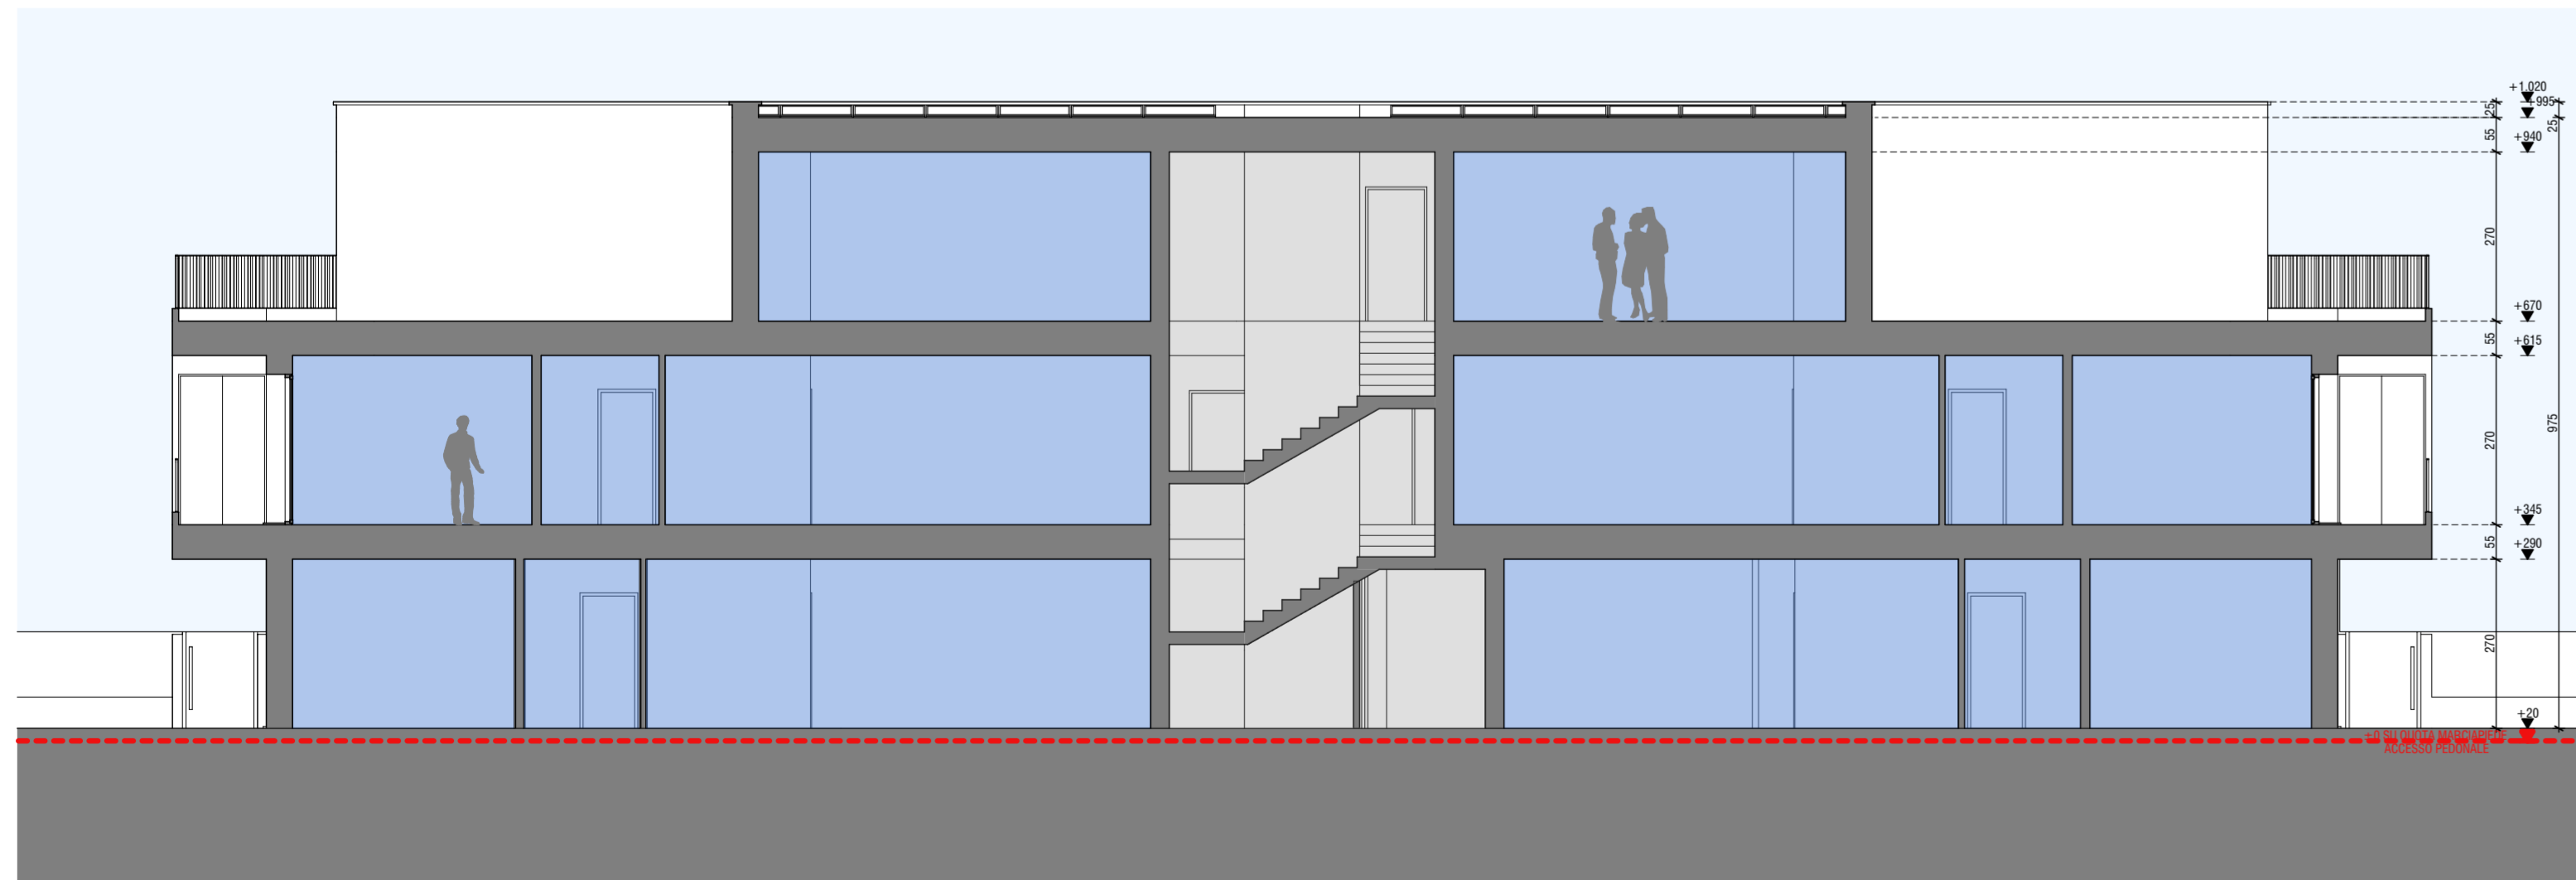

Sezione A
1/100

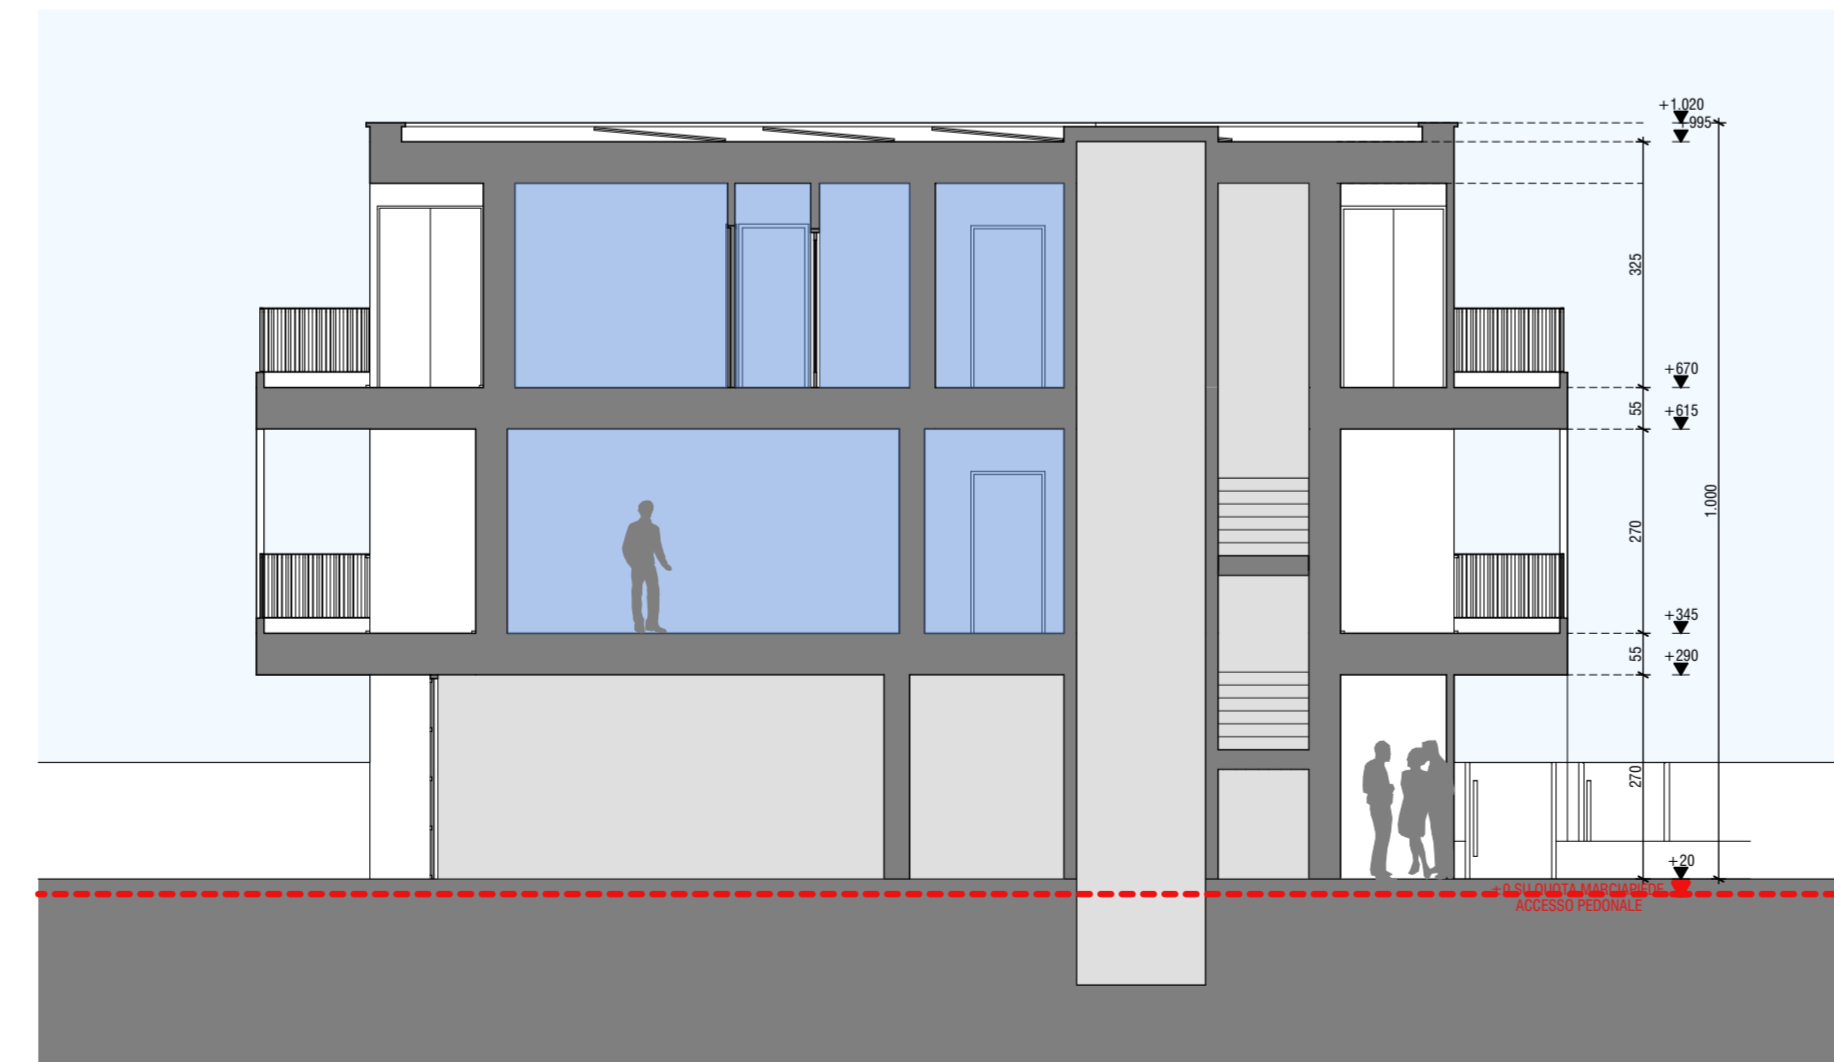

Sezione B
1/100

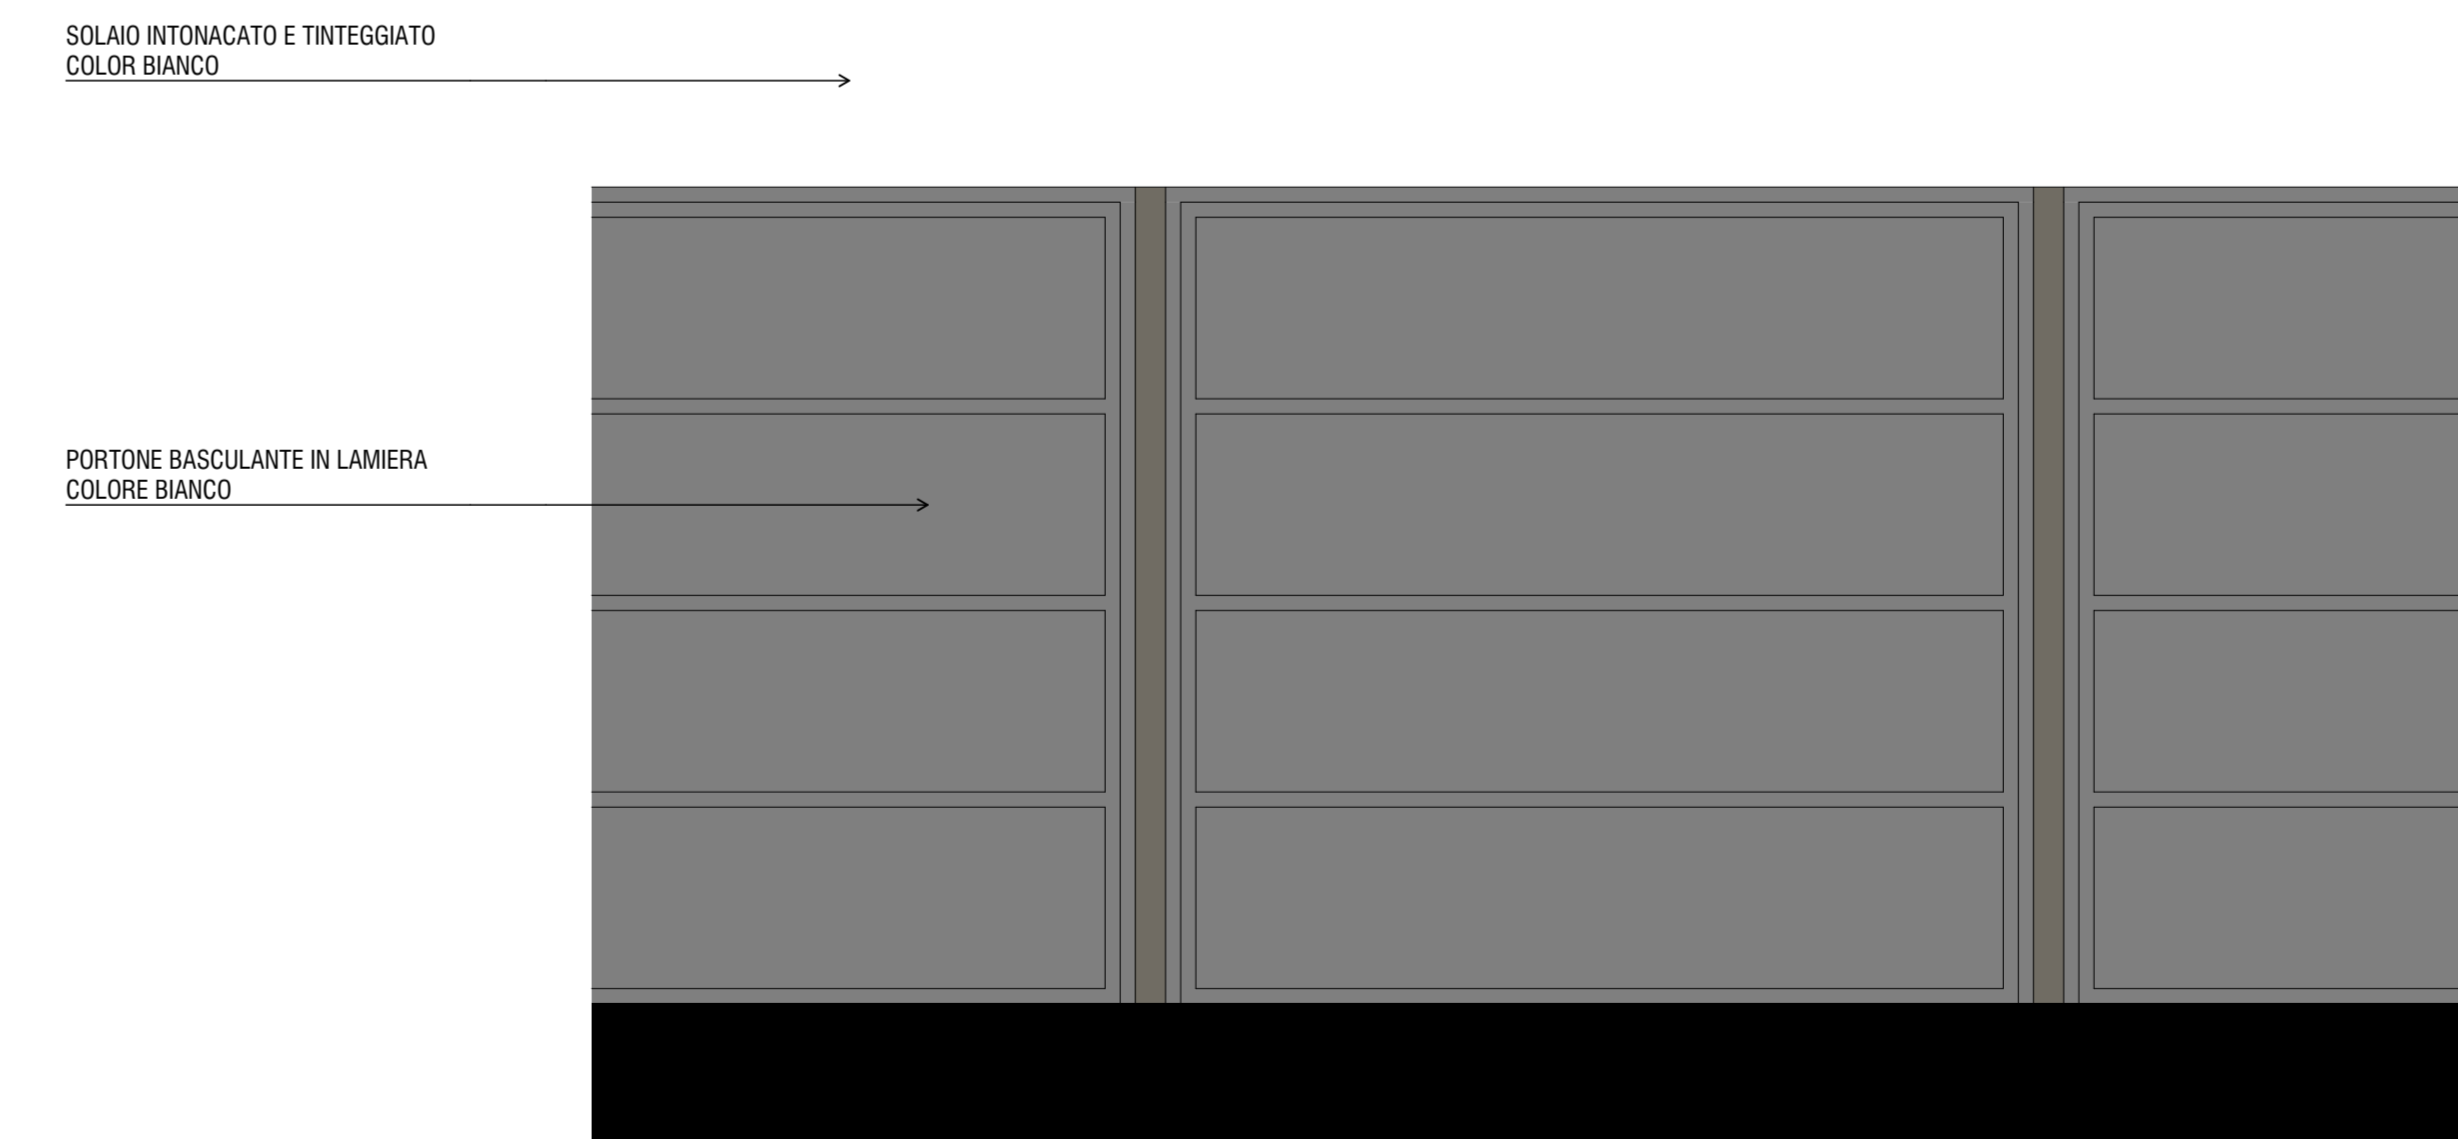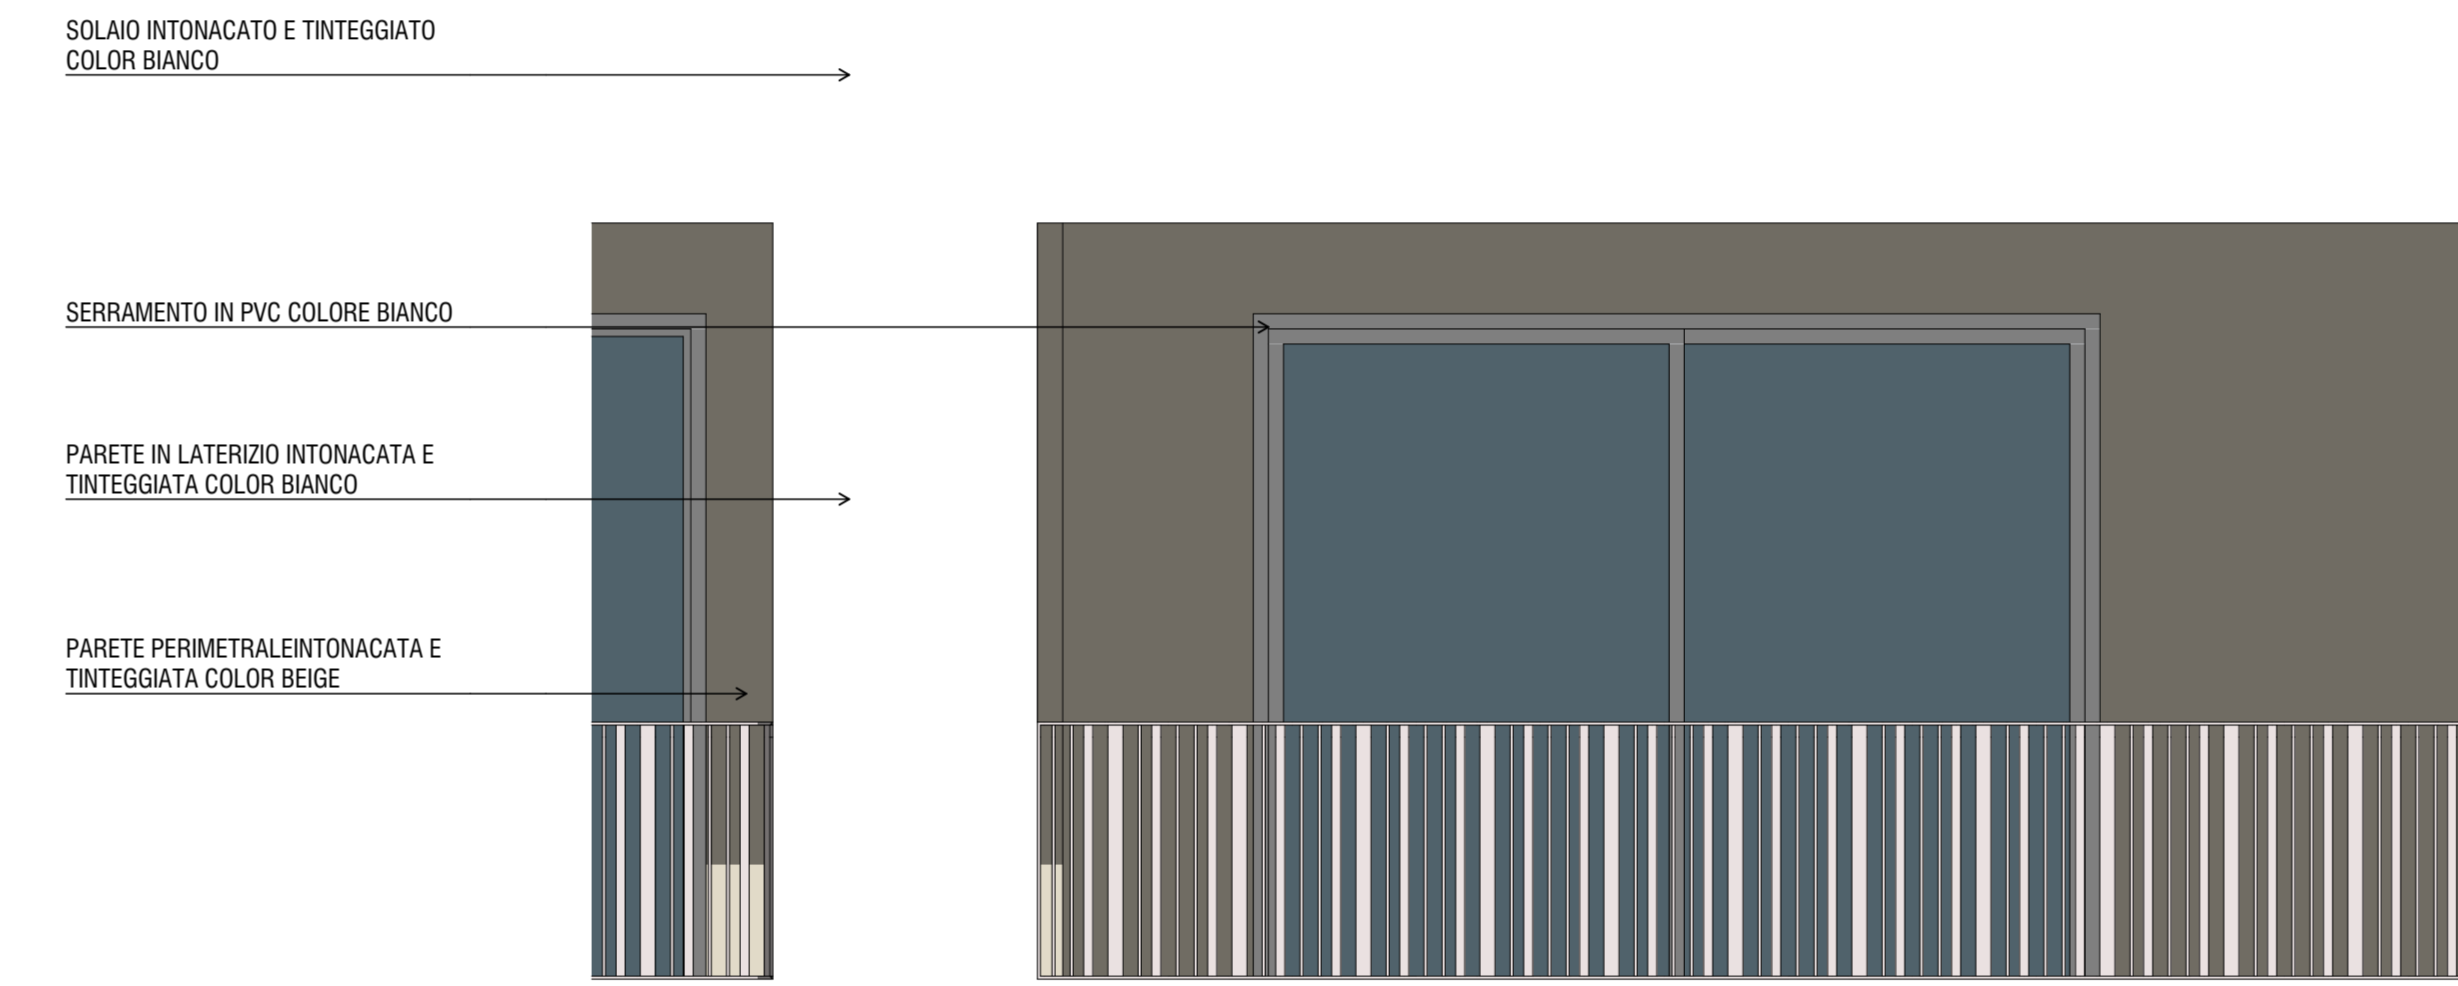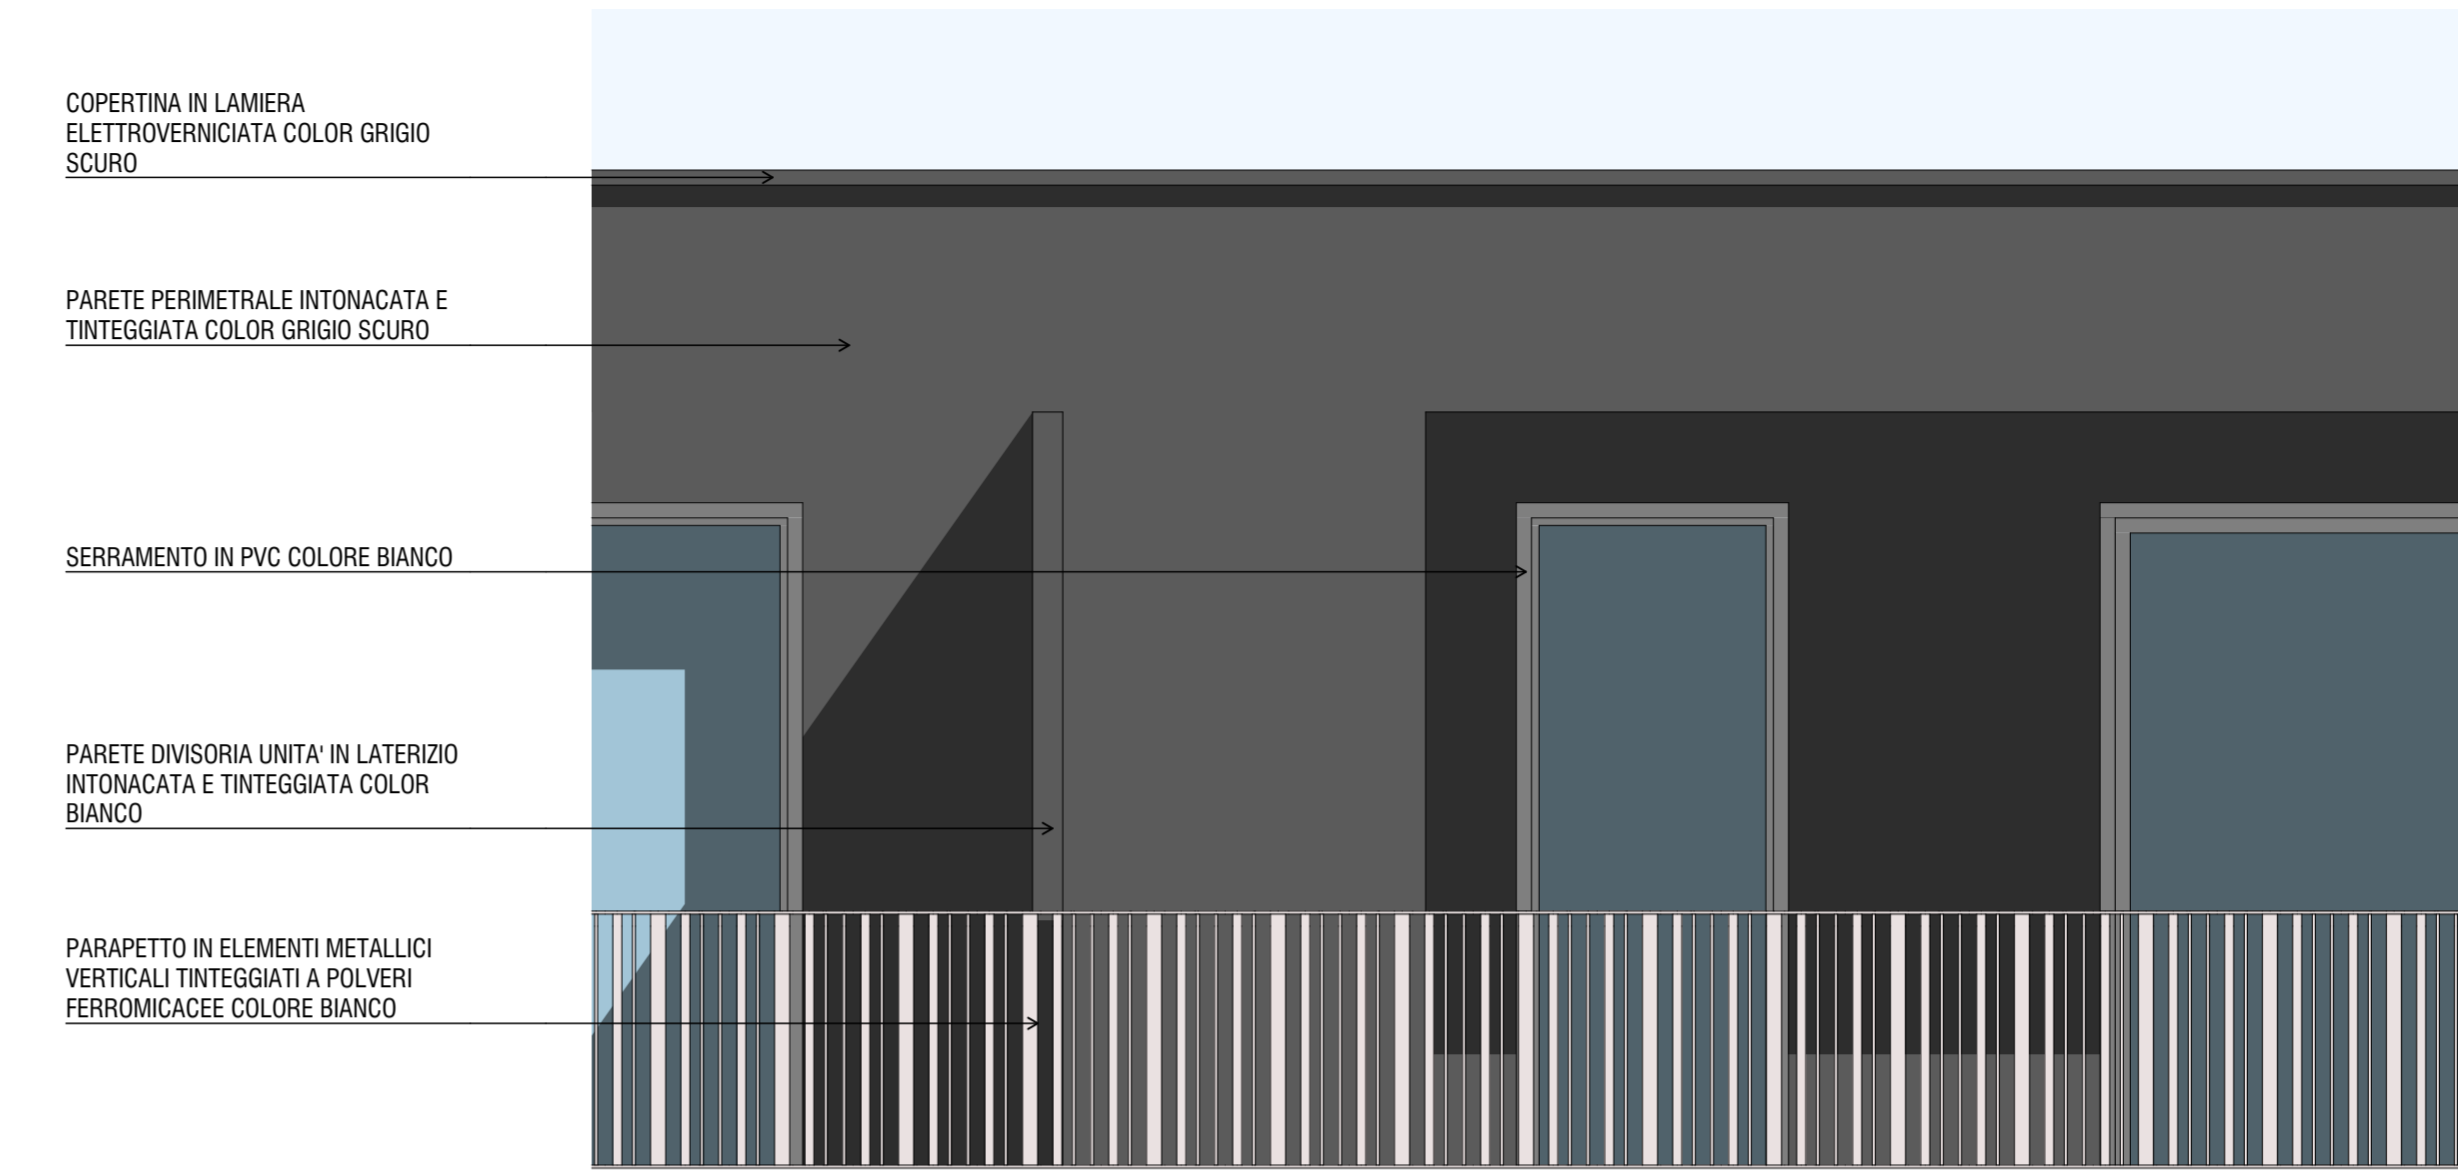

Particolare Prospetto
1/25

LUGO	PADOVA VIA BOCCACCIO - VIA ZACCONI
COMMITENTI	
OGGETTO	P.U.A. DI VIA BOCCACCIO/ZACCONI PER L'ATTUAZIONE DELL'ACCORDO DI PIANIFICAZIONE FINALIZZATO ALL'AMPLIAMENTO DEL PARCO DEI FRASSINI E DEL PARCO MILCOVICH
PROGETTO	MENEGAZZI MICHELON ARCHITETTI ASSOCIATI VIA FERRAZZE MORANDI 181 - 35138 PADOVA 049 866807 - MAIL: GMENEGAZZI@MICHELON.IT
CODICE	2303
FASE	PIANO URBANISTICO ATTUATIVO
TAVOLA	LOTTO 5 PROSPETTI SEZIONI PARTICOLARE DI PROSPETTO
	2303-A 40.3
DATA	GIUGNO 2025
SCALA	1:100 - 1:25
FILE	LAVORO 2303 - PADOVA VIA BOCCACCIO - MAGGIORE PIANIFICAZIONE P.U.A. 2025.XX.XX - ULTERIORI INTEGRAZIONI/PRODOTTI DA STUDIO/DISEGNI/PLN

