


PLANIMETRIA RETE ENEL, RETE FIBERCOF E RETE ILLUMINAZIONE PUBBLICA STATO DI FATTO  
SCALA 1:500

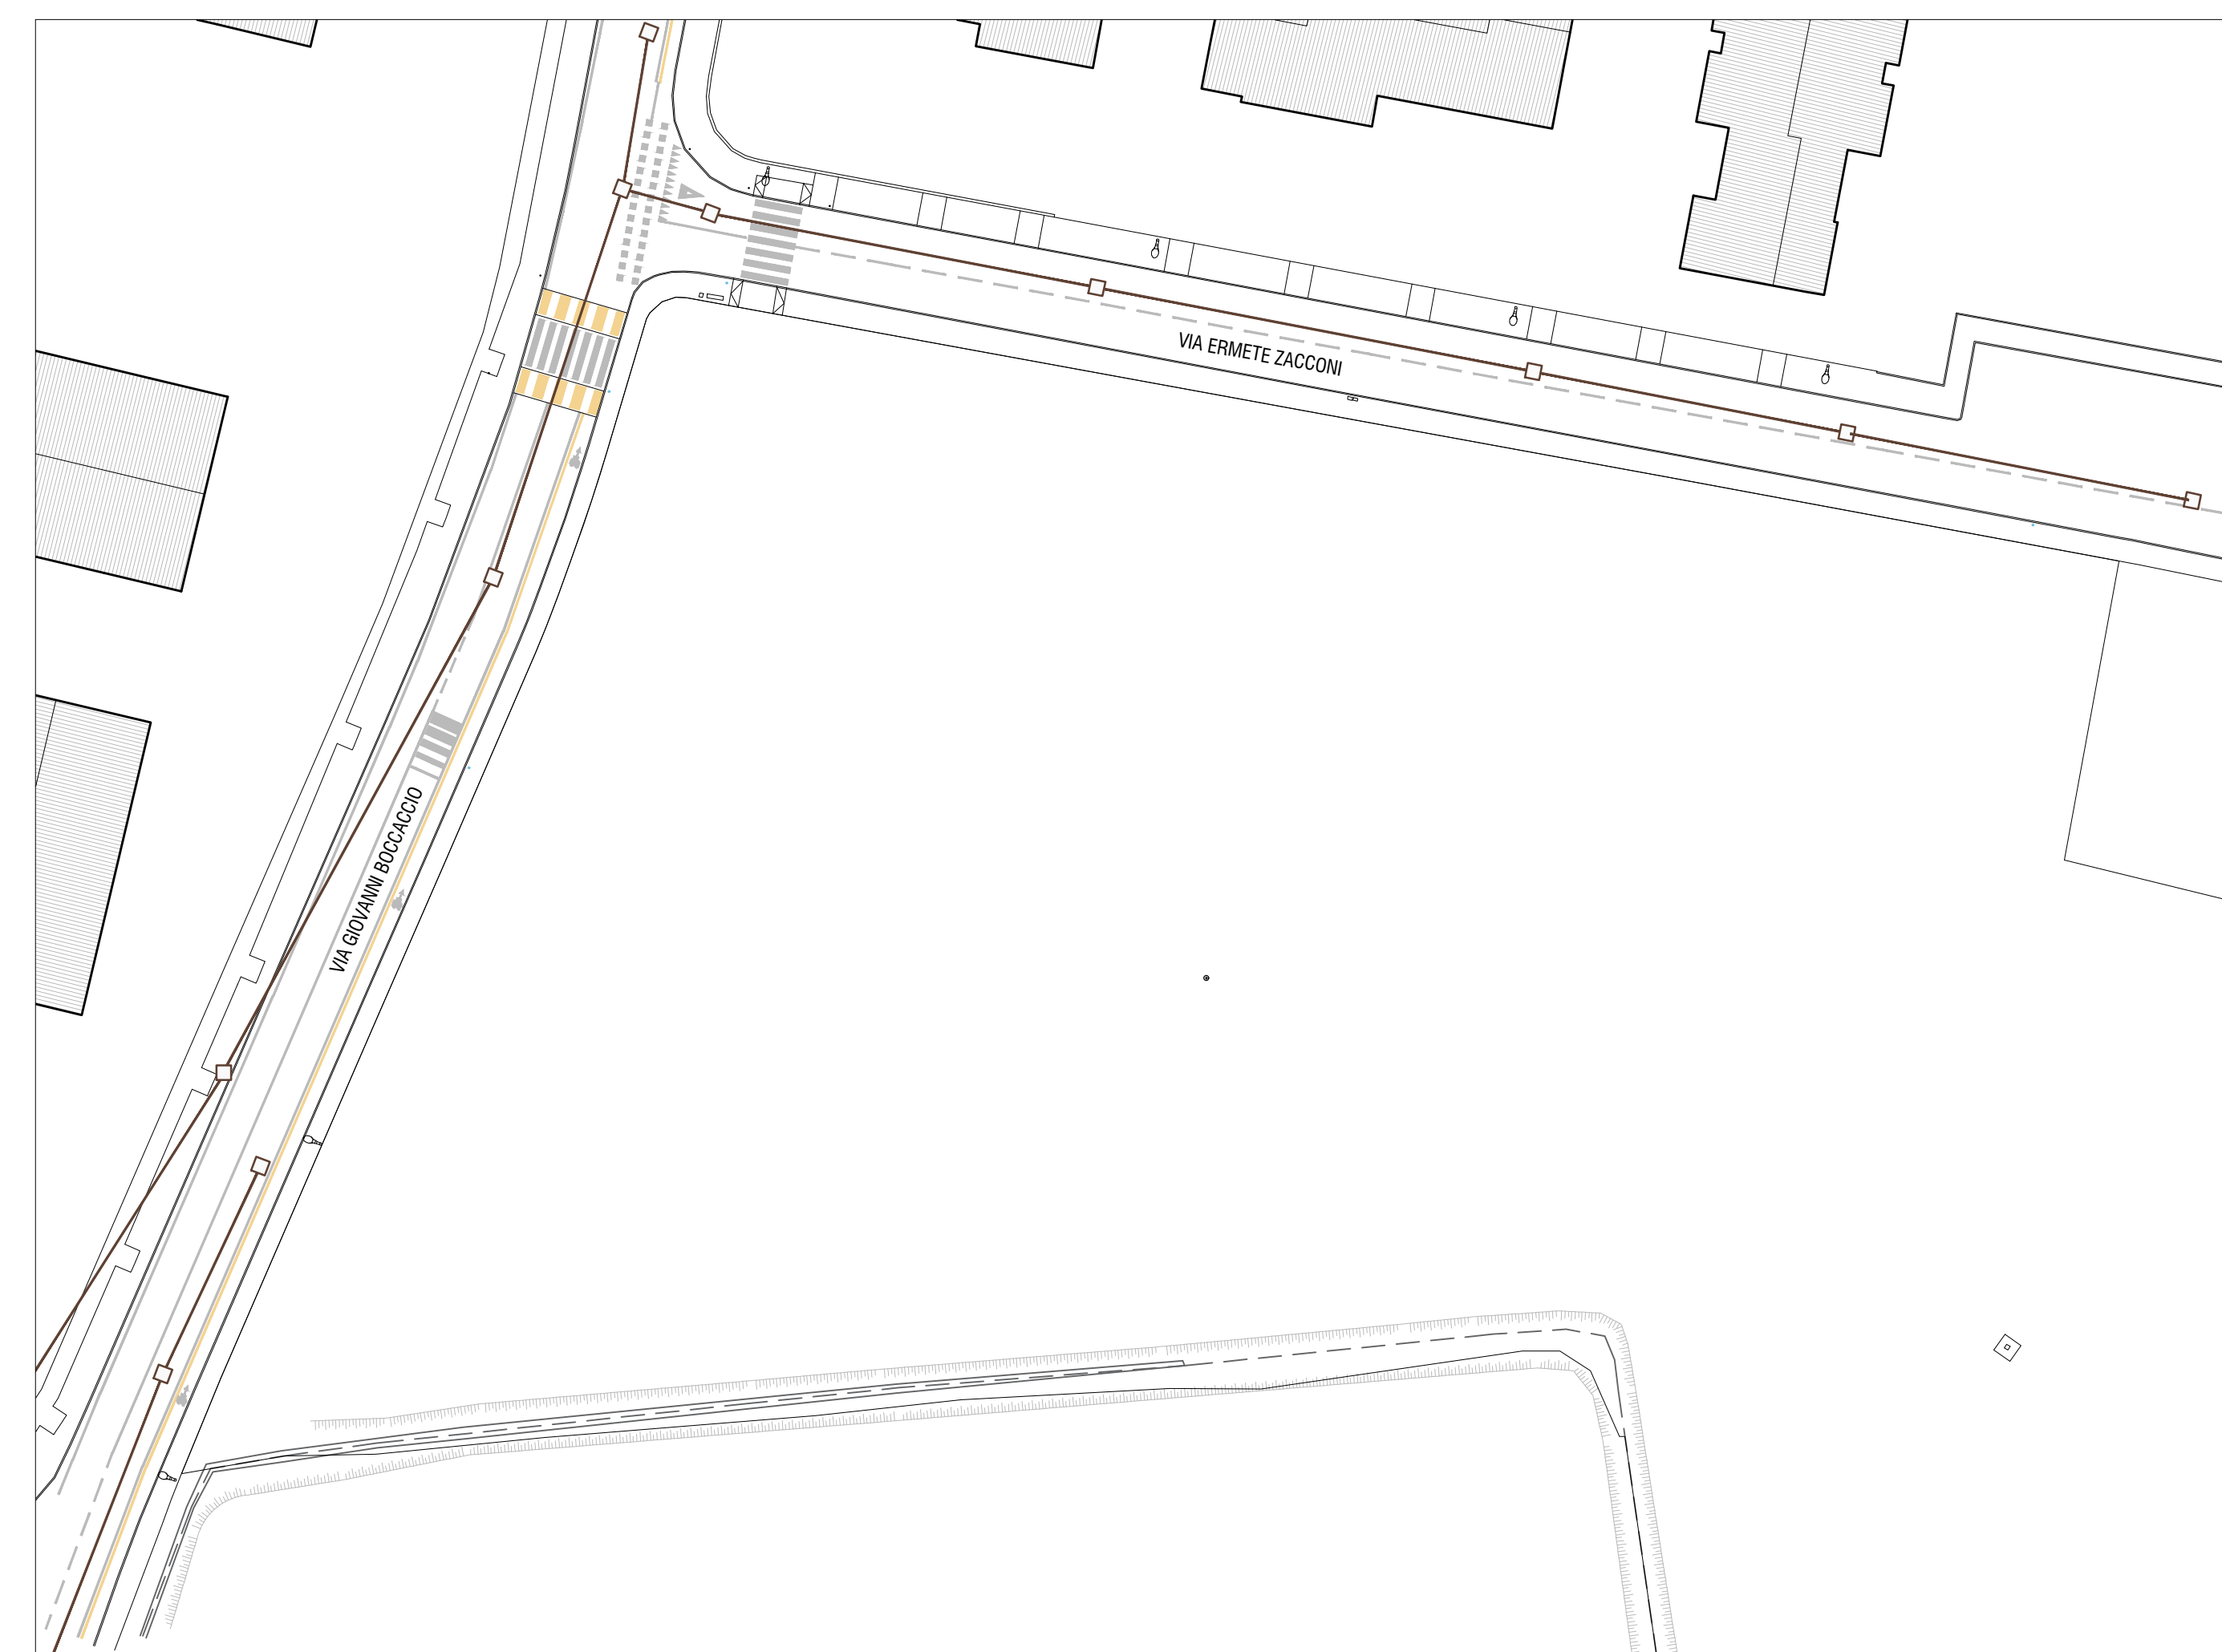

PLANIMETRIA RETE ACQUE NERE STATO DI FATTO  
SCALA 1:500

**LEGENDA**

PLANIMETRIA RETE ENEL, RETE FIBERCOF E RETE ILLUMINAZIONE PUBBLICA STATO DI FATTO

- RETE ENEL
- RETE ENEL MEDIA TENSIONE ESISTENTE
- RETE FIBERCOF
- RETE FIBERCOF ESISTENTE
- POZZETTO FIBERCOF 120X60 CM ESISTENTE
- POZZETTO FIBERCOF 60X60 CM ESISTENTE
- RETE ILLUMINAZIONE PUBBLICA
- RETE ILLUMINAZIONE PUBBLICA ESISTENTE


PLANIMETRIA RETE ACQUE NERE STATO DI FATTO

- RETE ACQUE NERE
- RETE PUBBLICA MISTA FOGNATURE ESISTENTE
- POZZETTO RETE PUBBLICA ESISTENTE

PROGETTO



PLANIMETRIA RETE ENEL, RETE FIBERCOF E RETE ILLUMINAZIONE PUBBLICA DI PROGETTO  
SCALA 1:500

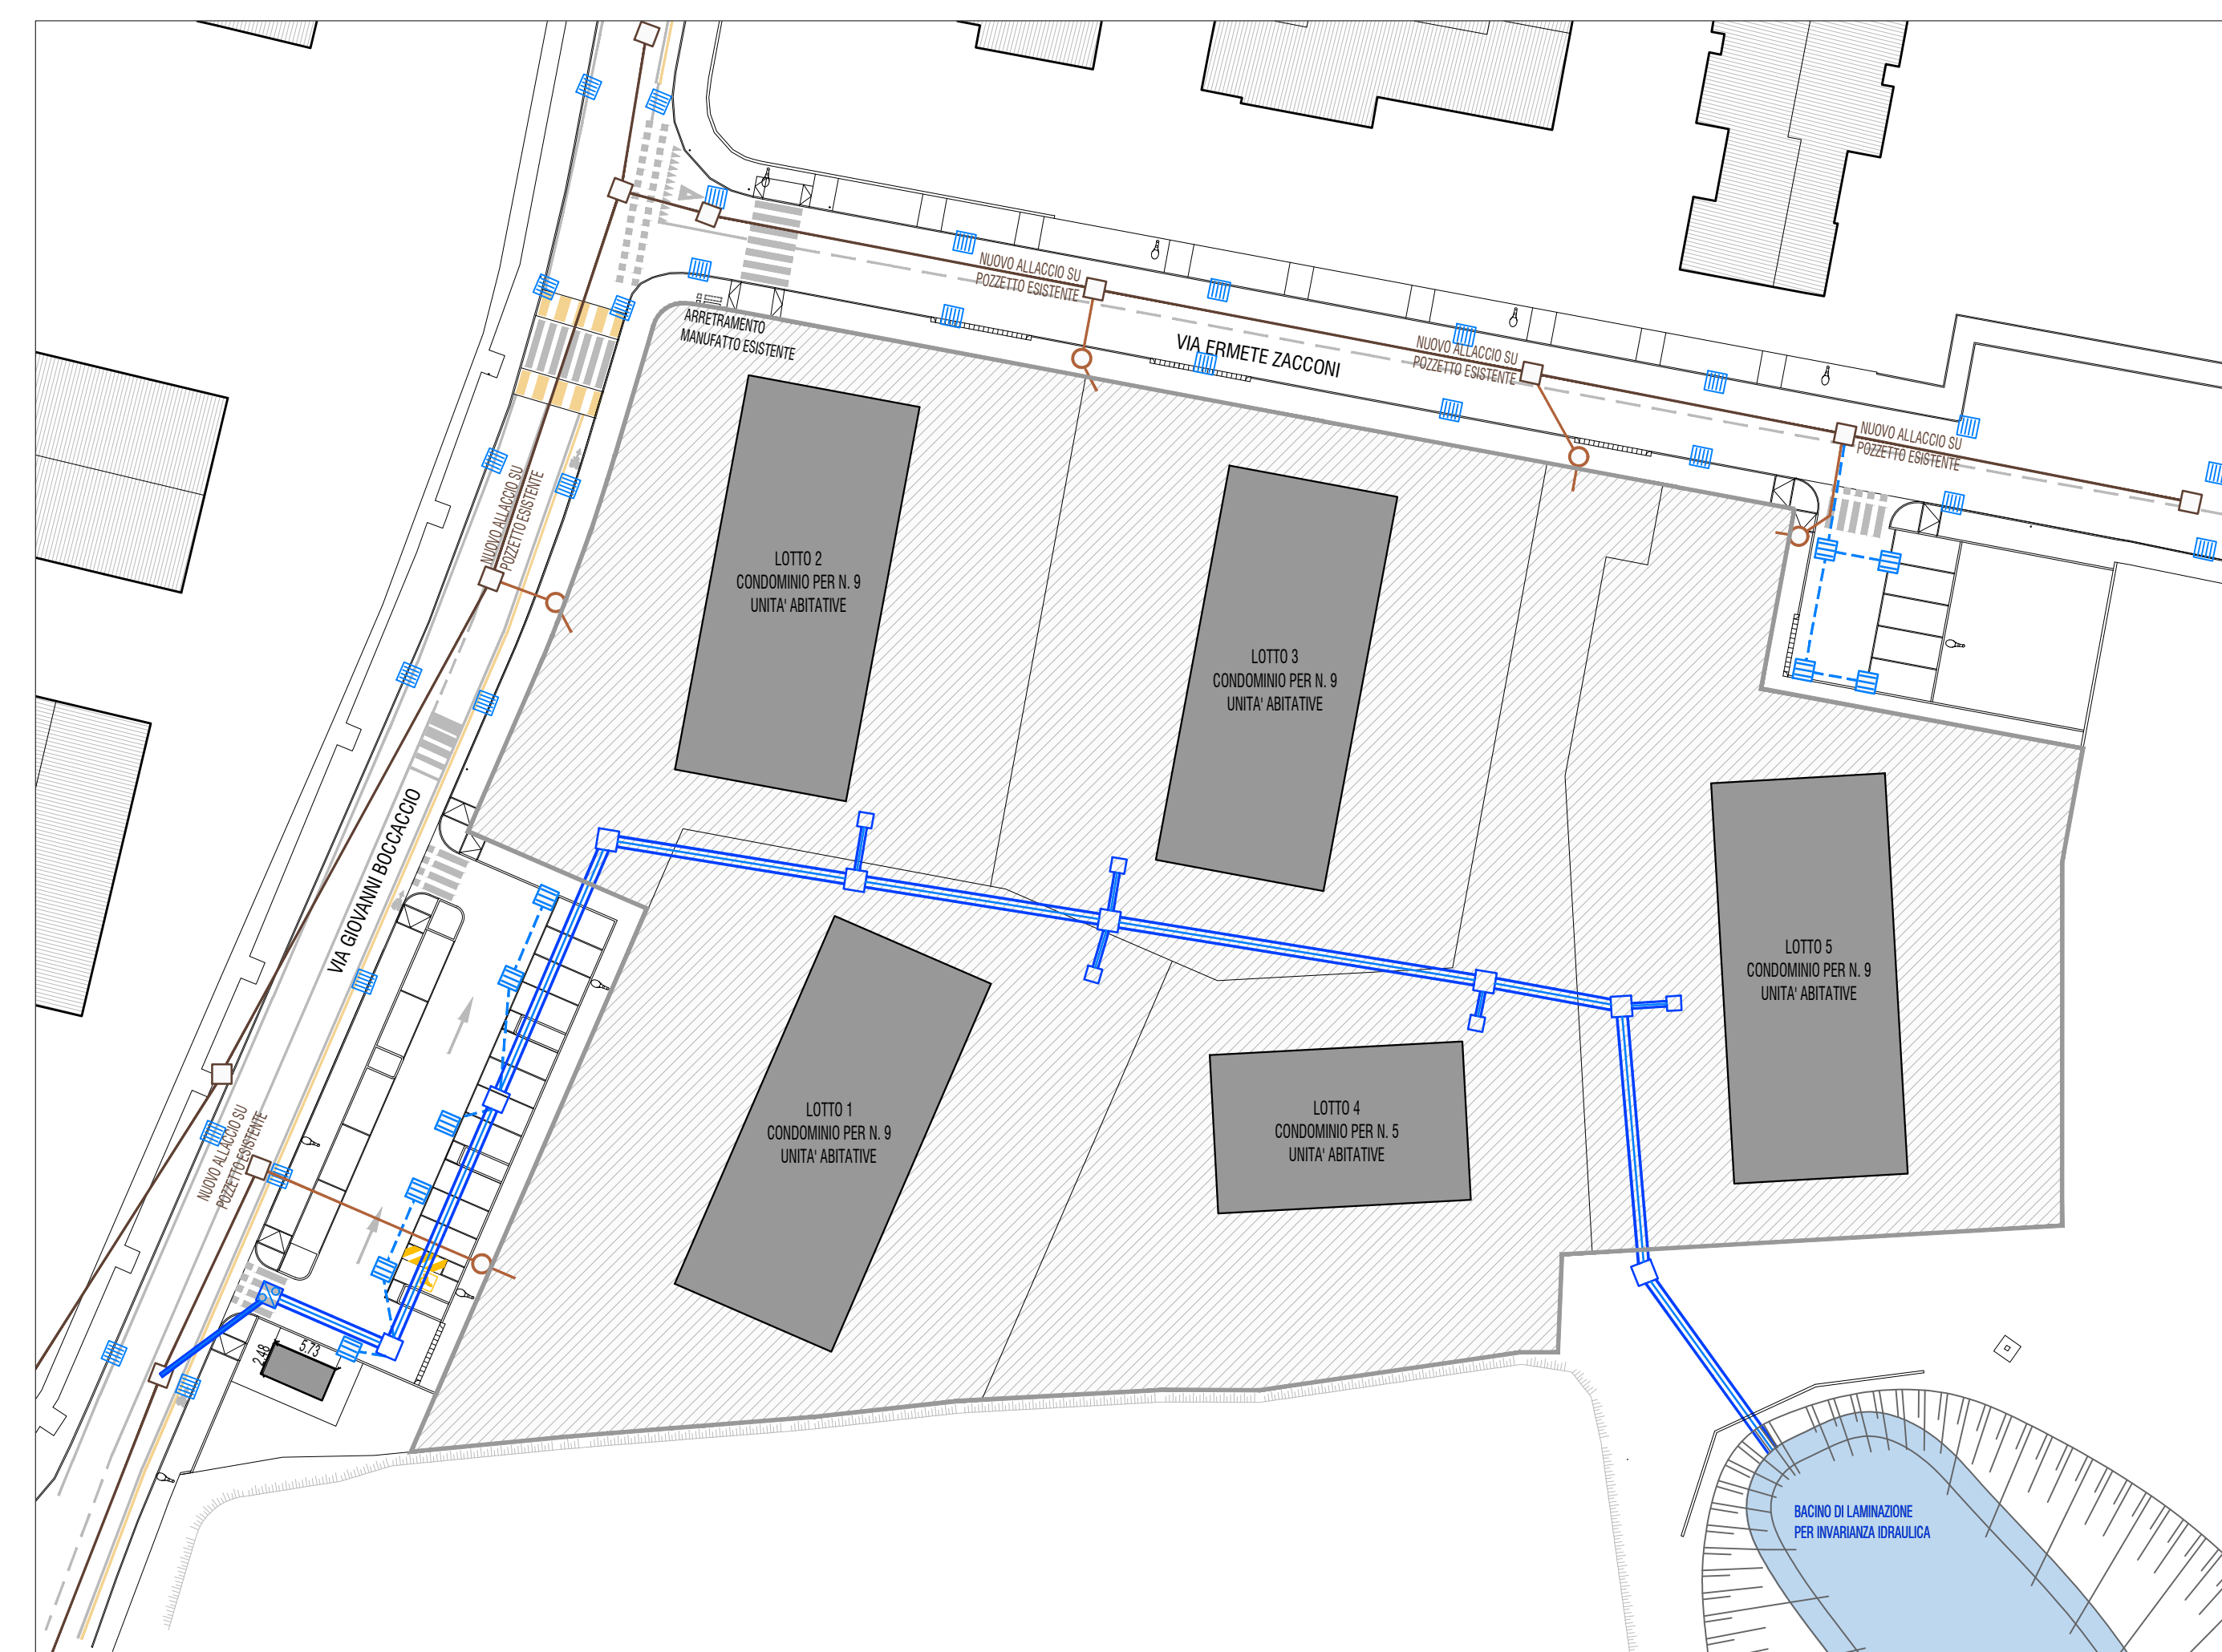

PLANIMETRIA RETE ACQUE NERE E RETE ACQUE BIANCHE DI PROGETTO  
SCALA 1:500

**LEGENDA**

- AREA EDIFICABILE

PLANIMETRIA RETE ENEL, RETE FIBERCOF E RETE ILLUMINAZIONE PUBBLICA DI PROGETTO

- RETE ENEL
- RETE ENEL MEDIA TENSIONE ESISTENTE
- RETE ENEL DI PROGETTO
- POZZETTO
- CABINA MPT
- RETE FIBERCOF
- RETE FIBERCOF ESISTENTE
- RETE FIBERCOF DI PROGETTO CON TUBO PVC Ø 125 MM NUOVA POSA
- POZZETTO FIBERCOF 120X60 CM ESISTENTE
- POZZETTO FIBERCOF 60X60 CM ESISTENTE
- POZZETTO FIBERCOF 120X60 CM NUOVA POSA
- POZZETTO FIBERCOF 60X60 CM NUOVA POSA
- COLONNA TELEFONICA NUOVA POSA

RETE ILLUMINAZIONE PUBBLICA

- RETE ILLUMINAZIONE PUBBLICA ESISTENTE
- RETE ILLUMINAZIONE PUBBLICA DI PROGETTO
- POZZETTO PER LINEE ENERGIA 40X40 CM
- PALO ILLUMINAZIONE SU PLINTO
- ARMATURA STRADALE

PLANIMETRIA RETE ACQUE NERE E RETE ACQUE BIANCHE DI PROGETTO

- RETE ACQUE NERE
- RETE PUBBLICA MISTA FOGNATURE ESISTENTE
- POZZETTO RETE PUBBLICA ESISTENTE
- RETE NERA DI PROGETTO
- POZZETTO DI INTERFACCIA DI PROGETTO
- RETE ACQUE BIANCHE
- CONDOTTA DN 300 SMALTIMENTO ACQUE METEORICHE DI PROGETTO
- CONDOTTA DN 800 SMALTIMENTO ACQUE METEORICHE DI PROGETTO
- POZZETTO
- POZZETTO DI LAMINAZIONE
- CONDOTTA DI COLLEGAMENTO CADITOIE DI PROGETTO
- CADITOIA

DISEGNI TECNICI CABINA ENEL

