




**LEGENDA**


	RECINZIONE DI PROGETTO TIPO A
	RECINZIONE DI PROGETTO TIPO B
	RECINZIONE DI PROGETTO TIPO C

Planimetria Recinzioni 1:500


LUGO	PADOVA VA BOCCACCIO - VA ZACCONI
COMMITTENTE	
OGGETTO	P.U.A. DI VIA BOCCACCIO/ZACCONI PER L'ATTUAZIONE DELL'ACCORDO DI PIANIFICAZIONE FINALIZZATO ALL'AMPLIAMENTO DEL PARCO DEI FRASSINI E DEL PARCO MILCOVICH
PROGETTO	MENEGAZZI MICHELON ARCHITETTI ASSOCIATI VA FORMICE MORANDI 184-30135PADOVA 049 8449367 - MAIL:GEMENEGAZZIMICHELON.IT
CODICE	2303
FASE	PIANO URBANISTICO ATTUATIVO
TAVOLA	RECINZIONI
	<b>2303-A 07.3</b>
DATA	GIUGNO 2025
SCALA	1:500 - 1:20
FILE	LAVORI/2303 - PADOVA VIA BOCCACCIO - MAGGIORE PIANIFICAZIONE/2-P.U.A./2025.XXXX - ULTERIORI INTEGRAZIONI PRODOTTI DA STUDIO.DISEGNI.DWG

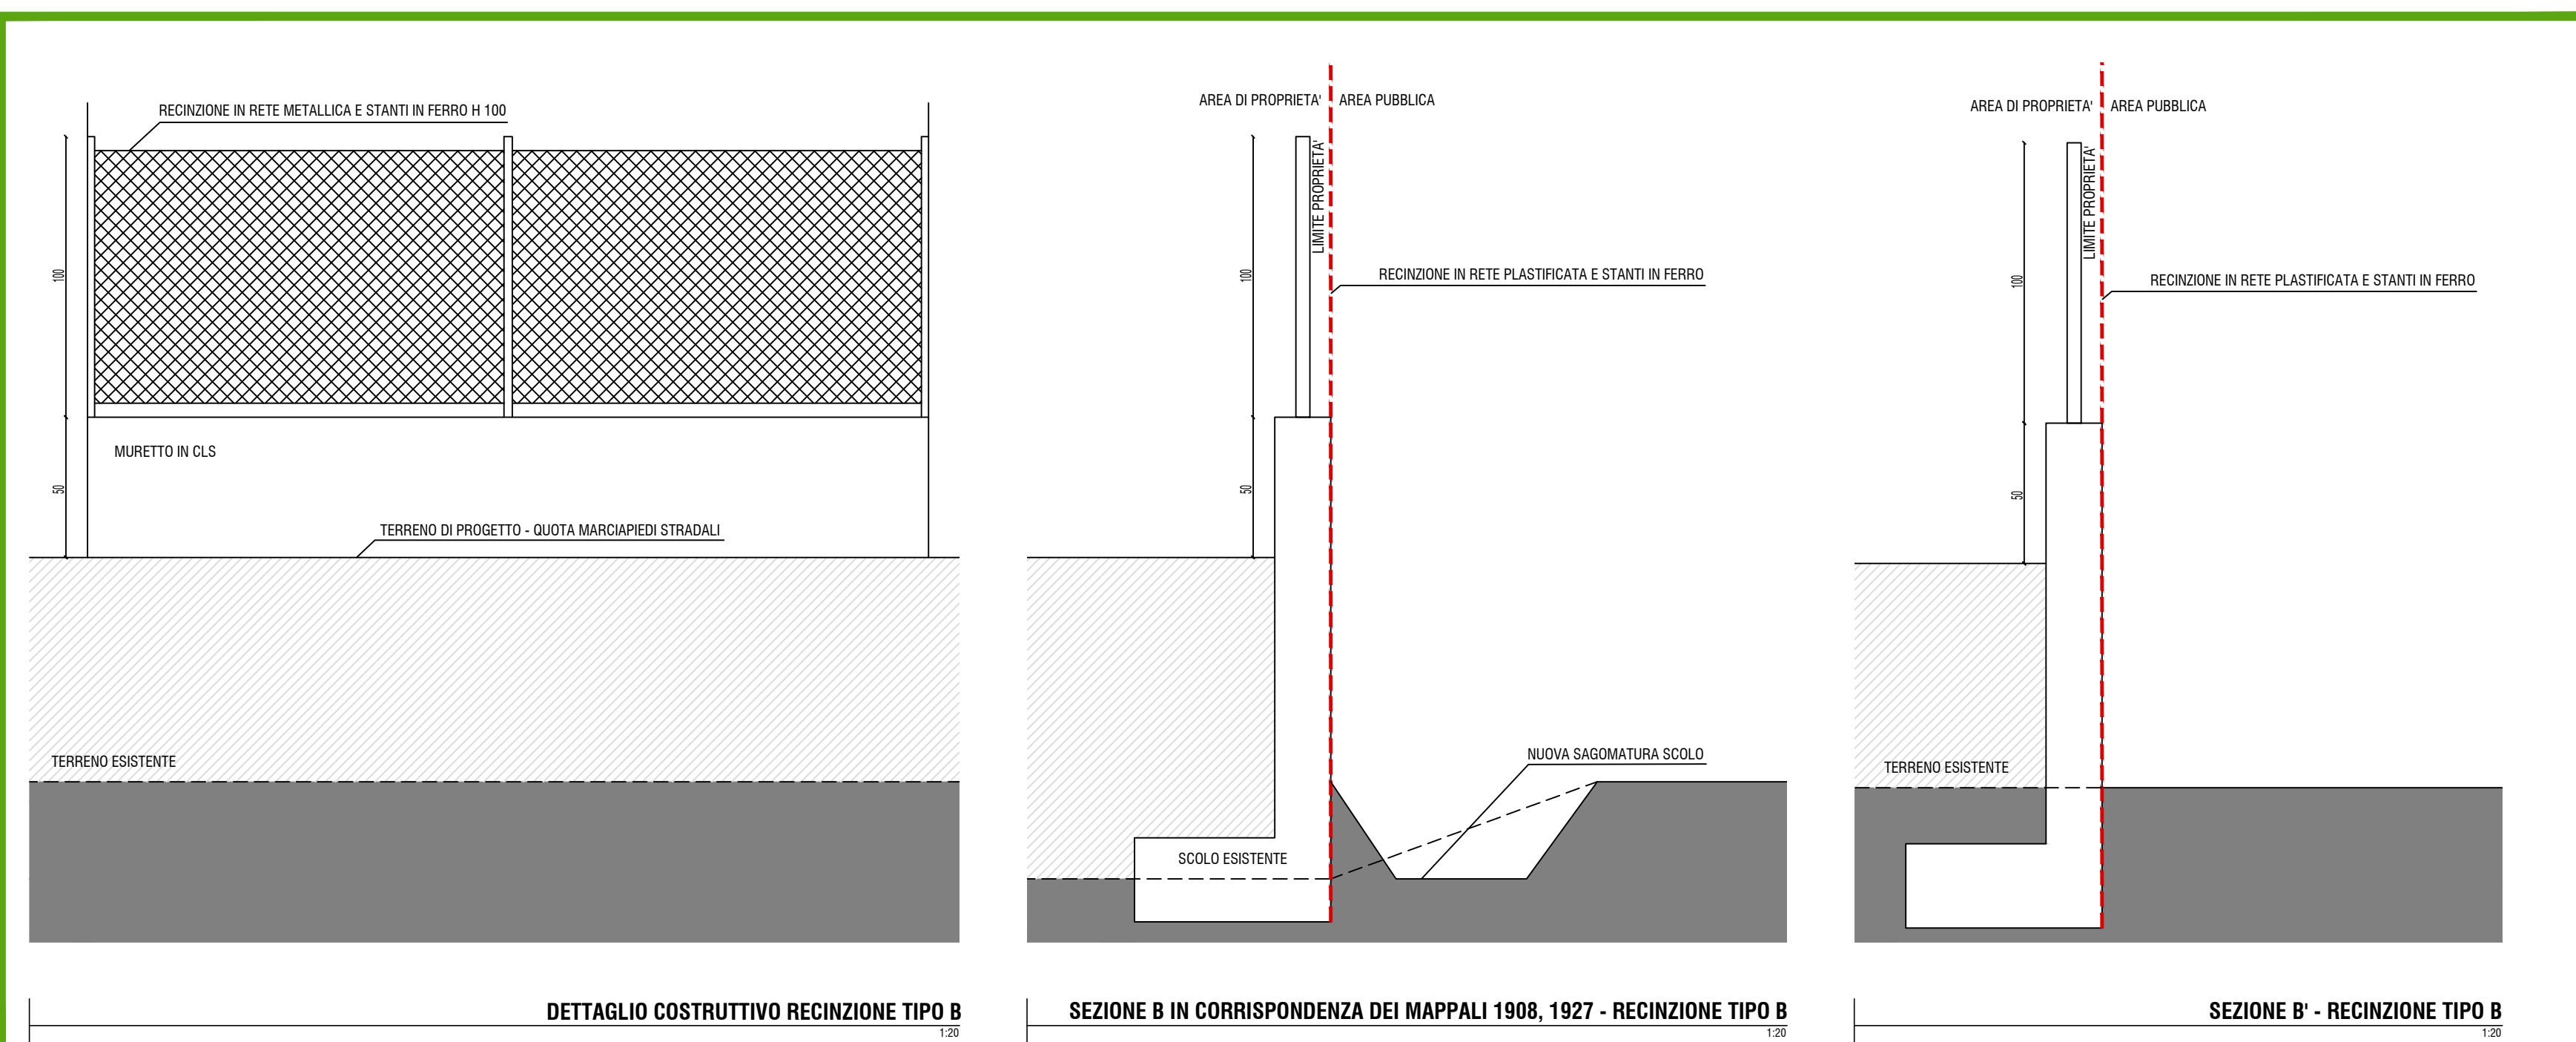


DETTAGLIO COSTRUTTIVO RECINZIONE TIPO B 1:50 SEZIONE B IN CORRISPONDENZA DEI MAPPALI 1908, 1927 - RECINZIONE TIPO B 1:50 SEZIONE B' - RECINZIONE TIPO B 1:50

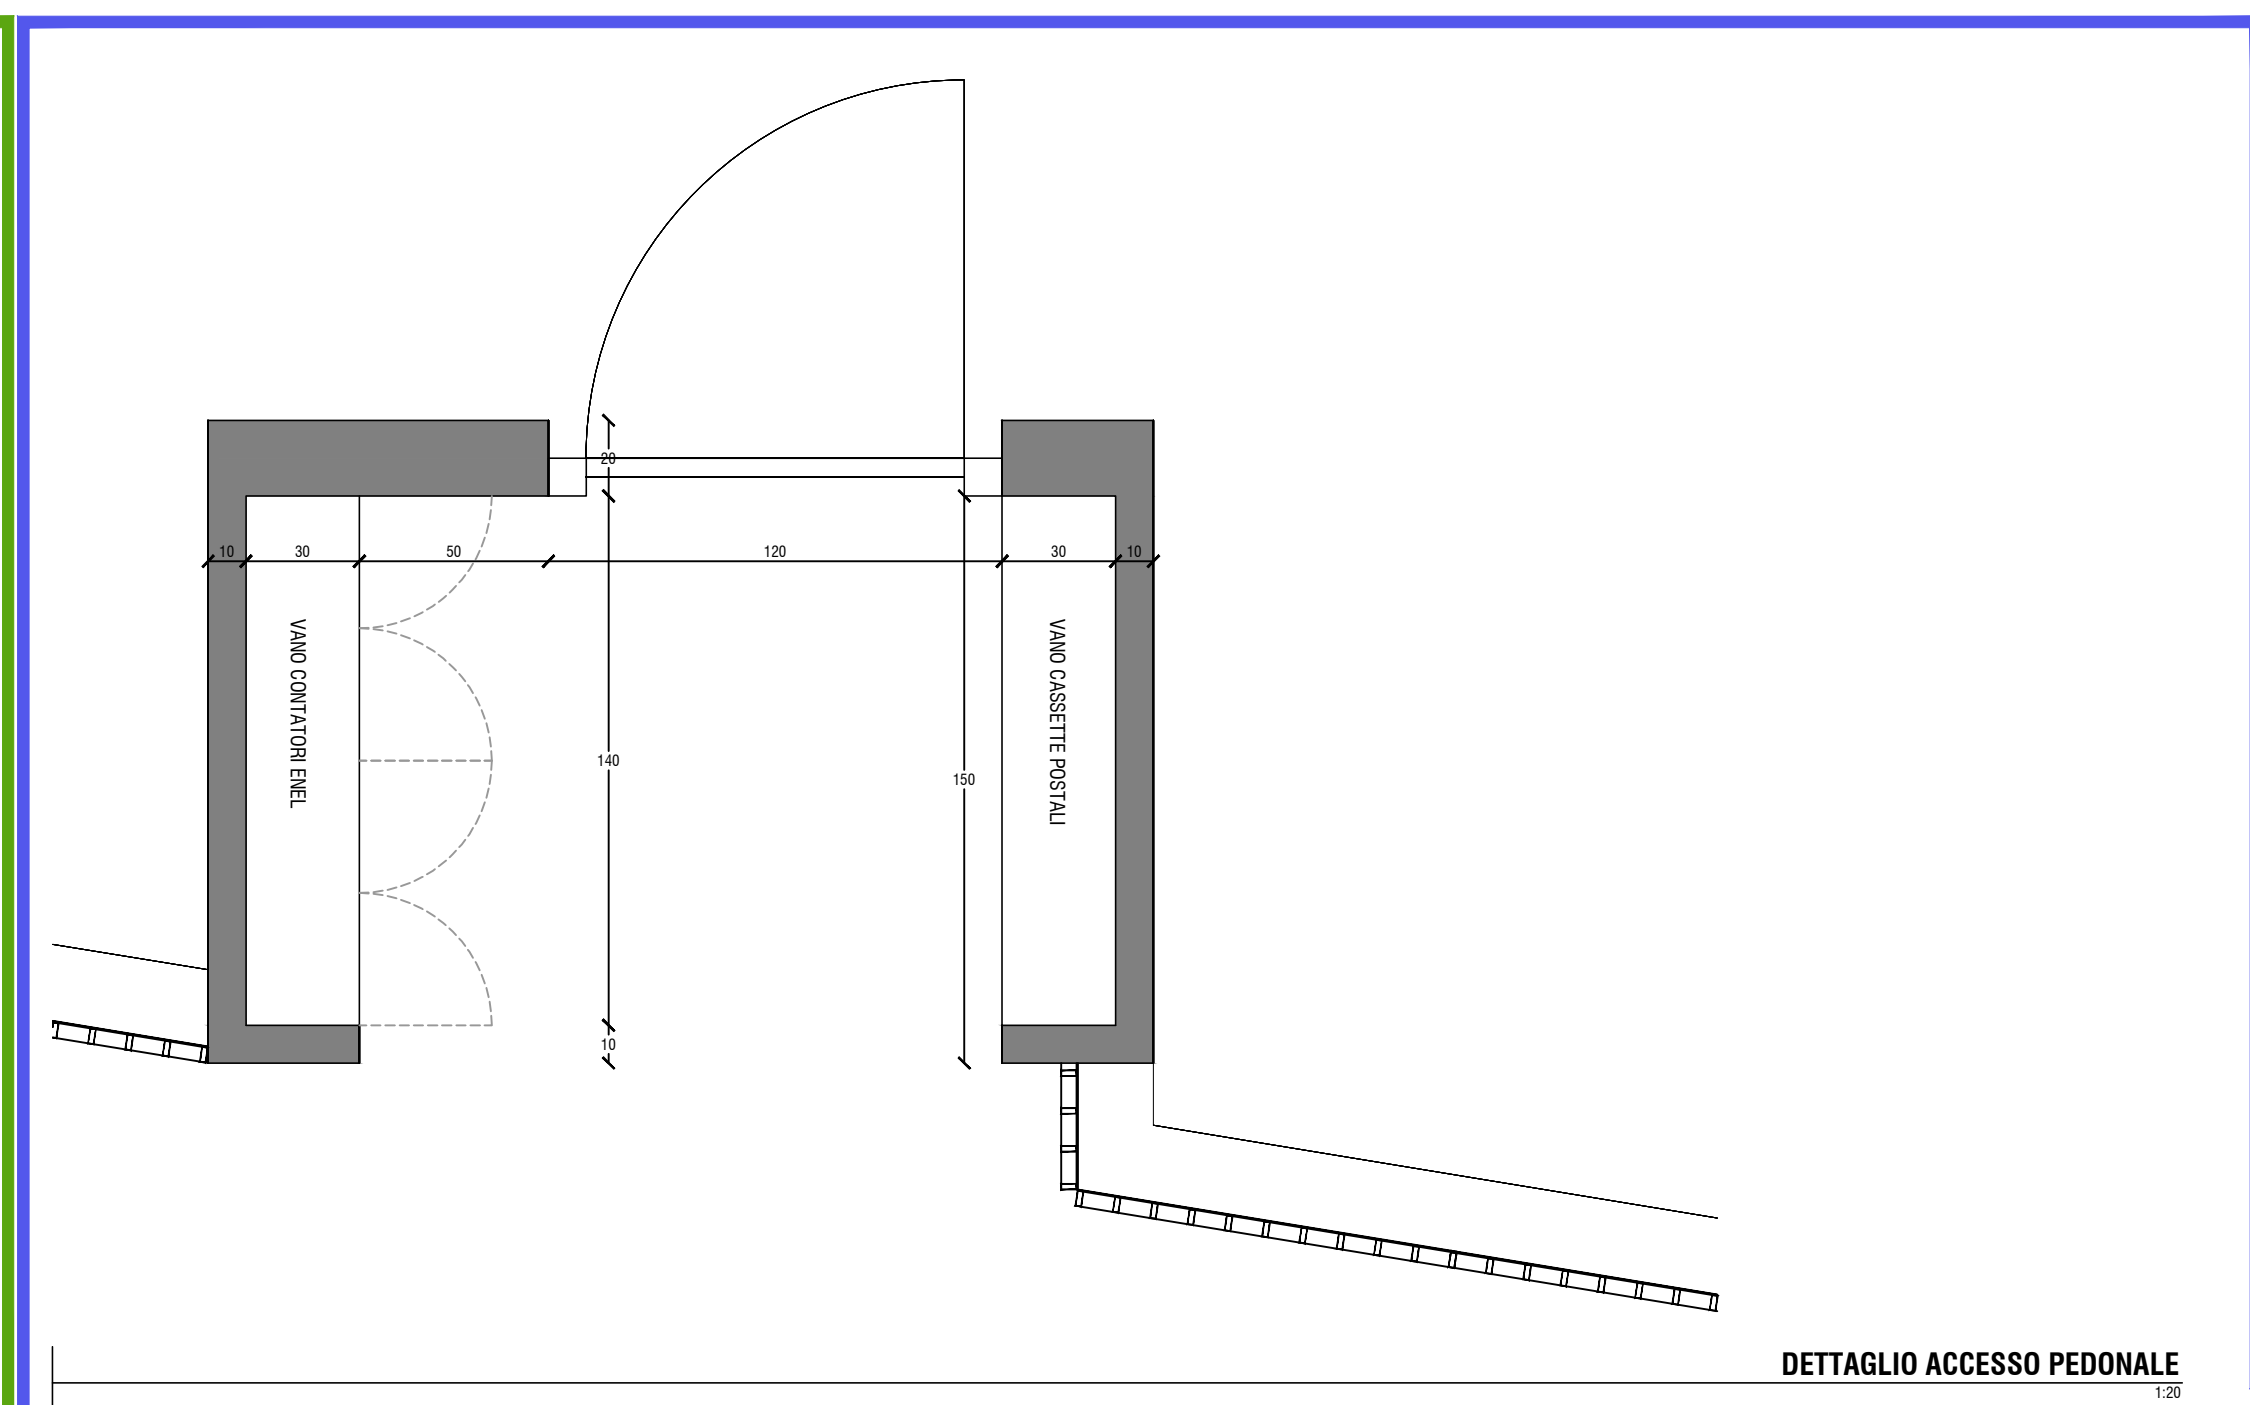


DETTAGLIO ACCESSO PEDONALE 1:50

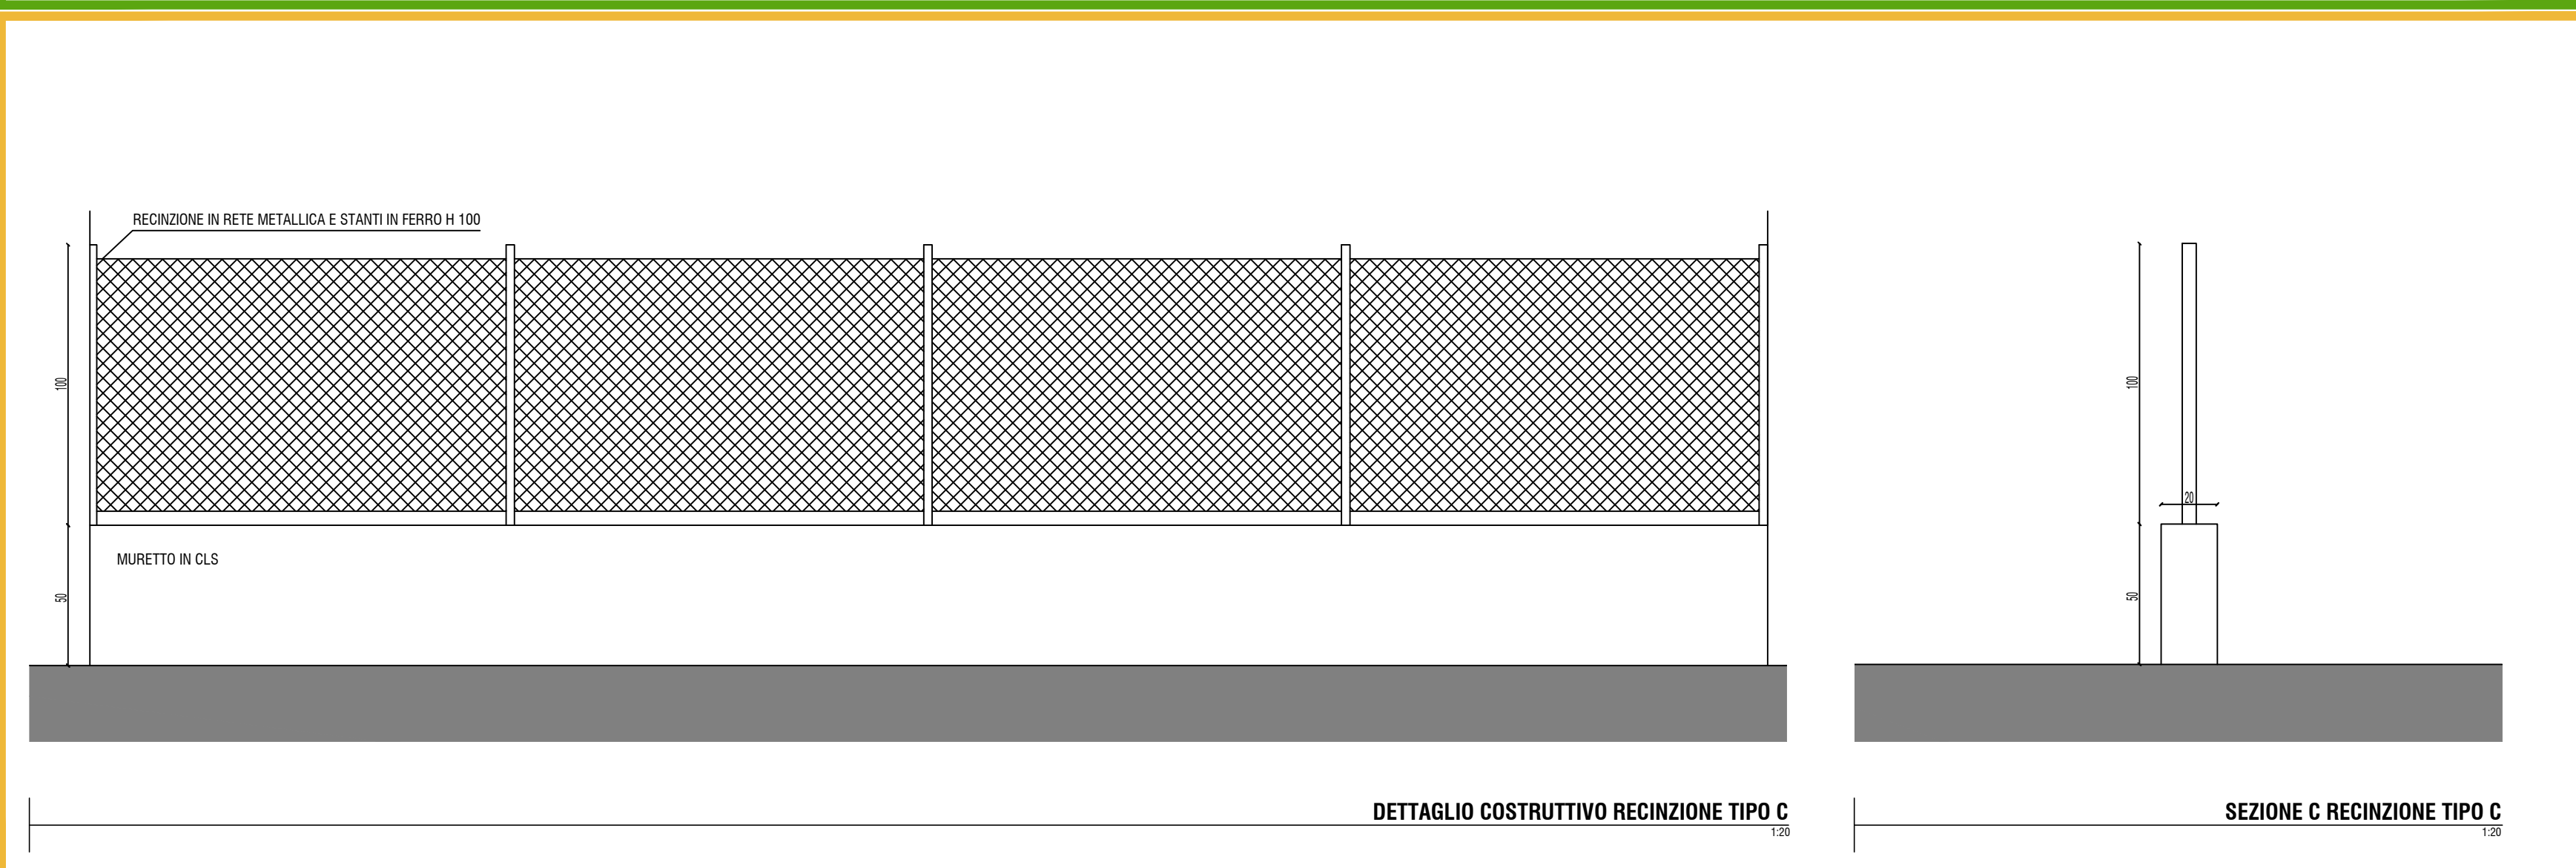

DETTAGLIO COSTRUTTIVO RECINZIONE TIPO C 1:50 SEZIONE C RECINZIONE TIPO C 1:50

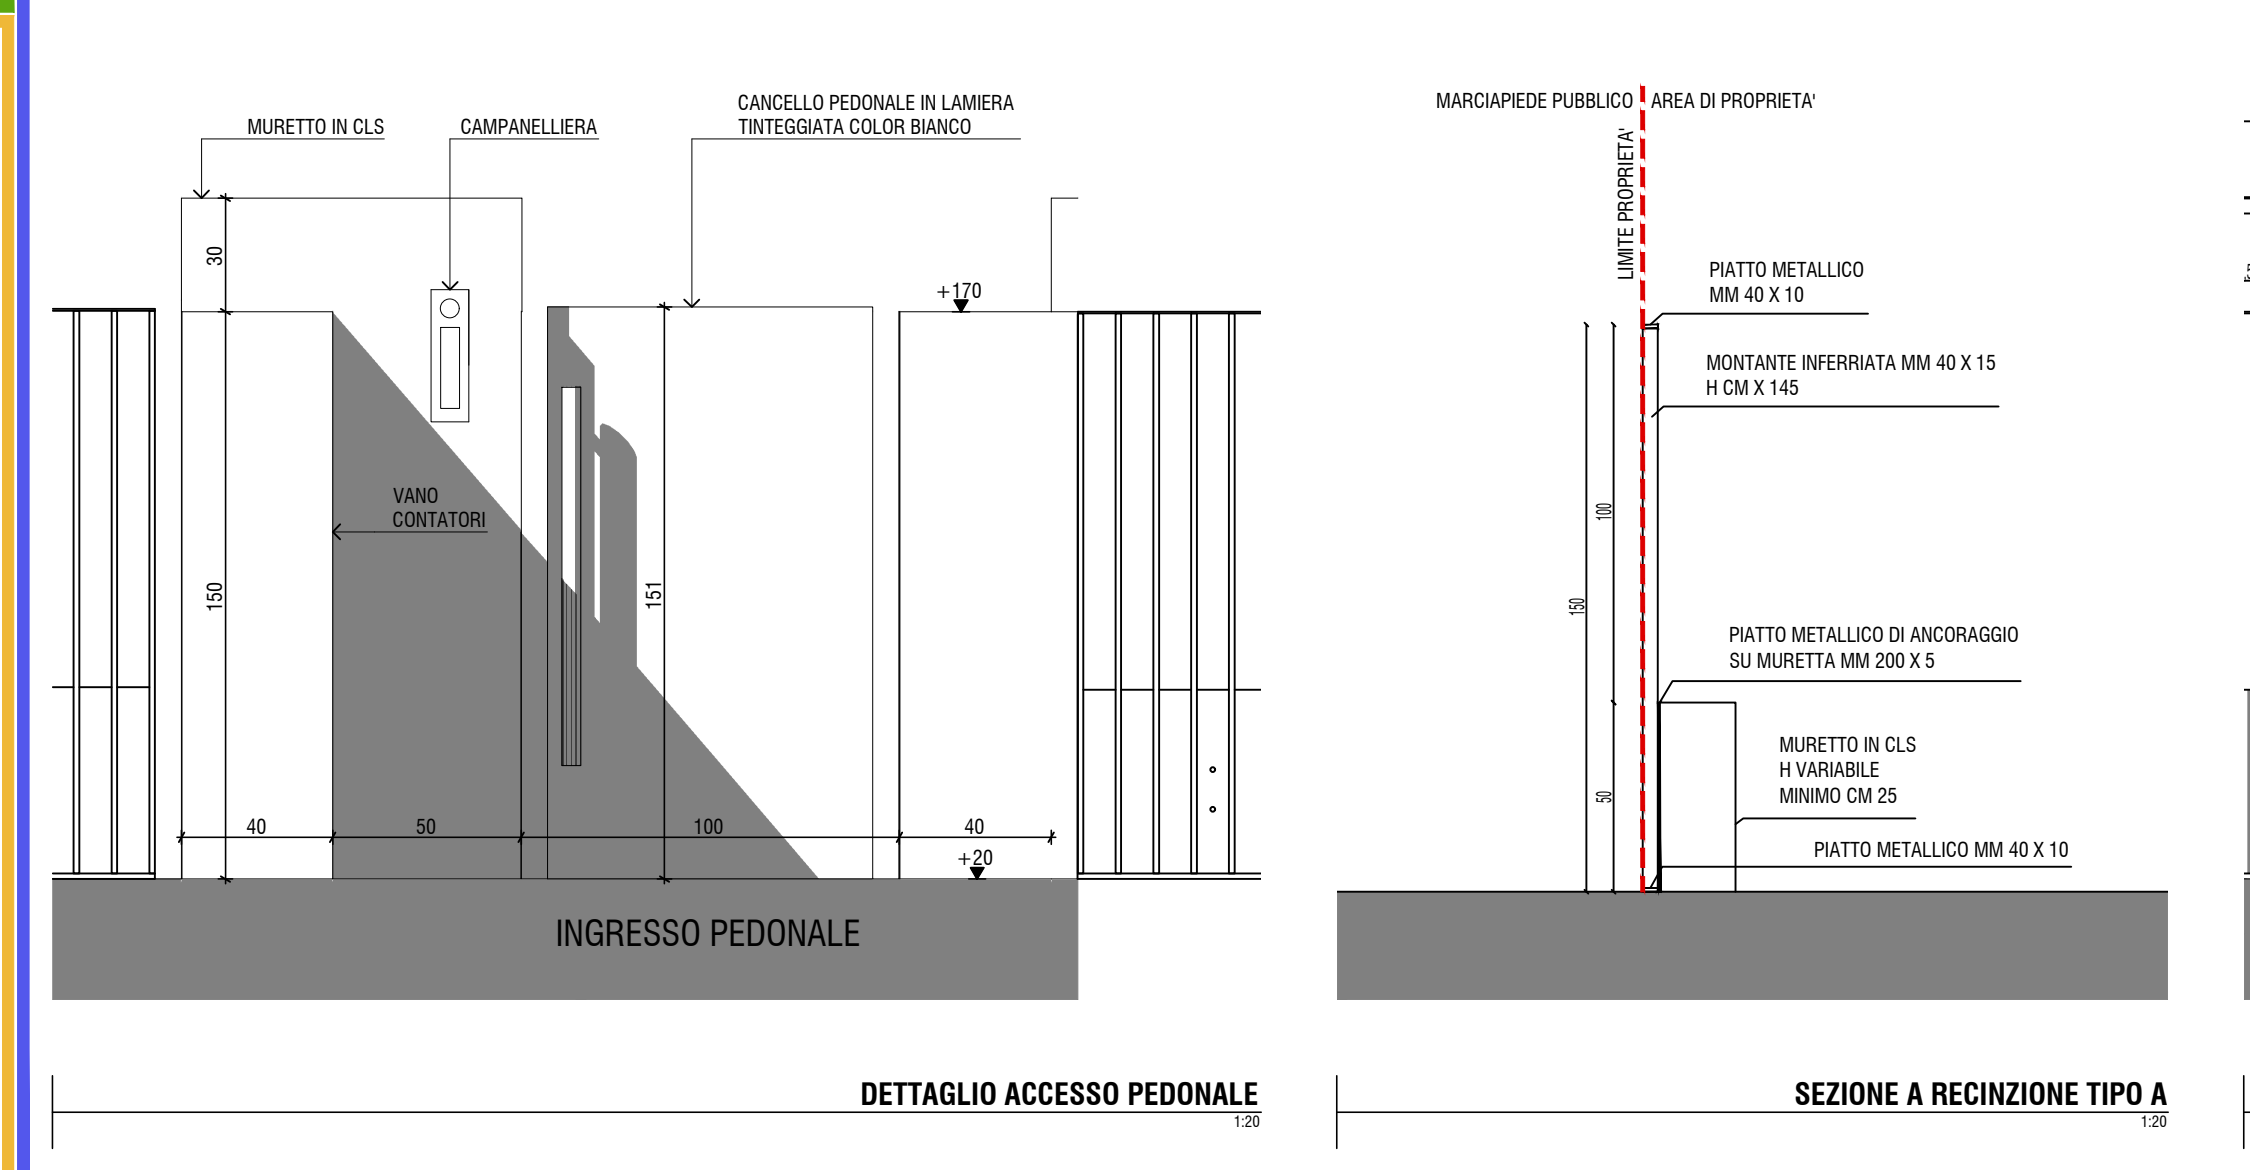

DETTAGLIO ACCESSO PEDONALE 1:50 SEZIONE A RECINZIONE TIPO A 1:50

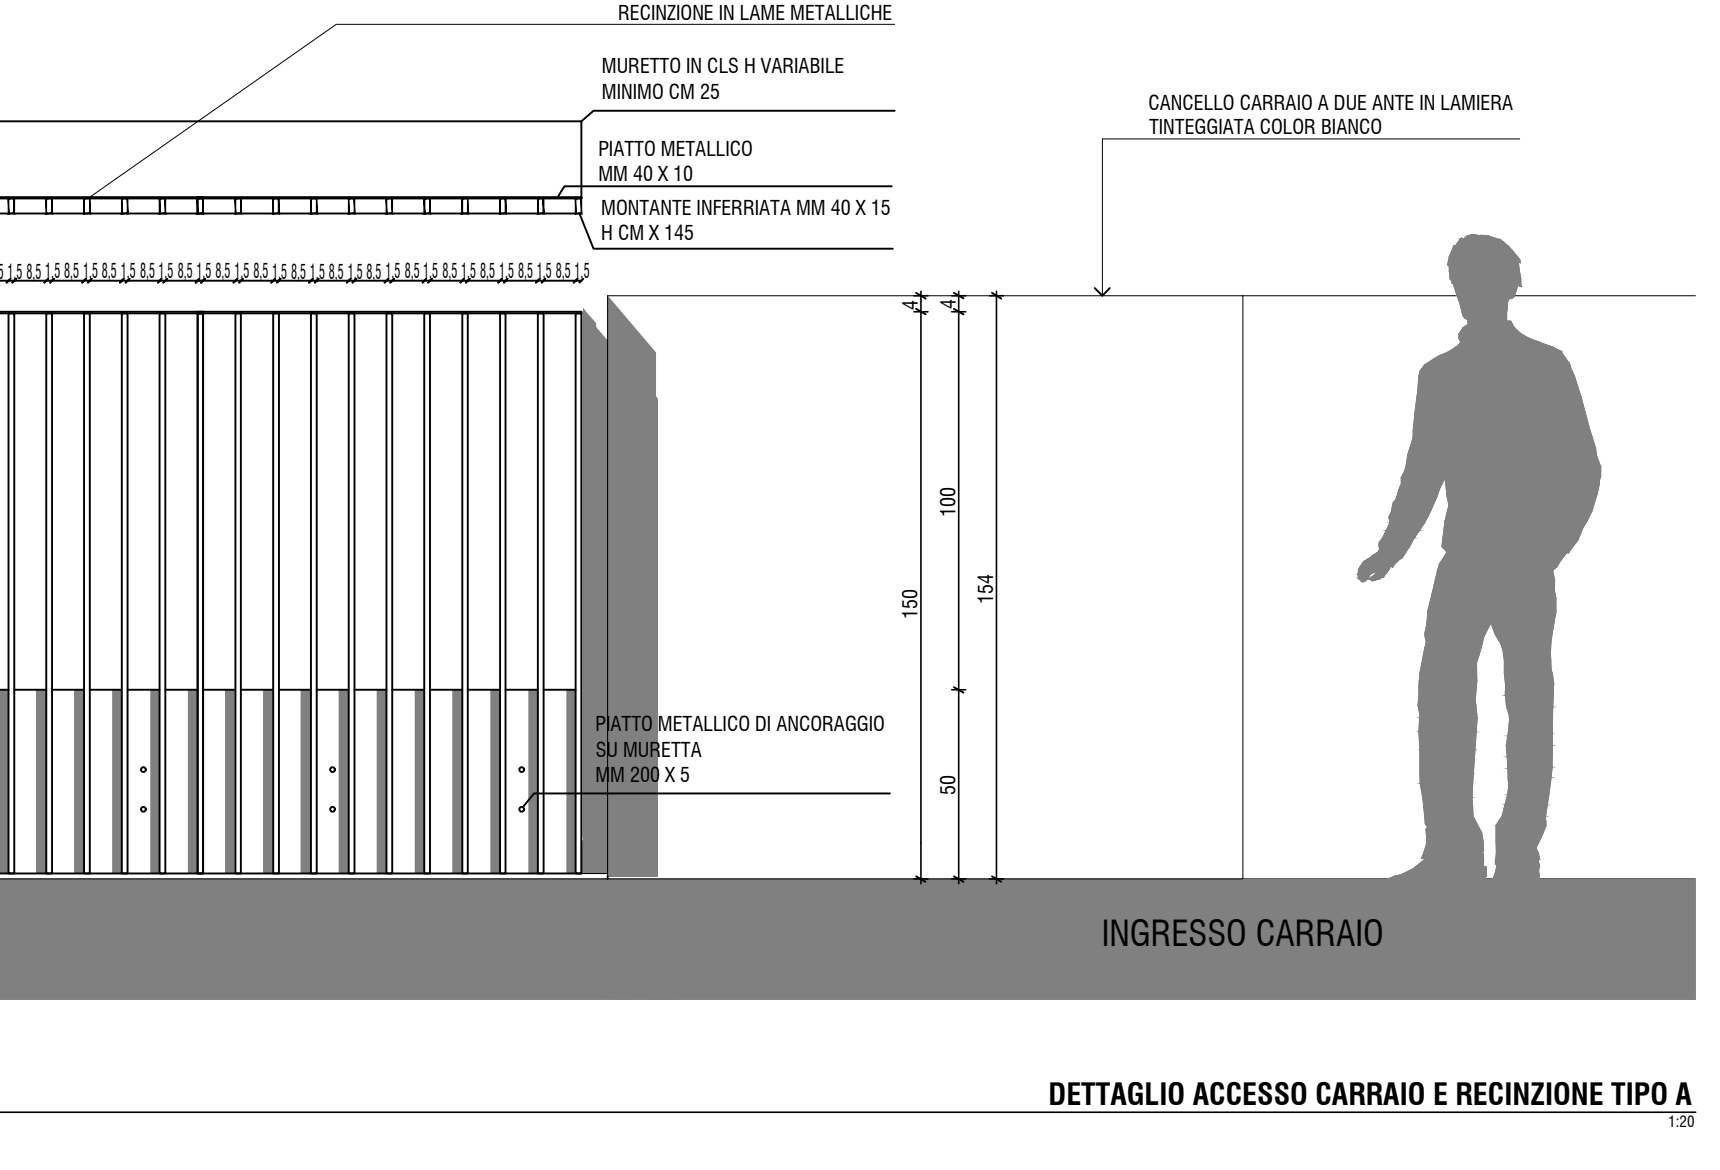

DETTAGLIO ACCESSO CARRAIO E RECINZIONE TIPO A 1:50