


ESTRATTO NUOVO CATASTO TERRENI - FG.108 MAPP. 1556
SCALA 1:1000



FOTOPIANO
SCALA 1:1000

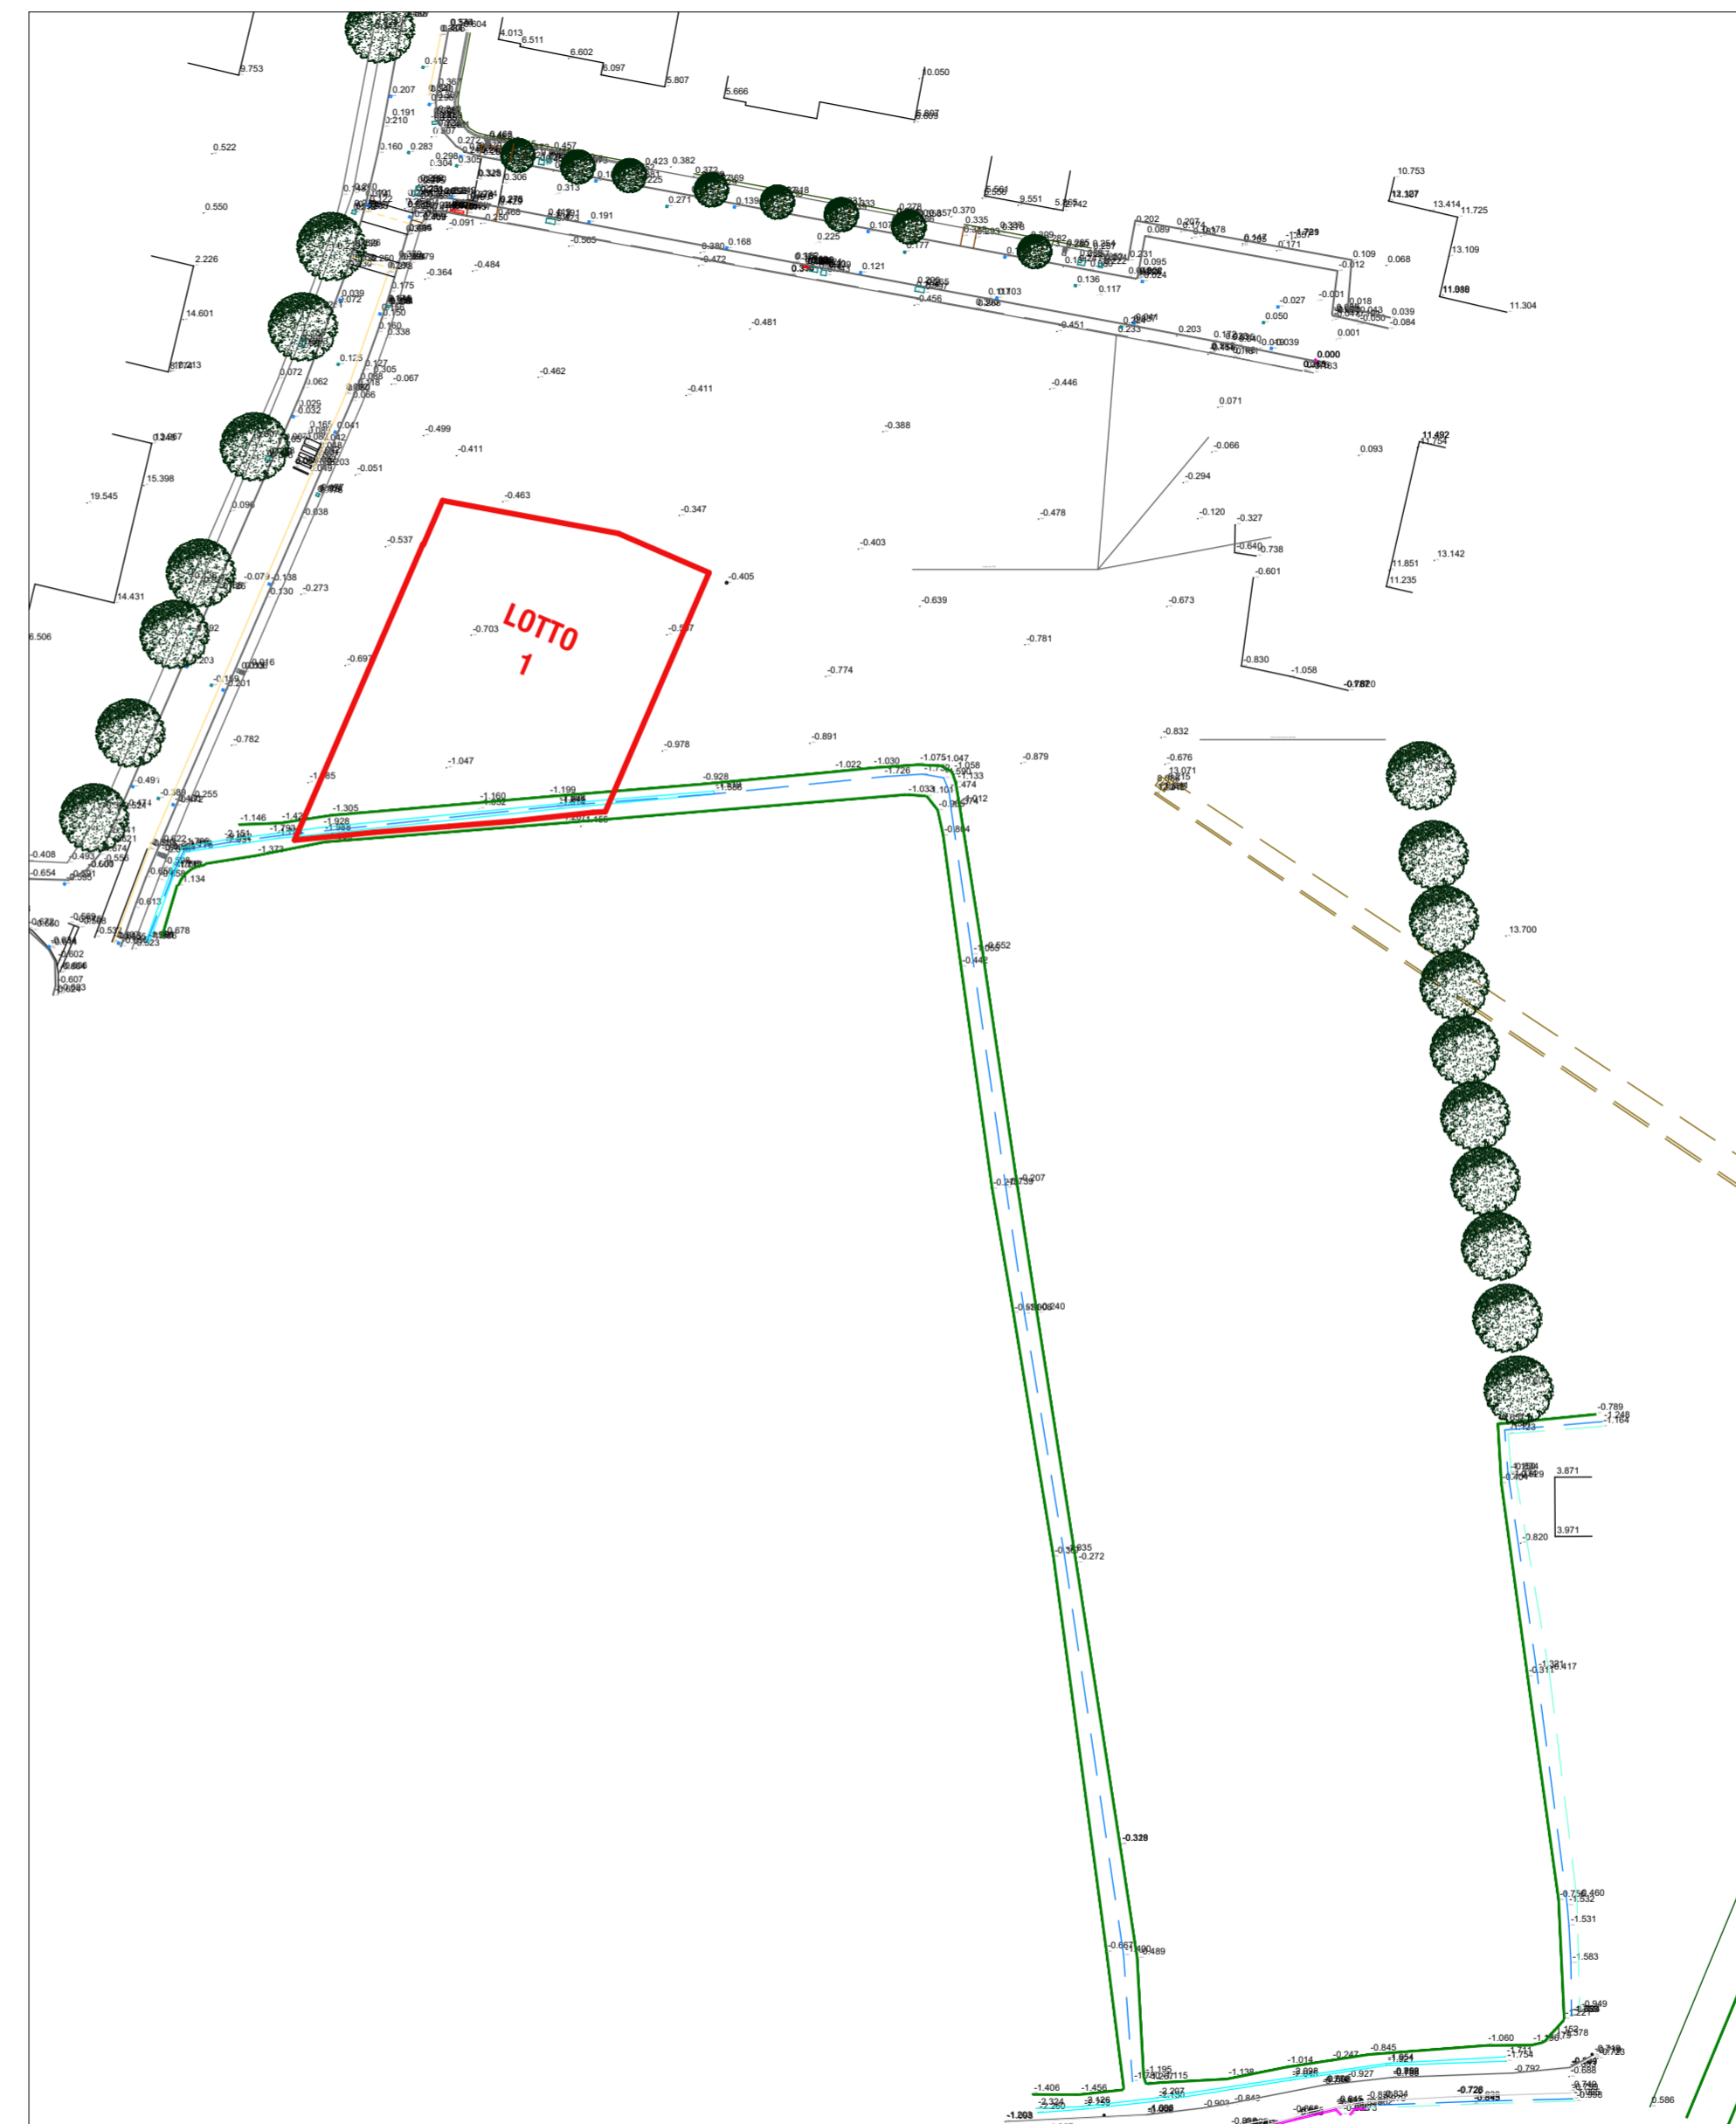

RILIEVO STRUMENTALE
SCALA 1:1000

| | |
|-------------|---|
| LUGOGO | PADOVA VIA BOCCACCIO - VIA ZACCONI |
| COMMITTENTI | |
| OGGETTO | P.U.A. DI VIA BOCCACCIO/ZACCONI PER L'ATTUAZIONE DELL'ACCORDO DI PIANIFICAZIONE FINALIZZATO ALL'AMPLIAMENTO DEL PARCO DEI FRASSINI E DEL PARCO MILCOVICH |
| PROGETTO | MENEGAZZI MICHELON ARCHITETTI ASSOCIATI VIA FORNACE MORANDI 18/4 35133 PADOVA 049 8646387, MAIL@MENEZAZZMICHELON.IT |
| CODICE | 2303 |
| FASE | PIANO URBANISTICO ATTUATIVO |
| TAVOLA | LOTTO 1 INQUADRAMENTO TERRITORIALE E RILIEVO |
| | 2303-A 08.3 |
| DATA | LUGLIO 2025 |
| SCALA | 1:1000 |
| FILE | LAVORI/2303 - PADOVA VIA BOCCACCIO - MAGGIORE PIANIFICAZIONE/2-P.U.A/2025.XX.XX - ULTERIORI INTEGRAZIONI/PRODOTTI DA STUDIO/DESEGN/PLN |