

Distanze dai Confini
1:200

LUOGO
PADOVA
VIA BOCCACCIO - VIA ZACCONI

COMMITTENTI

OGGETTO

P.U.A. DI VIA BOCCACCIO/ZACCONI PER L'ATTUAZIONE DELL'ACCORDO DI PIANIFICAZIONE FINALIZZATO ALL'AMPLIAMENTO DEL PARCO DEI FRASSINI E DEL PARCO MILCOVICH

PROGETTO

MENEGAZZI MICHELON ARCHITETTI ASSOCIATI
VIA FORNACE MORANDI 18/4 35133PADOVA
049 8649367, MAIL@MENEGAZZIMICHELON.IT

CODICE

2303

FASE

PIANO URBANISTICO ATTUATIVO

TAVOLA

LOTTO 1 PLANIMETRIA GENERALE DISTANZE

2303-A 09.3

DATA

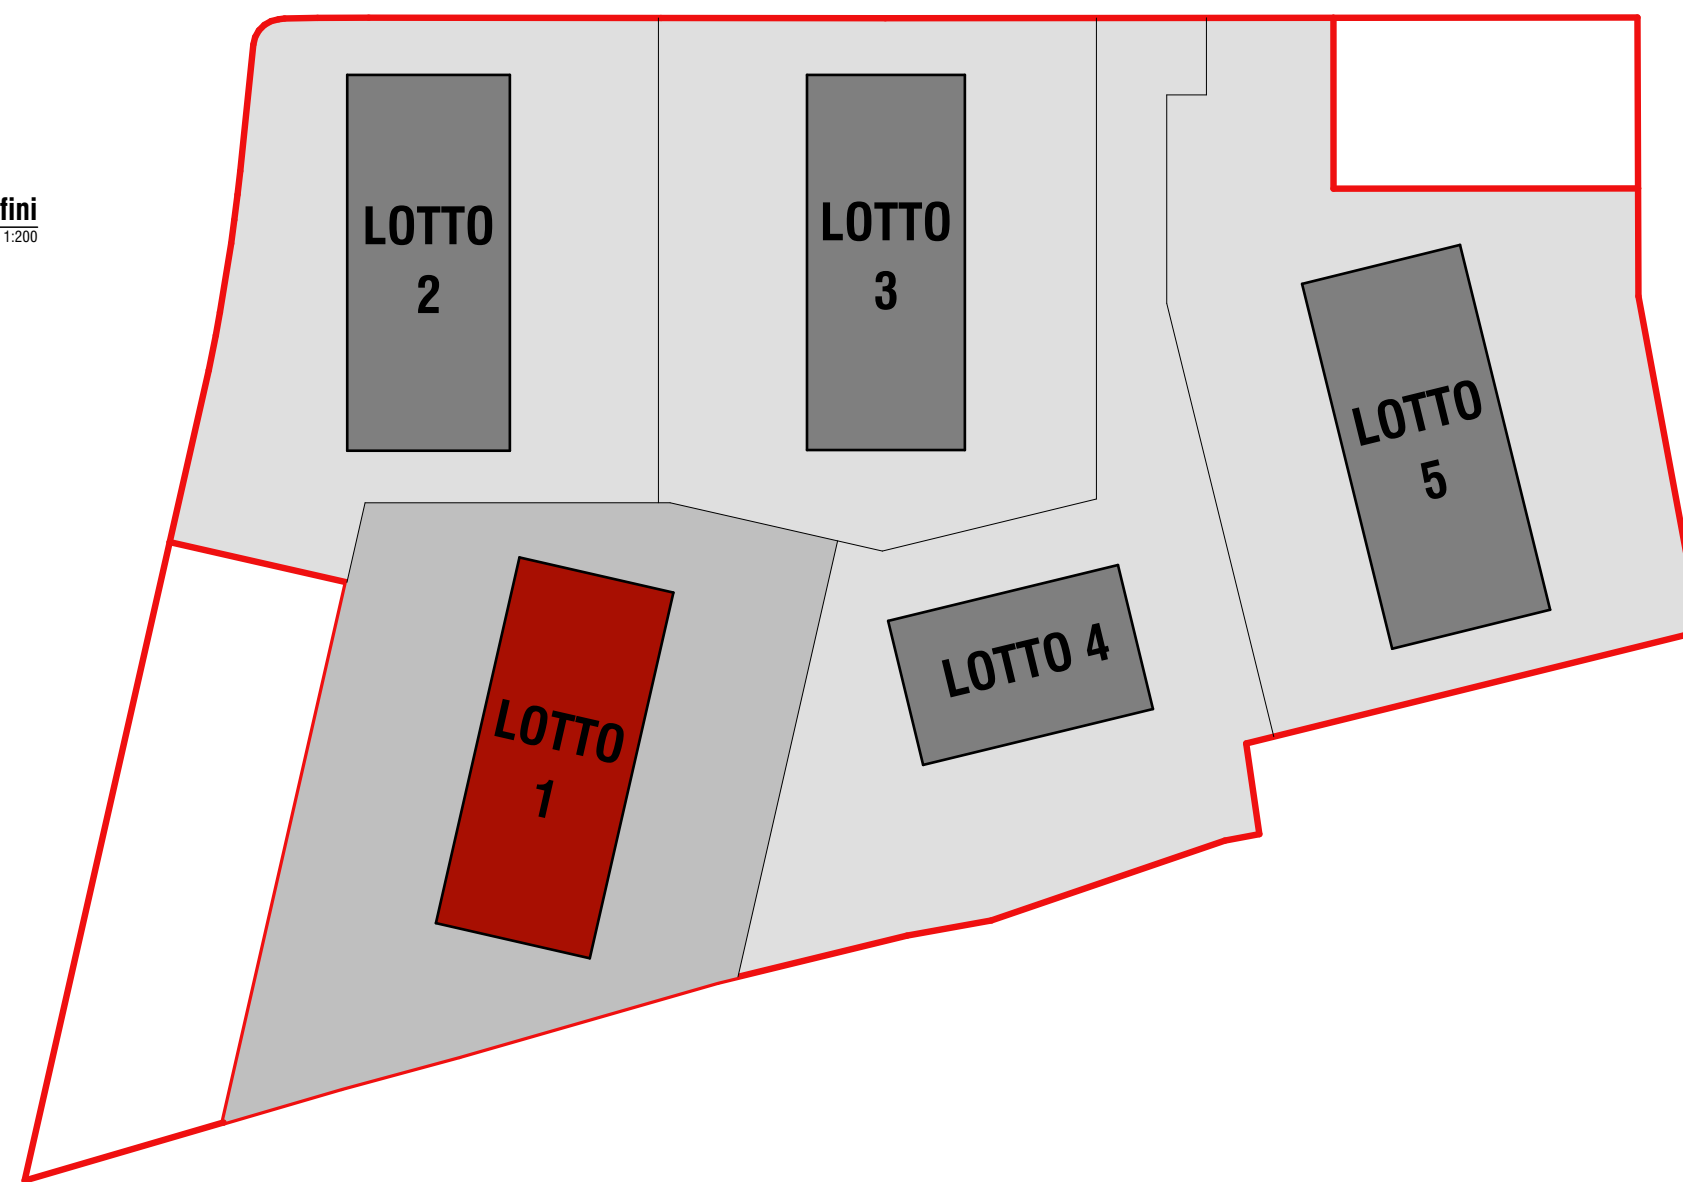
LUGLIO 2025

SCALA




1:200

FILE

LAVORI/2303 - PADOVA VIA BOCCACCIO -
MAGGIORE PIANIFICAZIONE (2-P.U.A/2025-XX)X - ULTERIORI
INTEGRAZIONI/PRODOTTI DA STUDIO/DISEGNI/PLN



LEGENDA

-  LIMITE PROPRIETA'
-  LIMITE MASSIMO INVILUPPO
-  PROFILO PERIMETRALE ESTERNO EDIFICIO