

COMUNE DI PADOVA



DOMANDA DI ADOZIONE E APPROVAZIONE
DI UN PIANO URBANISTICO ATTUATIVO
ai sensi dell'art. 20 della L.R. n. 11 del 23 aprile 2004
DENOMINATO "PIANO IMMOBIL GREEN" NELLA ZONA DI
PEREQUAZIONE INTEGRATA IN VIA DEL BIGOLO

corografia
estratto dal fotopiano
estratto dall' A.F.G.
estratto catastale con mosaico proprietà
estratto dal P.R.G.

TAV. 01

scala 1:2000
scala 1:2000
scala 1:5000

STUDIO SIDOTI INGEGNERIA-ARCHITETTURA
C.SO DEL POPOLO, 6 (PD) - tel. 049.8756955 fax 049.851570
E-MAIL info@studiosidoti.com

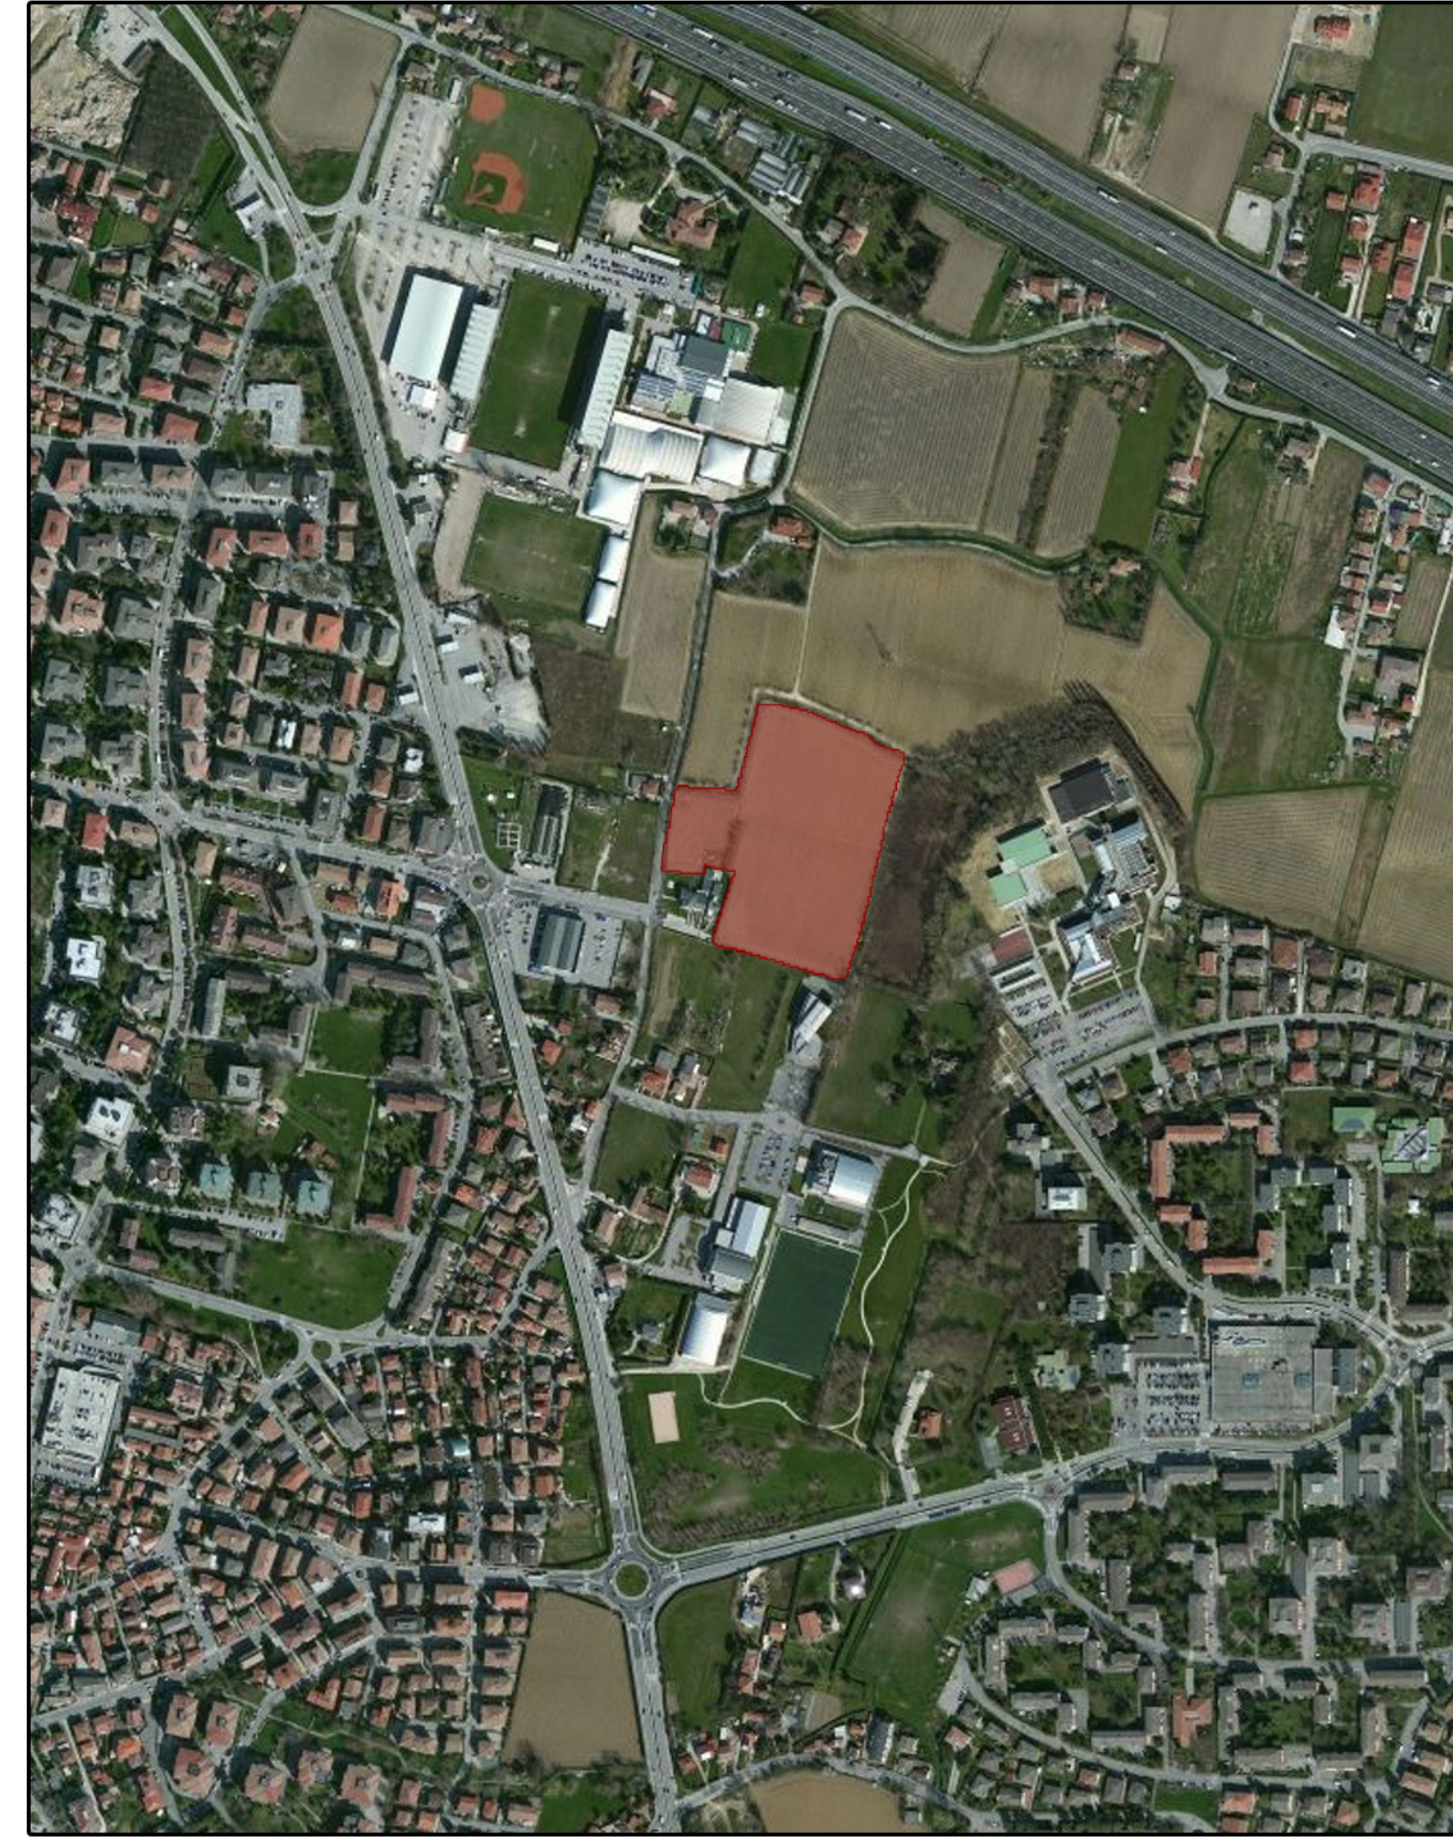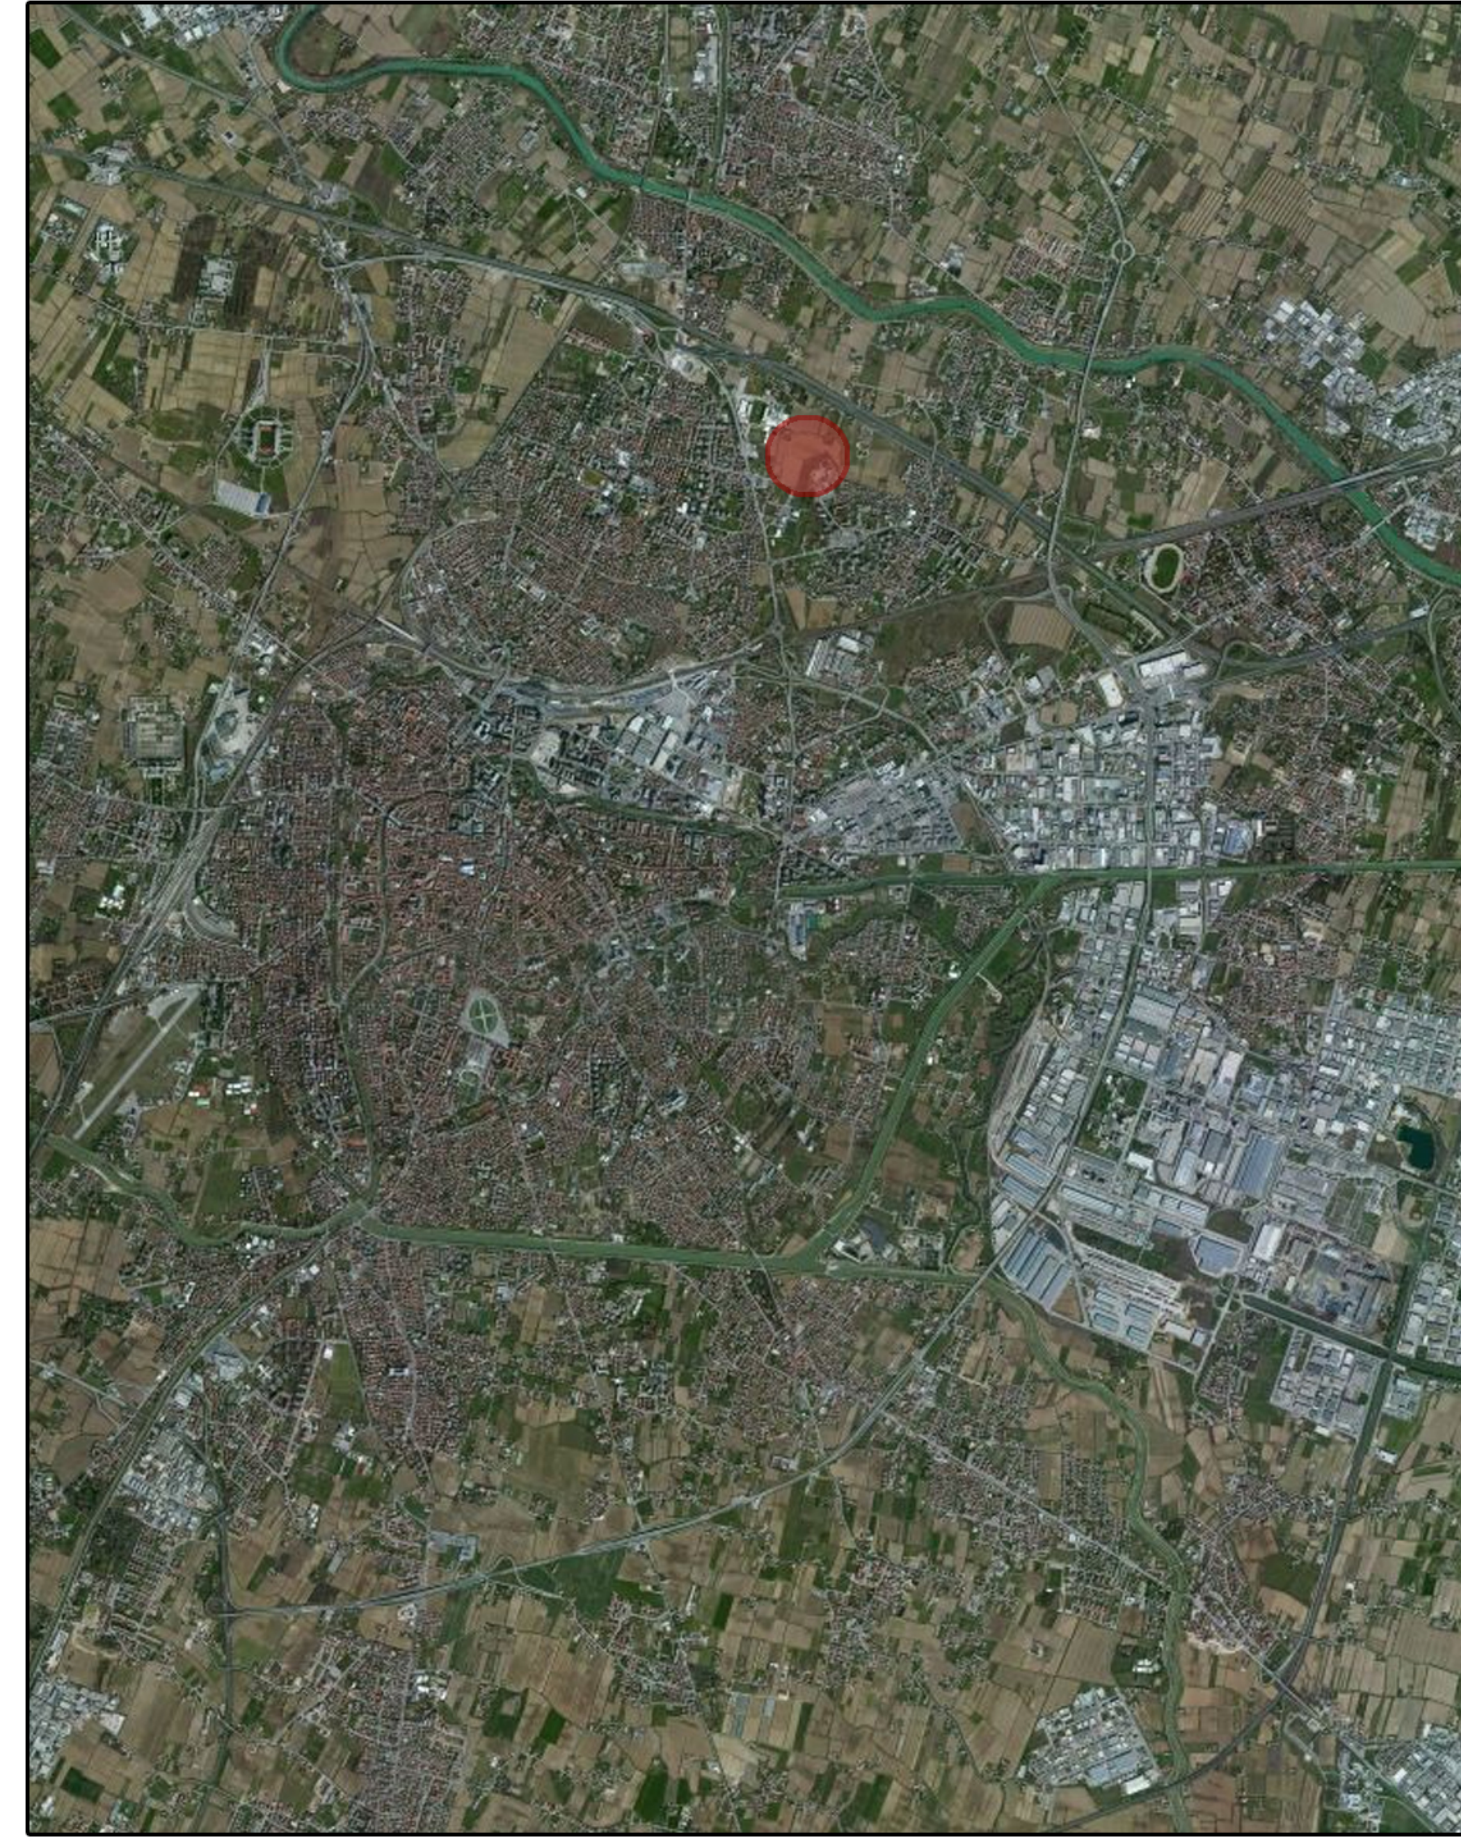

ELENCO DITTE ADERENTI						
ADERENTI	SETTI PROPRIETA'	DITTA	FOGLIO N°	MAPPALE N°	SUPERFICIE CATASTALE	SUP. INCLUSA NELL'AMBITO
		Immobil Green	30	227-379-382	mq. = 28550	mq. = 28550
		TOTALE			mq. = 28550	

