

# COMUNE DI PADOVA

Settore Urbanistica e Servizi Catastali



**P.I.**

Intervento/i

**81**

Anno


**2025**

Scala

**2000**

**MODIFICA AL P.I. PER LA RICLASSIFICAZIONE DI UN'AREA  
IN VIA SALERNO, DA F2 "ATTREZZATURE DI INTERESSE  
COMUNE-SERVIZI SANITARI" A F2 "ATTREZZATURE DI  
INTERESSE COMUNE-SERVIZI SOCIO-ASSISTENZIALI"  
(ai sensi N.T.O. del P.I. art. 33, comma 5, lettera a)**

Localizzazione: 05

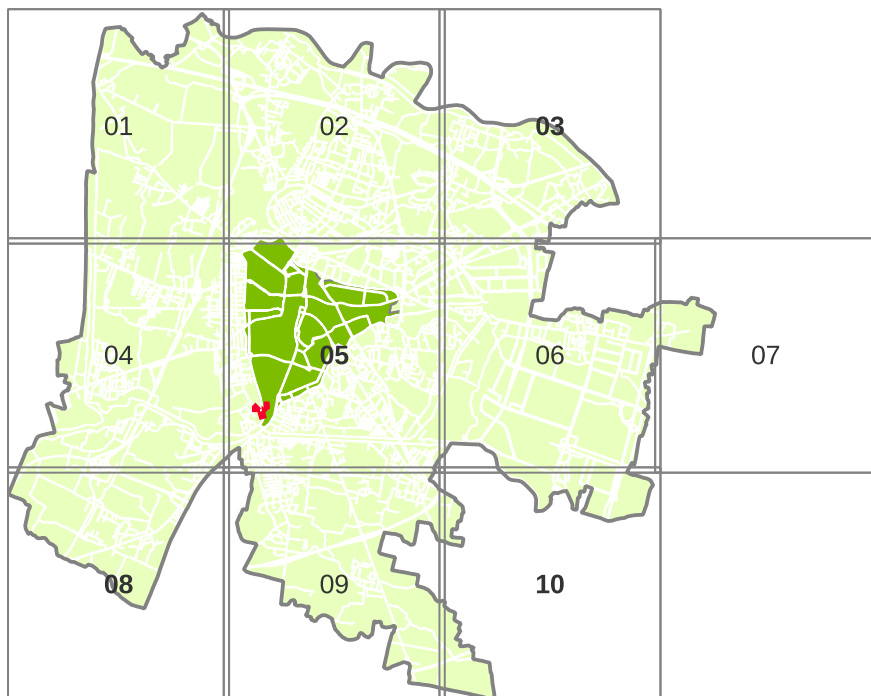

ZONA oggetto di MODIFICA

Capo Settore  
arch. Nicoletta Paiaro

Funzionario A.S.  
avv. Luisa Zugolaro

Funzionario E.Q.O.  
arch. Vanni Baldisseri

GRUPPO DI LAVORO

Funzionario E.Q.  
arch. Enrico Ferreguti

Istruttori Tecnici  
geom. Letizia Moletta


ESTRATTI CARTOGRAFICI

ottobre 2025

**MODIFICA AL P.I. PER LA RICLASSIFICAZIONE DI UN'AREA IN VIA SALERNO,  
DA F2 "ATTREZZATURE DI INTERESSE COMUNE-SERVIZI SANITARI" A F2  
"ATTREZZATURE DI INTERESSE COMUNE-SERVIZI SOCIO-ASSISTENZIALI"  
(ai sensi N.T.O. del P.I. art. 33, comma 5, lettera a)**

**MODIFICA**

**81**

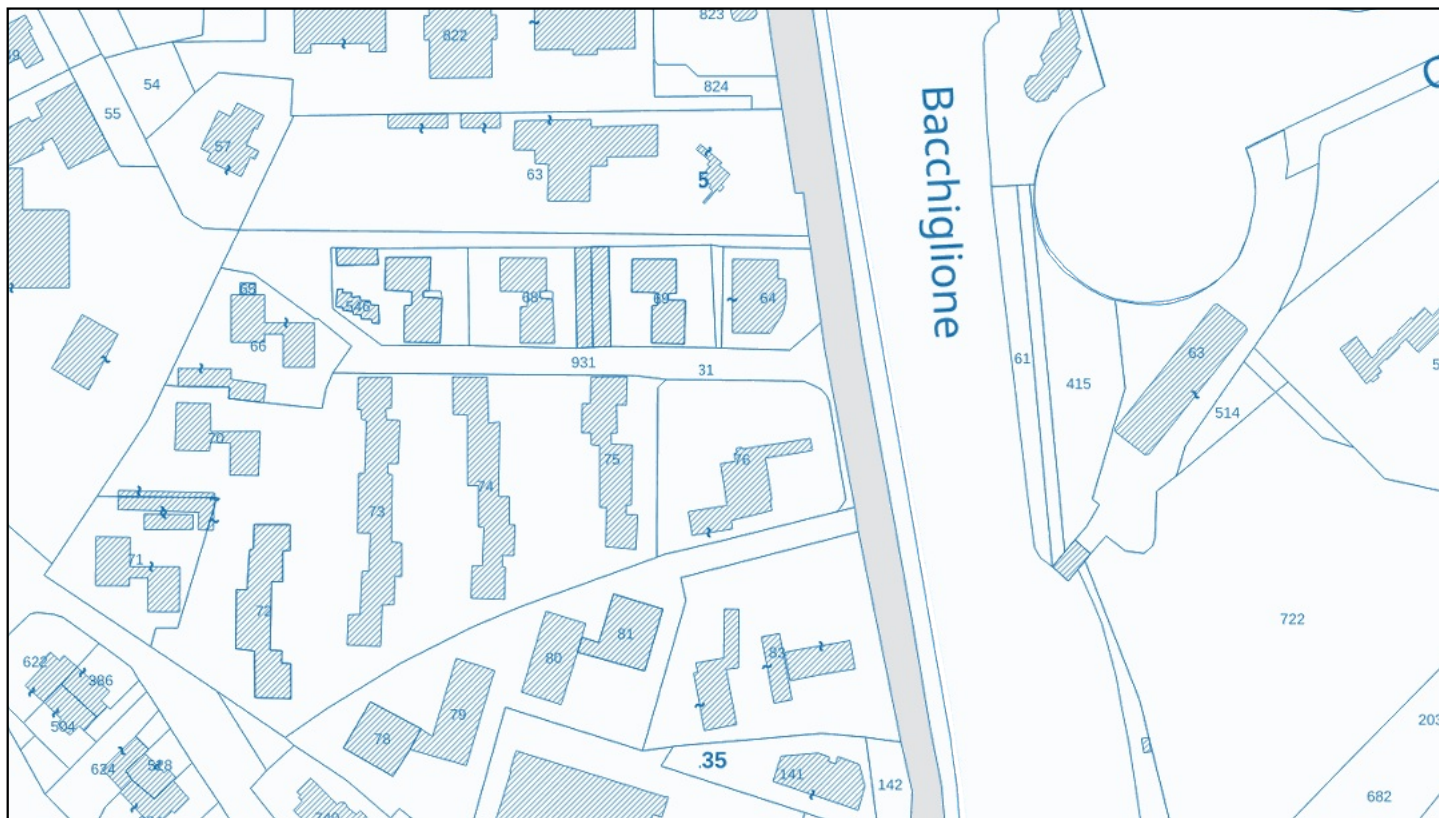

ESTRATTO N.C.T.  
Fg.135 mappale 76

1:2.000



ESTRATTO ORTOFOTO (anno 2023)  
via Salerno

 PERIMETRO AREA OGGETTO DI MODIFICA DEL QC

1:2.000

