



PI 2022 COMUNE DI PADOVA

Piano degli Interventi
(Legge Regionale n. 11/2004 e s.m.i.)

VP082
ELABORATO
APPROVATO

DOC
C5




Comune
di Padova

Settore
Urbanistica
e Servizi Catastali

SCHEDE ERP EDILIZIA RESIDENZIALE PUBBLICA

SCHEDE USI E MODALITA' DI INTERVENTO, scala 1:2000

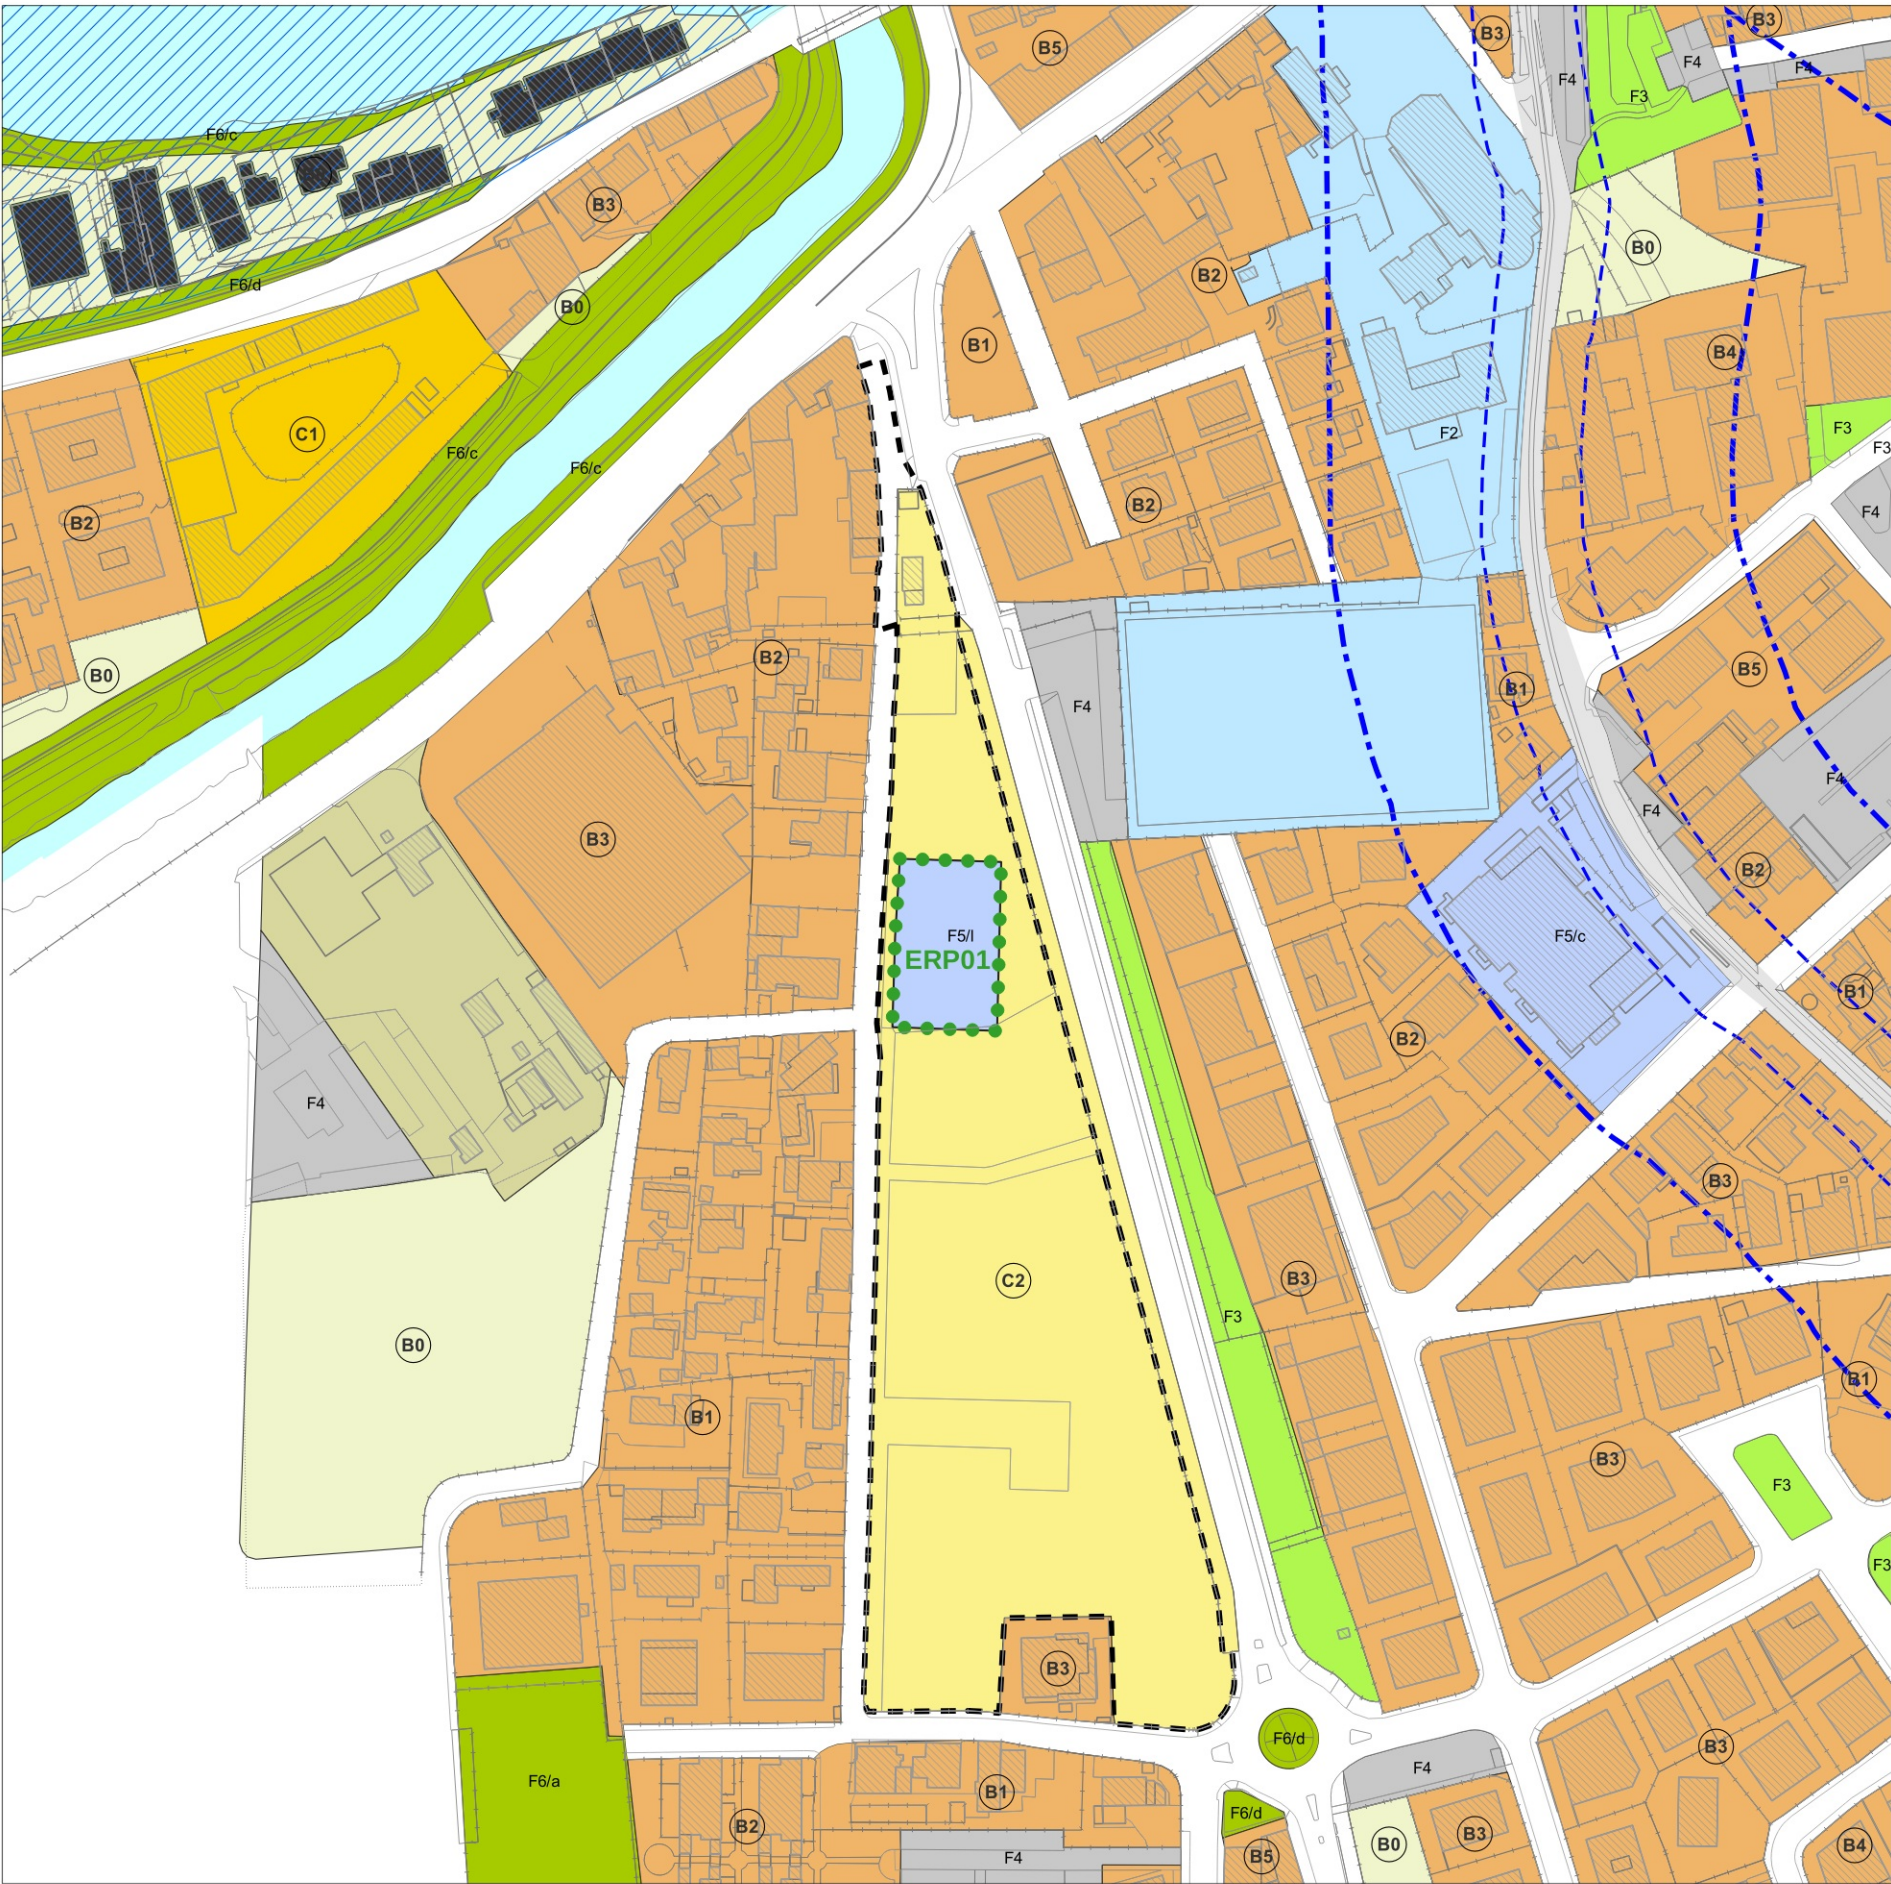

PARAMETRI URBANISTICI ED EDILIZI


UBICAZIONE	Guizza
INDIRIZZO	via Chiesa Vecchia
ATTO DI RIFERIMENTO	Pua in un'area di perequazione integrata in via Chiesa Vecchia - DCC n. 43/2015
FOGLIO PARTICELLE	179 501 (porzione)
SUPERFICIE	1220 mq
DESTINAZIONE D'USO	Edilizia Residenziale Pubblica
MODALITA' DI INTERVENTO	art. 35 N.T.O.
INDICE DI EDIFICABILITA' TERRITORIALE (It)	-
VOLUME (V)	1049 mc
ALTEZZA (H)	9 ml.
STANDARD URBANISTICI PRIMARI	da determinare in sede di intervento
NORMA DI RIFERIMENTO	NTO del PI - art.18
CONTRIBUTO STRAORDINARIO (CS)	-
PRESCRIZIONI PARTICOLARI	L'accesso sarà individuato e disciplinato in sede di progetto edilizio.



ERP01

SCHEDA
EDILIZIA RESIDENZIALE PUBBLICA

SCHEDE USI E MODALITA' DI INTERVENTO, scala 1:2000

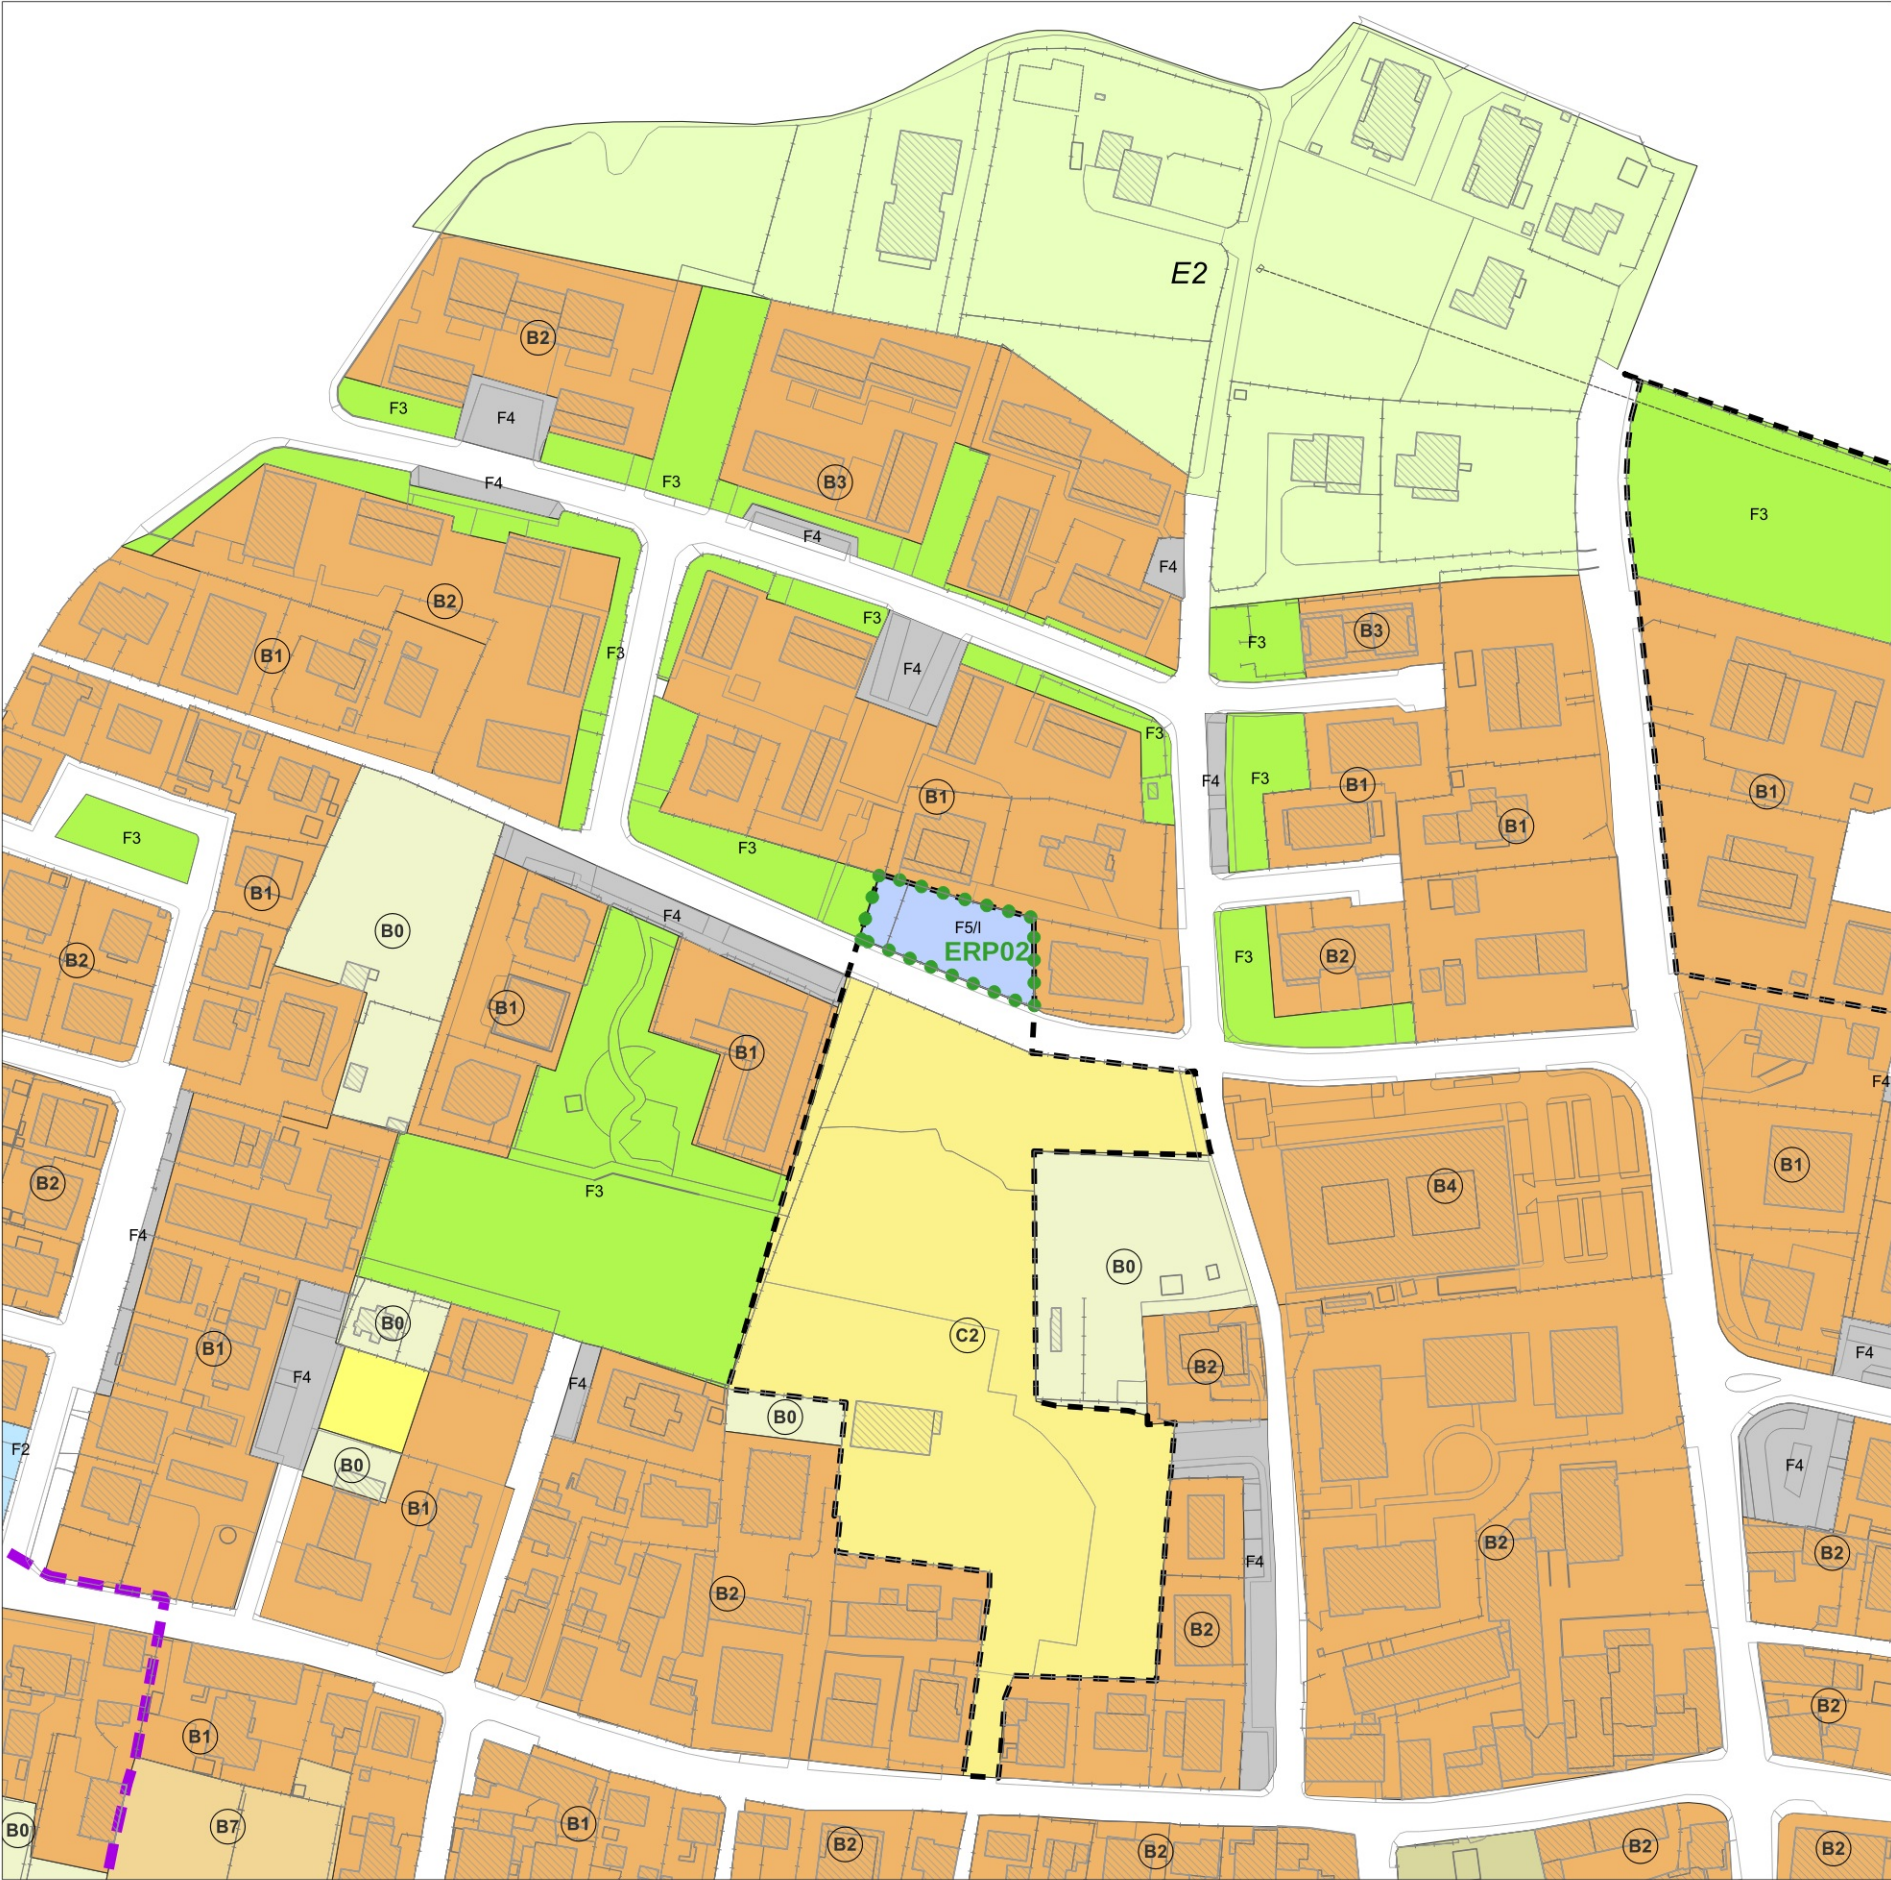


PARAMETRI URBANISTICI ED EDILIZI

UBICAZIONE	Camin
INDIRIZZO	via Alsazia
ATTO DI RIFERIMENTO	Pua in via Vigonovese - DCC n. 125/2009
FOGLIO	111
PARTICELLE	1055
SUPERFICIE	900 mq
DESTINAZIONE D'USO	Edilizia Residenziale Pubblica
MODALITA' DI INTERVENTO	art. 35 N.T.O.
INDICE DI EDIFICABILITA' TERRITORIALE (It)	-
VOLUME (V)	1000 mc
ALTEZZA (H)	9 ml.
STANDARD URBANISTICI PRIMARI	da determinare in sede di intervento
NORMA DI RIFERIMENTO	NTO del PI - art.18
CONTRIBUTO STRAORDINARIO (CS)	-
PRESCRIZIONI PARTICOLARI	-




SCHEDE USI E MODALITA' DI INTERVENTO, scala 1:1000

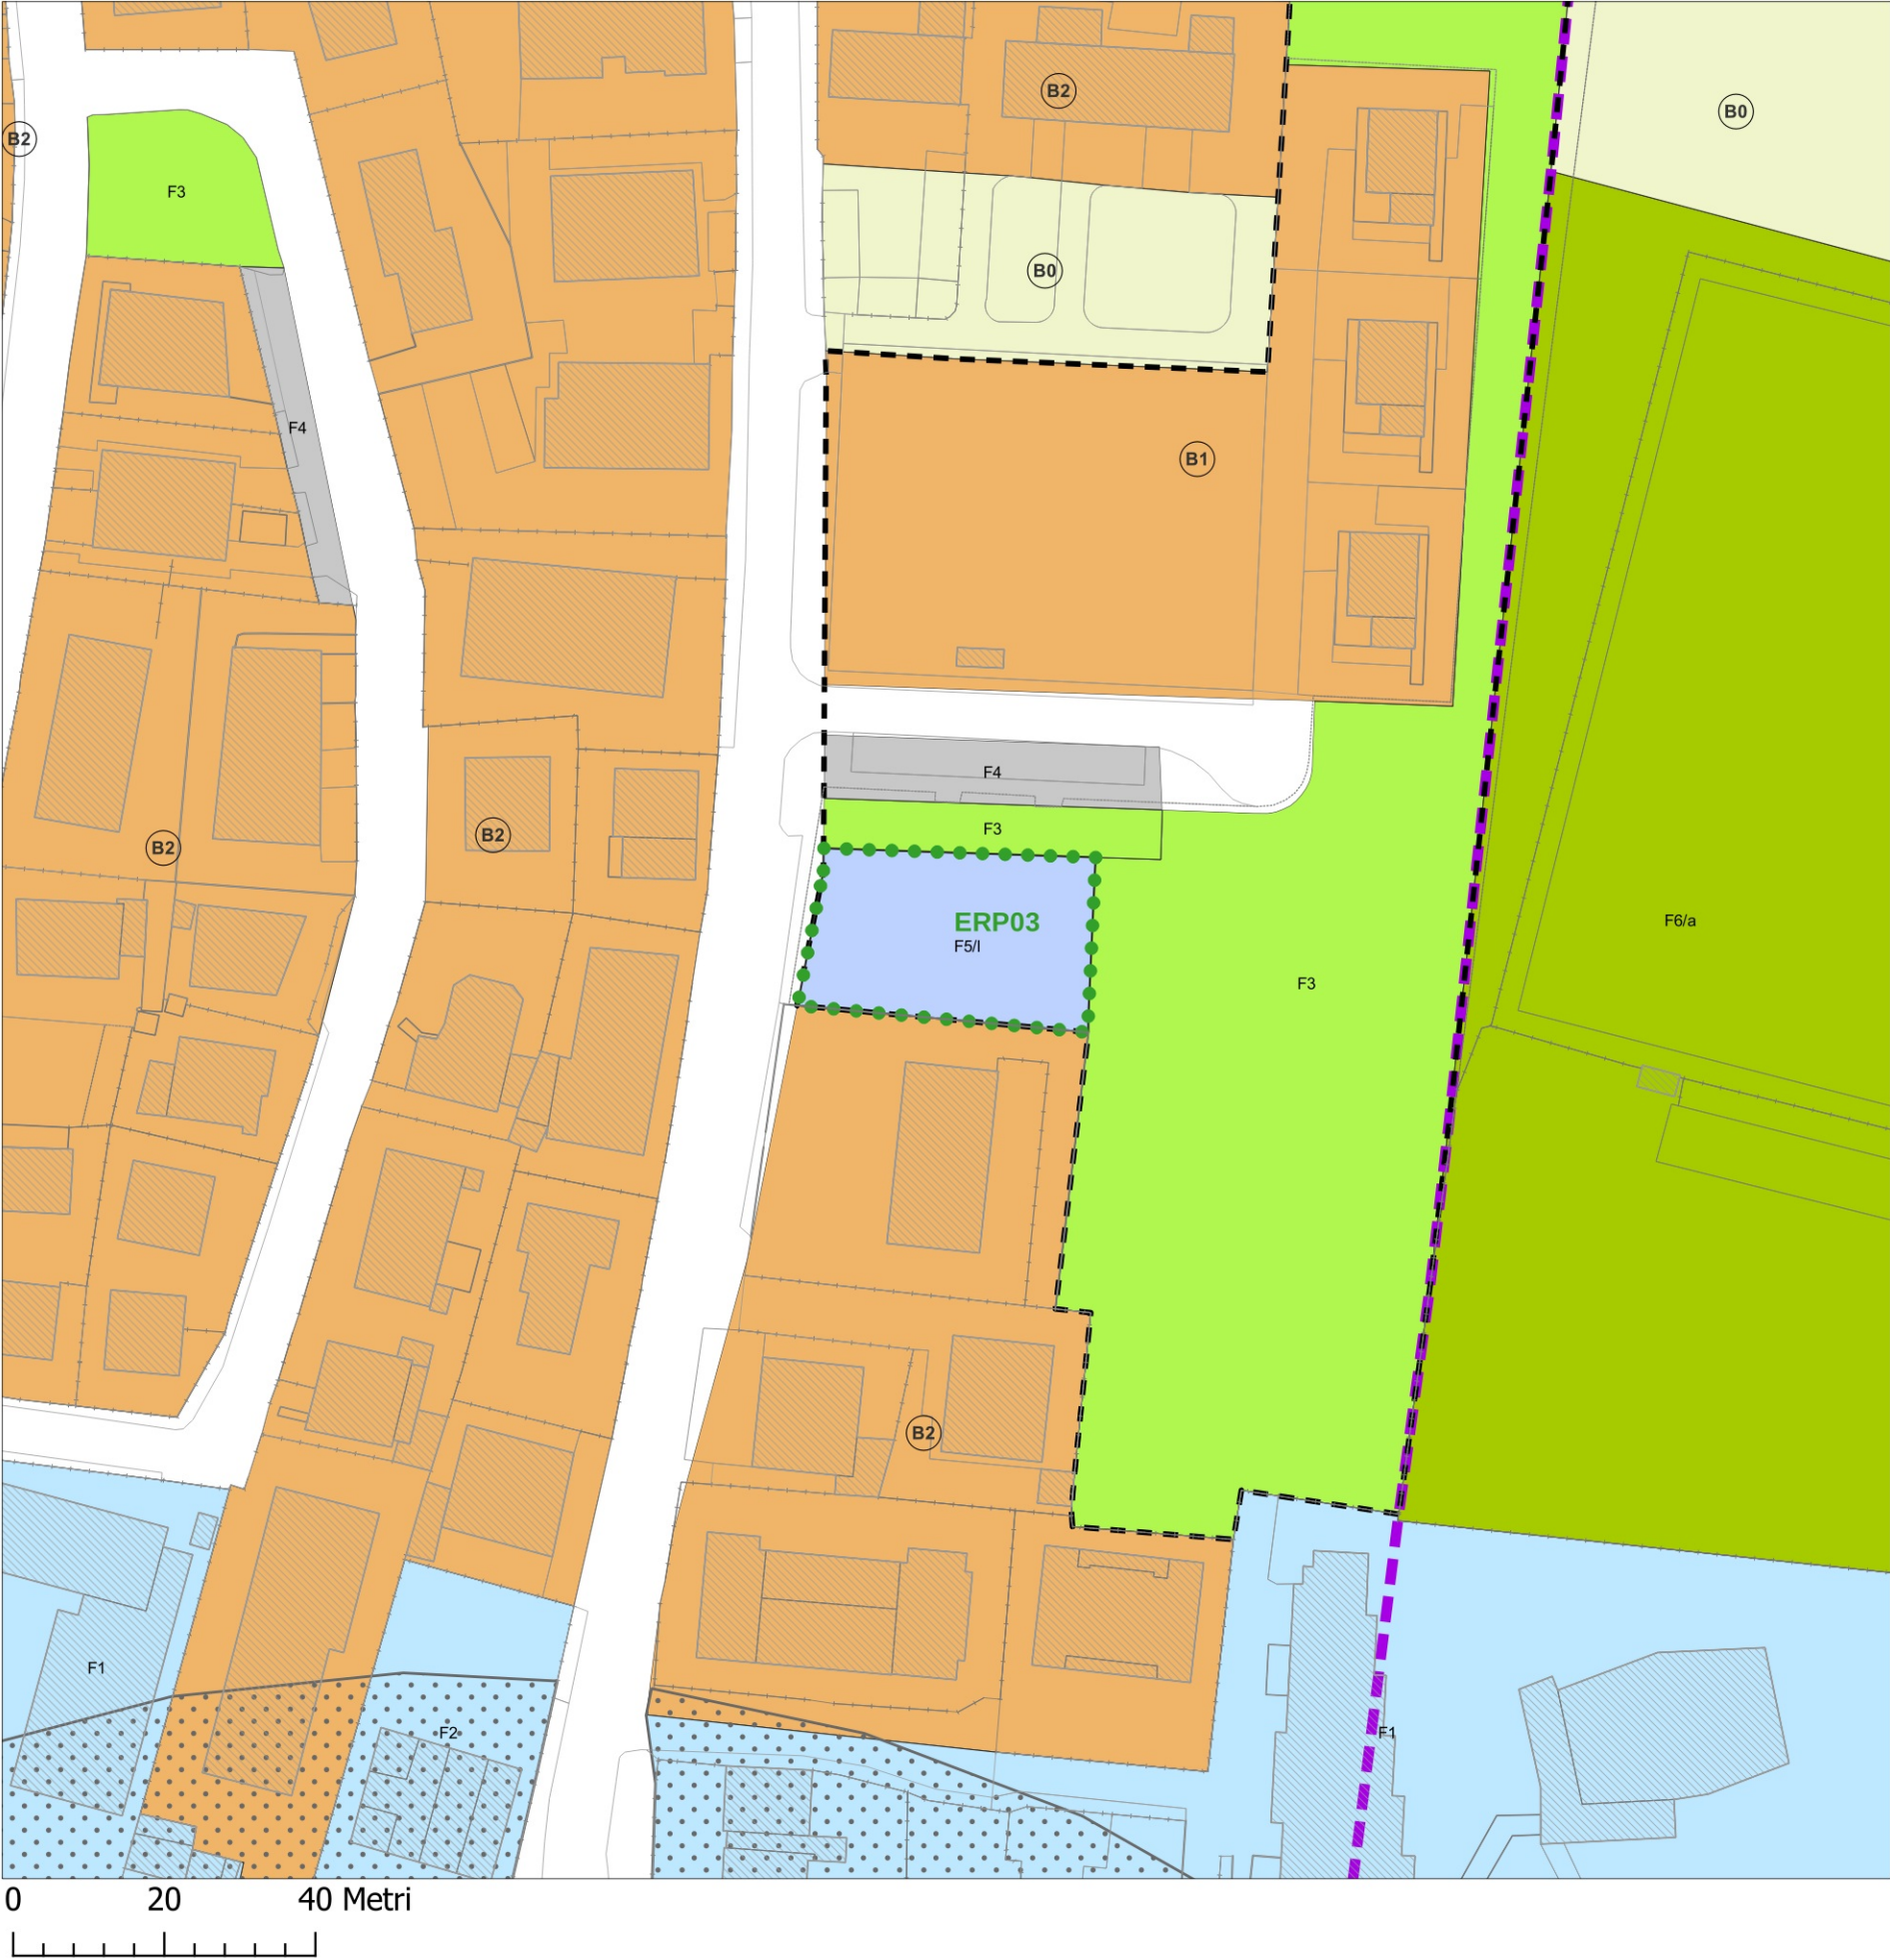


PARAMETRI URBANISTICI ED EDILIZI

UBICAZIONE	Camin
INDIRIZZO	via delle Granze
ATTO DI RIFERIMENTO	Pua Green Village, in un'area di perequazione integrata, in via delle Granze - DGC n. 78/2013
FOGLIO PARTICELLE	147 1242
SUPERFICIE	900 mq
DESTINAZIONE D'USO	Edilizia Residenziale Pubblica
MODALITA' DI INTERVENTO	art. 35 N.T.O.
INDICE DI EDIFICABILITA' TERRITORIALE (It)	-
VOLUME (V)	1800 mc
ALTEZZA (H)	9 ml.
STANDARD URBANISTICI PRIMARI	da determinare in sede di intervento
NORMA DI RIFERIMENTO	NTO del PI - art.18
CONTRIBUTO STRAORDINARIO (CS)	-
PRESCRIZIONI PARTICOLARI	-

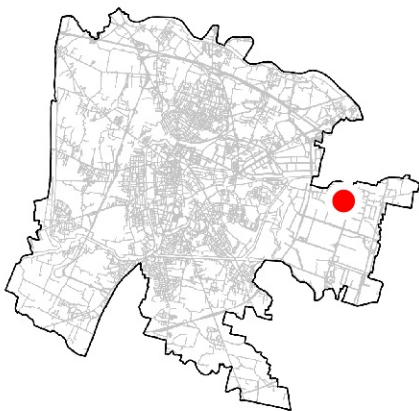

SCHEDE USI E MODALITA' DI INTERVENTO, scala 1:1000

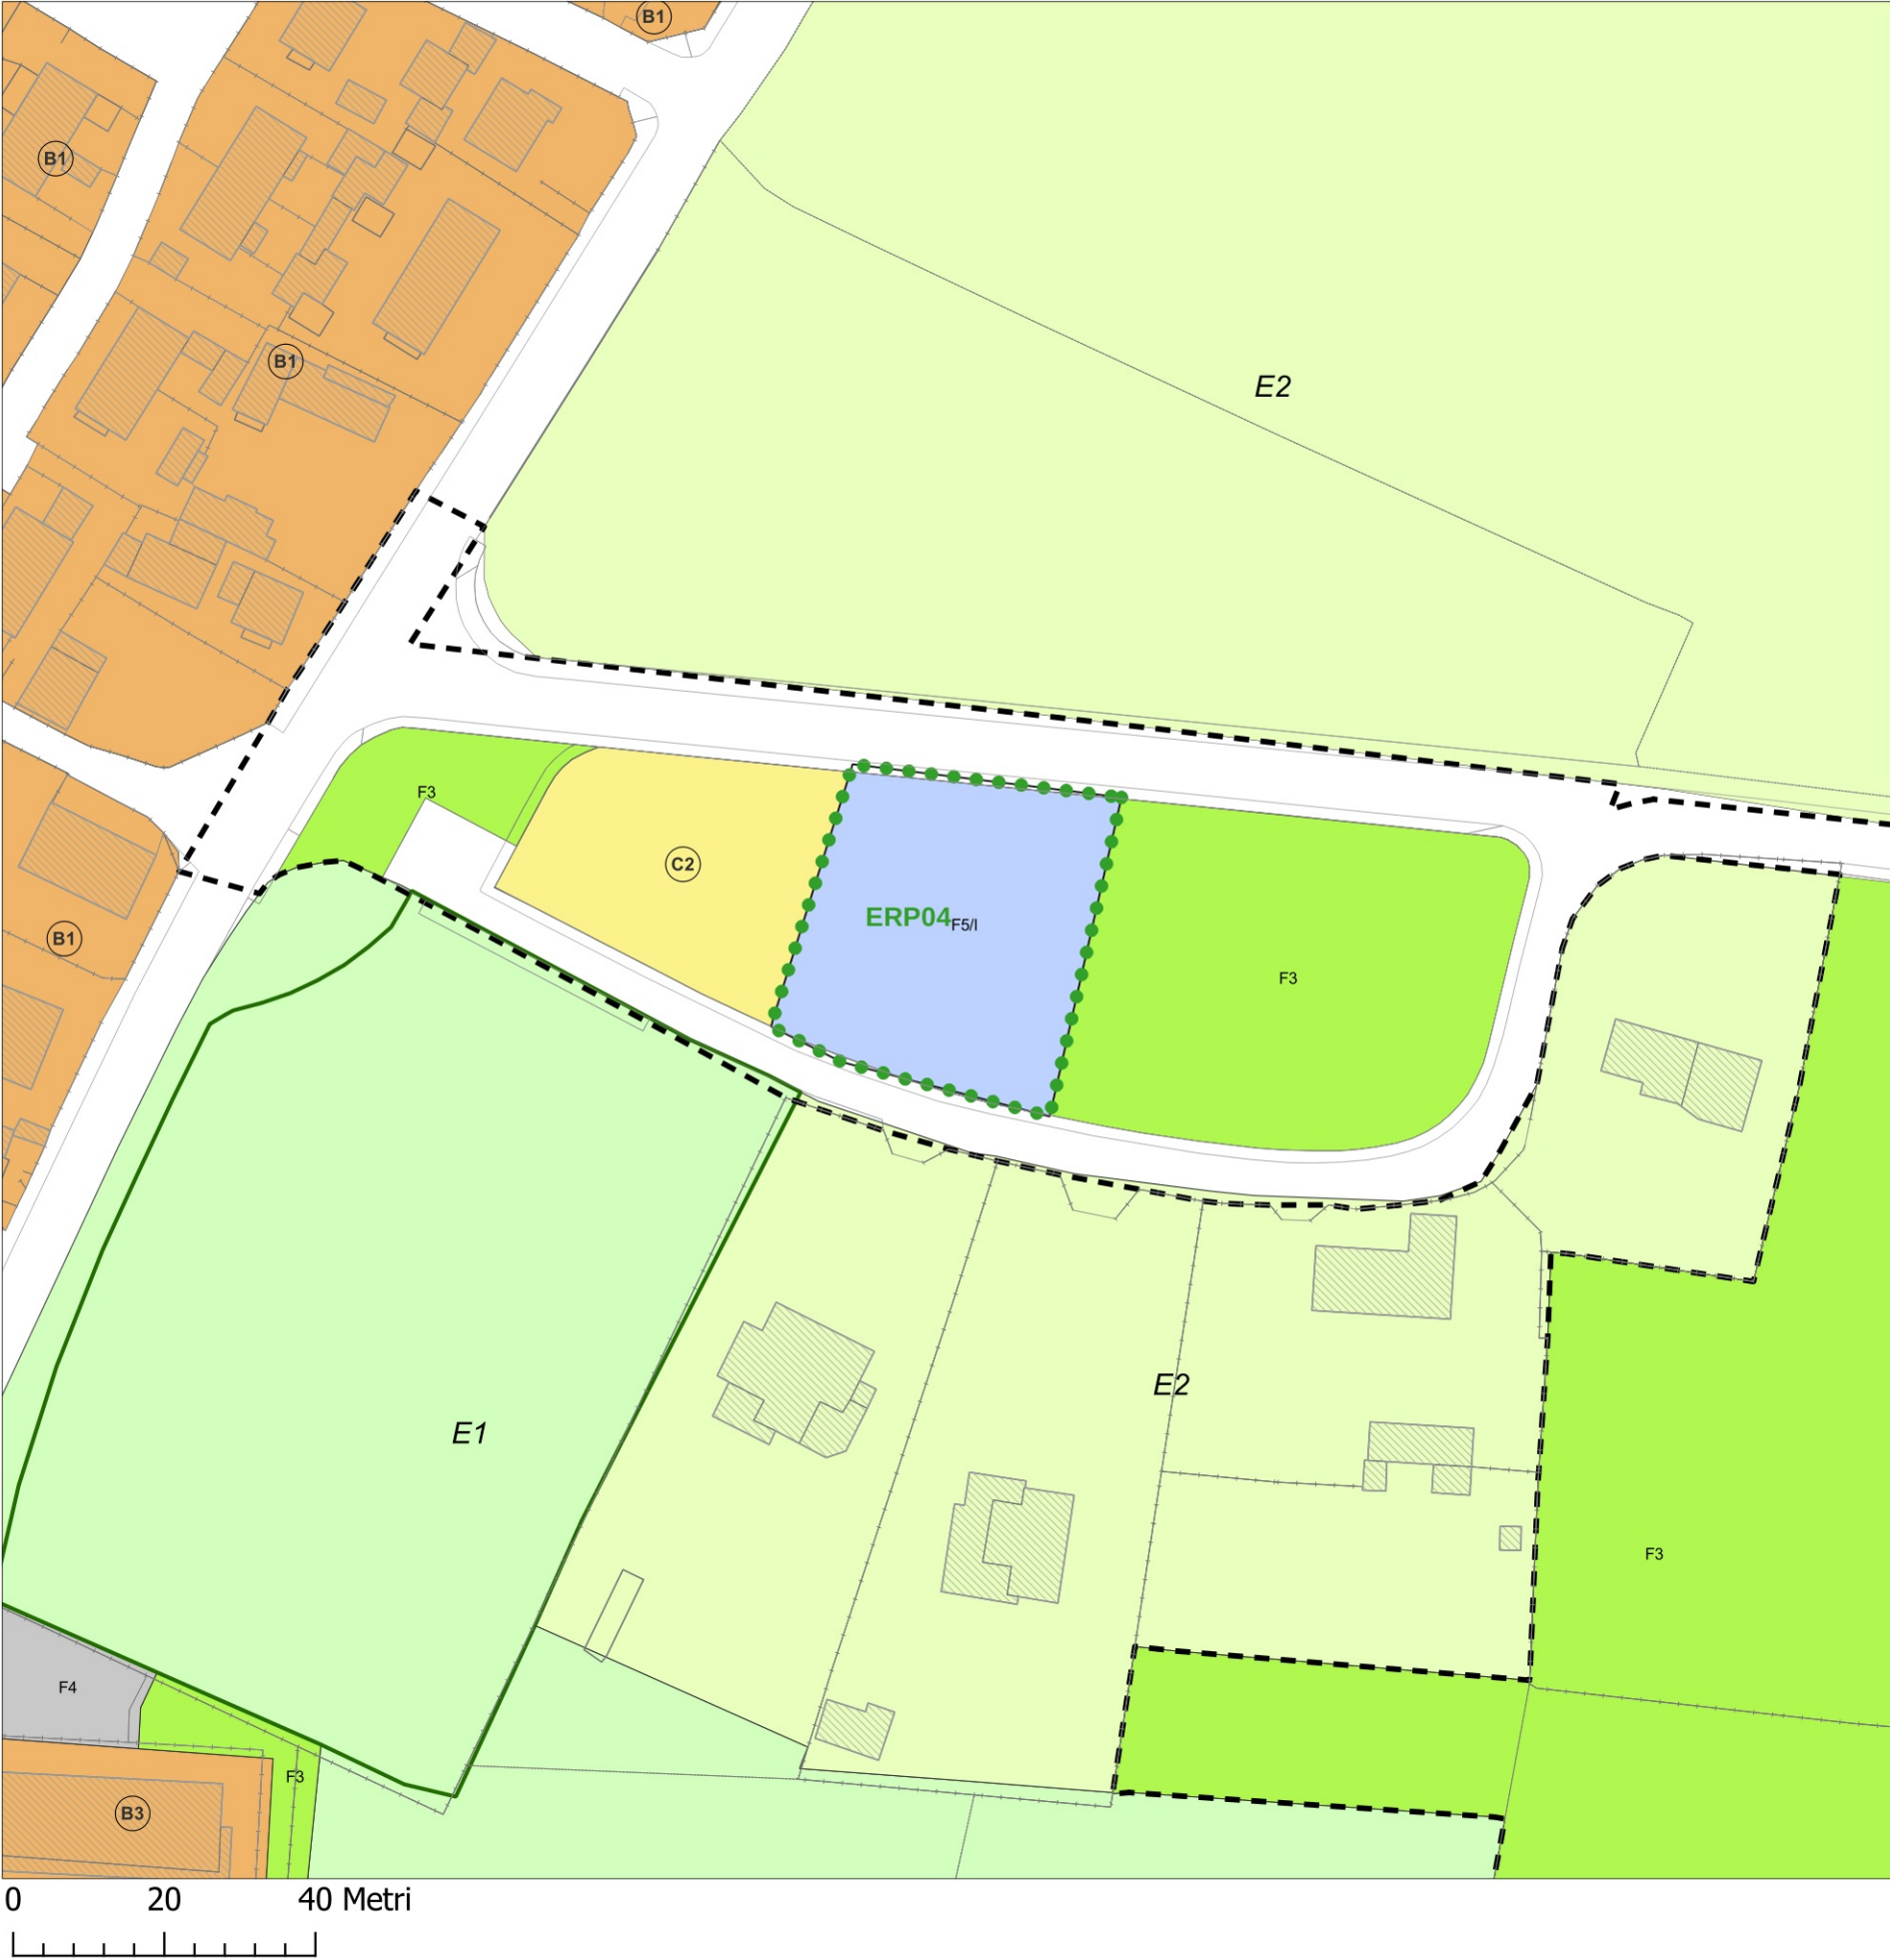


PARAMETRI URBANISTICI ED EDILIZI

UBICAZIONE	Brusegana
INDIRIZZO	via Pioveghetto
ATTO DI RIFERIMENTO	Pua in via Pioveghetto, via Cave - DCC n. 41/2011
FOGLIO	119
PARTICELLE	1094
SUPERFICIE	1578 mq
DESTINAZIONE D'USO	Edilizia Residenziale Pubblica
MODALITA' DI INTERVENTO	art. 35 N.T.O.
INDICE DI EDIFICABILITA' TERRITORIALE (It)	-
VOLUME (V)	3156 mc
ALTEZZA (H)	9 ml.
STANDARD URBANISTICI PRIMARI	da determinare in sede di intervento
NORMA DI RIFERIMENTO	NTO del PI - art.18
CONTRIBUTO STRAORDINARIO (CS)	-
PRESCRIZIONI PARTICOLARI	-




SCHEDE USI E MODALITA' DI INTERVENTO, scala 1:1000

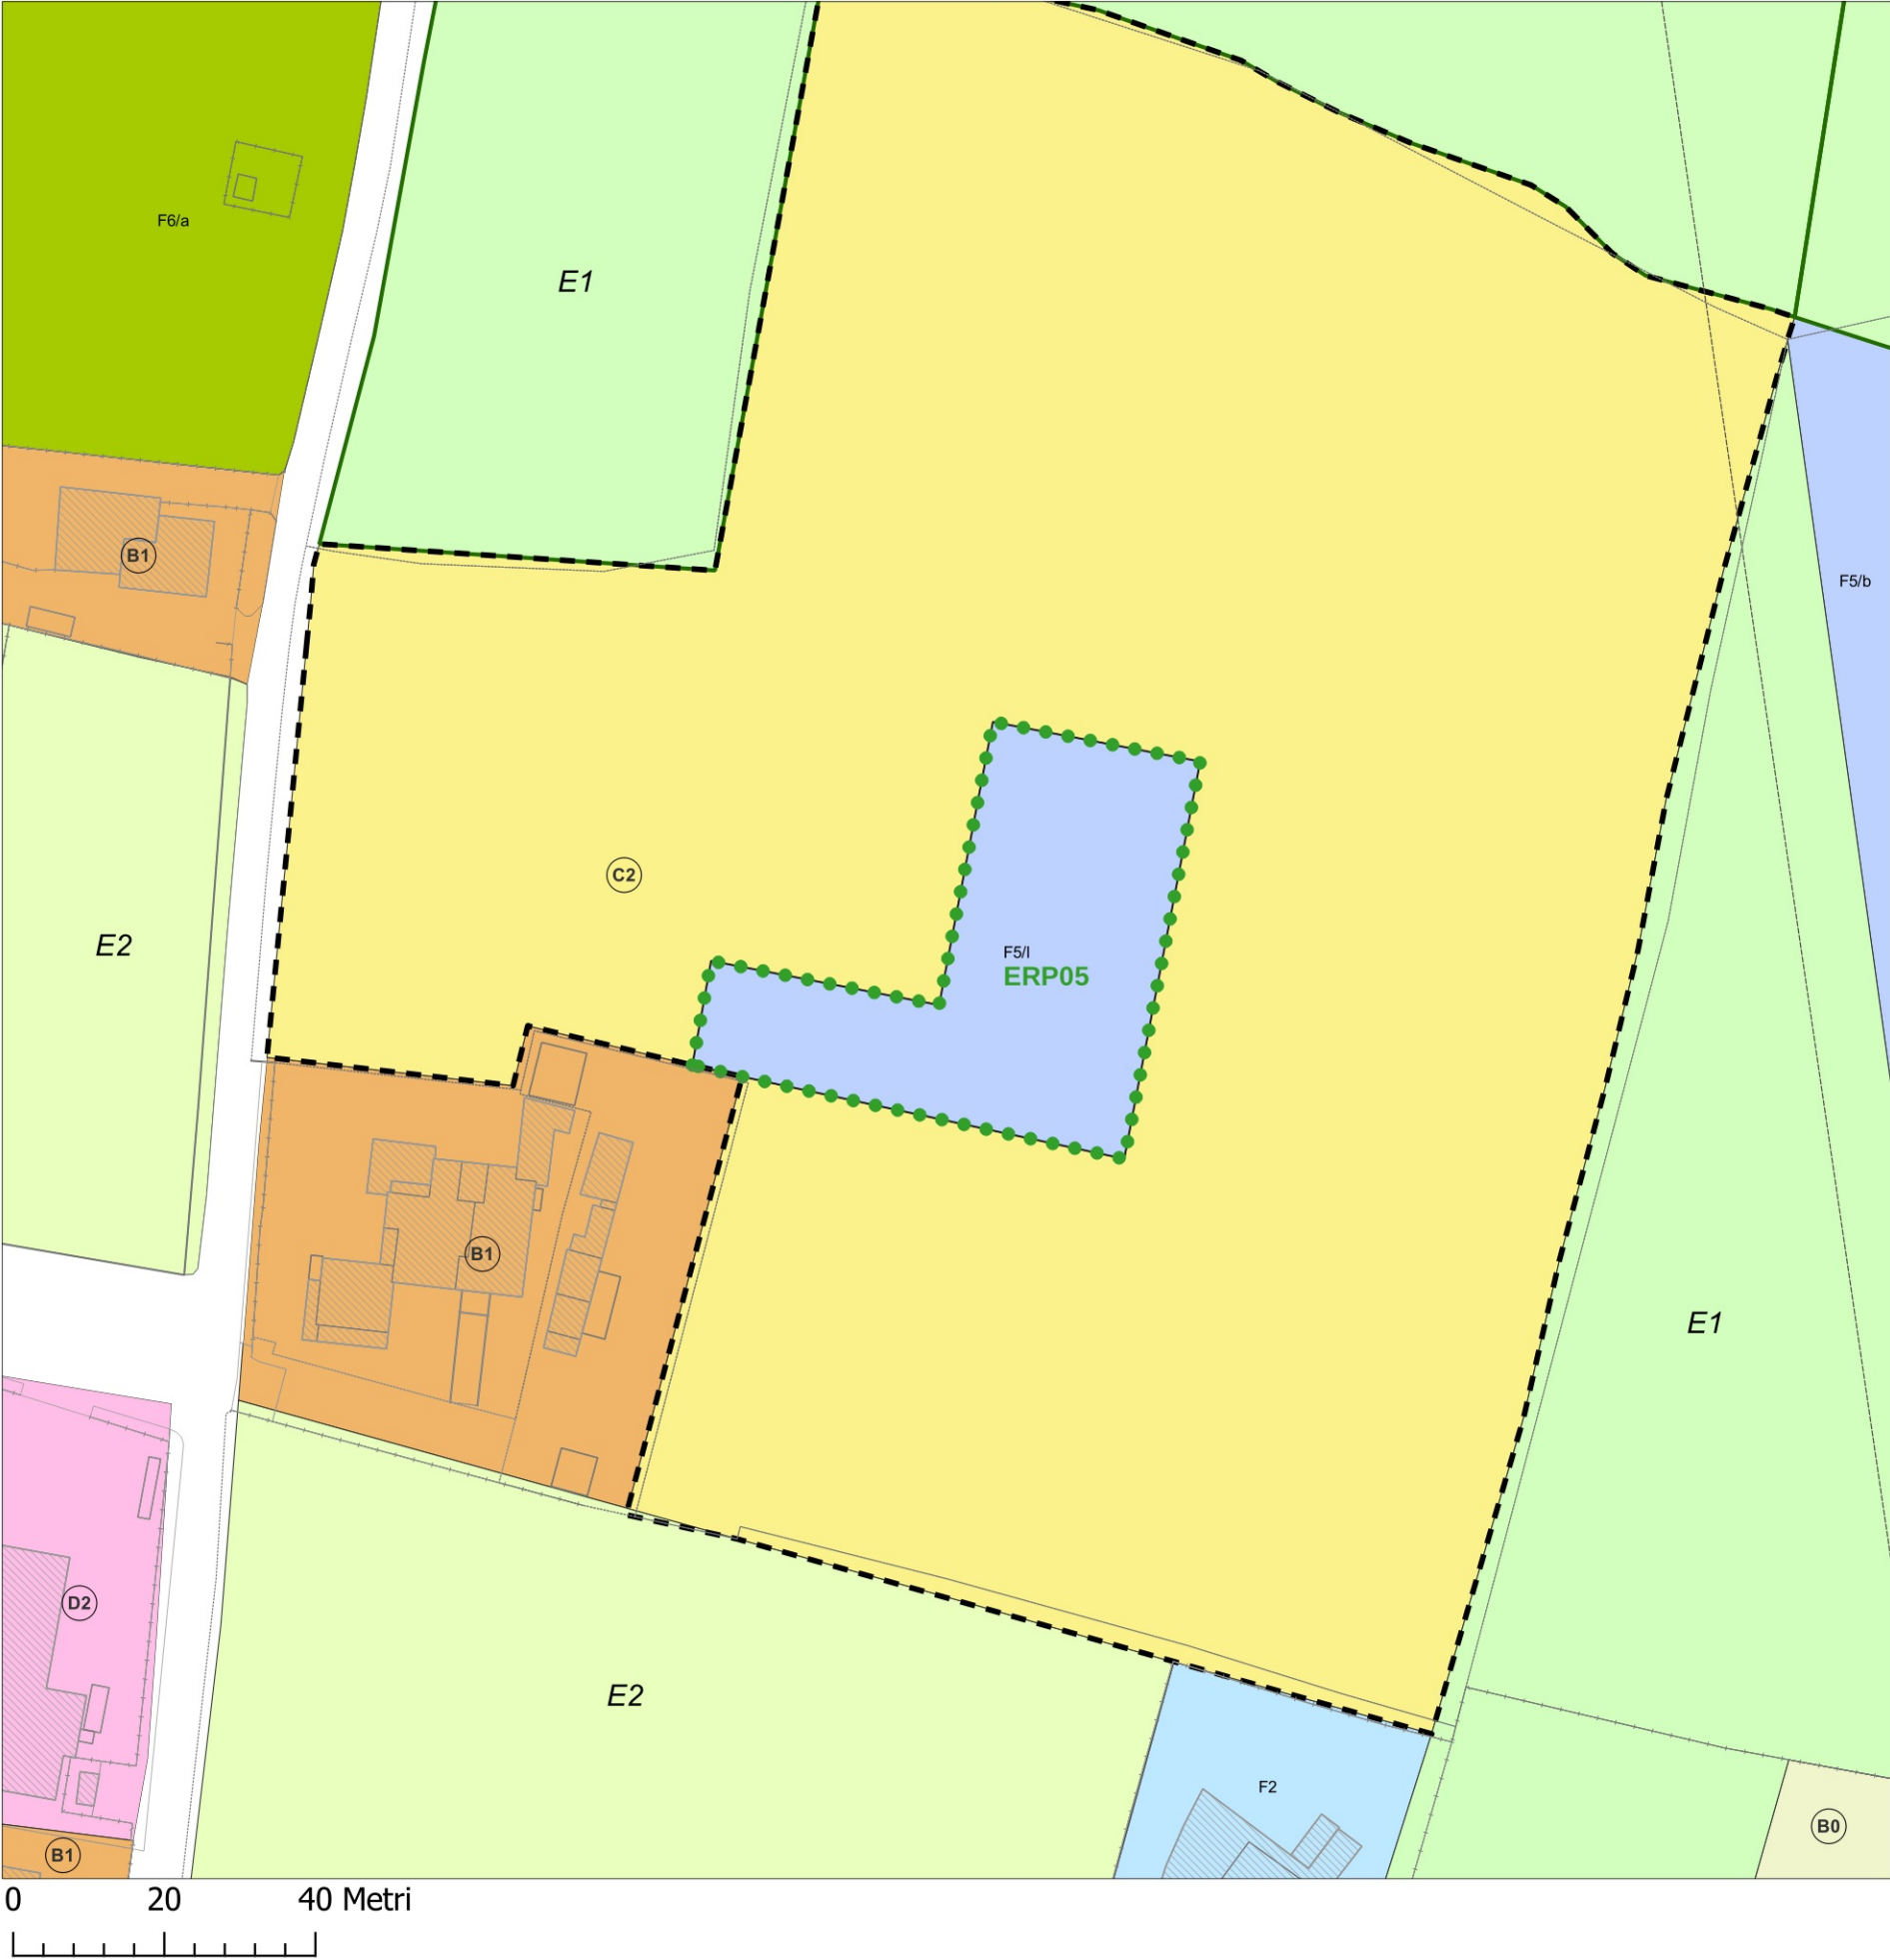

PARAMETRI URBANISTICI ED EDILIZI	
UBICAZIONE	Mortise
INDIRIZZO	via del Bigolo
ATTO DI RIFERIMENTO	Pua Piano Immobil Green in via del Bigolo - DGC n.391/2016
FOGLIO	30
PARTICELLE	382 (porzione)
SUPERFICIE	2000 mq
DESTINAZIONE D'USO	Edilizia Residenziale Pubblica
MODALITA' DI INTERVENTO	art. 35 N.T.O.
INDICE DI EDIFICABILITA' TERRITORIALE (It)	-
VOLUME (V)	1937,5 mc
ALTEZZA (H)	9 ml.
STANDARD URBANISTICI PRIMARI	da determinare in sede di intervento
NORMA DI RIFERIMENTO	NTO del PI - art.18
CONTRIBUTO STRAORDINARIO (CS)	-
PRESCRIZIONI PARTICOLARI	-



SCHEDE USI E MODALITA' DI INTERVENTO, scala 1:1000

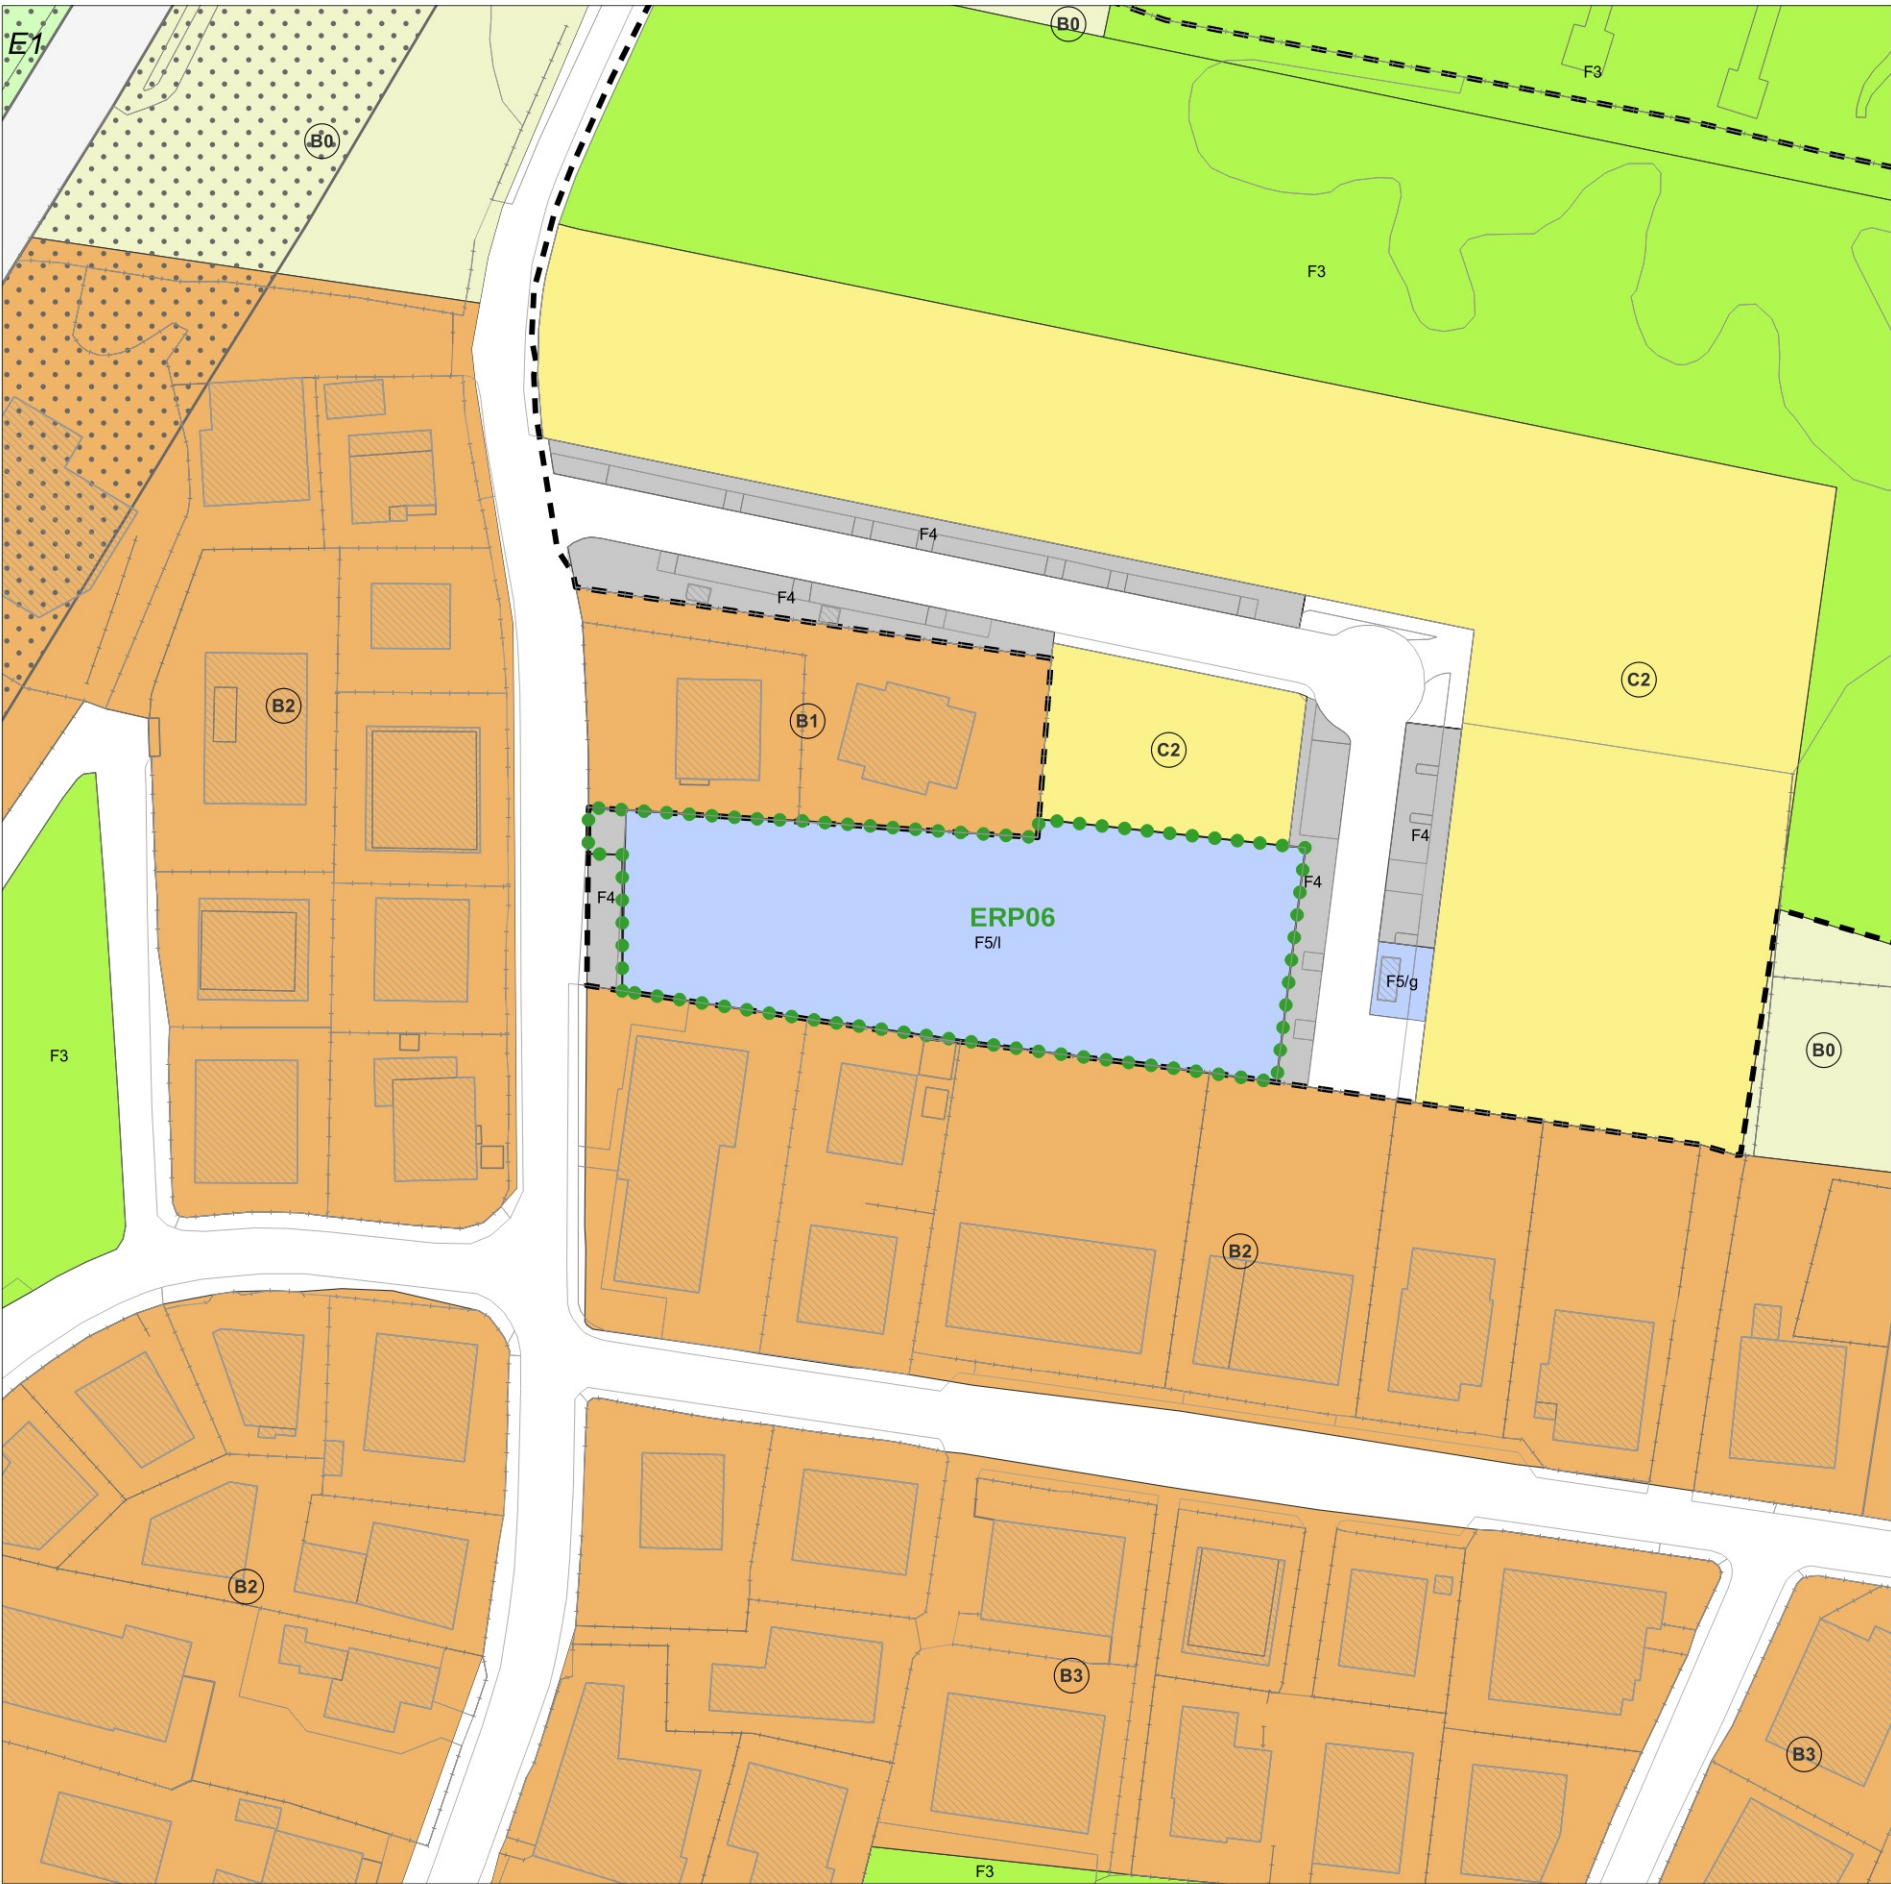

PARAMETRI URBANISTICI ED EDILIZI

UBICAZIONE	San Carlo
INDIRIZZO	via del Giglio
ATTO DI RIFERIMENTO	Pua in via del Giglio - DGC n.436/2019
FOGLIO	28
PARTICELLE	1684-1574
SUPERFICIE	2500 mq
DESTINAZIONE D'USO	Edilizia Residenziale Pubblica
MODALITA' DI INTERVENTO	art. 35 N.T.O.
INDICE DI EDIFICABILITA' TERRITORIALE (It)	-
VOLUME (V)	3750 mc
ALTEZZA (H)	9 ml.
STANDARD URBANISTICI PRIMARI	da determinare in sede di intervento
NORMA DI RIFERIMENTO	NTO del PI - art.18
CONTRIBUTO STRAORDINARIO (CS)	-
PRESCRIZIONI PARTICOLARI	-



SCHEDE USI E MODALITA' DI INTERVENTO, scala 1:1000




PARAMETRI URBANISTICI ED EDILIZI

UBICAZIONE	S.Cuore - D. Palazzi
INDIRIZZO	via Due Palazzi - via Coppi
ATTO DI RIFERIMENTO	Pua in via Due Palazzi - DCC n.7/2010
FOGLIO	20
PARTICELLE	884 (porzione)
SUPERFICIE	950 mq
DESTINAZIONE D'USO	Edilizia Residenziale Pubblica
MODALITA' DI INTERVENTO	art. 35 N.T.O.
INDICE DI EDIFICABILITA' TERRITORIALE (It)	-
VOLUME (V)	850 mc
ALTEZZA (H)	9 ml.
STANDARD URBANISTICI PRIMARI	da determinare in sede di intervento
NORMA DI RIFERIMENTO	NTO del PI - art.18
CONTRIBUTO STRAORDINARIO (CS)	-
PRESCRIZIONI PARTICOLARI	-



SCHEDE USI E MODALITA' DI INTERVENTO, scala 1:1000

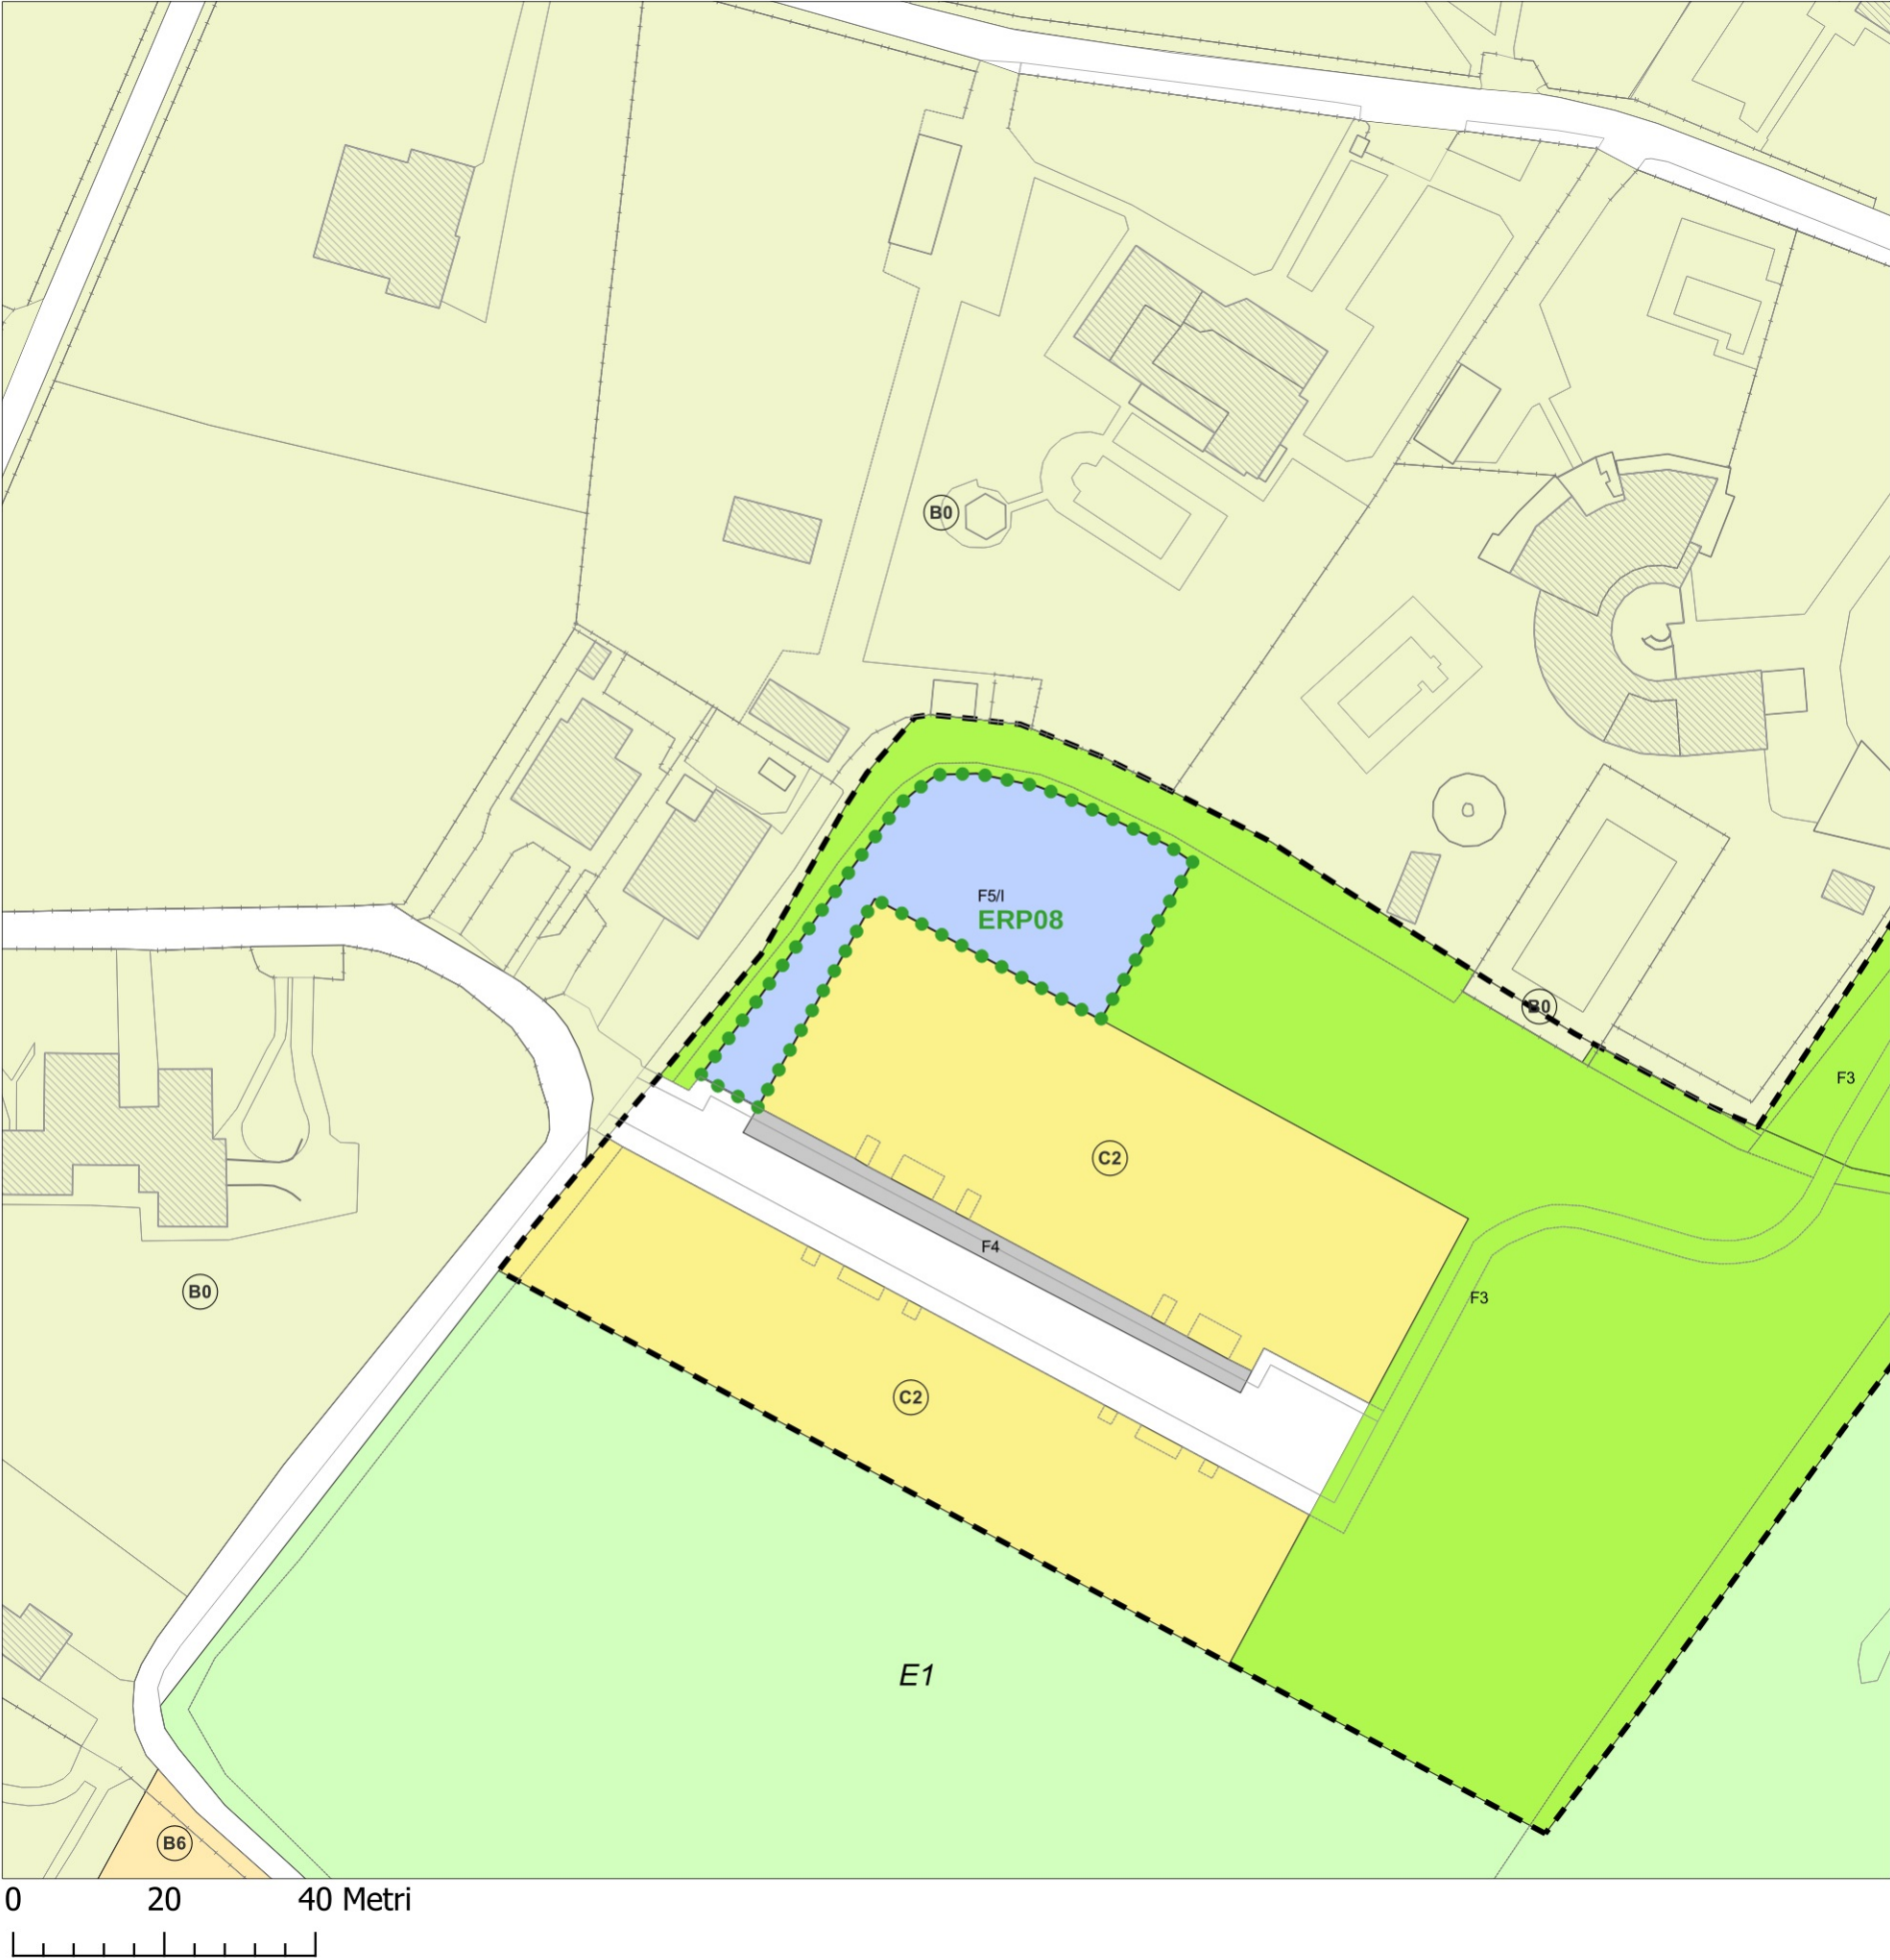


PARAMETRI URBANISTICI ED EDILIZI	
UBICAZIONE	Armistizio
INDIRIZZO	via Asiago e via Adria.
ATTO DI RIFERIMENTO	Pua in via Asiago e via Adria. Stralcio 2 - DGC n.77/2009
FOGLIO PARTICELLE	175 700 (porzione)
SUPERFICIE	1060 mq
DESTINAZIONE D'USO	Edilizia Residenziale Pubblica
MODALITA' DI INTERVENTO	art. 35 N.T.O.
INDICE DI EDIFICABILITA' TERRITORIALE (It)	-
VOLUME (V)	1590 mc
ALTEZZA (H)	9 ml.
STANDARD URBANISTICI PRIMARI	da determinare in sede di intervento
NORMA DI RIFERIMENTO	NTO del PI - art.18
CONTRIBUTO STRAORDINARIO (CS)	-
PRESCRIZIONI PARTICOLARI	-




ERP08

SCHEDA
EDILIZIA RESIDENZIALE PUBBLICA

SCHEDE USI E MODALITA' DI INTERVENTO, scala 1:1000

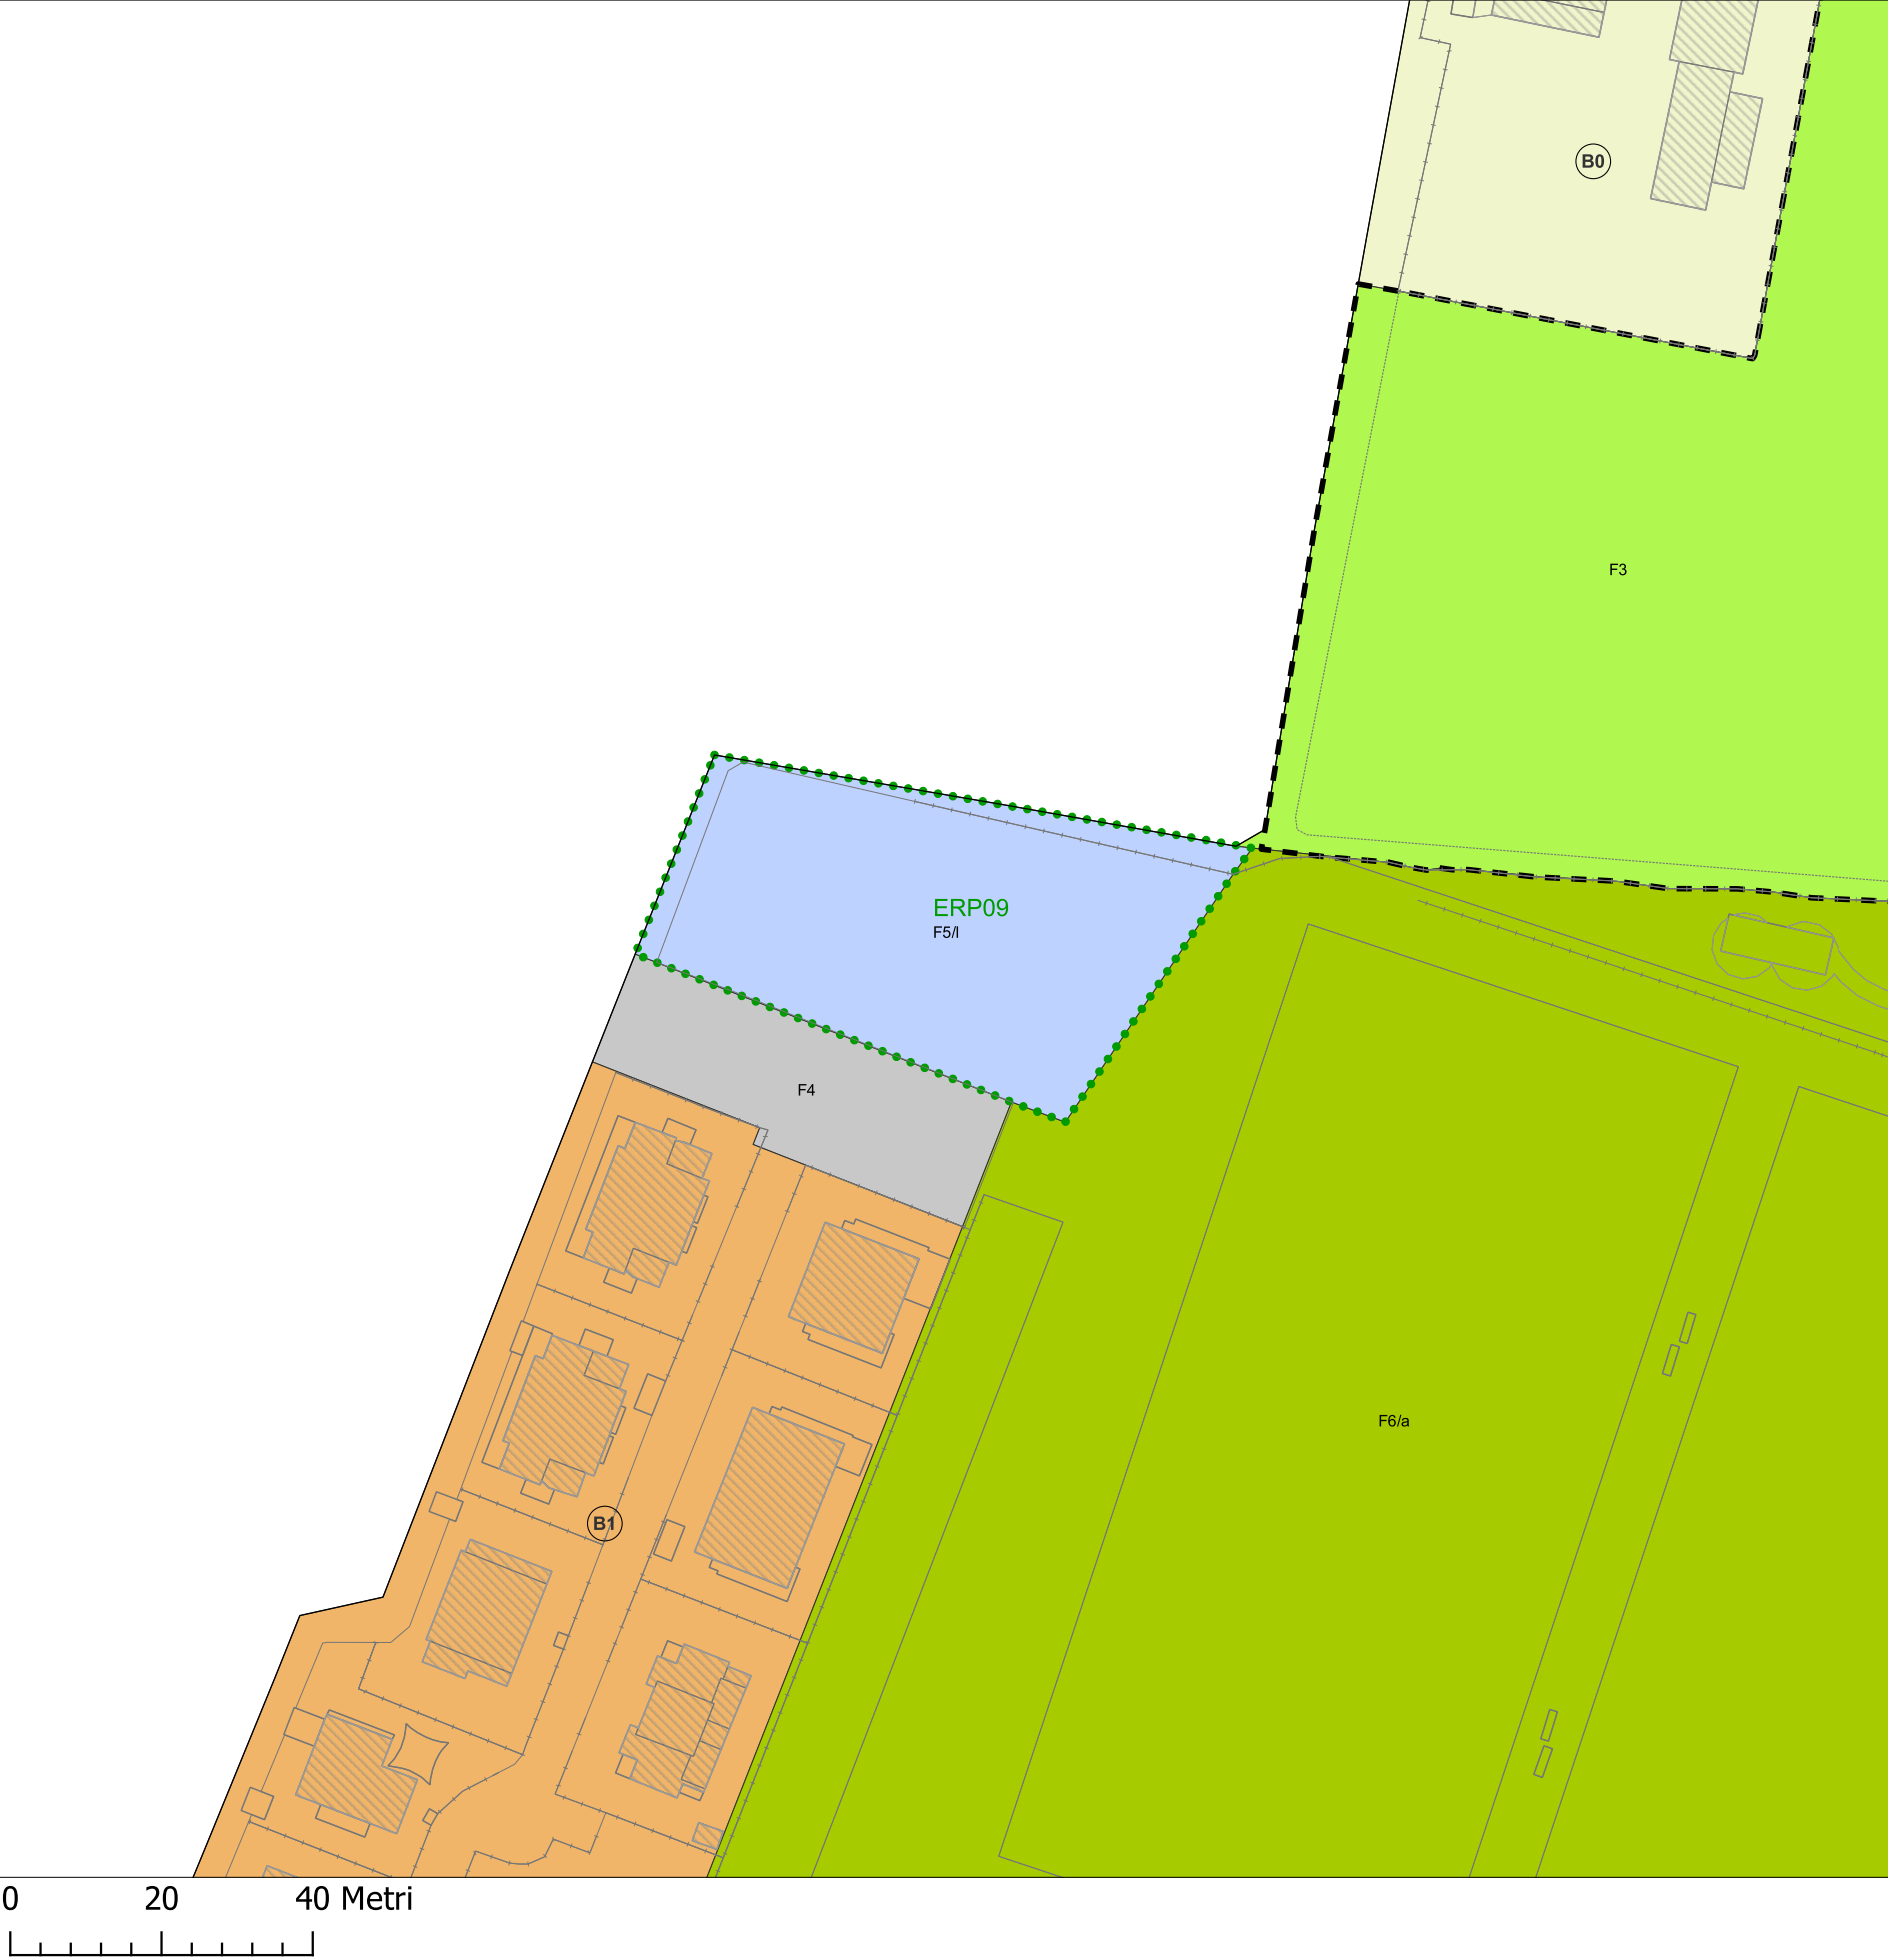

PARAMETRI URBANISTICI ED EDILIZI	
UBICAZIONE	Guizza
INDIRIZZO	via Veronica Franco
ATTO DI RIFERIMENTO	Pua Petrarca - DGC n.52/2010
FOGLIO	190
PARTICELLE	1128, 1138 (porzione)
SUPERFICIE	2300 mq
DESTINAZIONE D'USO	Edilizia Residenziale Pubblica
MODALITA' DI INTERVENTO	art. 35 N.T.O.
INDICE DI EDIFICABILITA' TERRITORIALE (It)	-
VOLUME (V)	4600 mc
ALTEZZA (H)	12 ml.
STANDARD URBANISTICI PRIMARI	da determinare in sede di intervento
NORMA DI RIFERIMENTO	NTO del PI - art.18 ; lpf ≥ 50% di Sf
CONTRIBUTO STRAORDINARIO (CS)	-
PRESCRIZIONI PARTICOLARI	-

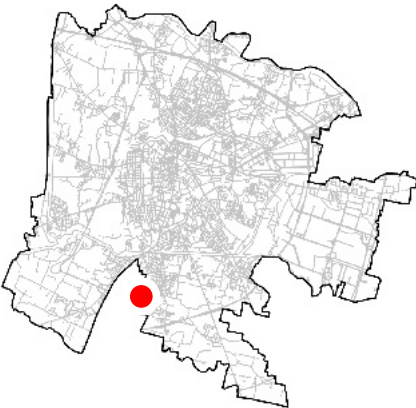

SCHEDE USI E MODALITA' DI INTERVENTO, scala 1:1000




PARAMETRI URBANISTICI ED EDILIZI

UBICAZIONE	Crocefisso
INDIRIZZO	via del Commissario
ATTO DI RIFERIMENTO	Peep Nucleo 6 in via del Commissario - DCC n.10/2011
FOGLIO	182
PARTICELLE	1392, 1394, 1376, 1395, 1378, 1380, 1382, 1384, 1386,
SUPERFICIE	4597 mq
DESTINAZIONE D'USO	Edilizia Residenziale Pubblica
MODALITA' DI INTERVENTO	art. 35 N.T.O.
INDICE DI EDIFICABILITA' TERRITORIALE (It)	-
VOLUME (V)	6895,5 mc
ALTEZZA (H)	9 ml.
STANDARD URBANISTICI PRIMARI	da determinare in sede di intervento
NORMA DI RIFERIMENTO	NTO del PI - art.18
CONTRIBUTO STRAORDINARIO (CS)	-
PRESCRIZIONI PARTICOLARI	Sistemazione e allargamento della viabilità esistente ricompresa nel perimetro.



SCHEDE USI E MODALITA' DI INTERVENTO, scala 1:1000

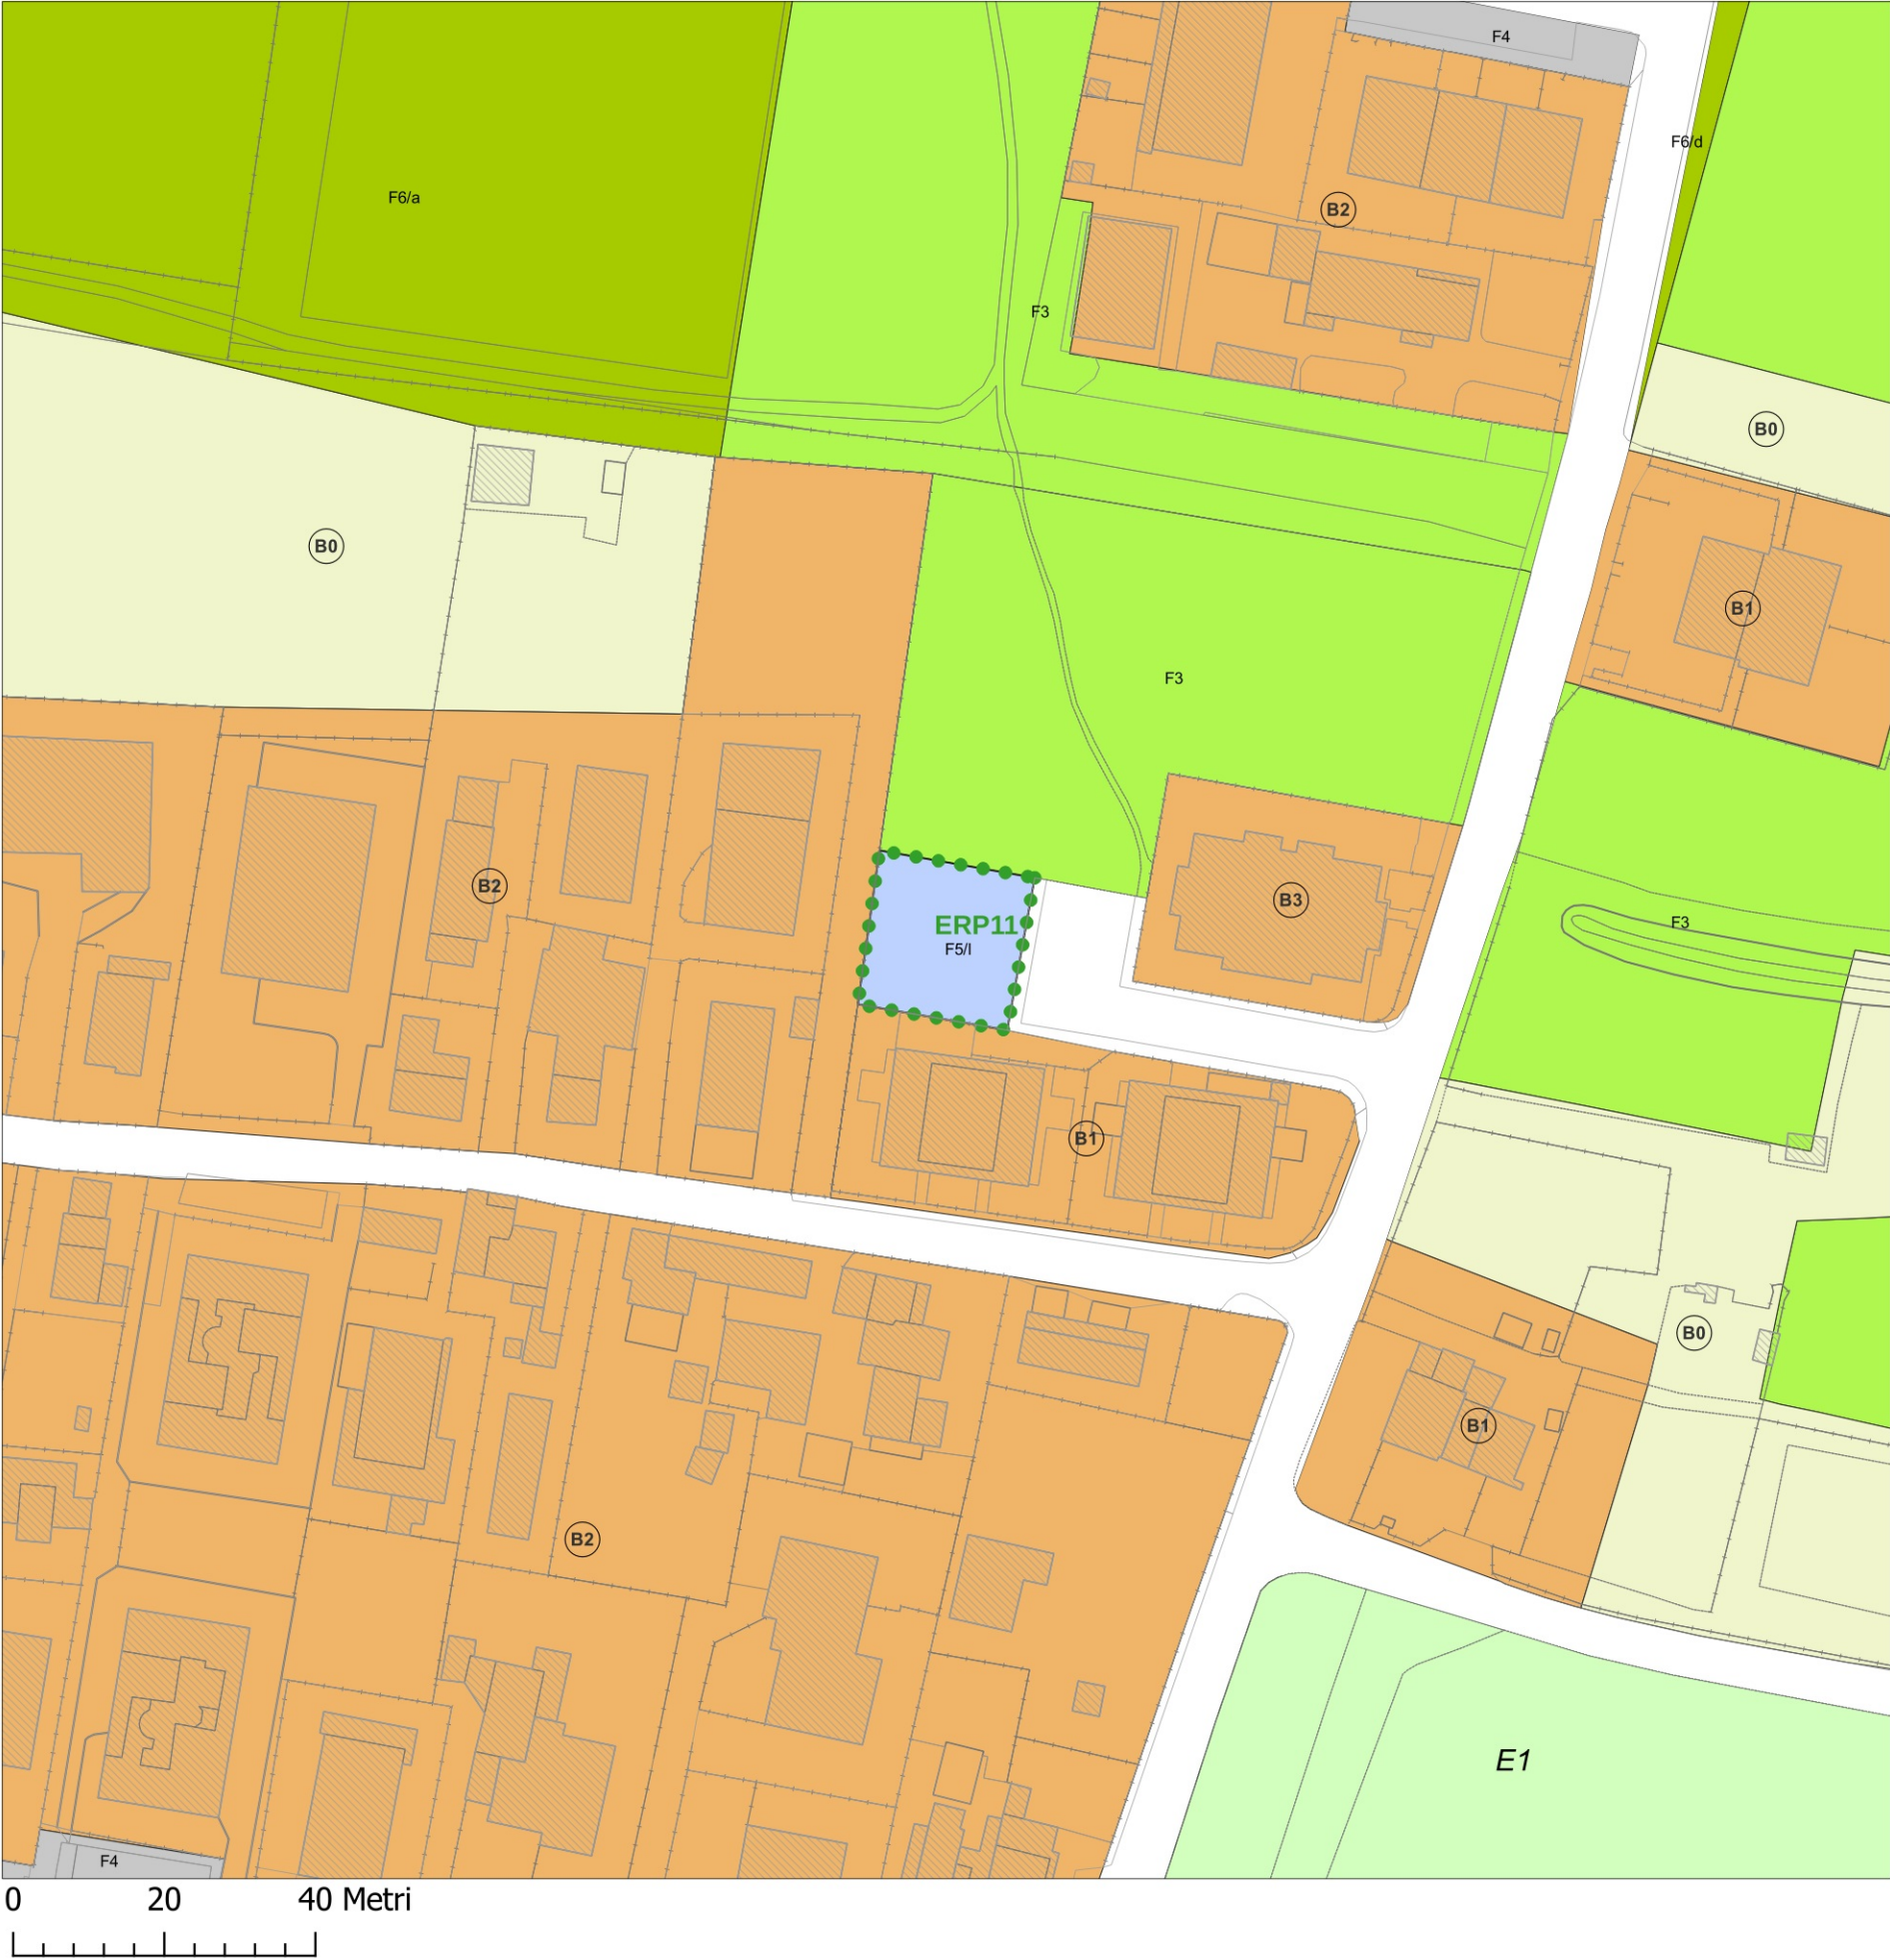

PARAMETRI URBANISTICI ED EDILIZI

UBICAZIONE	Crocefisso
INDIRIZZO	via Guasti
ATTO DI RIFERIMENTO	Pua in un'area di perequazione integrata in via Guasti angolo Via Verga - DGC n.246/2014
FOGLIO PARTICELLE	181 1583
SUPERFICIE	420 mq
DESTINAZIONE D'USO	Edilizia Residenziale Pubblica
MODALITA' DI INTERVENTO	art. 35 N.T.O.
INDICE DI EDIFICABILITA' TERRITORIALE (It)	-
VOLUME (V)	840 mc
ALTEZZA (H)	9 ml.
STANDARD URBANISTICI PRIMARI	da determinare in sede di intervento
NORMA DI RIFERIMENTO	NTO del PI - art.18
CONTRIBUTO STRAORDINARIO (CS)	-
PRESCRIZIONI PARTICOLARI	-

