


VARIANTE NORMATIVA AL P.I. CON P.U.A. DI INIZIATIVA PRIVATA PER CAMBIO DI DESTINAZIONE D'USO PARZIALE DA EDILIZIA RESIDENZIALE A EDILIZIA TURISTICO/RICETTIVA DELL' U.d.S. T7 di cui all' art. 20 comma 8 ter della Legge Regionale n. 11 del 23 Aprile 2004

TAV. 2 INQUADRAMENTO URBANISTICO

AREE OGGETTO DELL'AGGIORNAMENTO - UNITÀ DI SPAZIO T7,P1

LUGLIO 2023
Arch. Gaetano Ingui - via dell' Economia 90 Vicenza 0444 961818
V_18-PRU T7_06064

TAV. 1 Estratto del Piano di Assetto del Territorio

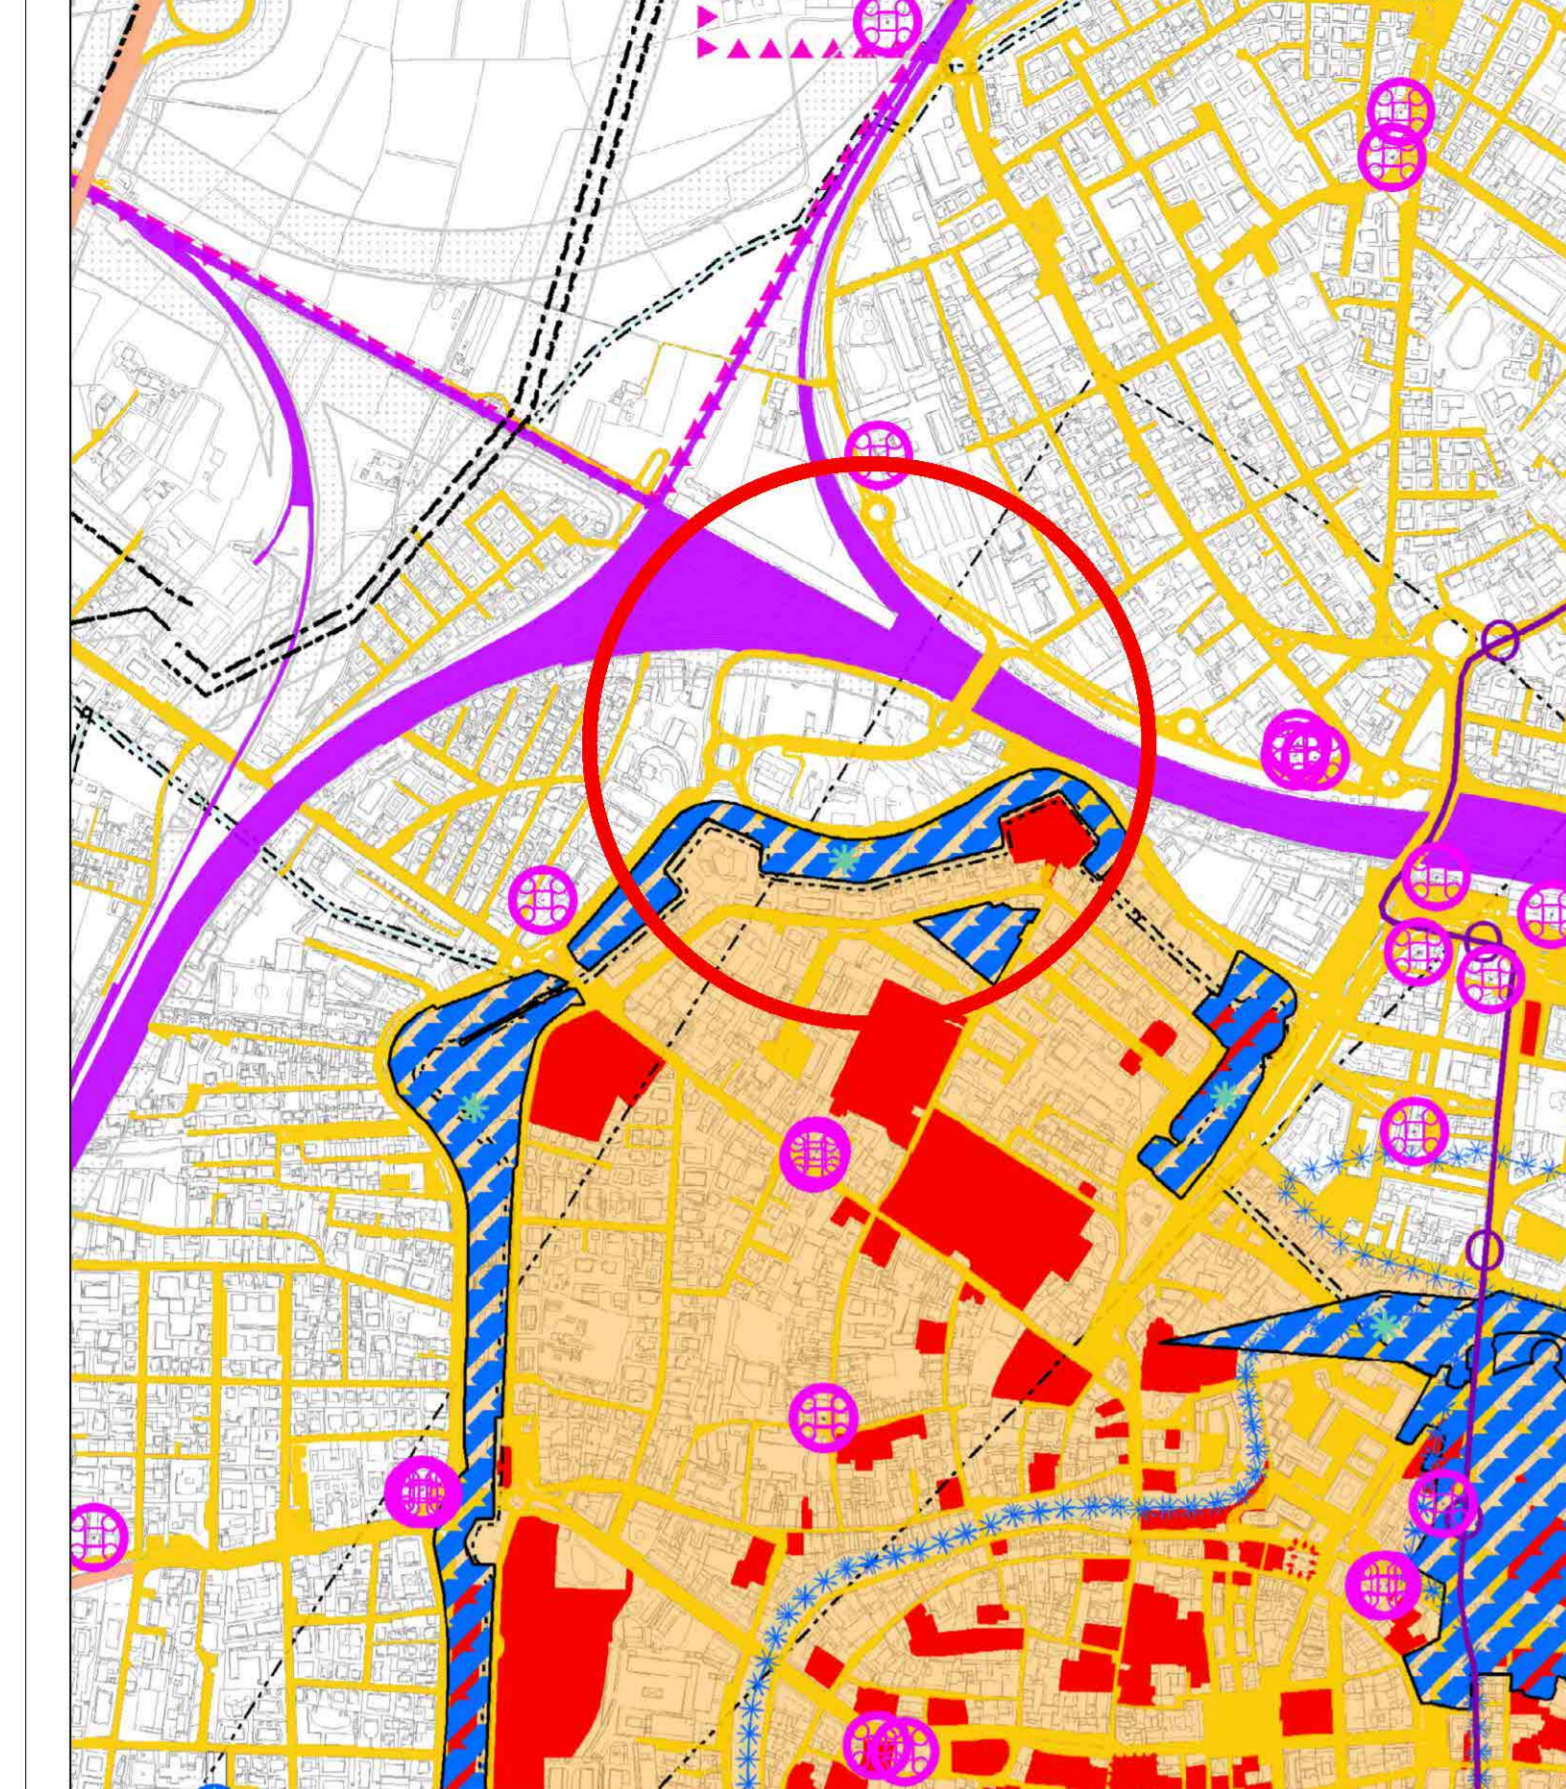


Elaborato Carta dei Vincoli e della Pianificazione Territoriale
Scala 1:10000

LEGENDA

Confine comunale	Confine comune
Confine PRT	Confine PRT
Vincoli	Vincoli
Vincoli paesaggistici (D. Lgs. 42/2004)	Vincoli paesaggistici (D. Lgs. 42/2004)
Elementi ed aree di interesse interesse pubblico (art.105 D. Lgs. 42/2004)	Elementi ed aree di interesse interesse pubblico (art.105 D. Lgs. 42/2004)
Alberi monumentali (L.R. n.2 del 03/08/2002)	Alberi monumentali (L.R. n.2 del 03/08/2002)
Conti di Stato (art. 142 del D. Lgs. 42/2004) e territori connessi in SGA (art.142 del D. Lgs. 42/2004)	Conti di Stato (art. 142 del D. Lgs. 42/2004) e territori connessi in SGA (art.142 del D. Lgs. 42/2004)
Zone di interesse archeologico (art.142 del D. Lgs. 42/2004 e art.27 N.T.A. del P.T.C.P.)	Zone di interesse archeologico (art.142 del D. Lgs. 42/2004 e art.27 N.T.A. del P.T.C.P.)
Vincoli derivanti da Pianificazione di livello superiore	Vincoli derivanti da Pianificazione di livello superiore
Centro Storico (P.R.O., P.T.C.P. art.24 N.T., P.T.R.C. art.24 N.T.)	Centro Storico (P.R.O., P.T.C.P. art.24 N.T., P.T.R.C. art.24 N.T.)
Via Venezia - Piantare scoppi da tubature e Contini figurati (Tav.14 P.T.C.P.)	Via Venezia - Piantare scoppi da tubature e Contini figurati (Tav.14 P.T.C.P.)
Elementi generatori di visuale, fasce di rispetto e zone di tutela	Elementi generatori di visuale, fasce di rispetto e zone di tutela
Estetici: fasce di rispetto	Estetici: fasce di rispetto
Inquadratura	Inquadratura
Strade di interesse comunale e sovacomunale esistenti: fasce di rispetto stradale	Strade di interesse comunale e sovacomunale esistenti: fasce di rispetto stradale
Linee SIR esistenti/Ferrovie	Linee SIR esistenti/Ferrovie

TAV. 2 Estratto del Piano di Assetto del Territorio

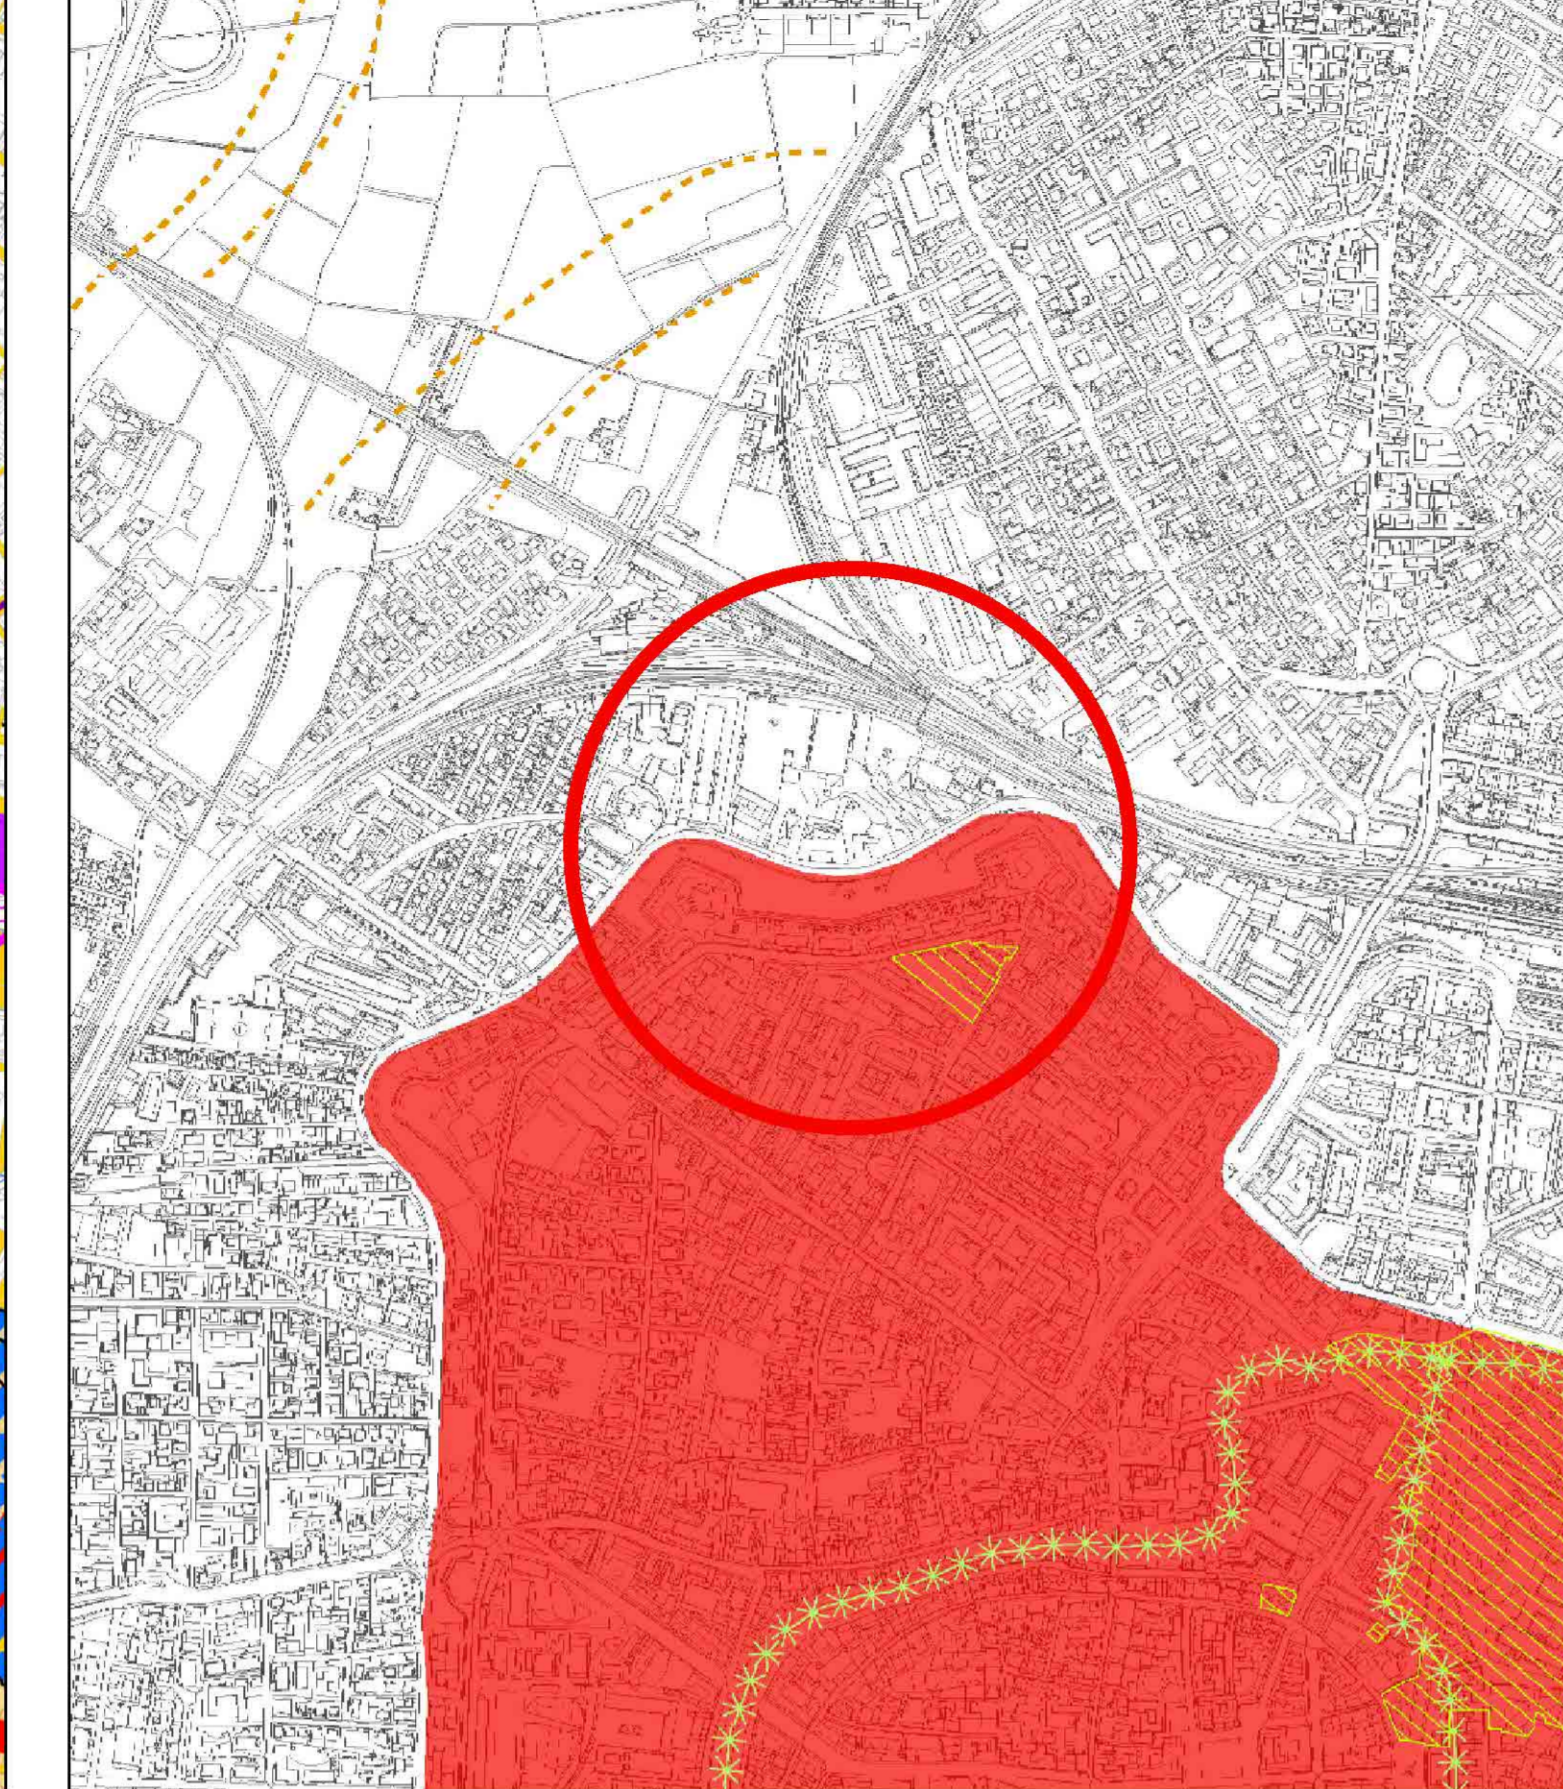


Elaborato Carta delle Invarianti
Scala 1:10000

LEGENDA

Confine comunale	Confine comunale
Confine PRT	Confine PRT
Invarianti di natura Geologica	Invarianti di natura Geologica
Invarianti di natura paesaggistico-ambientale	Invarianti di natura paesaggistico-ambientale
Invarianti di natura storico-monumentale-esthetico-ambientale	Invarianti di natura storico-monumentale-esthetico-ambientale
Invarianti di natura storico-monumentale-esthetico-ambientale	Invarianti di natura storico-monumentale-esthetico-ambientale

TAV. 3 Estratto del Piano di Assetto del Territorio

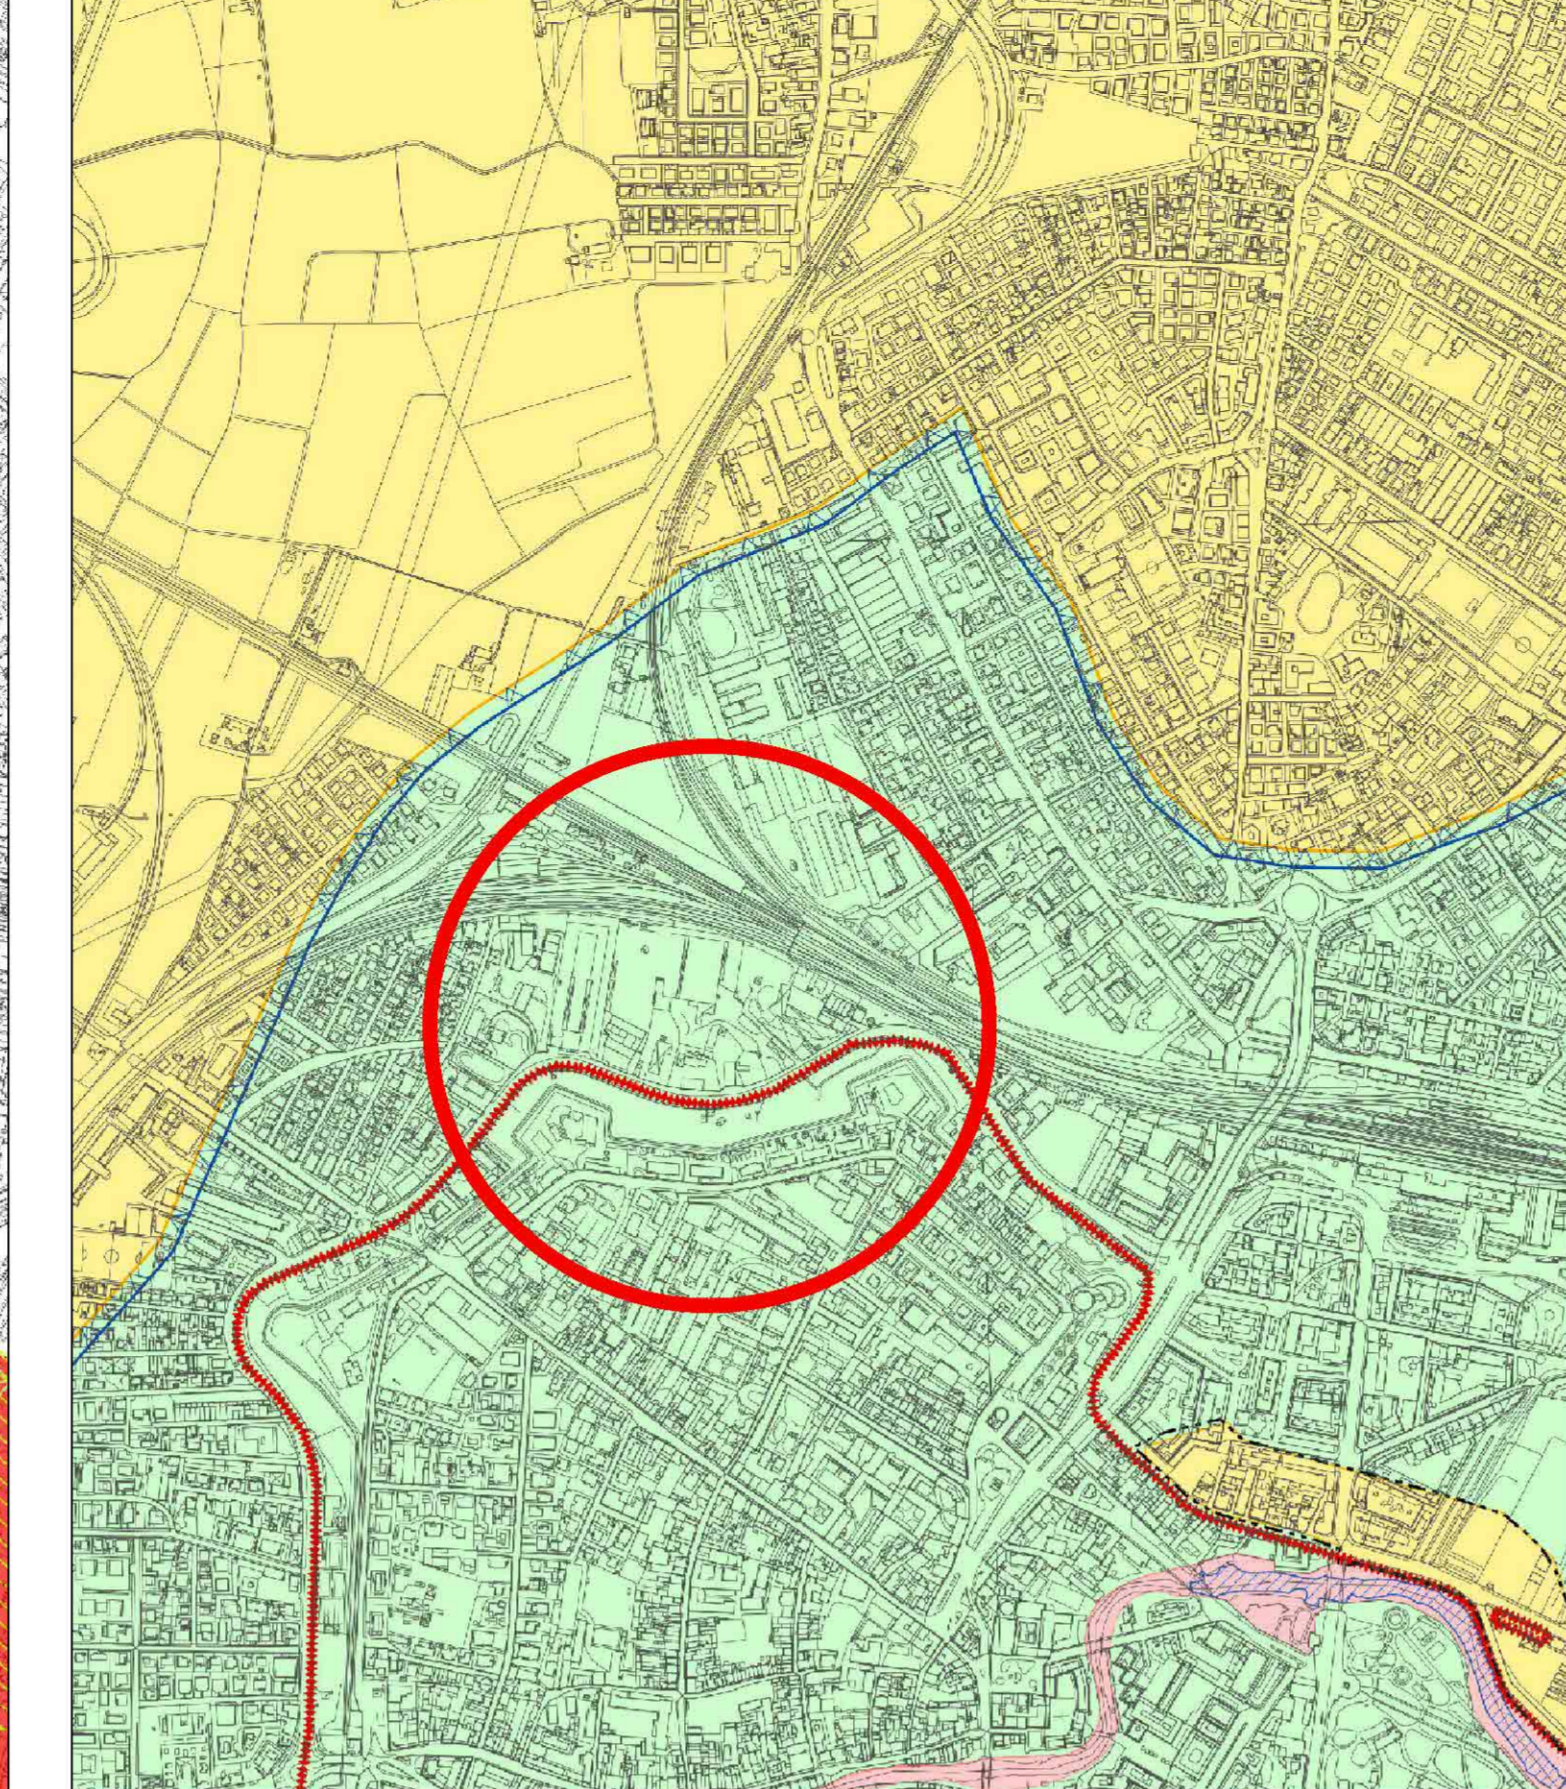


Elaborato Carta delle Fragilità
Scala 1:10000

LEGENDA

Confine comunale	Confine comunale
Confine PRT	Confine PRT
Compatibilità Geologica	Compatibilità Geologica
Zone di tutela	Zone di tutela
Invarianti di natura storico-monumentale-esthetico-ambientale	Invarianti di natura storico-monumentale-esthetico-ambientale

TAV. 4 Estratto del Piano di Assetto del Territorio

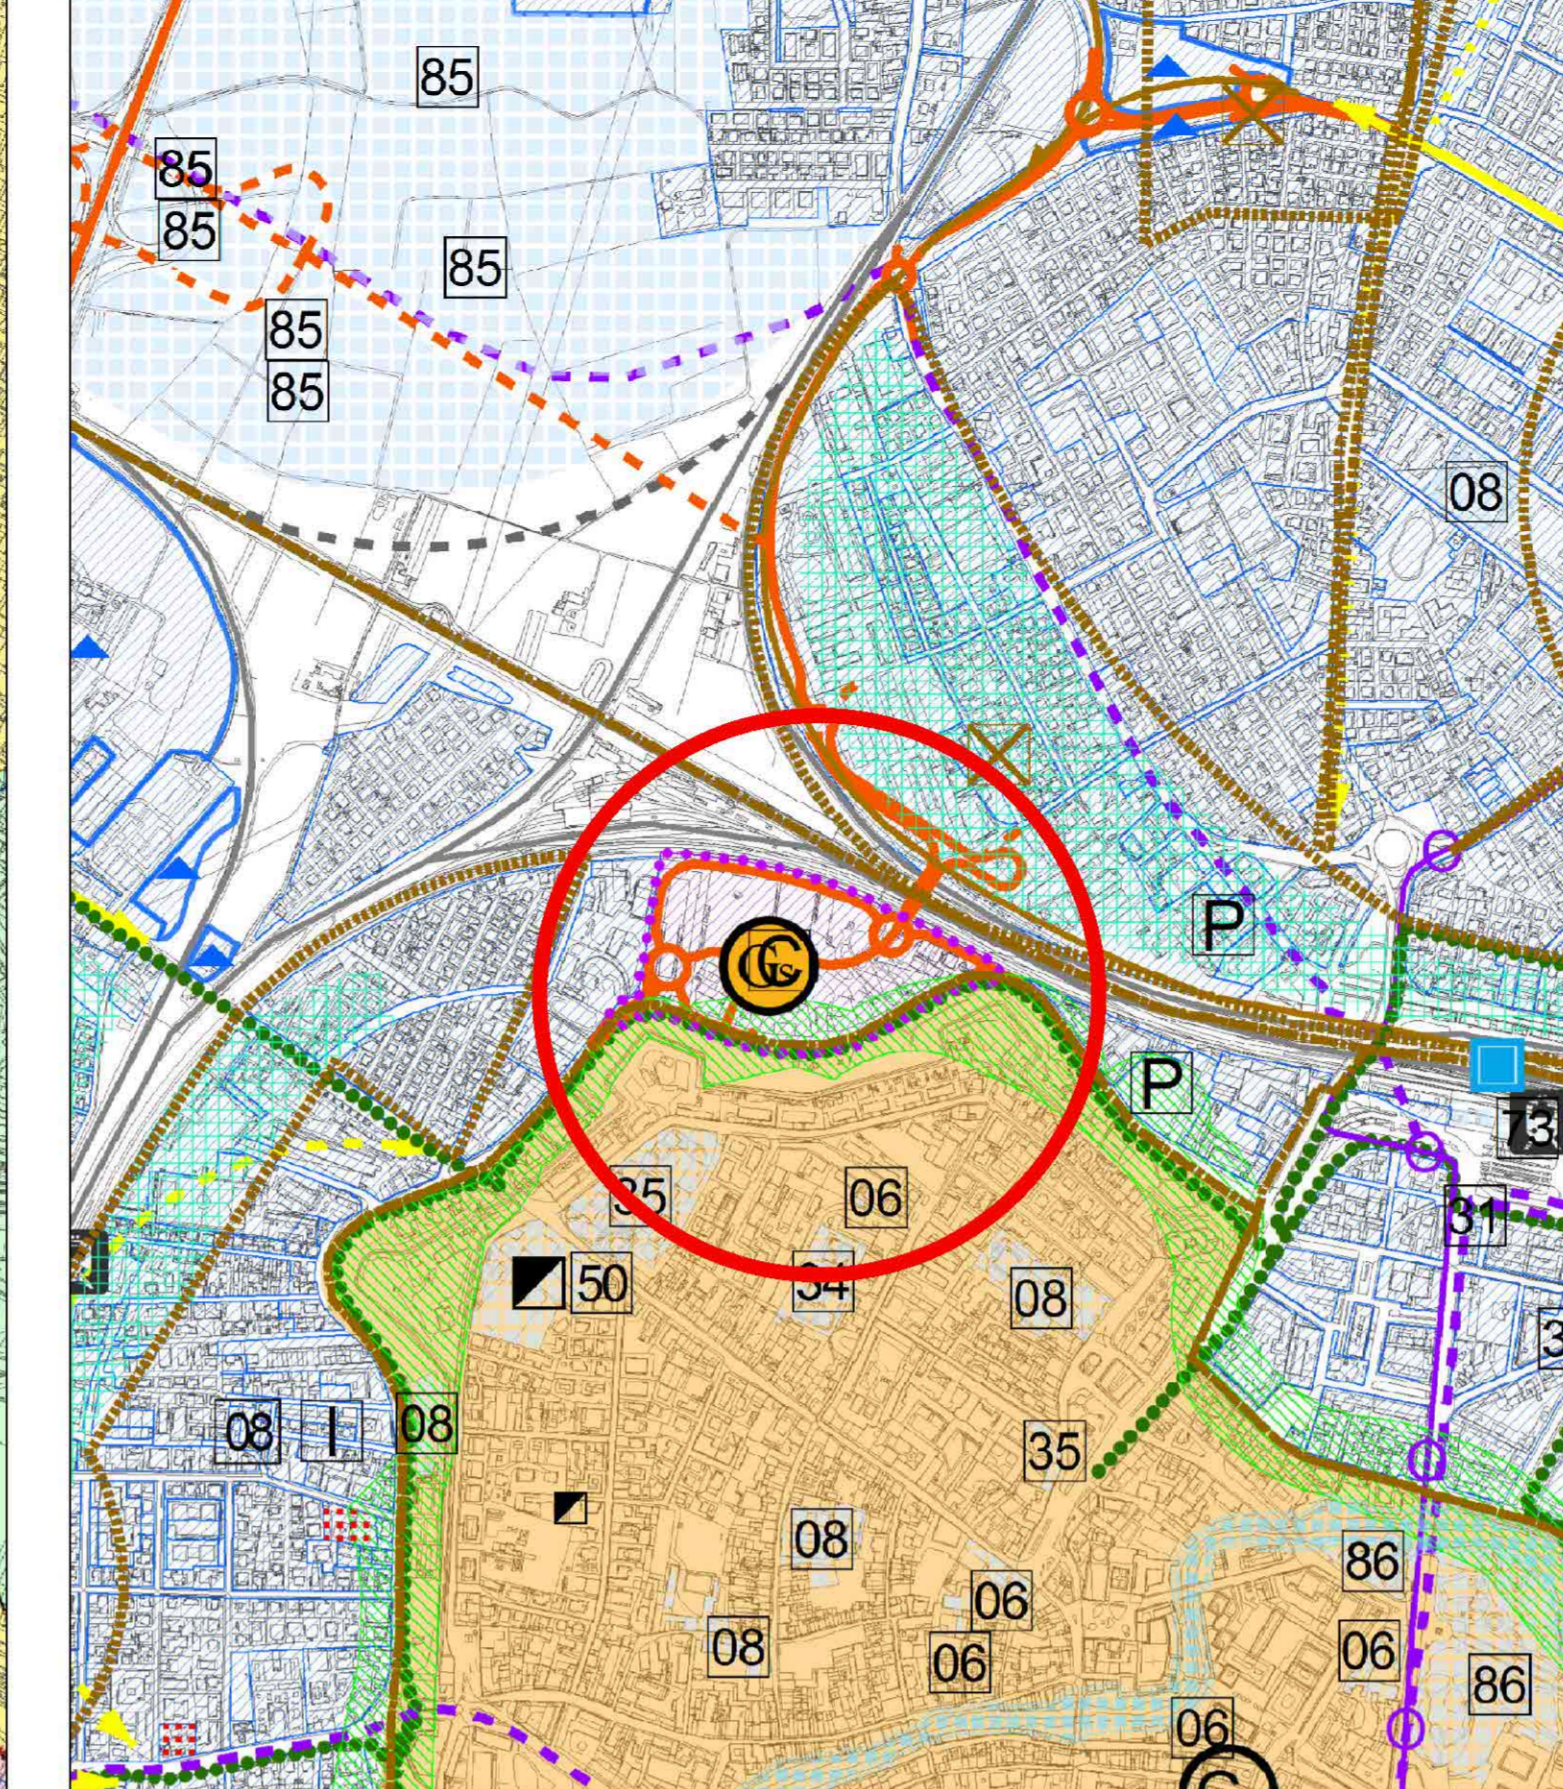


Elaborato Carta delle Trasformabilità
Scala 1:10000

LEGENDA

Confine comunale	Confine comunale
Confine PRT	Confine PRT
Adozioni Strategiche	Adozioni Strategiche
Adozioni Strategiche	Adozioni Strategiche
Adozioni Strategiche	Adozioni Strategiche

TAV. 4 Estratto del Piano di Assetto del Territorio, Igradimento (1:5000)

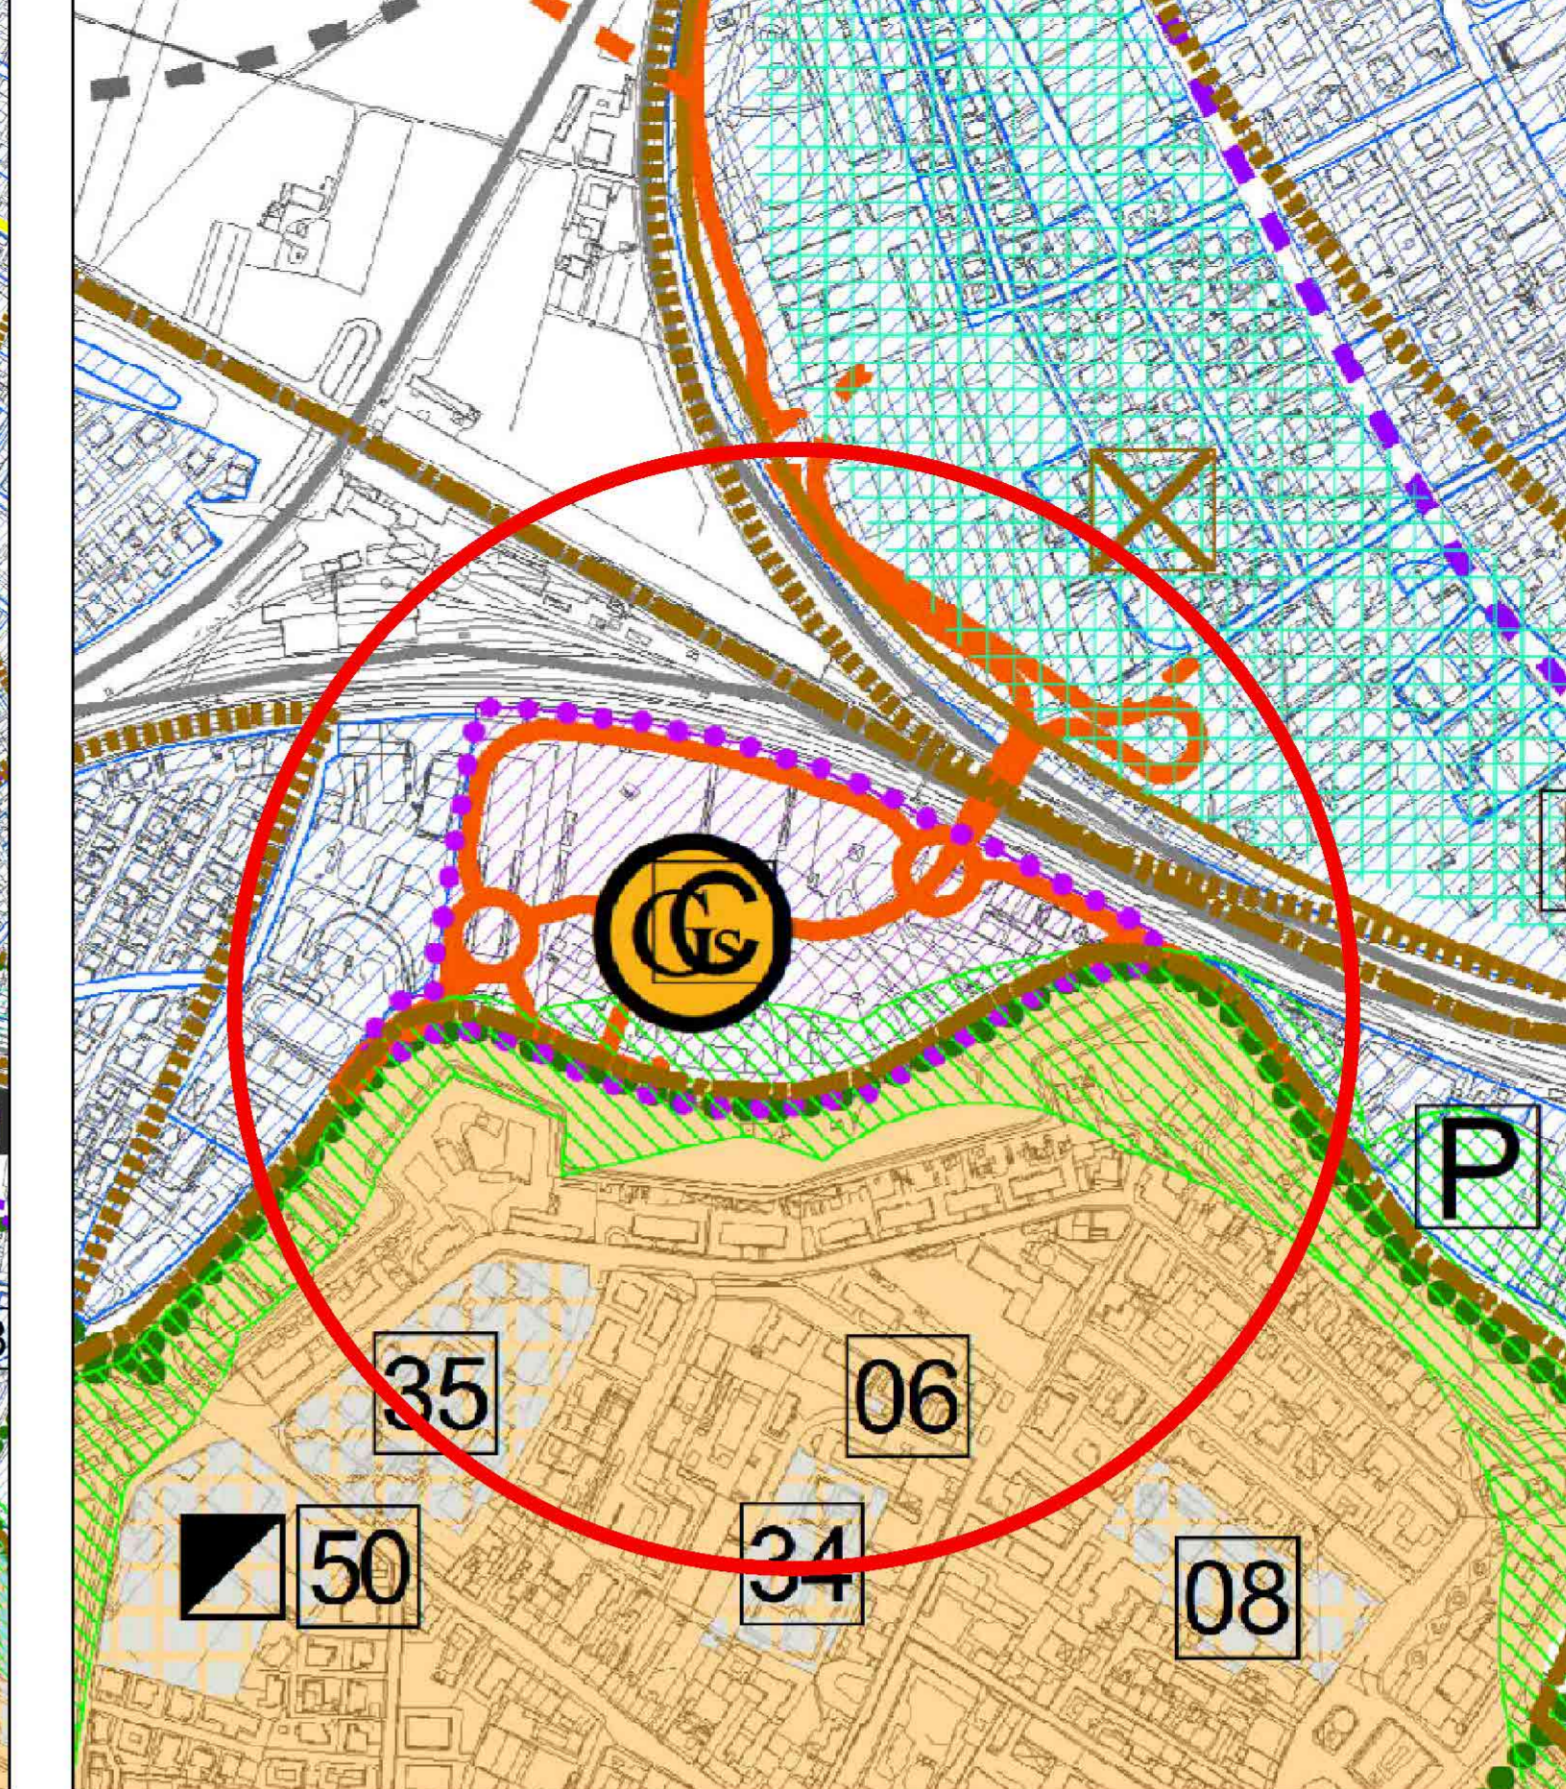


Elaborato Carta delle Trasformabilità
Scala 1:10000

LEGENDA

Confine comunale	Confine comunale
Confine PRT	Confine PRT
Adozioni Strategiche	Adozioni Strategiche
Adozioni Strategiche	Adozioni Strategiche
Adozioni Strategiche	Adozioni Strategiche

TAV. 4 Estratto del P.I.

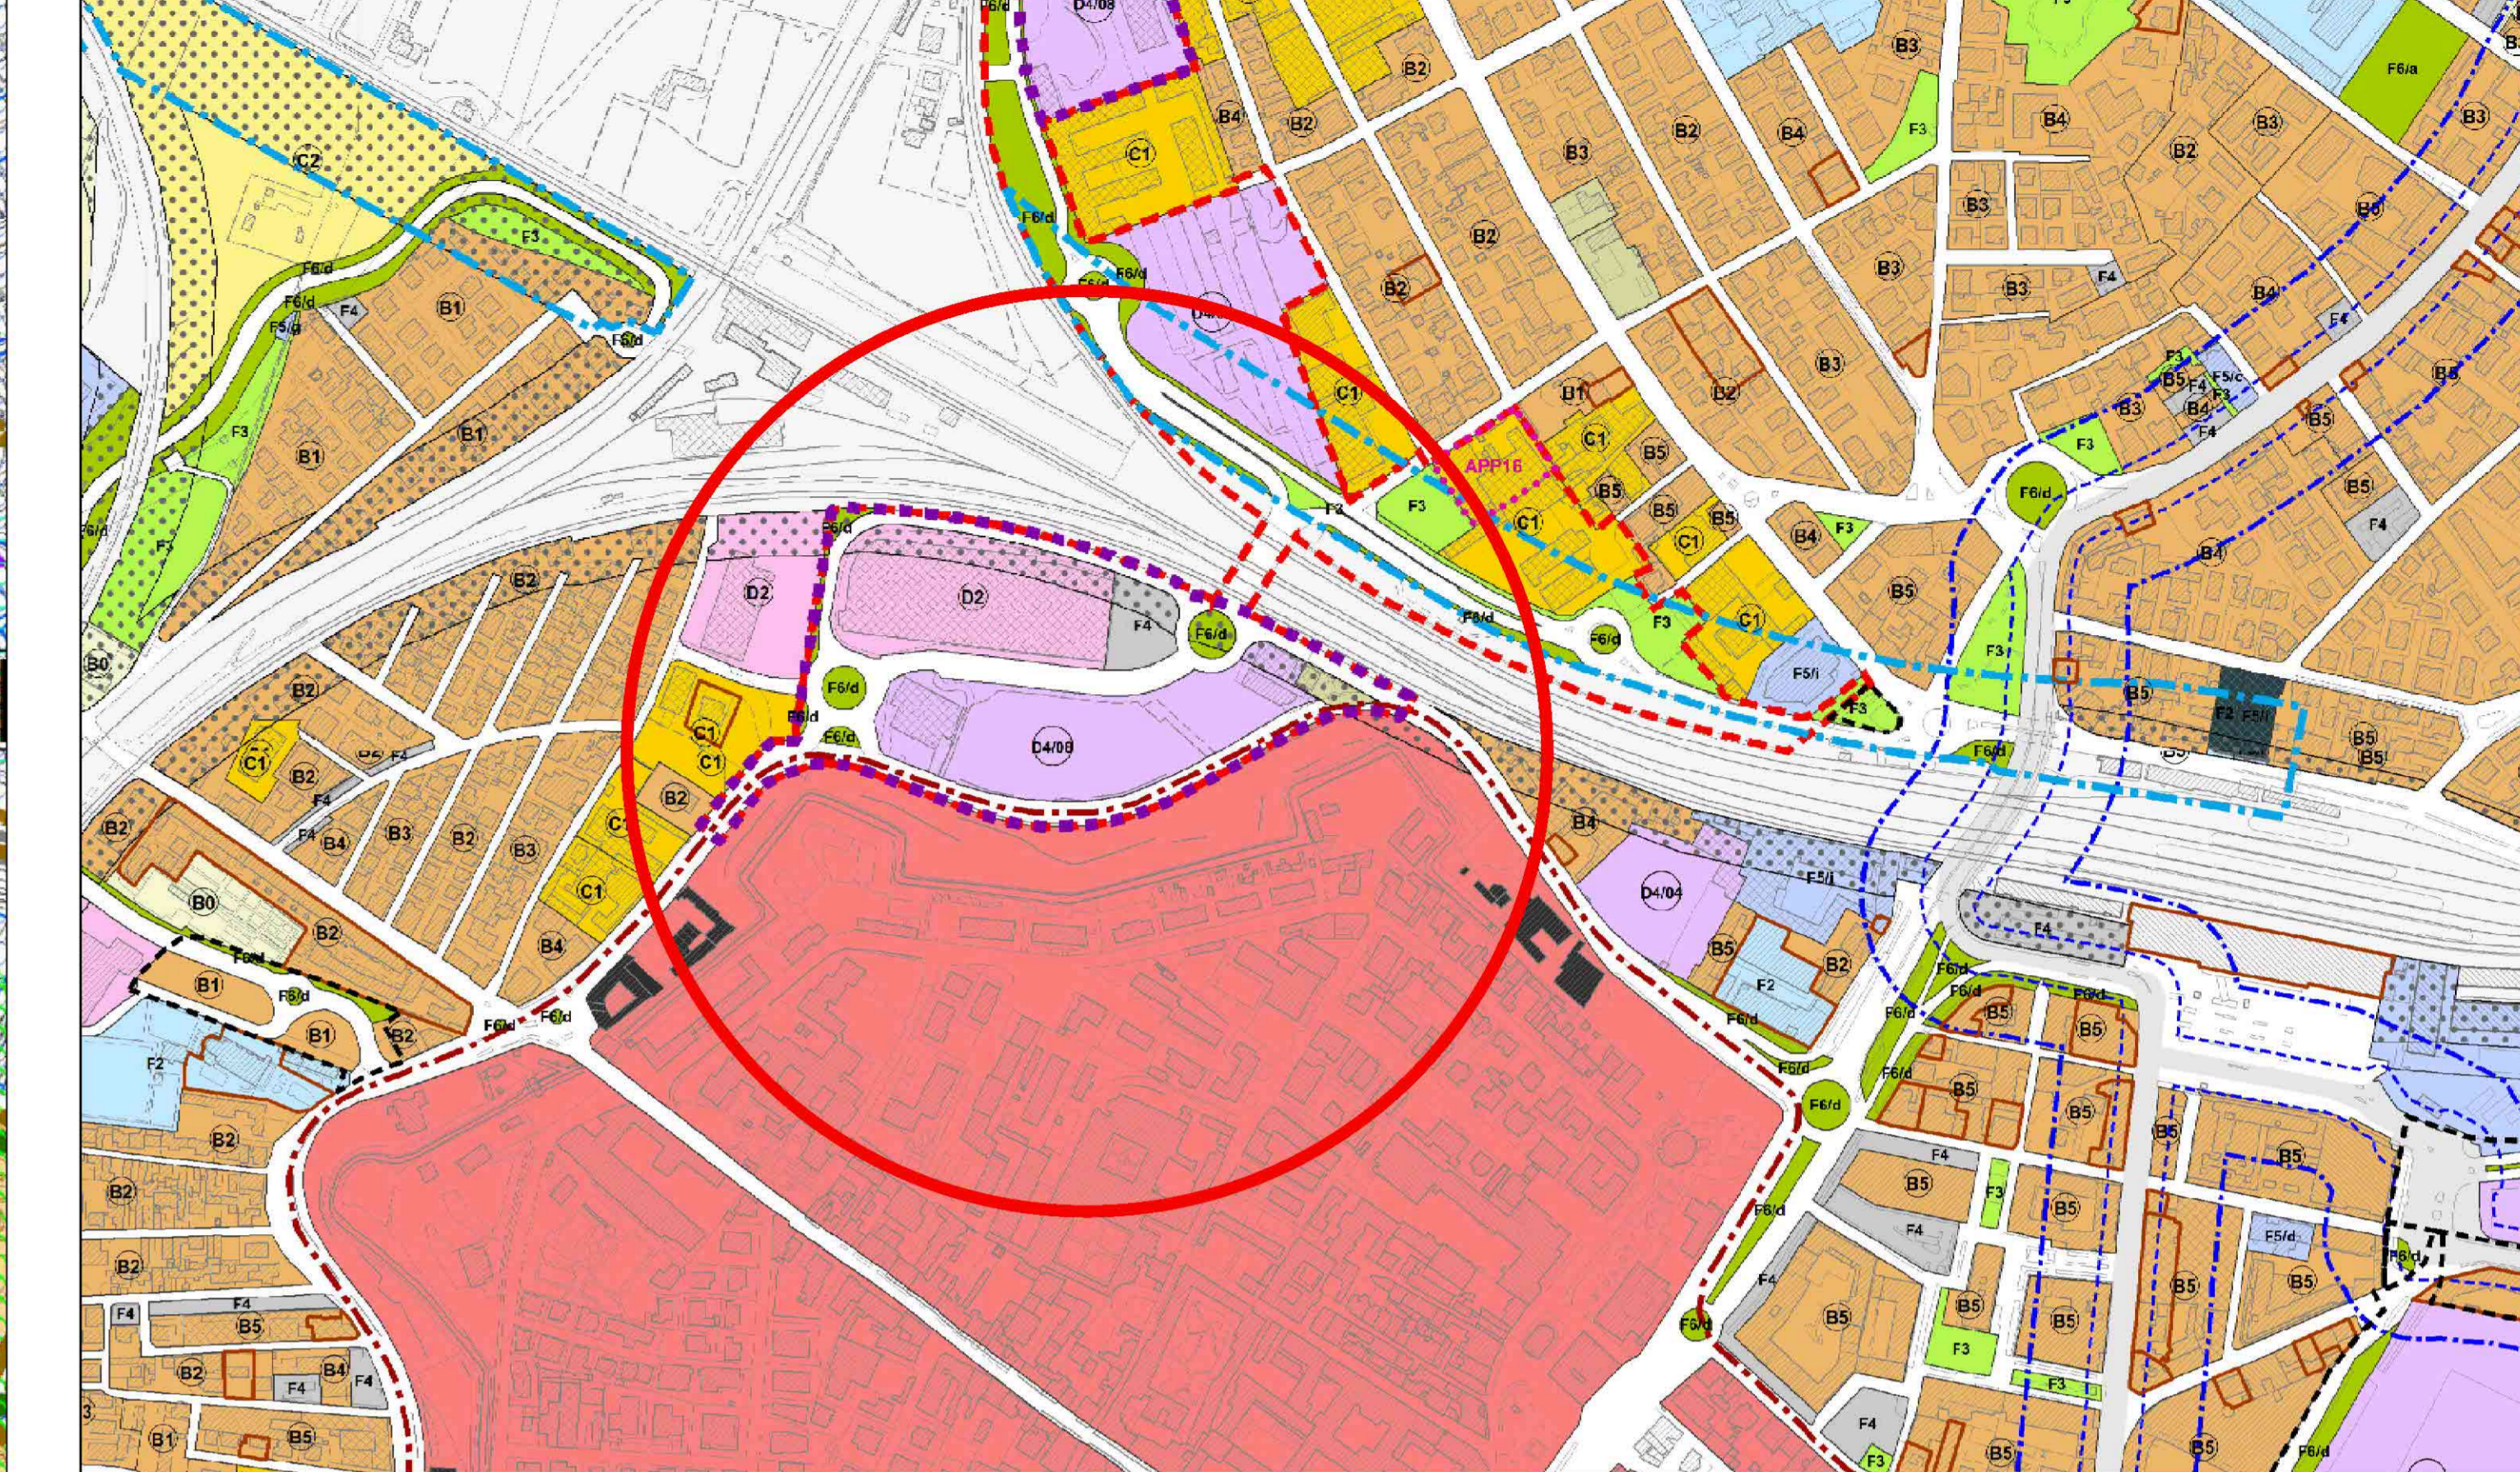

Elaborato P.I. - Zonizzazione
Scala 1:5000

LEGENDA

CITTÀ STORICA	CITTÀ STORICA
CITTÀ CONSOLIDATA RESIDENZIALE	CITTÀ CONSOLIDATA RESIDENZIALE
CITTÀ DI TRASFORMAZIONE RESIDENZIALE	CITTÀ DI TRASFORMAZIONE RESIDENZIALE
CITTÀ CONSOLIDATA PRODUTTIVA	CITTÀ CONSOLIDATA PRODUTTIVA
TERRITORIO AGRICOLO	TERRITORIO AGRICOLO
AMBITI A DISCIPLINA PARTICOLARE	AMBITI A DISCIPLINA PARTICOLARE
AMBITI RELATIVI AL SISTEMA AMBIENTALE	AMBITI RELATIVI AL SISTEMA AMBIENTALE