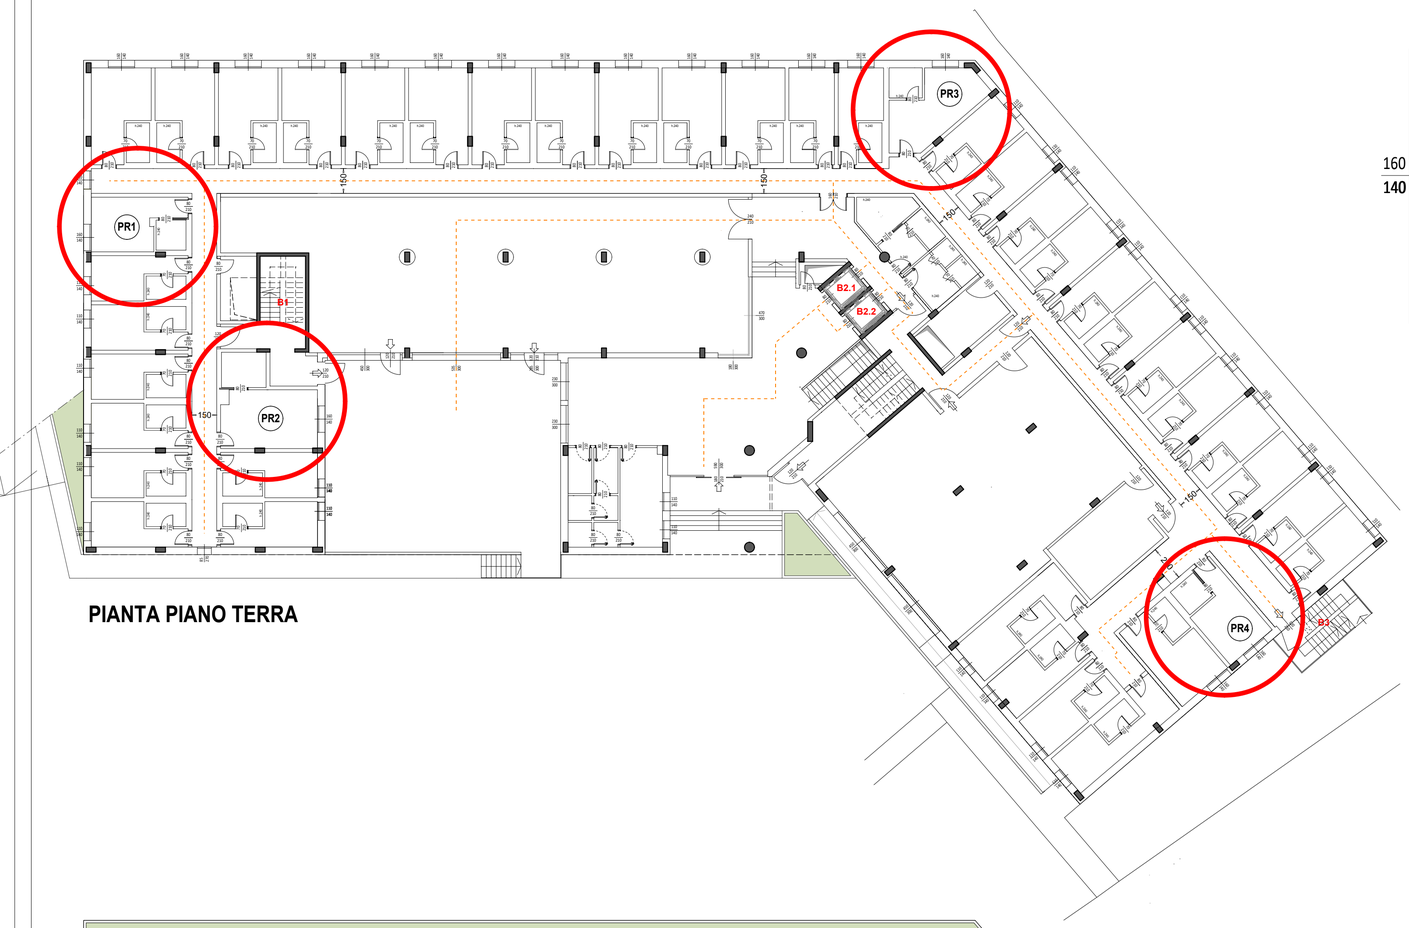

PIANTA PIANO TERRA

PIANTA PIANO TIPO

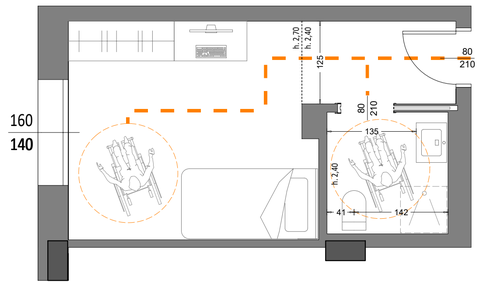

Camera H PR1

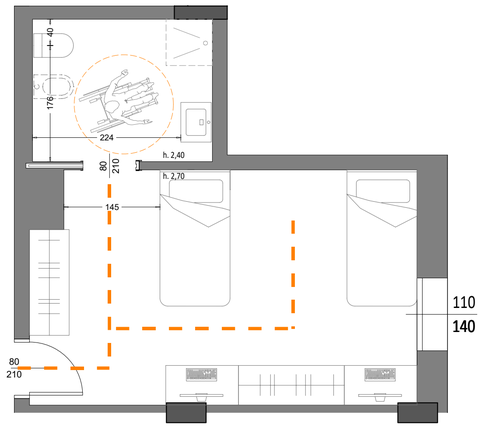

Camera H PR2

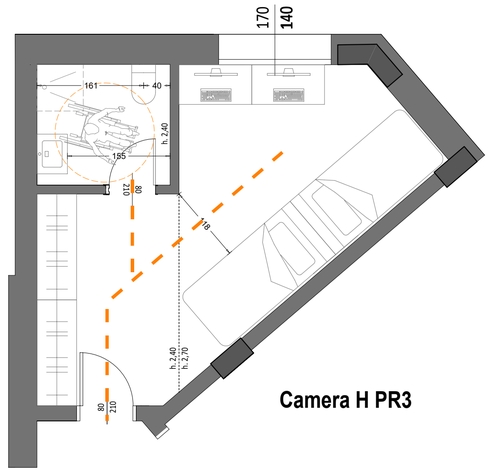

Camera H PR3

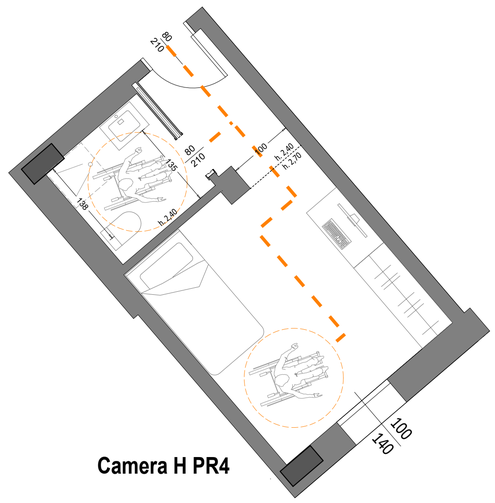

Camera H PR4

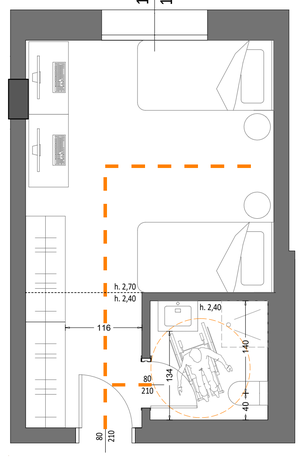

Camera H PT1

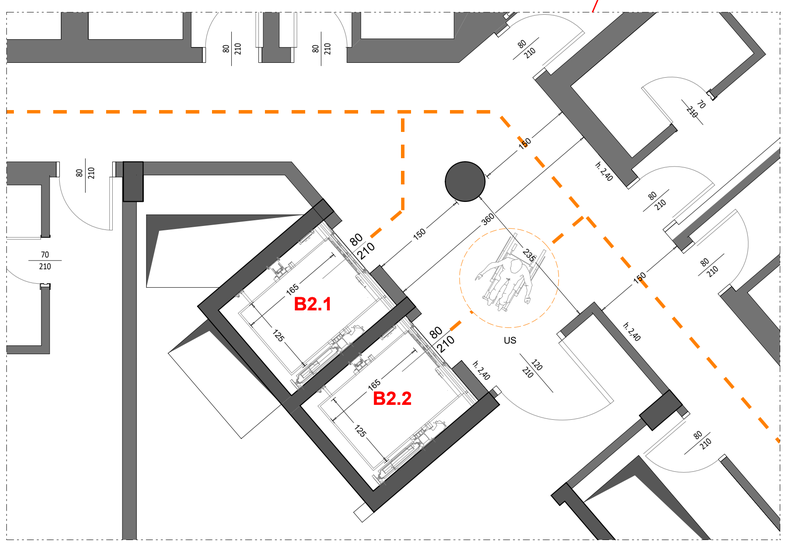

Particolare accesso
Vano scala piano tipo

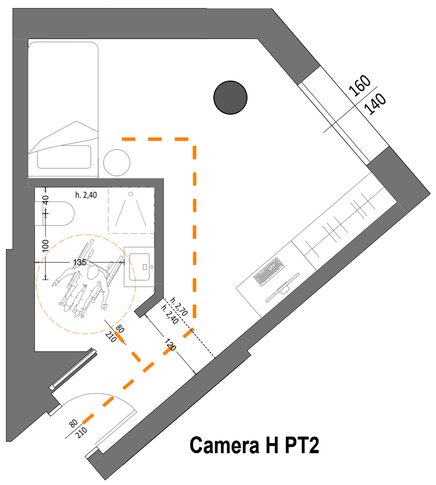

Camera H PT2

COMUNE DI PADOVA

PROGRAMMA DI RIQUALIFICAZIONE URBANA P.R.U. "IL SUPERAMENTO DEI MARGINI"

D.M. 21.12.94
Approvato con Accordo di Programma del 23.12.1998 tra Ministero dei LLPP - Regione Veneto - Comune di Padova - Ater di Padova
D.G.R. n. 214 del 15.02.1999, pubblicato nel B.U.R.V. n. 22 del 12.03.1999

COSTRUZIONE DI UN EDIFICIO AD USO STUDENTATO DENOMINATO "EDIFICIO B" NELL'UNITA' DI SPAZIO T7

COMMITTENTE
AGRIFUTURA S.r.l.
Via dell'Economia, 84 - 36100 Vicenza

PROGETTISTA OPERE ARCHITETTONICHE
Dott. Arch. Gaetano Ingui
Via dell'Economia, 90
36100 Vicenza (VI)

PROGETTISTA OPERE ARCHITETTONICHE
Dott. Arch. Davide Tombolan
Via Luigi Pellizzo, 39
35128 Padova (PD)

Firmato digitalmente da:
INGUI GAETANO
Firmato il 13/12/2023 19:10
Seriale Certificato: 2560116
Valido dal 22/06/2023 al 22/06/2026
InfoCamere Qualified Electronic Signature CA

TITOLO
DIMOSTRAZIONE ACCESSIBILITA' SPAZI COMUNI E CAMERE

CODICE PROGETTO	NOME FILE	TAV	SCALA:
X: \ COMMESSE \ 2021_05_UDS_T7_EDIF_B_PADOVA \ ENTI AUTORIZZAZIONI \ PROGETTO \ PROGETTO DEFINITIVO \ Progetto Ottobre 2023	tav 23b Dimost access spazi com e visit unita.pdf	23/b	1_200 1_50
	CODICE ELAB. Andrea 2022_01_Edificio A PRU T7 PD/pb276	DATA:	01.07.2023

REV.	DESCRIZIONE	DATA	REDATTO	VERIFICATO	APPROVATO
2	Aggiornamento generale a seguito chiusura conferenza dei servizi	01.12.2023	Tretto - Rosoni	L. Tanello	G. Ingui
1	Aggiornamento generale a seguito osservazioni conferenza dei servizi	27.10.2023	Tretto - Rosoni	L. Tanello	G. Ingui