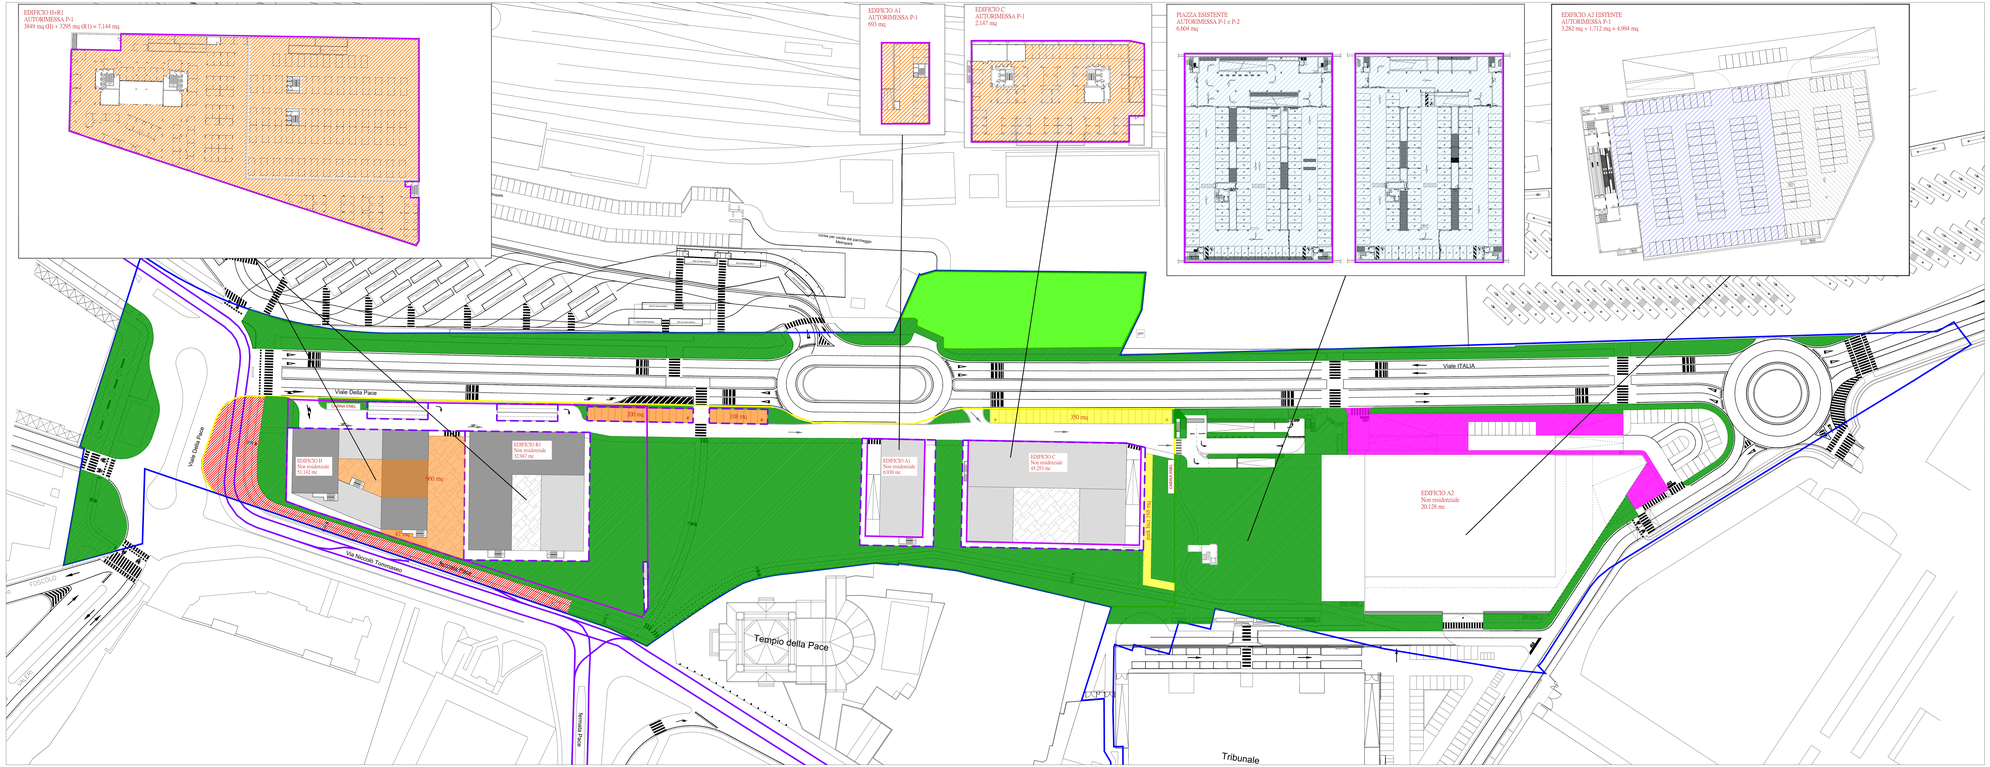


VOLUME TOTALE VARIANTE P.U.A.- APPROVATA — 156.400 mc
DETRAZIONE VOLUME EDIFICIO A2 (realizzato) — -20.128 mc media struttura di vendita
136.272 mc
di cui:
RESIDENZIALE — 32.947 mc (=50% Vol. realizzabile)
NON RESIDENZIALE — 103.325 mc negozi di vicinato/artigianato ricettivo

VOLUME TOTALE VARIANTE DI PROGETTO — 156.400 mc
DETRAZIONE VOLUME EDIFICIO A2 (realizzato) — -20.128 mc media struttura di vendita
136.272 mc
di cui:
RESIDENZIALE — 0 mc (=50% Vol. realizzabile)
NON RESIDENZIALE — 136.272 mc negozi di vicinato/artigianato ricettivo

Determinazione SLP
Destinazione Residenziale: non è necessaria ai fini del calcolo degli standard, che vengono calcolati sul parametro del volume
Destinazione non residenziale
Edifici C, A1, R1 e H - h terziario(3,00 m 45.253/3,3+6.930/3,3+32.947/3,3+51.143/3,3) = mq 41.295
La zona attua. H - Comparto 01/A - area 01/A, ammessa una destinazione alla SLP mista di turismo ricettivo ed extra-ric
Edificio A2 - h=6,82 m 20.128/3,82 = mq 4.453,10 di cui mq 2.500 di superficie di vendita

VERIFICA PARIMONIO STANDARD PROPOSTA DI VARIANTE
Determinazione standard residenziale
Standard previsti art 19 NTA del PI — mc 0
Abitanti 0/100 mc/ab* x 0 — mq 0
Parcheggio 0 ab x 2,5 mq/ab* — mq 0
Verde 0 ab x 9 mq/ab* — mq 0

Determinazione standard residenziale aggiuntivi
Standard previsti art 32 L.R. 11/2004 — mc 0
Abitanti 0/194 mc/ab = ab. 0 —
Verde 0 ab x 18 mc x ab — mq 0

Determinazione standard non residenziale
Parcheggio 61.295 x 0,40) — mq 16.518
Verde 61.295 x 0,40) — mq 16.518

Standard non residenziale Edifici A2 realizzato - Media Struttura di Vendita - L.R. 15/04
Area libera minima: mq 2.500 x 1,8 = mq 4.500
Area libera realizzata: mq 4.550 > 4.500

RIEPILOGO STANDARD RICHIESTI / PREVISTI — Richiesto — Previsto — Differenza
Parcheggio — Residenziale — mq 0
Non Residenziale — mq 0
Totale — mq 16.518 — mq 8.224 — (-8.294 mq)
Verde — Residenziale — mq 0
Aggiuntivi — mq 0
Non residenziale — mq 16.518
Totale — mq 16.518 — mq 21.806 — (+5.288 mq)

Area pubblica non cedute: mq 8.294 + mq 5.288 = mq 13.006

*MONETIZZAZIONE ai sensi del "Regolamento per la determinazione dei criteri per la monetizzazione delle dotazioni territoriali e pertinenziali negli interventi comportanti trasformazioni urbanistiche ed edilizie"
Valore del terreno ai fini delle monetizzazione delle aree a standard zona Stazione €/mq 195 riduzione 20 % art. 5 - comma 3; €/mq 195 - 20 % = €/mq 156

MONETIZZAZIONE STANDARD PUBBLICI
Parcheggio pubblico — = 8.294 mq x 100 €/mq — = — 829.400 € (mancato attrezzamento parcheggio pubblico)
Verde pubblico — = 5.288 mq – 2.053 mq + 2.435 mq x 30,00 €/mq — = — 77.925 € (verde effettivamente attrezzato)
Delta monetizzazione standard pubblico = 829.400 € - 77.925 € = — 751.488 €
mancata cessione area — = 5.006 mq x 156 €/mq — = — 780.936 €
TOTALE — 1.220.018 €

RIEPILOGO STANDARD RICHIESTI/PREVISTI — Richiesto — Previsti Variante PUA 2022 — Previsti Variante PUA attuale — Differenza
Parcheggi privati
1mq/10 mc (art. 41 sexies della L. 1150/42 - art. 2 della L. 122/1989)
Edifici A1 - R1 - H
mc 91.010 / 10 = — mq 9.102 — mq 9.104 — mq 9.152 — (+ 50 mq)
Edificio C
mc 45.253 / 10 = — mq 4.525 — mq 2.370 — mq 2.147 — (-2.378 mq)

MONETIZZAZIONE PARCHEGGIO PRIVATO
Altrimenti — = mq 2.378 x 100 €/mq — = — 237.800 €
mancata cessione — = mq 2.378 x 156 €/mq — = — 370.968 €
TOTALE — = — 608.768 €

PROVINCIA DI PADOVA — COMUNE DI PADOVA

# Variante P.U.A.
# Riqualificazione Urbanistica dell' area a nord della Chiesa della Pace e del Tribunale

COMMITTENTE: I.F.I.P. s.r.l.

PROGETTAZIONE: STUDIO 5 s.r.l.
Architettura - Ingegneria - Urbanistica
Viale dell'Industria n° 60 - 35129 PADOVA
Tel. 049/8078279 - Fax. 049/7929002

| IL COMMITTENTE | IL PROGETTISTA | L'IMPRESA | UTILIZZATORE |
|---|---|---|---|
| | | | |

ELABORATO: STANDARD URBANISTICI — TAVOLA: 06 — SCALA: 1:500

DATE REVISIONE: 05/11/2025 — DATA EMISSIONE: LUGLIO 2025

LEGENDA
- Perimetro P.U.A. - INVARIATO
- Ambito della Variante
- Limite lotto privato

STANDARD URBANISTICI

PARCHEGGI

| | | |
|---|---|---|
| parcheggi in autorimessa | | |
| parcheggi pubblici in superficie | mq | 518 |
| parcheggi pubblici in autorimessa (p.int. edifici) | mq | 6.604 |
| area ceduta al Comune alla firma della Convenzione del piano approvato (2022) a compensazione della quota di parcheggi da monetizzare | mq | 1.102 |
| Totale parcheggi pubblici | mq | 8.224 |
| parcheggi privati in superficie (50 mq. + mc. 150 /ss. = 109 mq.) | mq | 1.315 |
| parcheggi privati in autorimessa (350 mq (S) + 550 mq (E1 = 693 mq (A1) + 2147 mq (C) | mq | 9.984 |
| Totale parcheggi privati | mq | 11.299 |

VERDE

| | | |
|---|---|---|
| piazze, spazi lastricati e/o a prato, percorsi ciclo-pedonali | mq | 18.953 |
| area ceduta al Comune (2025) conteggiata come standard a verde | mq | 2.853 |
| Totale verde | mq | 21.806 |

MEDIA STRUTTURA DI VENDITA

| | | |
|---|---|---|
| area libera M.S.V. - L.R. 15/04 - in superficie | mq | 1.268 |
| area libera M.S.V. - L.R. 15/04 - al piano interrato | mq | 3.282 |
| porzione non conteggiata negli standard - al piano interrato | mq | 1.712 |