



INQUADRAMENTO SU ESTRATTO DI MAPPA AMBITO P.U.A. "C.RIZZATO"
PIANO TERRA
Scala 1:1000

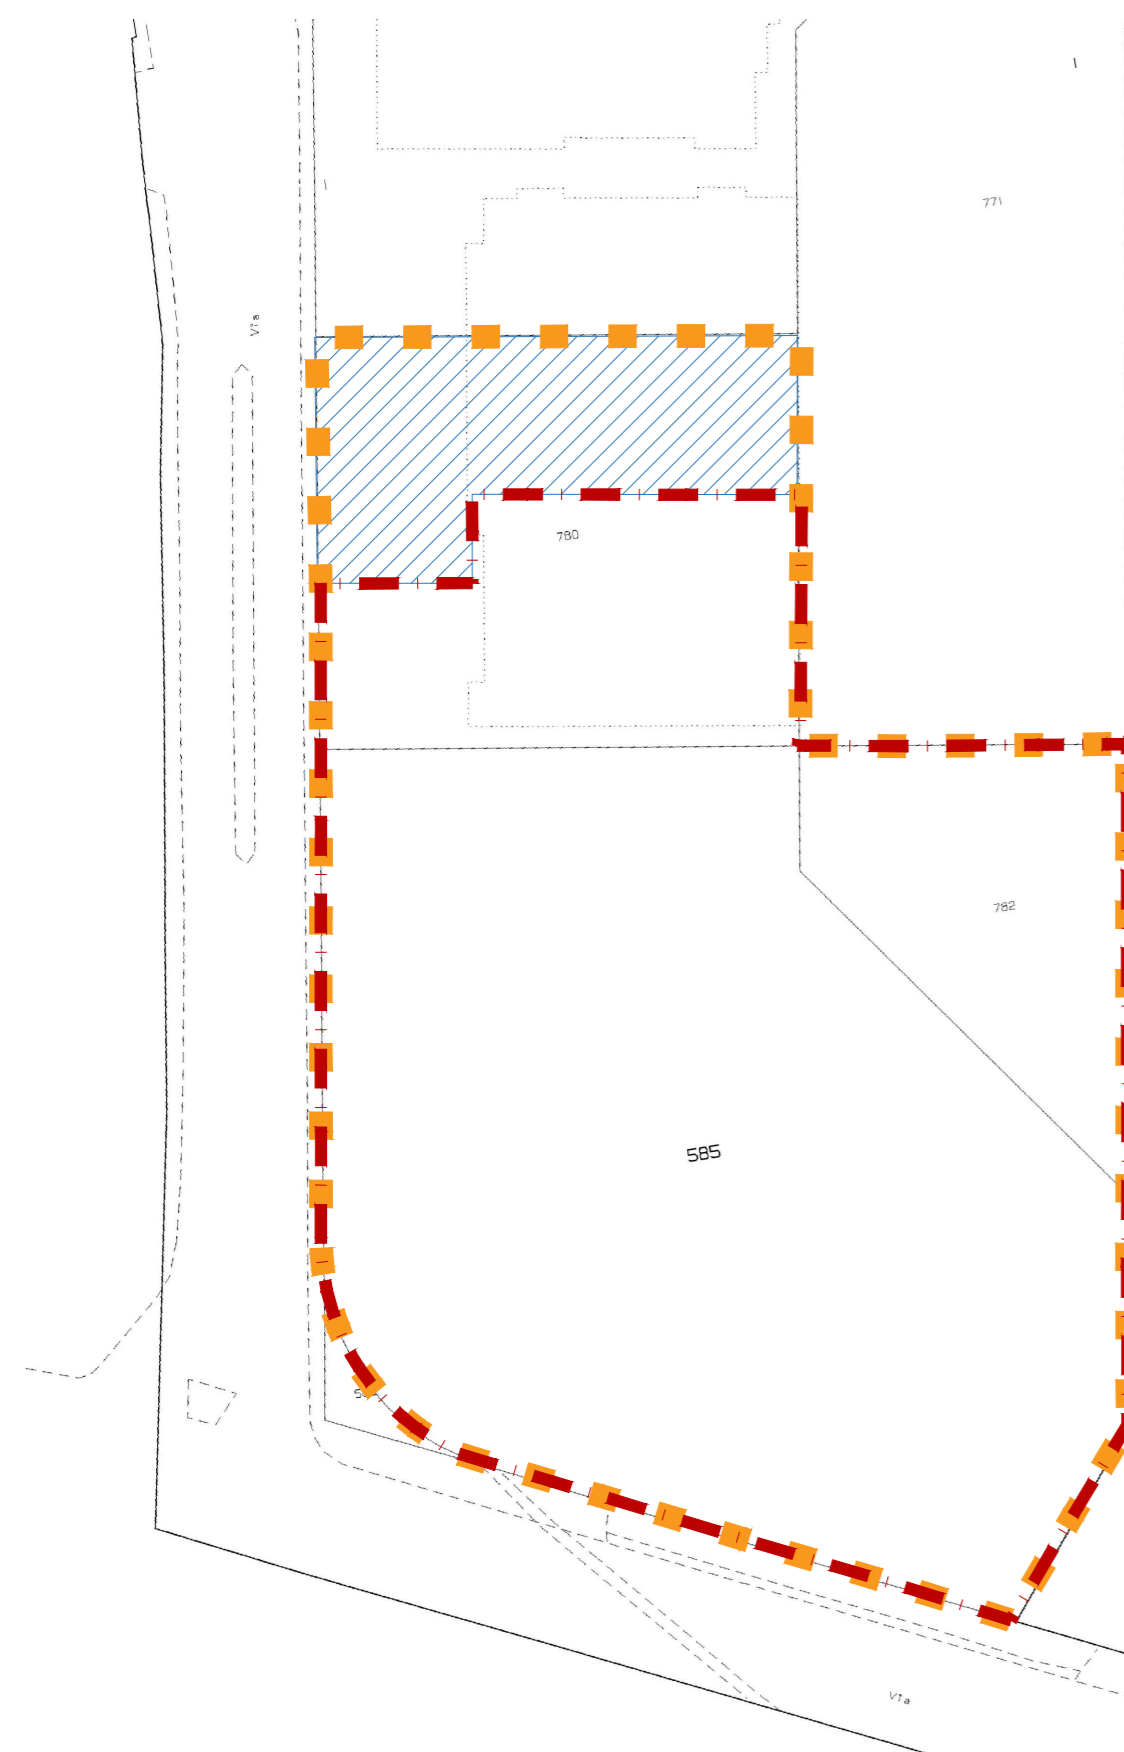


INQUADRAMENTO SU ESTRATTO DI MAPPA AMBITO P.U.A. "C.RIZZATO"
PIANO INTERRATO - AUTORIMESSA
Scala 1:1000

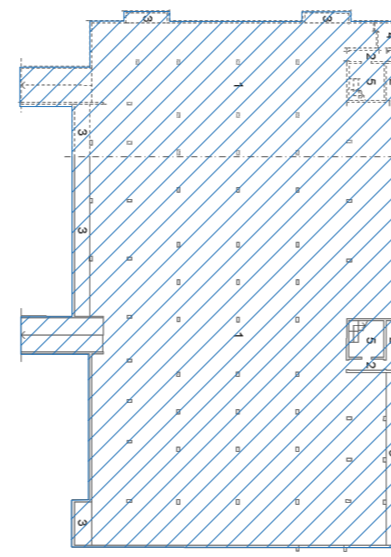

LEGENDA

- - - Perimetro Ambito di intervento P.U.A. "Centro direzionale C.Rizzato"
- - - Area di proprietà catastale (perimetro accordo)
- Area asservita ad uso pubblico Secondo l'Atto di "Cessione di aree e costituzione di vincolo ad uso pubblico a favore del Comune di Padova" registrato in data 26/07/2013 all'Ufficio Entrate di Padova - n° 36.777 di Rep. e al n°11.419 di Racc.

INQUADRAMENTO SU ESTRATTO DI MAPPA DELLE AREE DA CEDERE A STANDARD VERDE PUBBLICO RICADENTI SU AMBITO P.U.A. "P.T.1 tra via san marco e via delle grazie"
Scala 1:1000

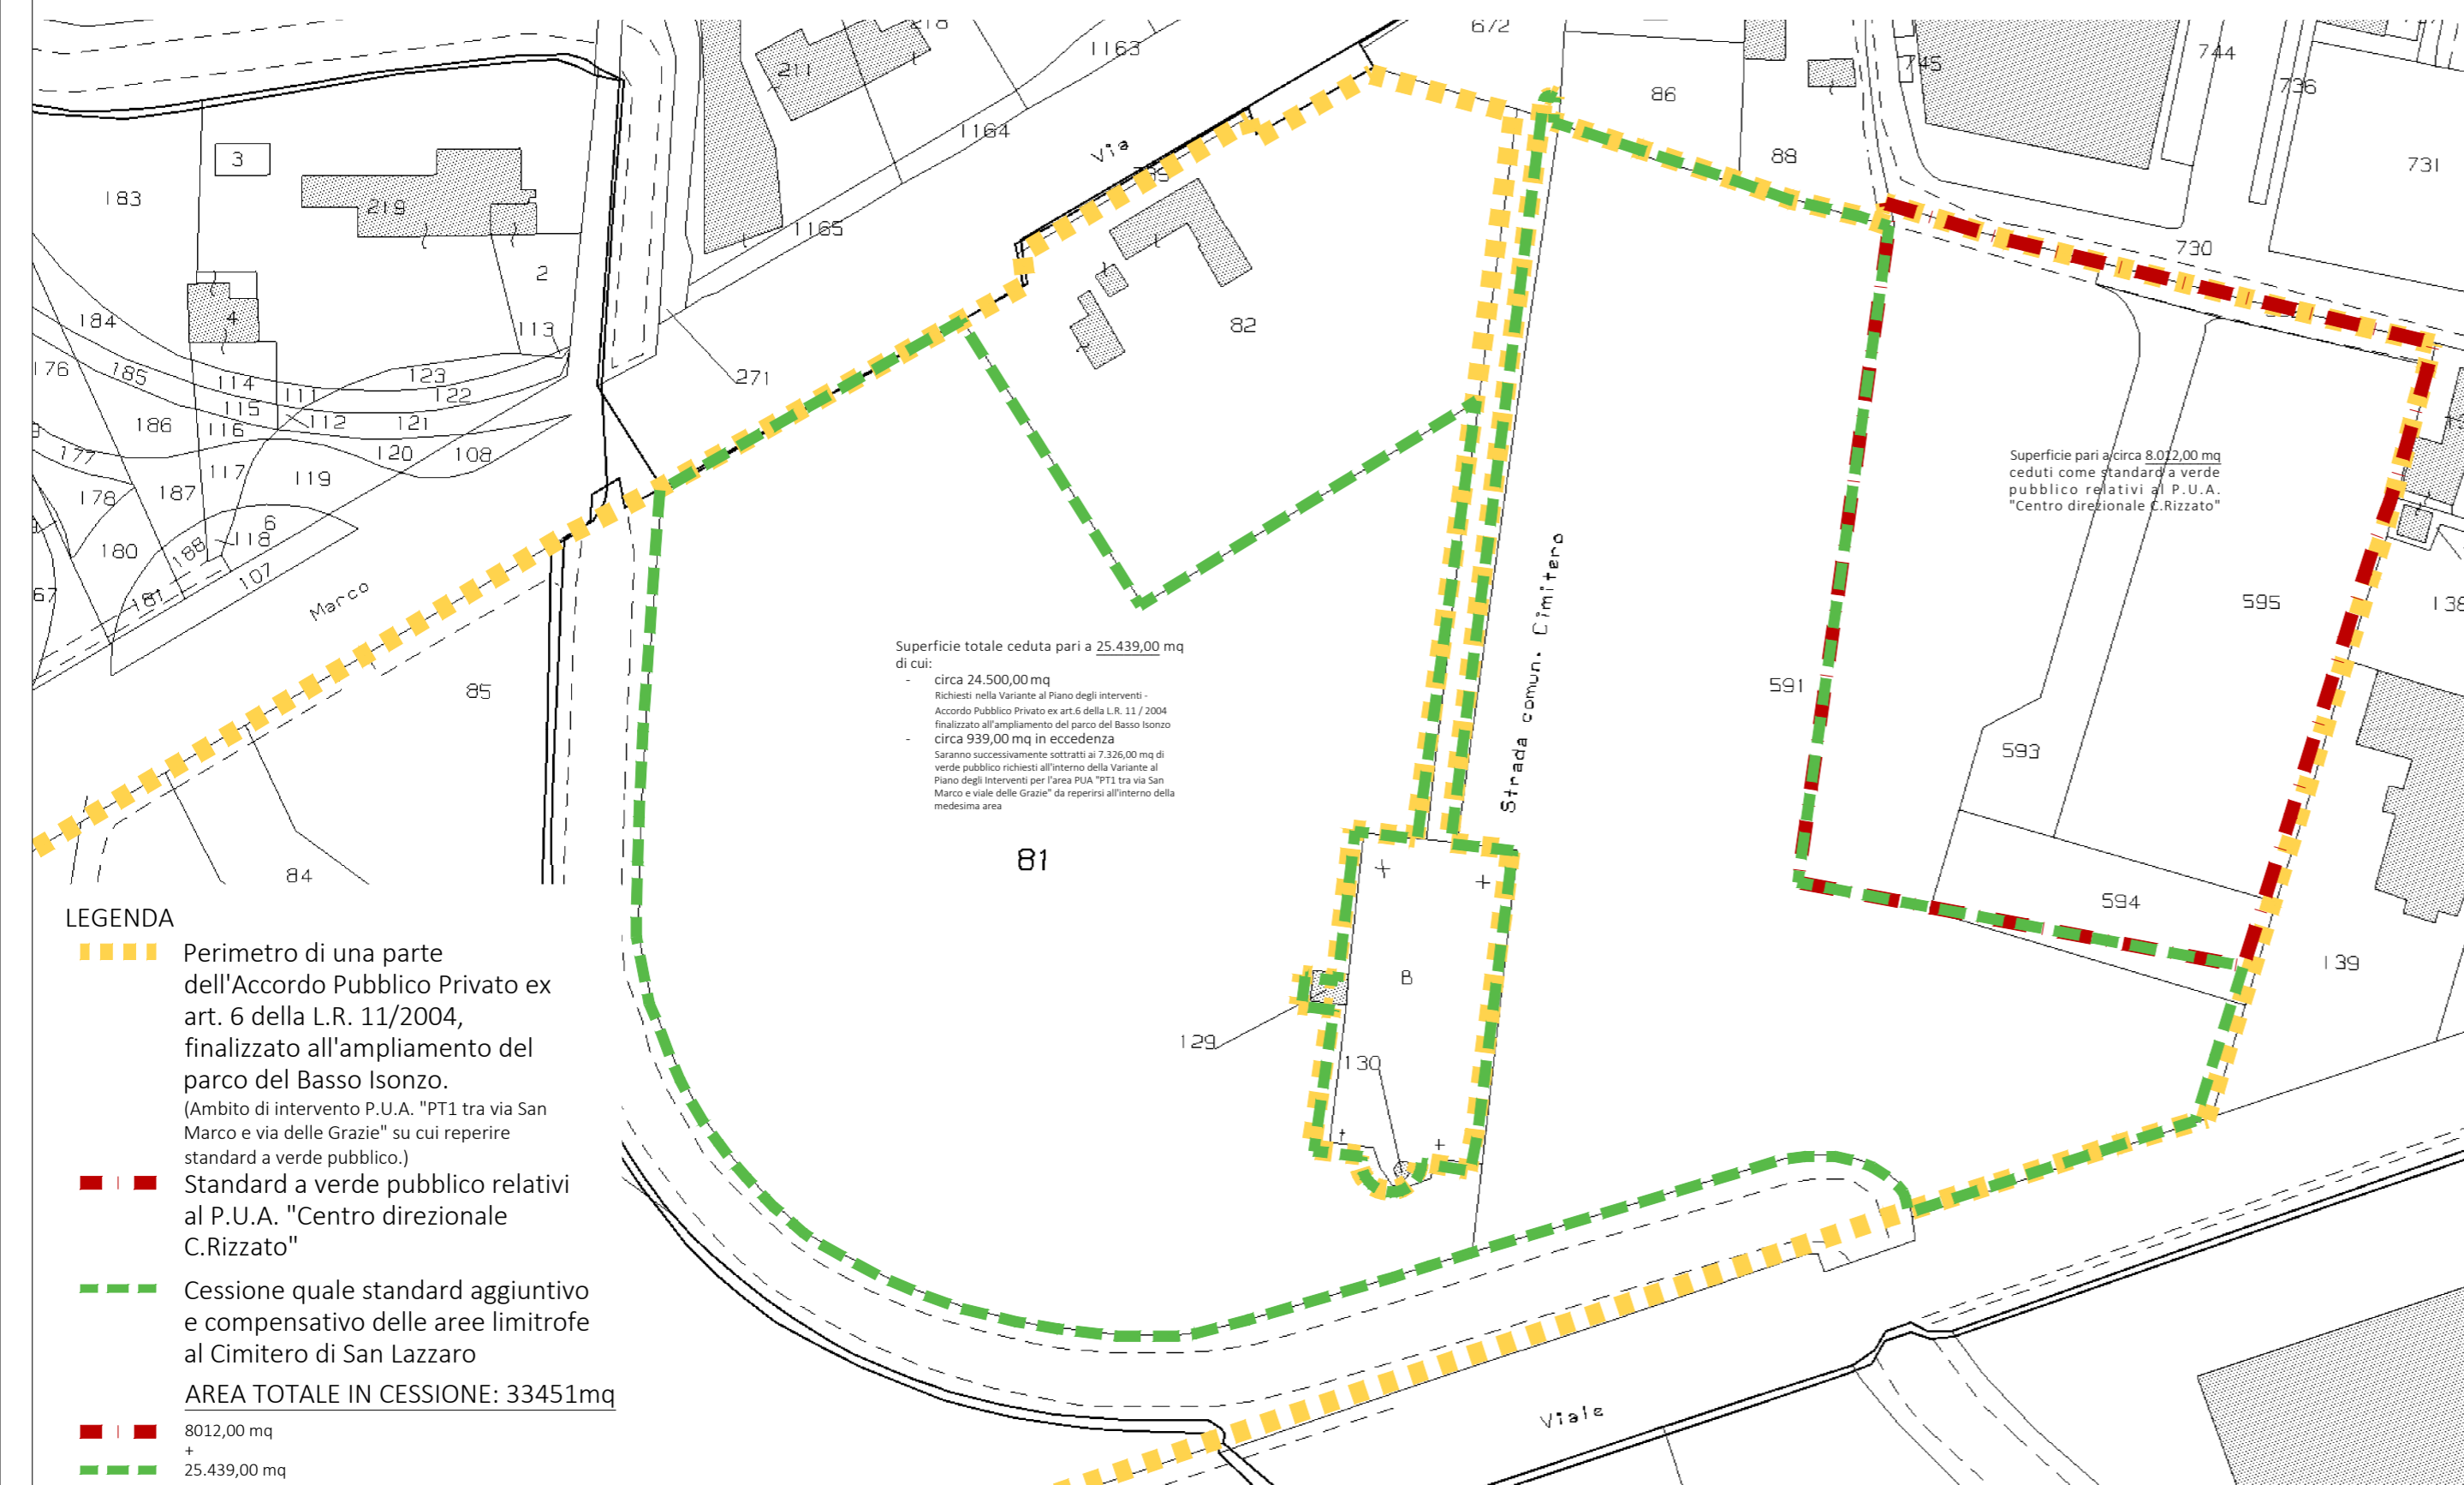

LEGENDA

- - - Perimetro di una parte dell'Accordo Pubblico Privato ex art. 6 della L.R. 11/2004, finalizzato all'ampliamento del parco del Basso Isonzo. (Ambito di intervento P.U.A. "PT1 tra via San Marco e via delle Grazie" su cui reperire standard a verde pubblico.)
 - - - Standard a verde pubblico relativi al P.U.A. "Centro direzionale C.Rizzato"
 - - - Cessione quale standard aggiuntivo e compensativo delle aree limitrofe al Cimitero di San Lazzaro
- AREA TOTALE IN CESSIONE: 33451mq
- - - 8012,00 mq
 - - - 25.439,00 mq

ELENCO MOSAICO PROPRIETA'

- AMBITO P.U.A. "Centro direzionale C.Rizzato"				
Comune di Padova - Catasto Fabbricati				
Foglio 72	Mappali:	n° sub.	Proprietà	Superficie catastale
		585	ASPIAG SERVICE S.R.L. con sede in BOLZANO	8892 m²
		780	ASPIAG SERVICE S.R.L. con sede in BOLZANO	3515 m²
		782	ASPIAG SERVICE S.R.L. con sede in BOLZANO	1605 m²
Foglio 72	Mappali:	n° sub.	Proprietà	Superficie catastale
		780	1 ASPIAG SERVICE S.R.L. con sede in BOLZANO	1988 m²
Foglio 72	Mappali:	n° sub.	Proprietà	Superficie catastale
		768	5 ASPIAG SERVICE S.R.L. con sede in BOLZANO	710 m²
- AREE RICADENTI IN AMBITO P.U.A. "PT1 tra via San Marco e via delle Grazie"				
Comune di Padova - Catasto Terreni				
Foglio 57	Mappali:	n°	Proprietà	Superficie
		591	ASPIAG SERVICE S.R.L. con sede in BOLZANO	1 ha - 42 are - 27 ca
		592	ASPIAG SERVICE S.R.L. con sede in BOLZANO	01 are - 50 ca
		593	ASPIAG SERVICE S.R.L. con sede in BOLZANO	08 are - 21 ca
		594	ASPIAG SERVICE S.R.L. con sede in BOLZANO	08 are - 19 ca
		595	ASPIAG SERVICE S.R.L. con sede in BOLZANO	30 are - 03 ca
		81	ASPIAG SERVICE S.R.L. con sede in BOLZANO	1 ha - 44 are - 31 ca

Provincia di
PADOVA
Comune di
PADOVA

P.U.A. "Centro direzionale C.Rizzato"

in attuazione della "Scheda di intervento - Area di Rigenerazione R/17b" della Variante al Piano degli Interventi

AREA COMPRESA TRA VIALE VENEZIA - VIA DEL PESCAROTTO

Foglio n.72 mappali 585 - 780 - 782
Foglio n.72 mappali 780 sub. 1
Foglio n.72 mappali 768 sub. 5

AREE RICADENTI IN AMBITO P.U.A. "PT1 tra via San Marco e via delle Grazie"
Foglio n.57 mappali 591 - 592 - 593 - 594 - 595 - 81

IL COMMITTENTE

DITTA:  **ASPIAG SERVICE s.r.l.**
sede legale Bolzano (BZ)
via Bruno Buozzi n.30
p.iva 00882800212

I PROGETTISTI

Arch. Francesco Cibi
Arch. Eleonora David
Ing. Sara Guadagno

TITOLO ELABORATO:
Inquadramento catastale

01.b
scale: VARIE

CODICE ELABORATO

DSP 2015 U EC C01F

REV.	DATA	DIS.	DESCRIZIONE
0	Novembre 2023	GDG	EMISSIONE
1	Marzo 2024	DVD	1° INTEGRAZIONE
2	Agosto 2024	GDG	2° INTEGRAZIONE
3	Dicembre 2024	GDG	3° INTEGRAZIONE
4	Marzo 2025	GDG	4° INTEGRAZIONE
5	Luglio 2025	GDG	5° INTEGRAZIONE
6	Novembre 2025	BNT	6° INTEGRAZIONE
7	Dicembre 2025	DVD	7° INTEGRAZIONE


TECHNE PROGETTI
ingegneria ed architettura

dott. ing. Loris Bergamo
dott. arch. Francesco Cibi

p.iva 03656880279
e-mail: info@techneprogetti.com
tel 0421 222551

Via Garda 20, 30027 San Donà di Piave (VE)

Il presente elaborato è di esclusiva proprietà del professionista sopra scritto che ne vieta la riproduzione e la divulgazione senza autorizzazione

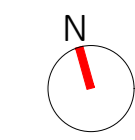

progetti

techne