


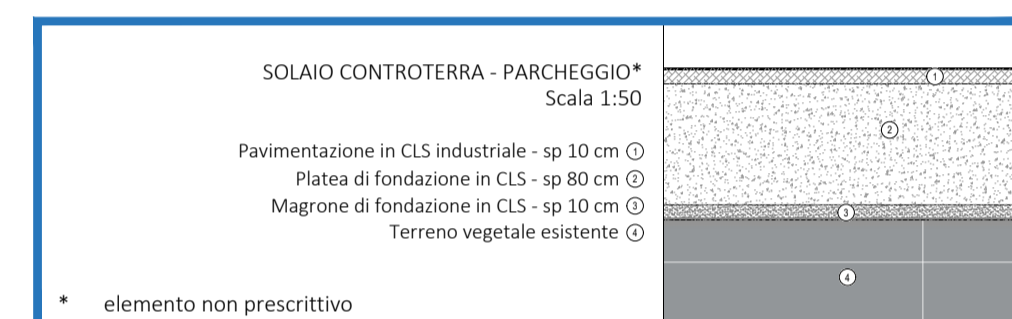
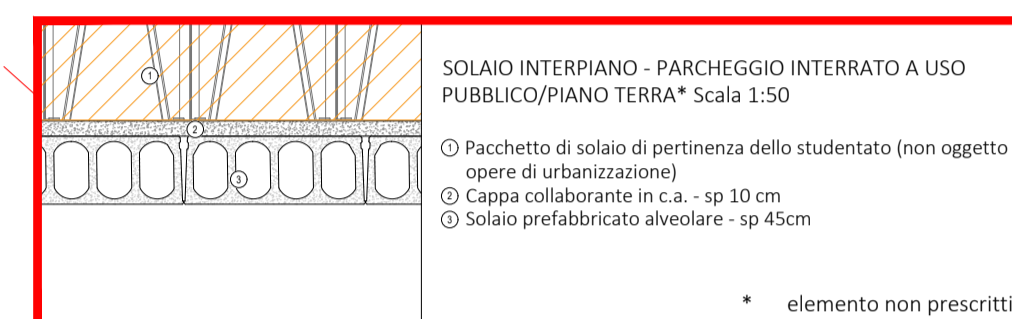
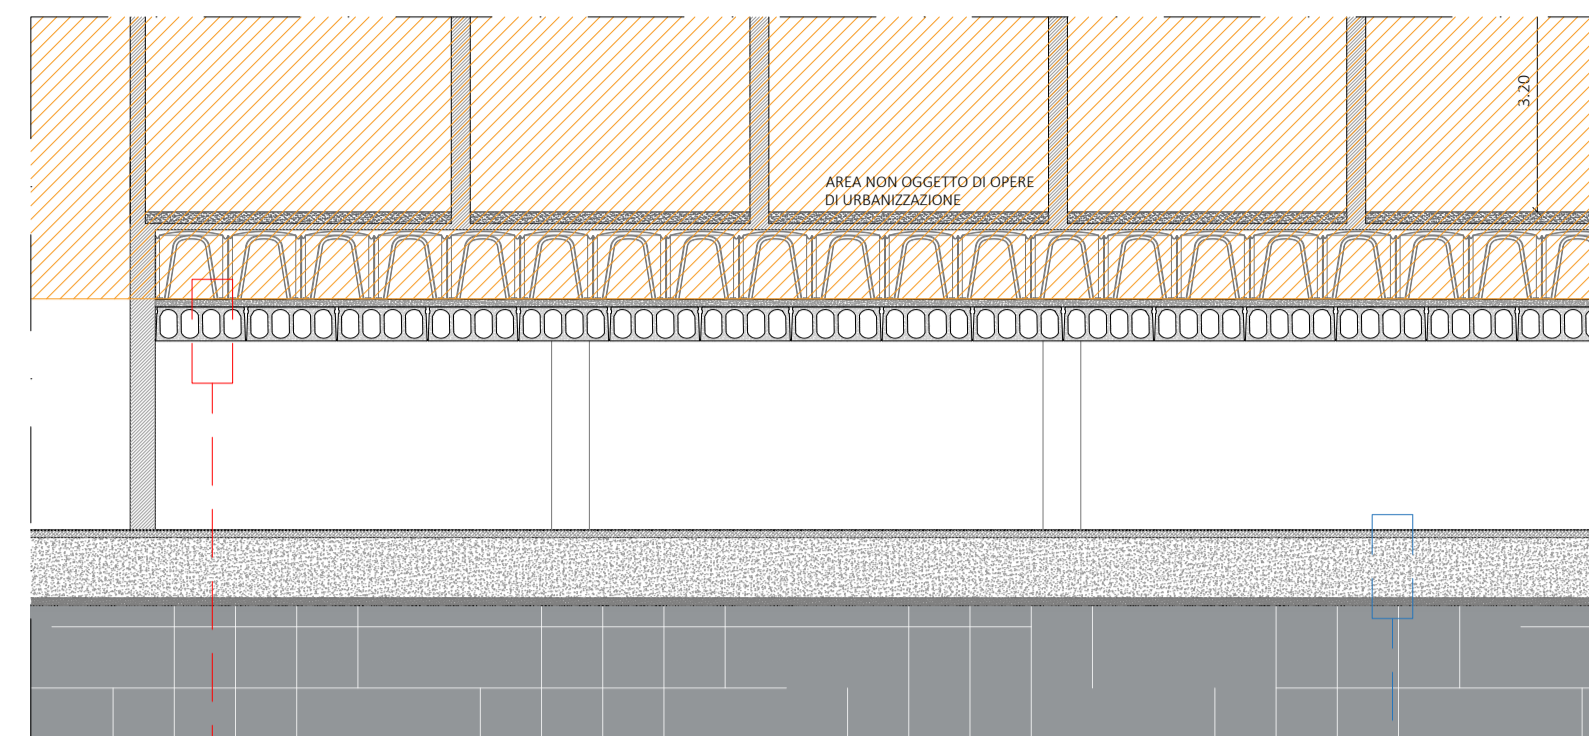







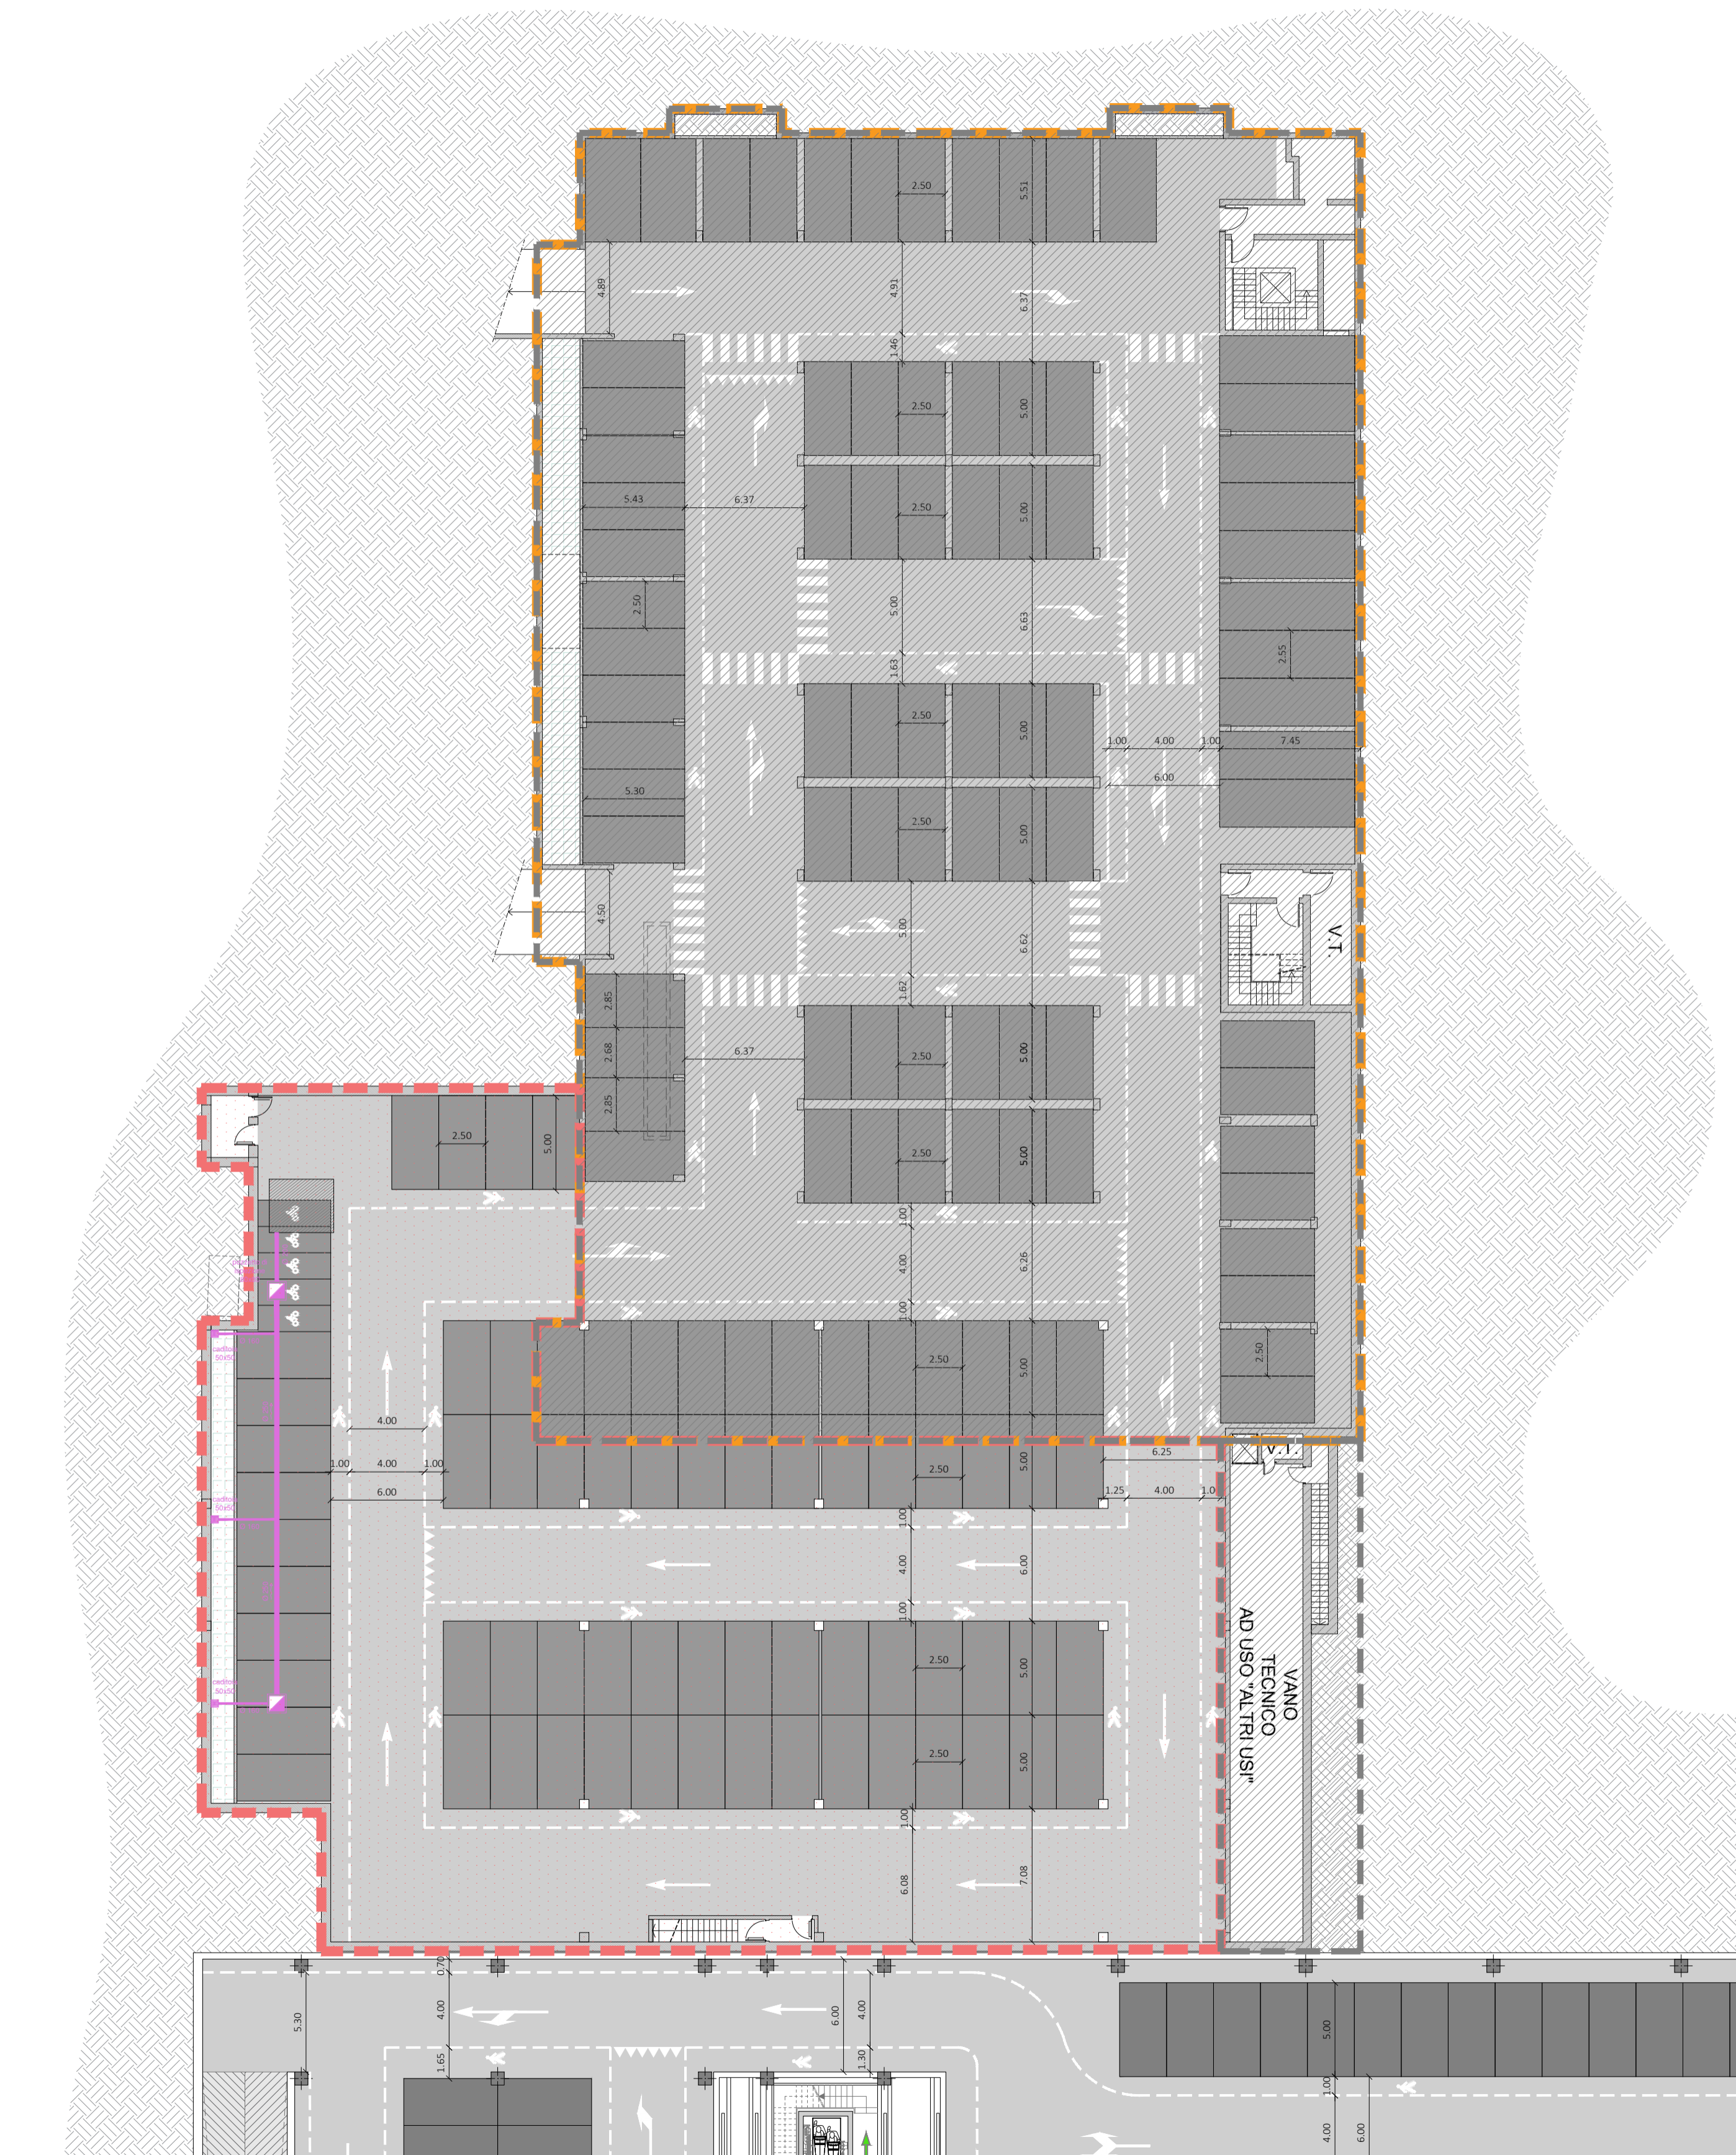
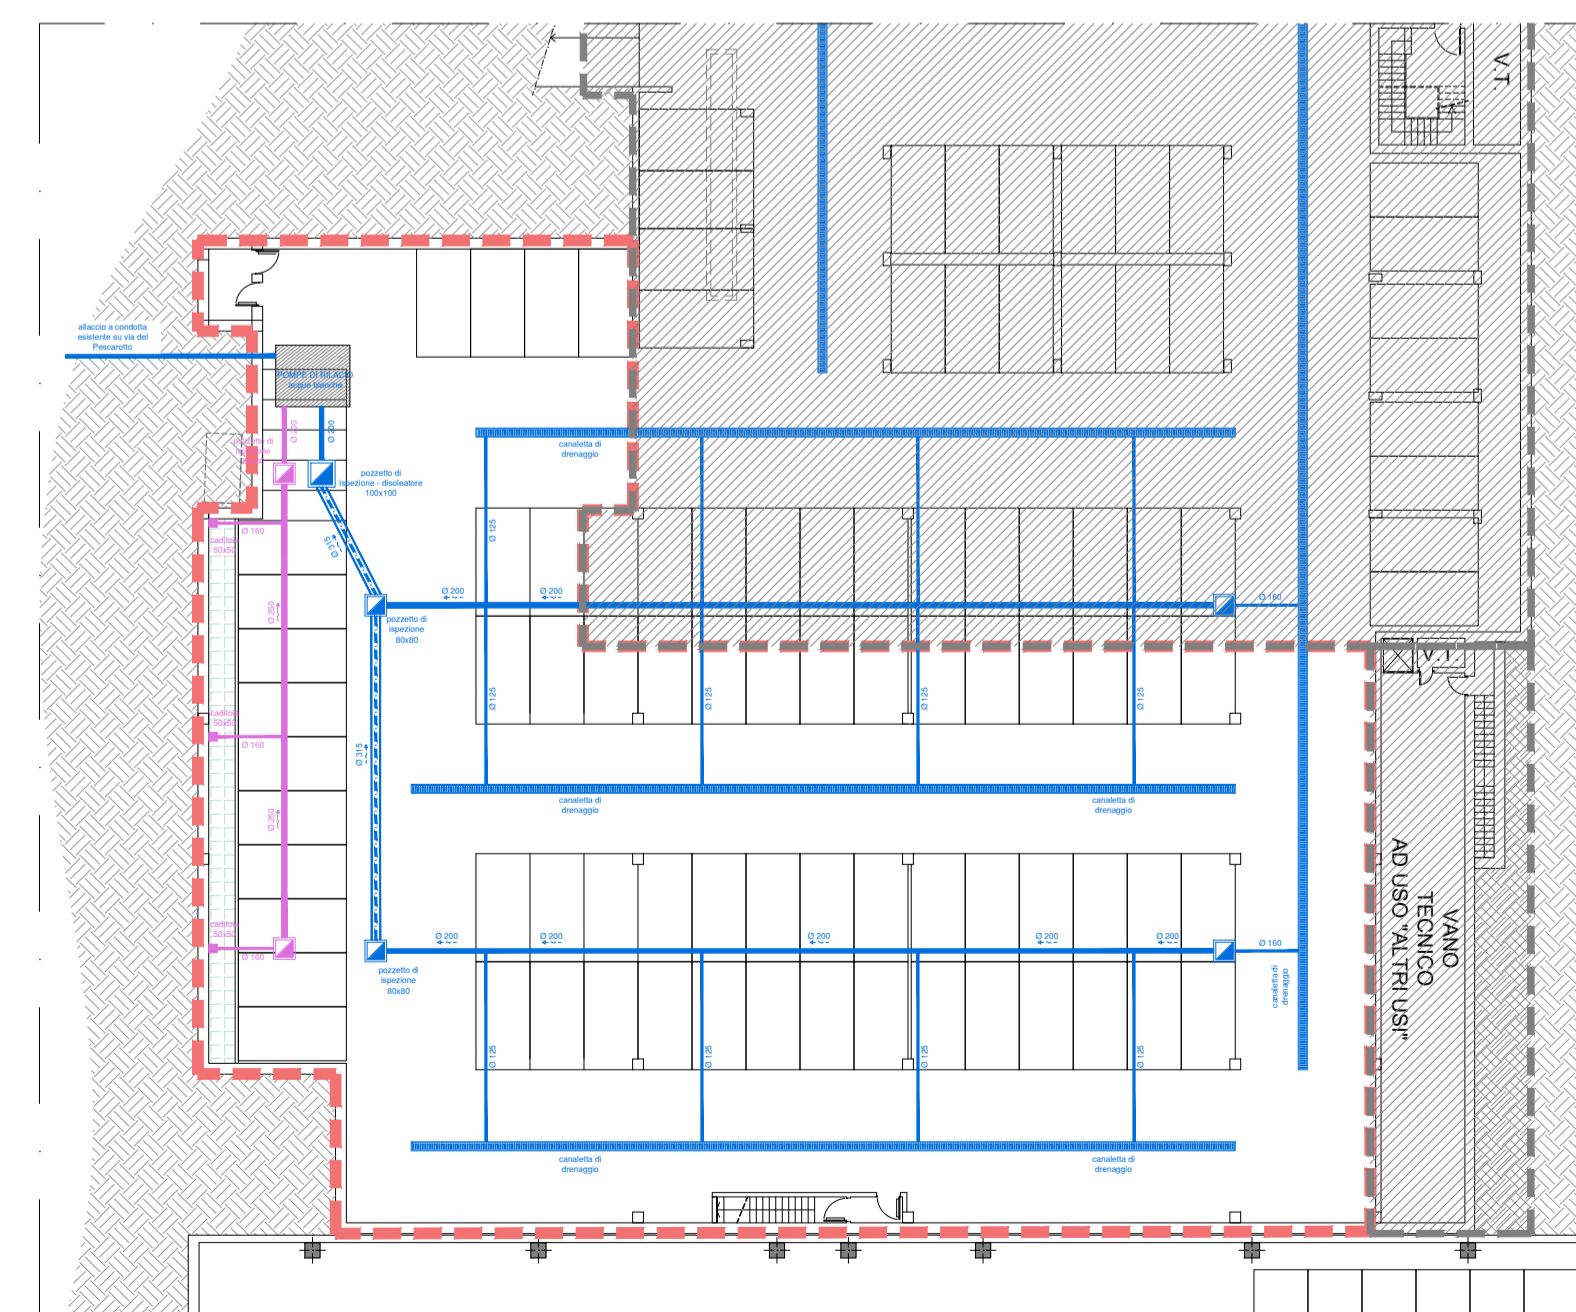


-  Porzione di parcheggio interrato già asservito ad uso pubblico
-  Parcheggio da asservire ad uso pubblico: ≥1700,00 mq
-  Area non ricompresa all'interno delle Opere di Urbanizzazione



BOZZA DI SCHEMA FOGNARIO
AMPLIAMENTO PARCHEGGIO
Scala 1:350

-  Rete fognaria acque bianche in progetto raccolta interna autorimessa (Ø 125, Ø 160, Ø 200)
-  Rete fognaria acque bianche in progetto raccolta interna autorimessa (Ø 315)
-  Canaletta di raccolta acque in cls con griglia in ghisa
-  Pozzetto di raccordo ispezionabile dimensioni 80x80cm - 100x100cm
-  Rete fognaria acque bianche in progetto raccolta acqua da bocca di lupo (Ø 160, Ø 250)
-  Caditoia in ghisa su pozzetto dimensioni 40x40cm
-  Pozzetto di raccordo ispezionabile dimensioni 80x80cm



Provincia di
PADOVA
Comune di
PADOVA

P.U.A. "Centro direzionale C.Rizzato"

in attuazione della "Scheda di intervento - Area di Rigenerazione R/17b" della Variante al Piano degli Interventi

AREA COMPRESA TRA VIALE VENEZIA - VIA DEL PESCAROTTO

Foglio n.72 mappali 585 - 780 - 782
Foglio n.72 mappali 780 sub. 1
Foglio n.72 mappali 768 sub. 5

AREE RICADENTI IN AMBITO P.U.A. "PT1 tra via San Marco e via delle Grazie"

Foglio n.57 mappali 591 - 592 - 593 - 594 - 595 - 81

IL COMMITTENTE

DITTA:  **ASPIAG SERVICE s.r.l.**
sede legale Bolzano (BZ)
via Strino Buzzati n.30
p.iva 0088280212

I PROGETTISTI

Arch. Francesco Cibin
Arch. Eleonora David
Ing. Sara Guadagno

TITOLO ELABORATO:
Progetto di massima delle opere
di urbanizzazione:
Standard a parcheggio

12.a
scala: VARIE

CODICE ELABORATO

DSP 2015 U EC C12F

REV.	DATA	DIS.	DESCRIZIONE
0	Novembre 2023	DVD	EMISSIONE
1	Marzo 2024	DVD	1° INTEGRAZIONE
2	Agosto 2024	DVD	2° INTEGRAZIONE
3	Dicembre 2024	DVD	3° INTEGRAZIONE
4	Marzo 2025	GDG	4° INTEGRAZIONE
5	Luglio 2025	GDG	5° INTEGRAZIONE
6	Novembre 2025	BNT	6° INTEGRAZIONE
7	Dicembre 2025	BNT	7° INTEGRAZIONE

TECHNE PROGETTI
ingegneria ed architettura

dot. ing. Loris Bergamo
dot. arch. Francesco Cibin
p.iva 03656690279
e-mail: info@techneprogetti.com
tel 0421 222551
Via Garda 20, 30027 San Donà di Piave (VE)

Il presente elaborato è di esclusiva proprietà del professionista sopra scritto che ne vieta la riproduzione e la divulgazione senza autorizzazione